



SEZIONE ROTATORIA MERGOZZO  
SCALA 1:50

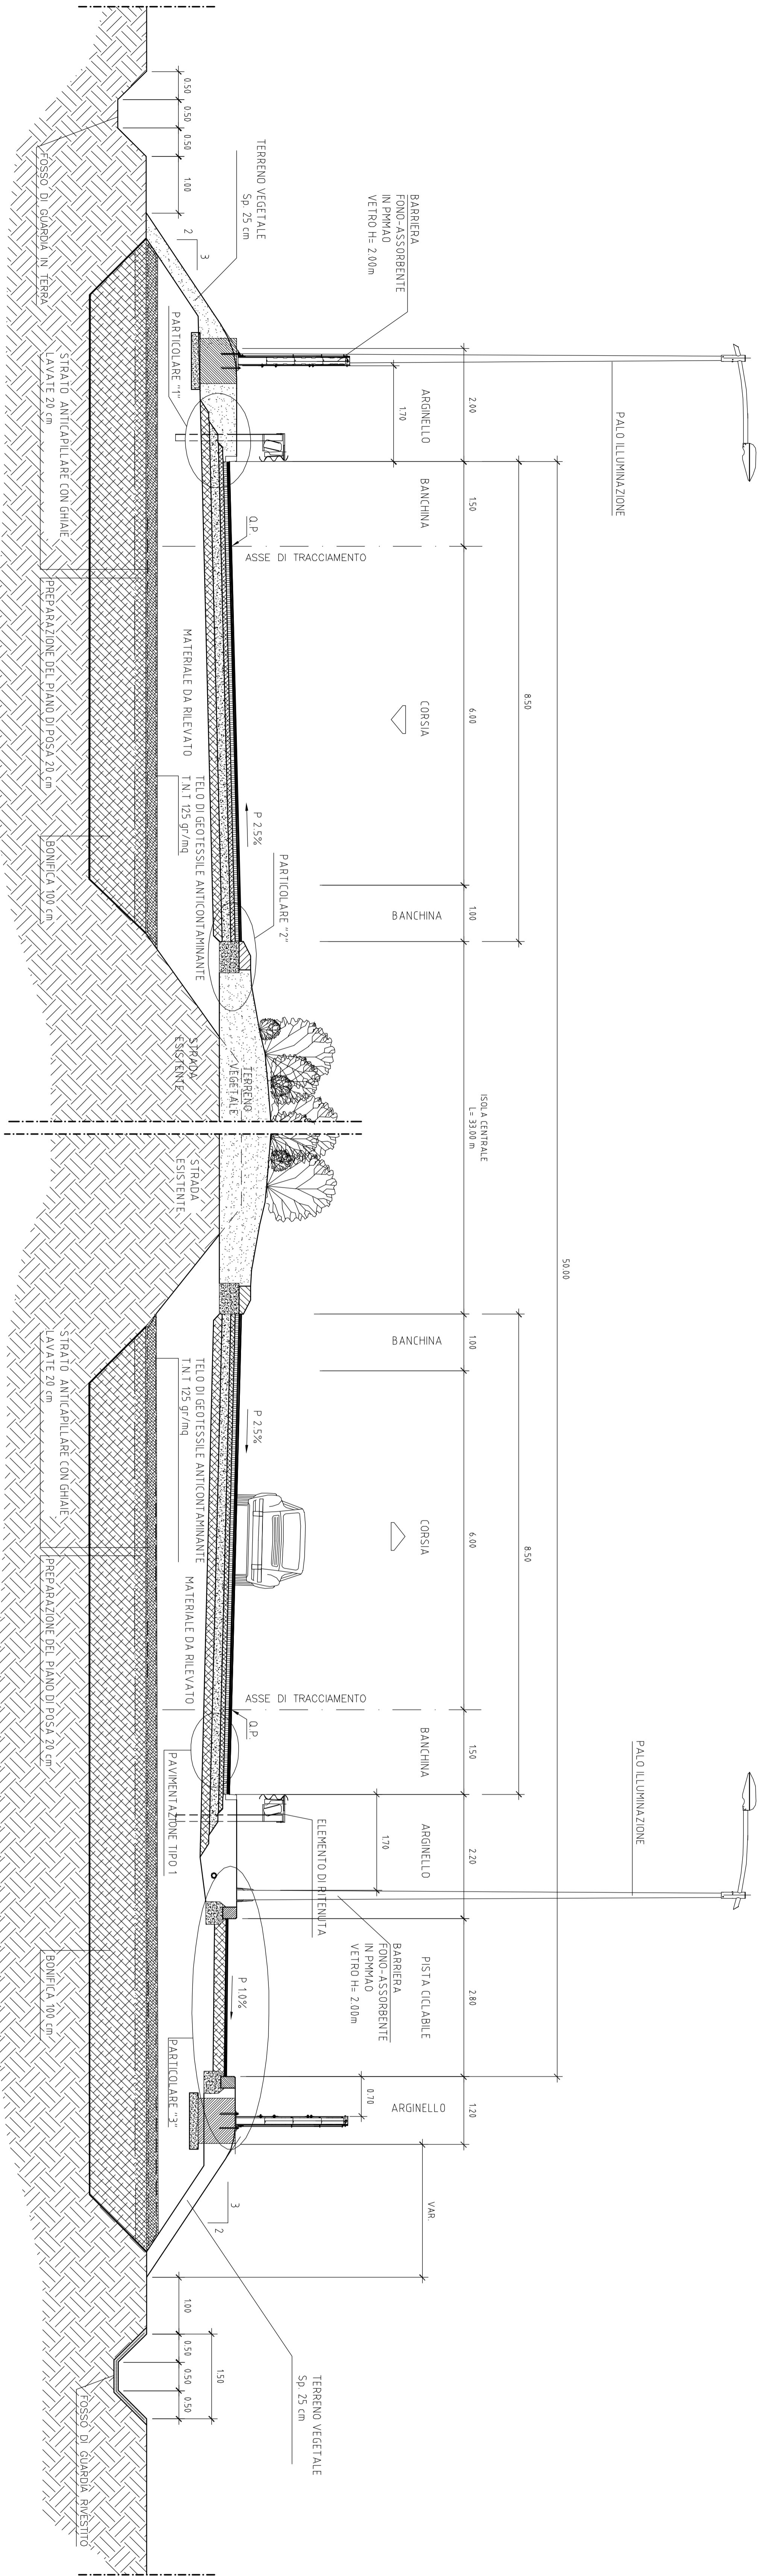

SEZIONE ROTATORIA VERBANIA  
SCALA 1:50

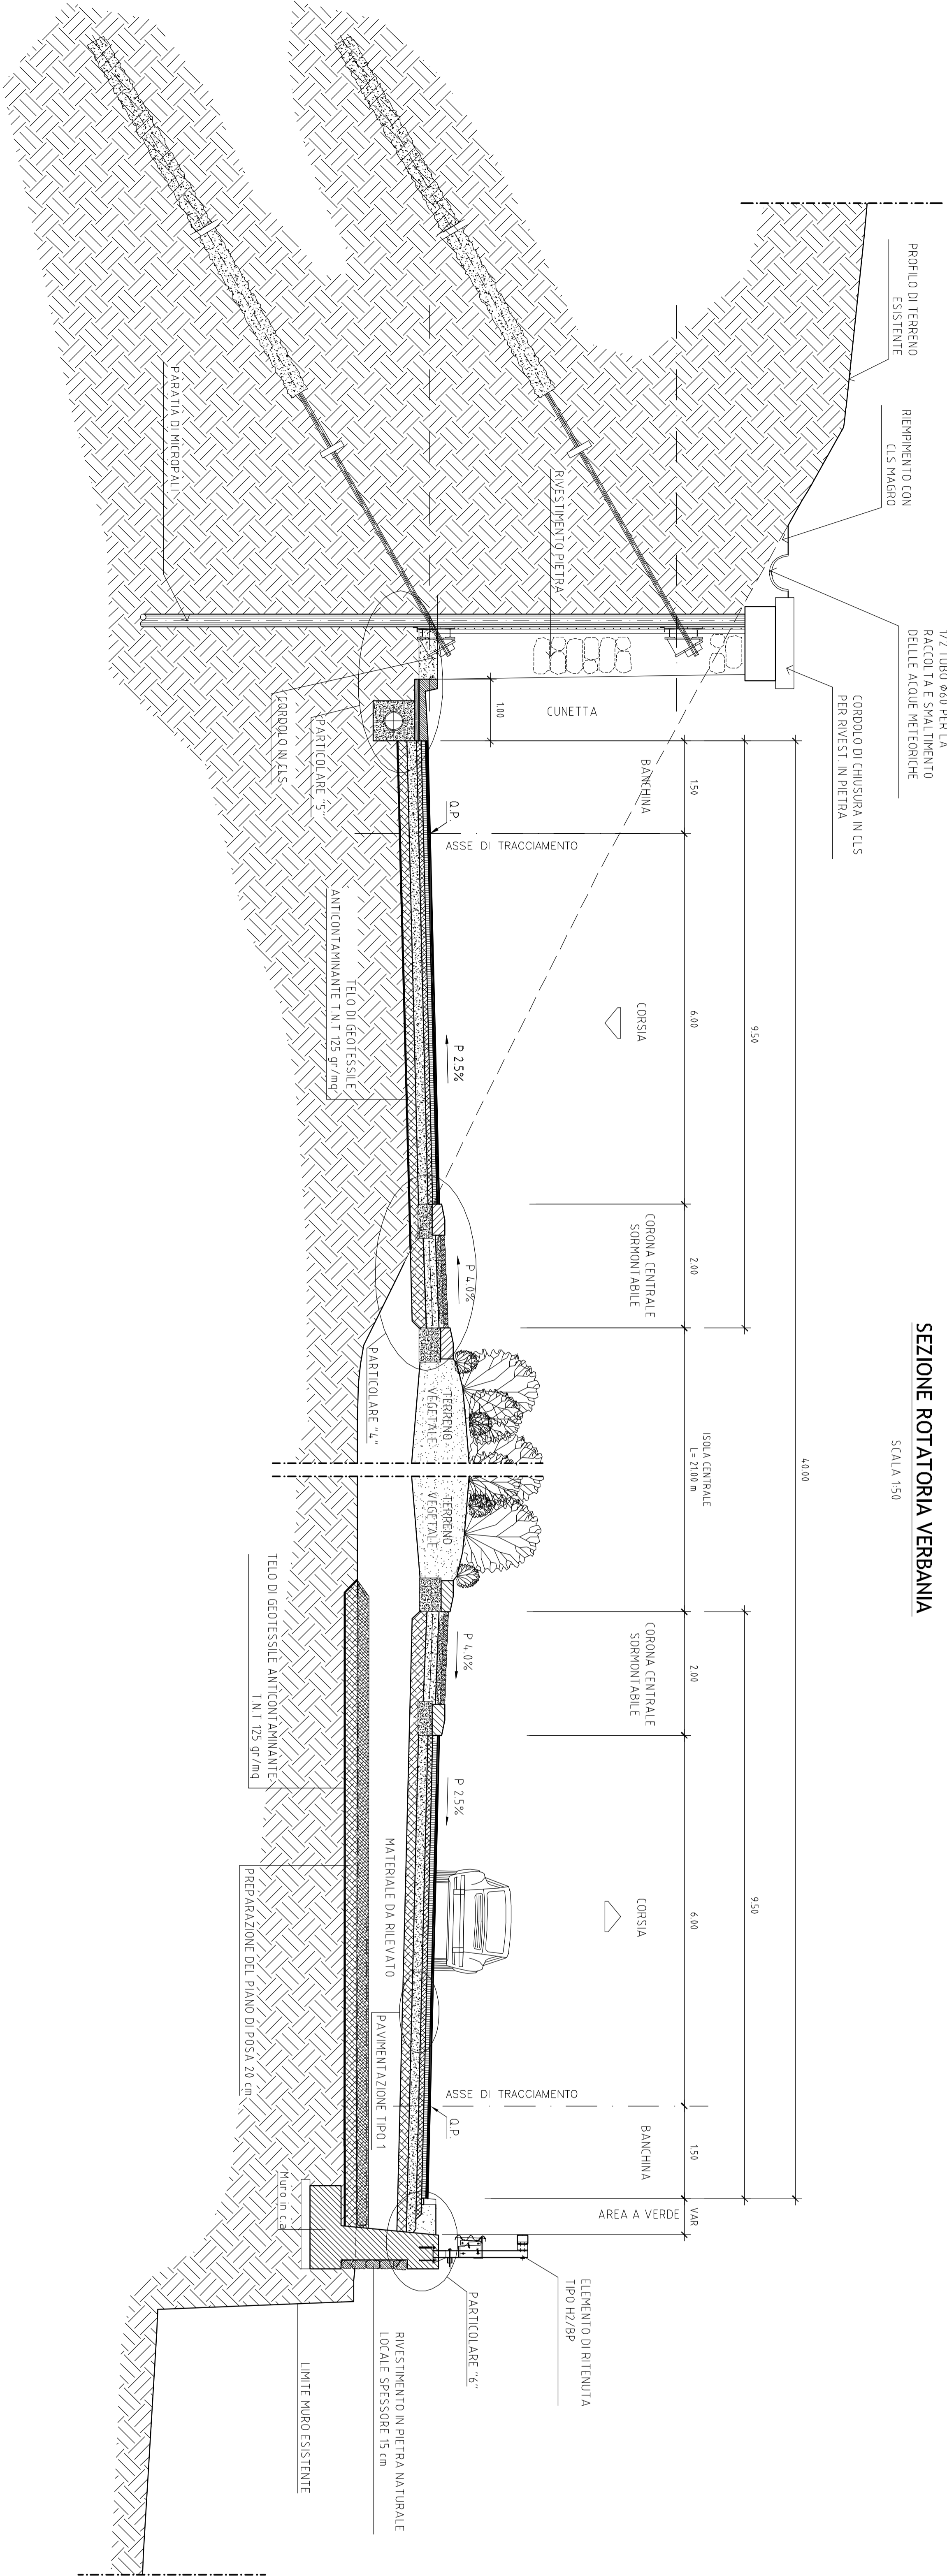

PROGETTO DELL'INFRASTRUTTURA  
SEZIONI TIPO  
TAVOLA 3

**Comune di Verbania**  
PROVINCIA DI VERBANO-CUSIO-OSSOLA  
PROGETTAZIONE DEFINITIVA PER APPALTO INTEGRATO  
DELLE OPERE DI "VARIANTE ALL'ABITATO DI VERBANIA"  
DELLA S.S. N.34 - 1° LOTTO



**Mandatario:**  
SISTRA  
SISTRA S.p.A.  
INGEGNERIA

**Mandatario:**  
AK  
AK S.p.A.  
INGEGNERIA

**Mandatario:**  
MSM  
MSM S.p.A.  
INGEGNERIA

**Mandatario:**  
SISTRA  
SISTRA S.p.A.  
INGEGNERIA

COMMESSA: FASE: COMPLETO DOCUMENTO: REV: 1:50 FILE: SVINQ1S101030.DWG

REV.	DATA	DESCRIZIONE	REDAZIONE	VERIFICAZIONE	APPROVAZIONE	ALTERNATIVE
3						
2						
1	30/09/2012	PRIMA VERSIONE	F. MANZI	A. MANZI	P. MANZI	A. MANZI
0		DESCRIZIONE				