SCAVI E BONIFICHE	
SCOTICO	27.718 m
BONIFICA	27.718 mq
FOSSO	0.926 mq
RILEVATI	
RILEVATO	126.687 mq
TERRENO VEGETALE	20.989 m
SOVRASTRUTTURA STRADALE	
STRATO DI USURA	10.500 m
STRATO DI BINDER	10.500 m
STRATO DI BASE	11.100 m
STRATO DI FONDAZIONE	1.253 mq
STRATO DI SOTTOFONDO TRATTATO	1.868 mq

SEZIONE N. : 26
QT. PROGETTO : 197.314
DIST.PROG. : 500.000

SEZIONE N. : 19
QT. PROGETTO : 201.819
DIST.PROG. : 300.000
DIST.PREC. : 25.000
DIST.SUCC. : 25.000

SEZIONE N. : 8
QT. PROGETTO : 197.653
DIST.PROG. : 128.424

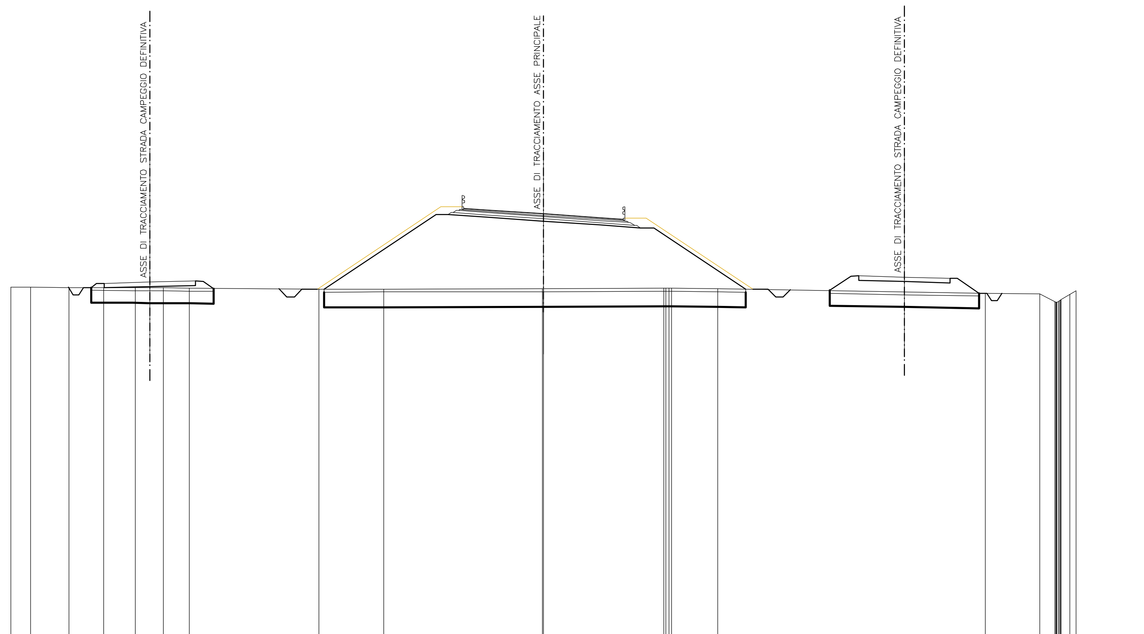

SCALA 1:200

QT.RIF. 174.000

QUOTE TERRENO	195.979	195.974	195.964	196.005	196.047	196.040	196.034	196.047	196.067	196.881	196.881	196.881	196.887	196.044	196.040	196.036	196.032	196.028	196.024	196.020	196.016	196.012	196.008	196.004	196.000	195.996	195.992	195.988	195.984	195.980	195.976	195.972	195.968	195.964	195.960	195.956
DIST.PARZIALI TERRENO	1.219	2.542	2.280	2.058	1.866	1.700	8.524	4.268	10.424	7.899	3.045	17.579	3.606	0.880	0.836	0.792	0.748	0.704	0.660	0.616	0.572	0.528	0.484	0.440	0.396	0.352	0.308	0.264	0.220	0.176	0.132	0.088	0.044			
QUOTE PAVIMENTAZIONE										202.187	202.082	201.819	201.537	201.452																						
DIST.PARZ. PAVIMENTAZIONE										1.500	3.750	3.750	1.500																							
QUOTE PAVIMENT. STRADE SECONDARIE				197.239		197.314		197.389																												
DIST.PARZ. PAVIMENT. STRADE SECONDARIE				3.000		3.000		43.573																												
QUOTE PROGETTO	197.372	197.372	197.339	197.314	197.289	197.264	197.239	197.214	197.189	196.849	196.849	196.849	196.865	196.774	197.201	197.228	197.253	197.278	197.303	197.353	197.378	197.403	197.428	197.453	197.478	197.503	197.528	197.553	197.578	197.603	197.628	197.653	197.678	197.703	197.728	197.753
DIST.PARZIALI PROGETTO	0.500	3.000	3.000	3.000	3.000	3.000	7.256	7.377	0.764	2.532	3.750	3.750	2.639	0.880	6.022	5.516	1.393	0.500	3.000	3.000	3.000	0.500	3.000	3.000	3.000	3.000	3.000	3.000	3.000	3.000	3.000	3.000	3.000	3.000	3.000	1.434

SCAVI E BONIFICHE	
SCOTICO	31.947 m
BONIFICA	31.947 mq
FOSSO	1.043 mq
RILEVATI	
RILEVATO	151.839 mq
TERRENO VEGETALE	24.763 m
SOVRASTRUTTURA STRADALE	
STRATO DI USURA	11.232 m
STRATO DI BINDER	11.232 m
STRATO DI BASE	11.732 m
STRATO DI FONDAZIONE	1.864 mq
STRATO DI SOTTOFONDO TRATTATO	1.977 mq

SEZIONE N. : 25
QT. PROGETTO : 197.355
DIST.PROG. : 472.713

SEZIONE N. : 20
QT. PROGETTO : 202.562
DIST.PROG. : 325.000
DIST.PREC. : 25.000
DIST.SUCC. : 25.000

SEZIONE N. : 9
QT. PROGETTO : 197.746
DIST.PROG. : 151.364

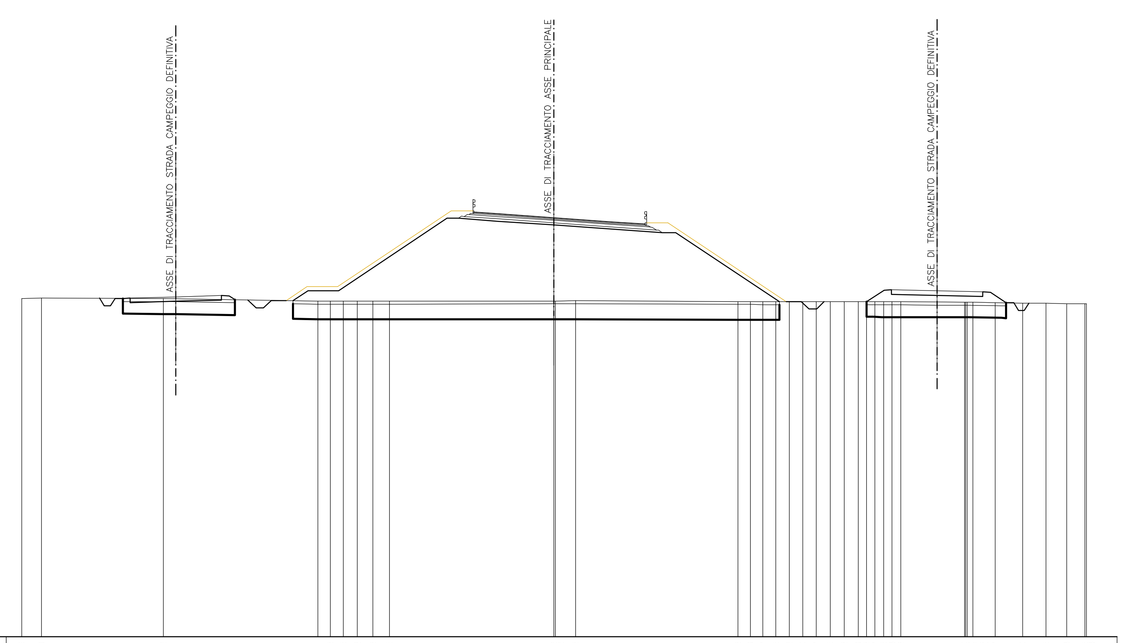

SCALA 1:200

QT.RIF. 175.000

| QUOTE TERRENO | 197.256 | 197.279 | 197.233 | 197.281 | 197.255 | 197.275 | 197.272 | 197.268 | 197.266 | 197.285 | 197.285 | 197.288 | 197.262 | 197.247 | 197.245 | 197.243 | 197.241 | 197.237 | 197.