

Comune	: BALMUCCIA (VC)
Località	: GIAVINE ROSSE
Denominazione opera	L.R. 40/98 - COMPATIBILITA' AMBIENTALE R.D. 1443/27 - CONCESSIONE MINERARIA D.Lgs. 42/04 - VINCOLO AMBIENTALE L.R. 45/89 - VINCOLO IDROGEOLOGICO - INTEGRAZIONI -
Proprietà	: BALMUCCIA MINERARIA S.r.l. Viale Rimembranze, 38 13011 BORGOSIA (VC)

MINIERA di OLIVINA
Concessione mineraria "Giavine Rosse Est"

Oggetto:
SEZIONI A-A, B-B, C-C
STATO ATTUALE, INTERMEDIO E FINALE

Scala: 1: 1.000 Data: 12.10.2012 TAV. 5 int

ing. Bolley S. geol. Faule D. dott. for. Stoppa G.

ing. ACCATTINO G
ing. BIOLATTI G
arch. DOSIO P
STUDIO TECNICO ASSOCIATO
c.so Trapani 39 10139 TORINO tel. 011 4470700
P.I. 04564400016
e-mail info@geostudio torino.it

LEGENDA

Limite concessione mineraria "Giavine Rosse Est"

Volume sbancato per allestimento pista


Volume coltivato nella fase intermedia miniera "Giavine Rosse Est"

Profilo stato attuale


Profilo allestimento pista e opere preparatorie

Profilo fase intermedia


Profilo stato finale

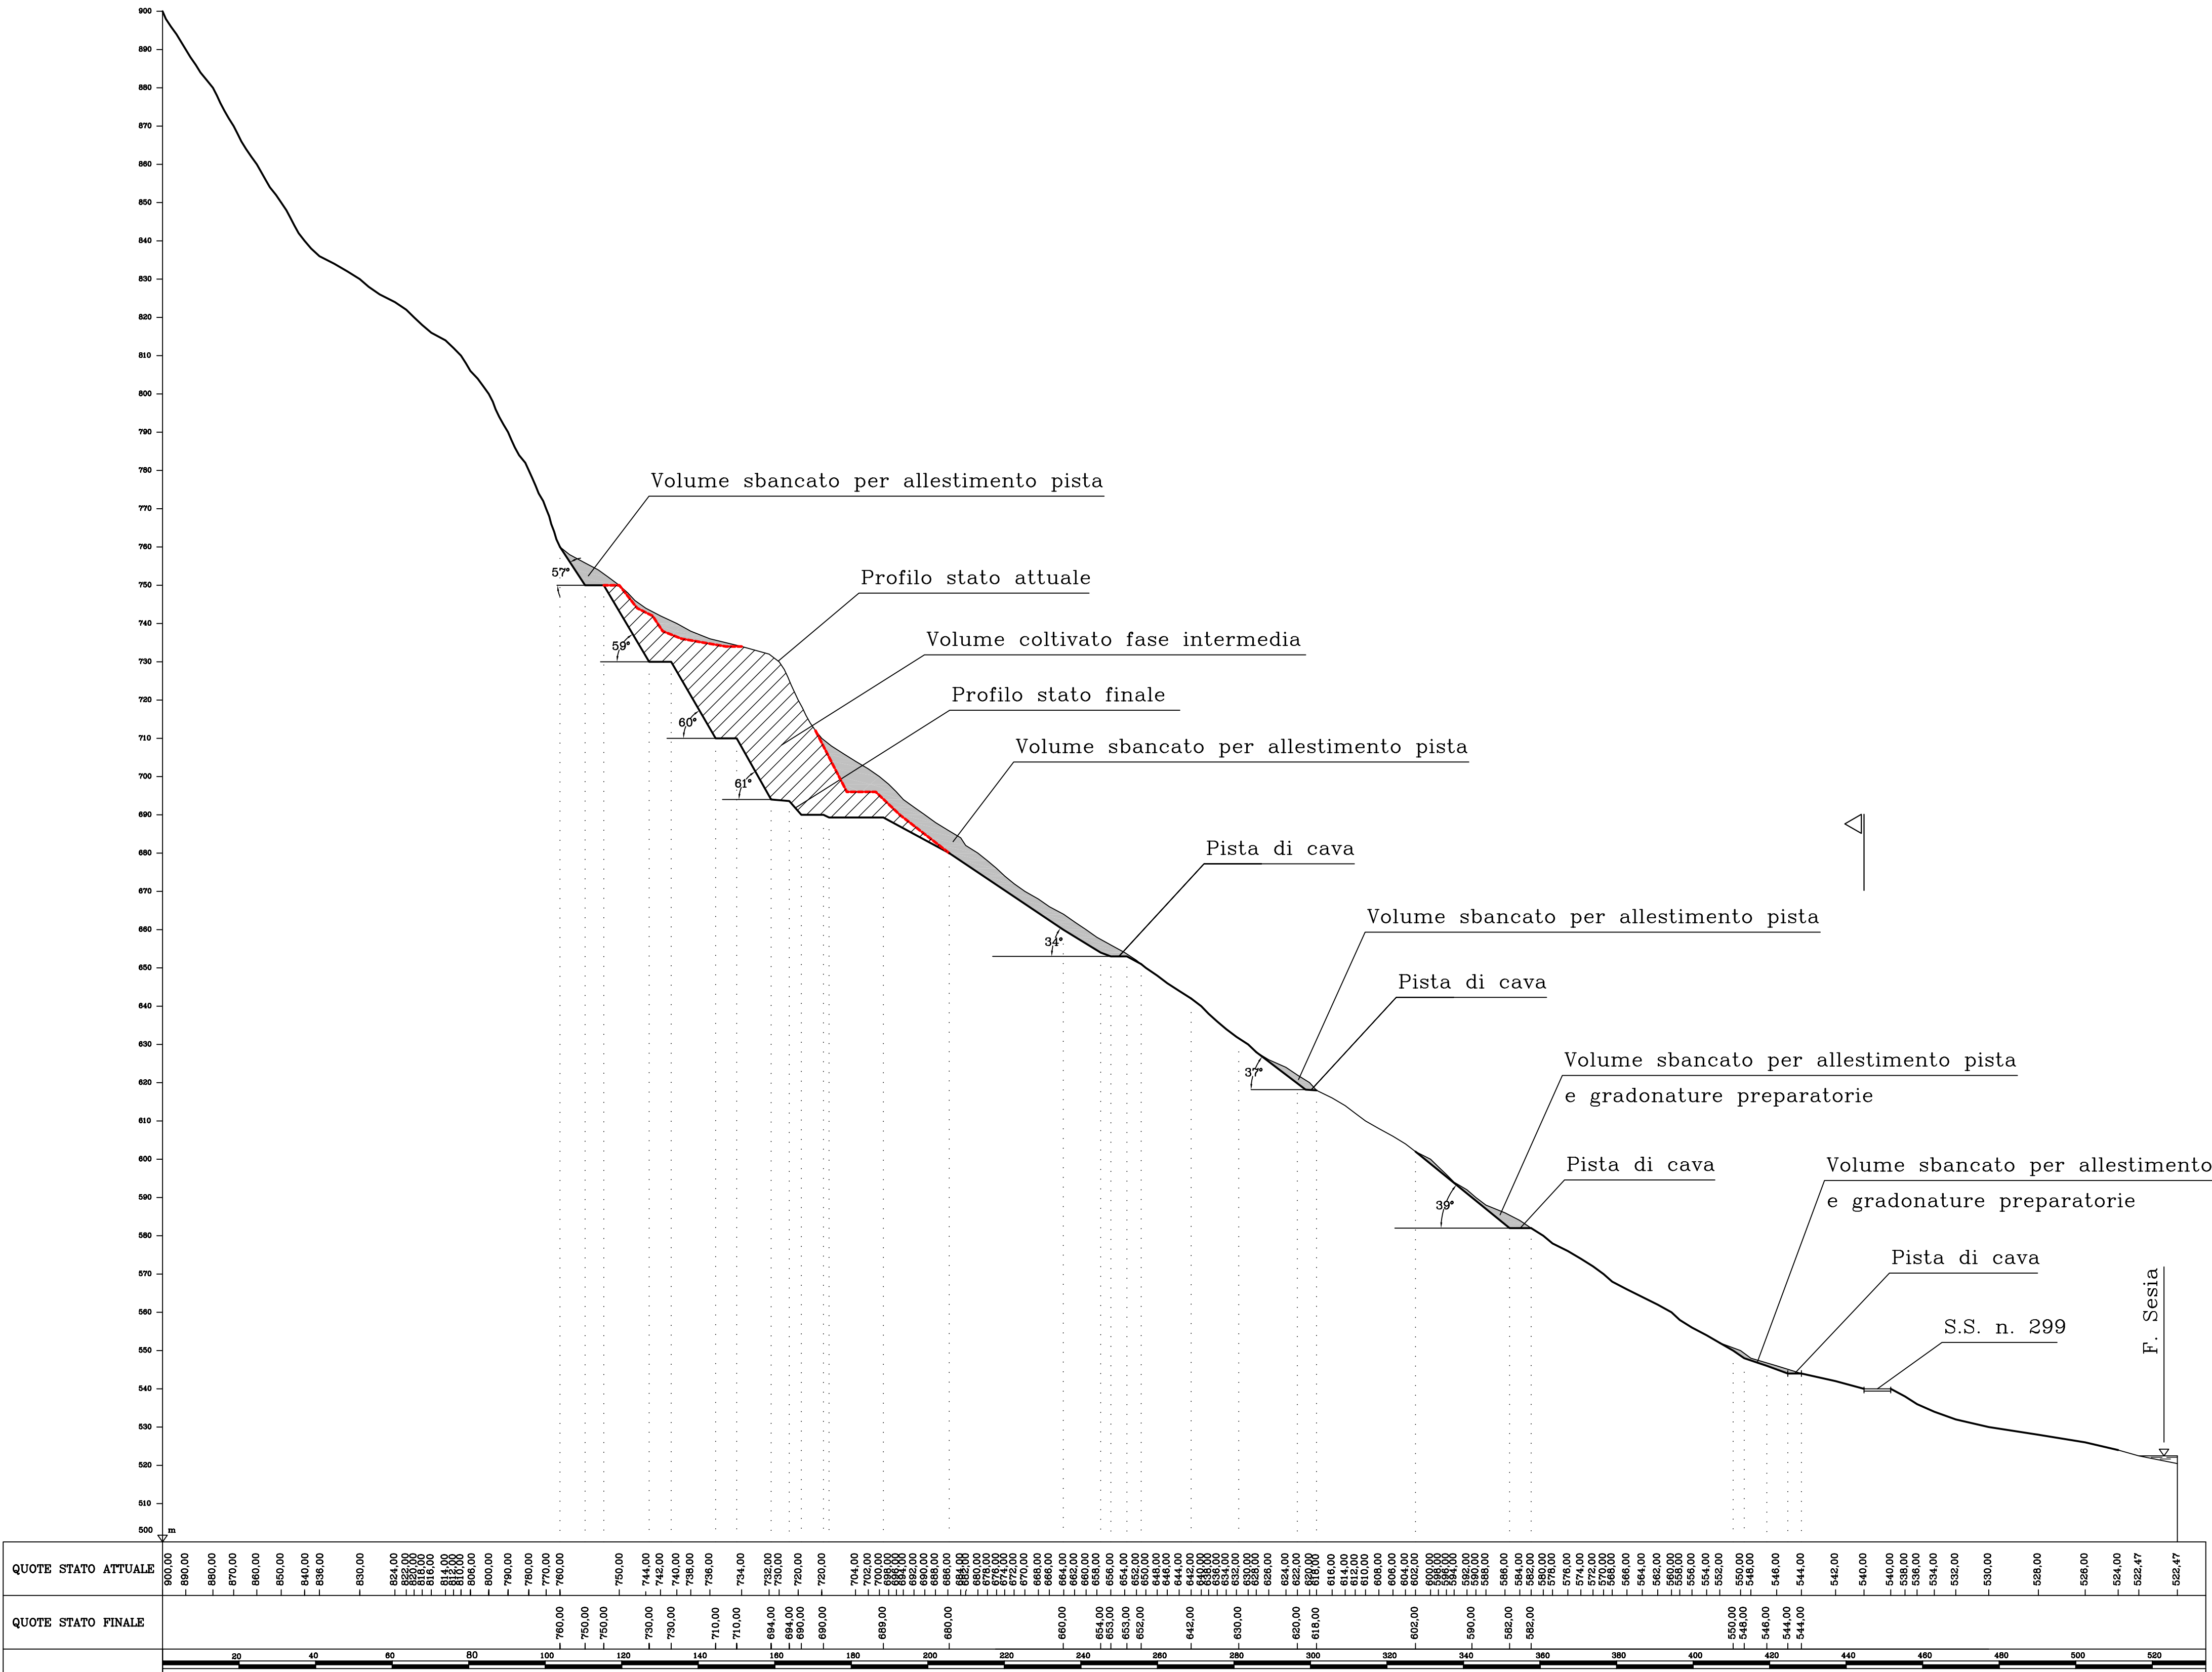

SEZIONE A-A

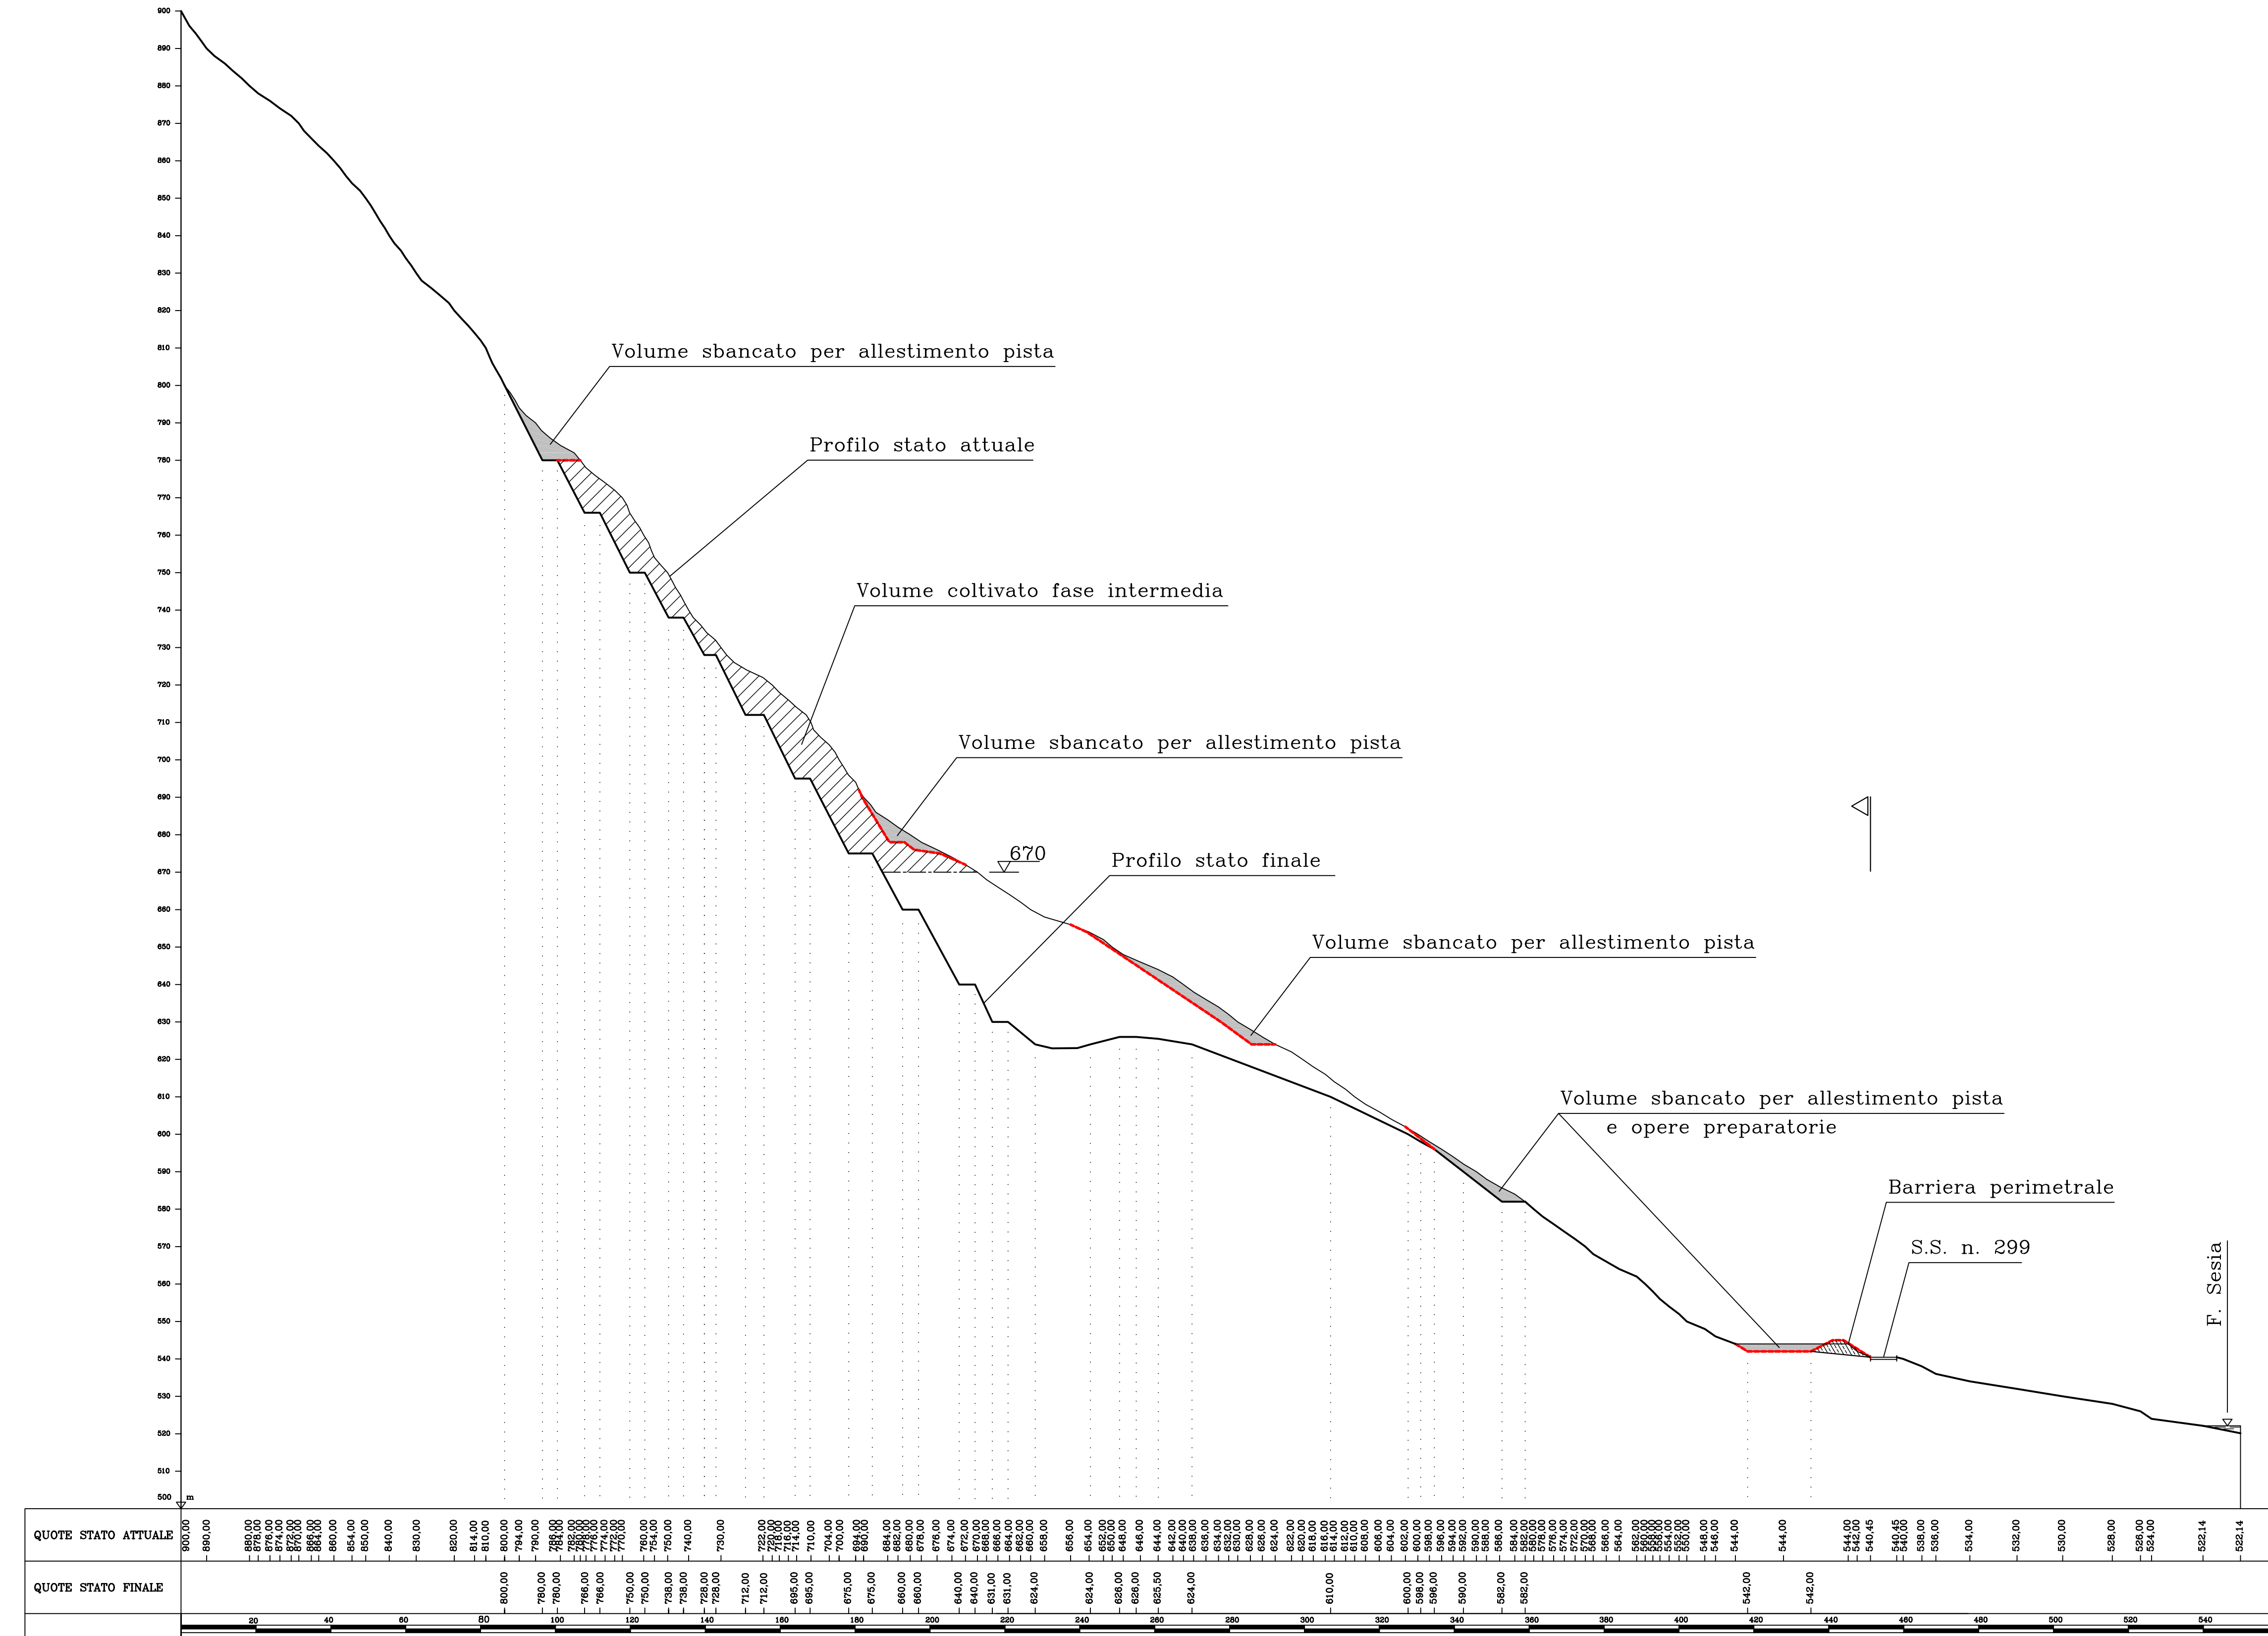

SEZIONE B-B

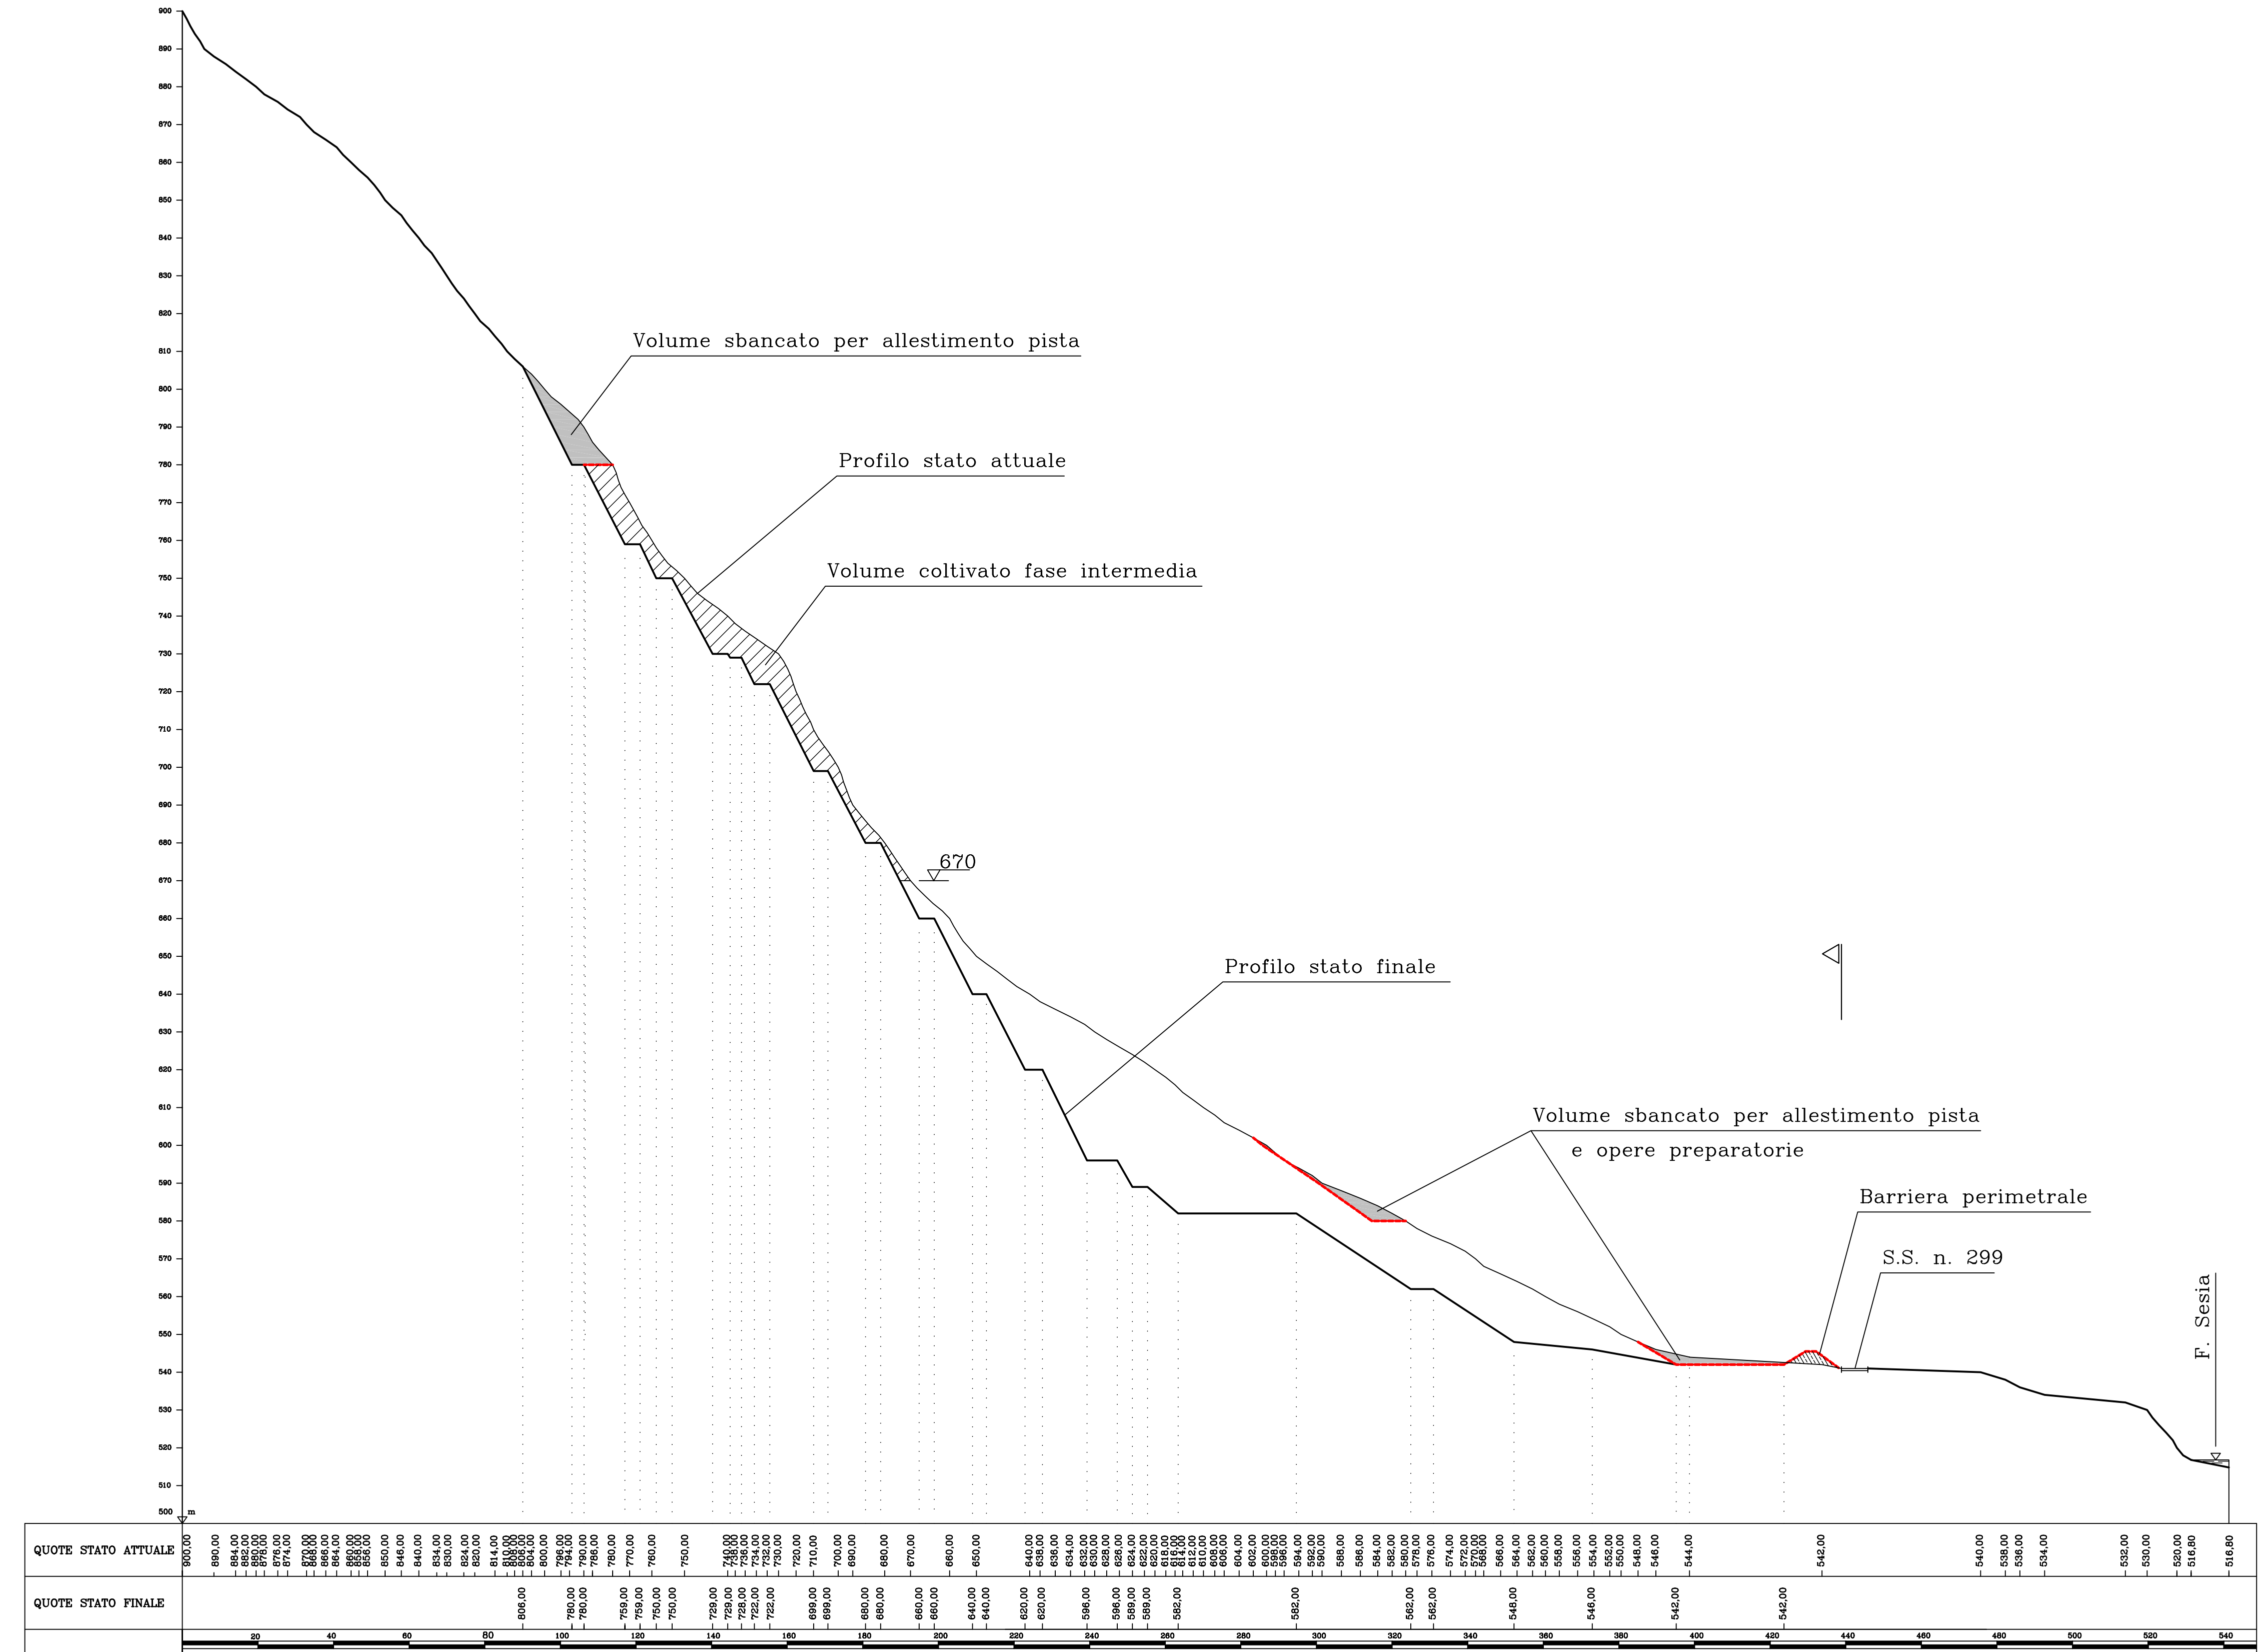

SEZIONE C-C