



AUTORIZZAZIONE AMMINISTRATIVA

PROPRIETA'


Nova Coop
Via Trieste 104, 28066 GALLATE (NO)

PROGETTO

COORDINAMENTO GENERALE E CARICAMENTO


Via Valetta 1, 10040 LEVE' (TO)
Arch. Antonio Audo
Albo n. 3444 (TO)


PROGETTO MINORILE

Arch. Sergio Biancuffore
Albo n. 4290 (TO)


PROGETTO ARCHITETTICO

Arch. Antonio Audo
Albo n. 3444 (TO)
Arch. Angelo Franciscano
Albo n. 467 (VC)
Arch. Alessandra Perrero
Albo n. 4994(TO)


PROGETTO OPERE DI URBANIZZAZIONE


via Treviso 12, 10144 TORINO (TO)
Ing. Carlo Plantino

STUDIO IMPATTO SULLA VIBRITA'


Via Mentana 18
10133 Torino (TO)
Ing. Piero Mondo
Ing. Ernesto Mondo

VALUTAZIONE PRESSIONE DI IMPATTO ACUSTICO


Via Cuorgnè 21
10154 Torino (TO)
Ing. Antonio Sarrentino

EMISSORE

DATA EMISSIONE

OGGETTO

ANNO EMISSIONE

00

NOVEMBRE 2012

PRIMA EMISSIONE

NOTE PRIMA EMISSIONE

AGGIORNAMENTO

NOTE ULTIMA EMISSIONE

TITOLO ELABORATO

PRIMA EMISSIONE

NOVEMBRE 2012

ULTIMO AGGIORNAMENTO


PLANIMETRIA GENERALE INDIVIDUAZIONE U.M.I.


INTERVENTO	OGGETTO	PROGETTO	SETTORE	AREA	TIPO	NUMERO	ELABORATO	REVISIONE	SCALA
I011	U0	S0	AUT	AR	1PLA	10	00	1:1000	


IDENTIFICATIVO FILE:

NOTE: LA DIVISIONE E APPROPRIAZIONE ANDRE FIDUCIARE DEL SOGGETTO ELABORATO E' VERA A TORINO DI LEGGE.


LEGENDA


 U.M.I. OGGETTO D'INTERVENTO

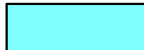
 CENTRO COMMERCIALE G-CC1 UMI B

 AREE A STANDARD UMI A1


ATTIVITA' OGGETTO DELLA RICHIESTA DI AUTORIZZAZIONE AMMINISTRATIVA

 U.M.I.ESCLUSE DALL'INTERVENTO

 U.M.I. RESIDENZE, ESERCIZI DI VICINATO/TERZIARIO

 UMI A2 - BOX AUTO E LOCALI ACCESSORI


ATTIVITA' ESCLUSE DALLA RICHIESTA DI AUTORIZZAZIONE AMMINISTRATIVA

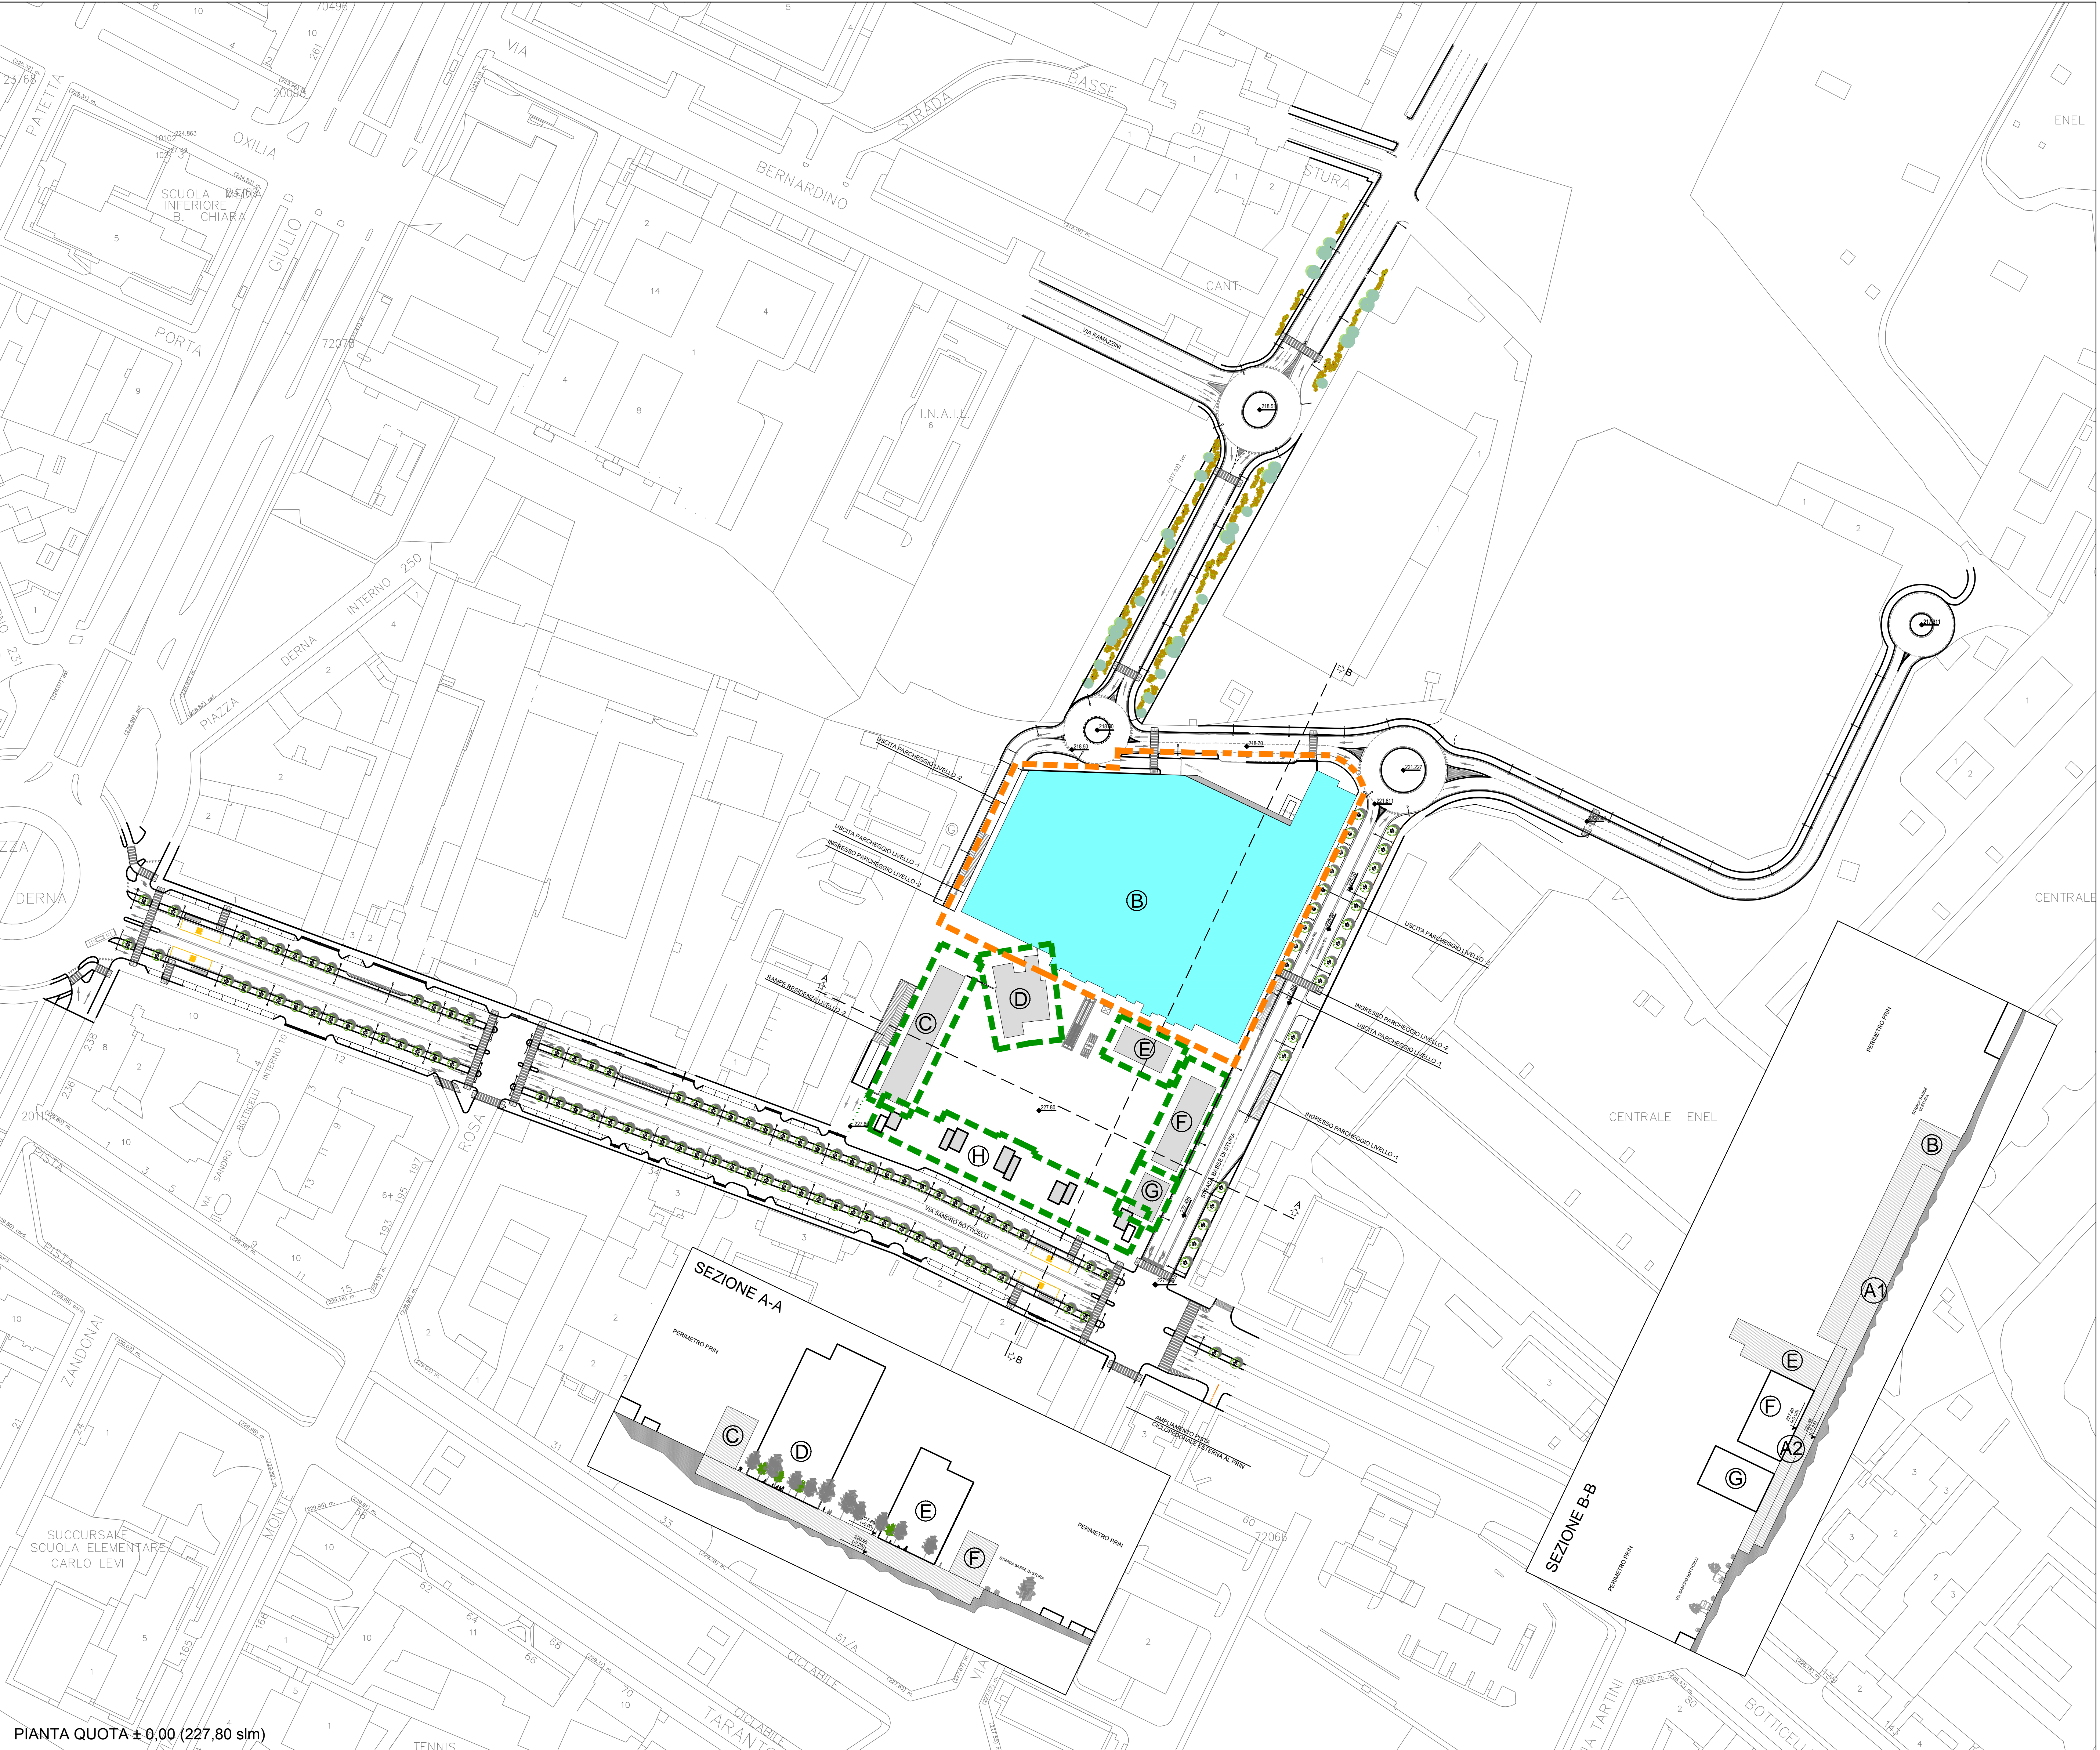

PIANTA QUOTA ± 0,00 (227,80 slm)



PIANTA QUOTA - 3,75 (224,05 sml)

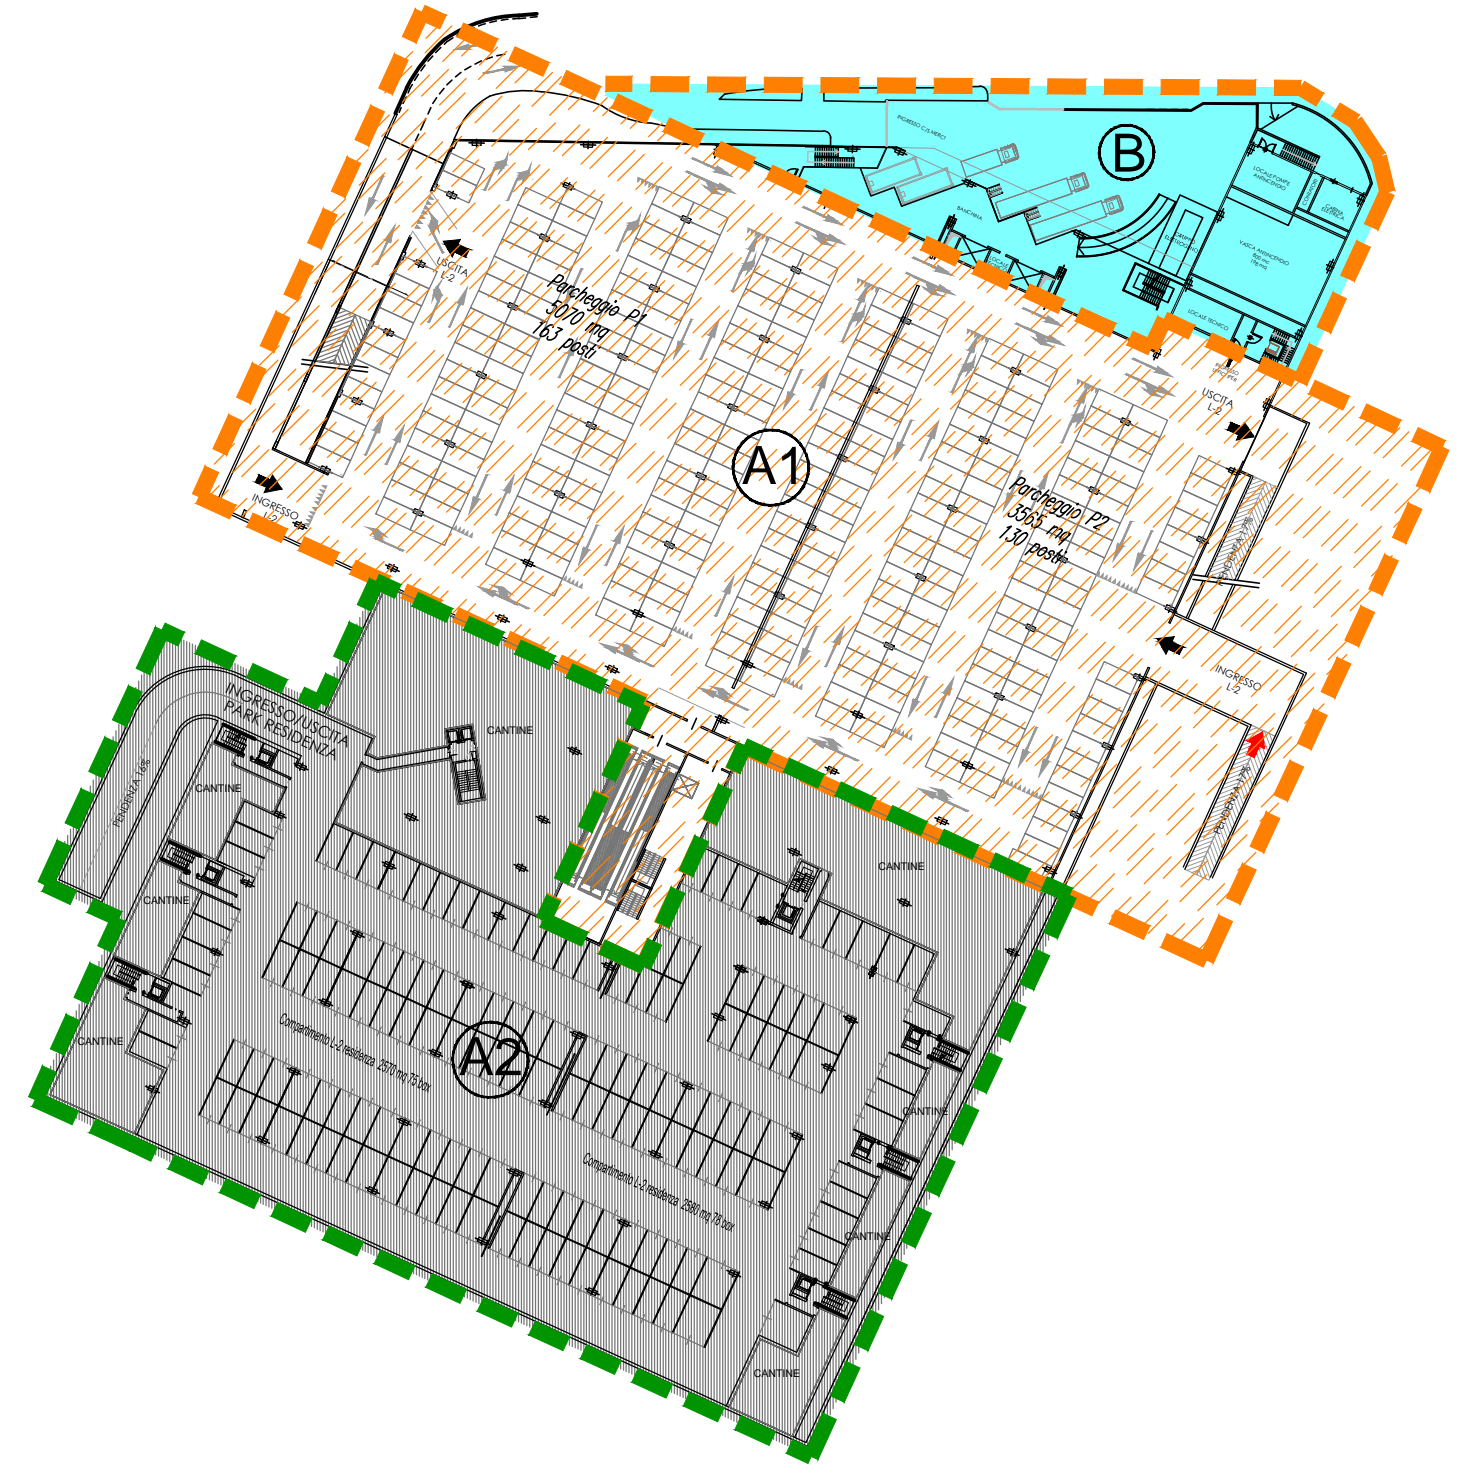

PIANTA QUOTA - 7,25 (220,55 slm)