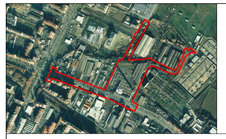

REGIONE PIEMONTE — PROVINCIA DI TORINO

CITTA' DI TORINO

PROGRAMMA INTEGRATO ex L.R. 18/96 Ambito "BOTTICELLI"

AUTORIZZAZIONE AMMINISTRATIVA

PROPRIETA'

Novacoop
Nova Coop
Via Trieste 104, 28066 GALLIATE (NO)

PROGETTO

COORDINAMENTO GENERALE E CAPOGRUPPO
promo.ge.co s.r.l.
via Valletta 1, 10040 LEINI' (TO)
Arch. Antonio Audo — Albo n. 3444 (TO)

PROJECT MANAGEMENT
Arch. Sergio Biancofiore — Albo n. 4290 (TO)

PROGETTO ARCHITETTONICO
Arch. Antonio Audo — Albo n. 3444 (TO)
Arch. Angelo Franciscono — Albo n. 467 (VC)
Arch. Alessandra Perrero — Albo n. 4994(TO)

STUDIO GRANMA ARCHITETTI ASSOCIATI
via MariaVittoria 35, 10123 TORINO (TO)
Arch. Marco Bosio — Albo n. 3659 (TO)
Arch. Alessandra Coscia — Albo n. 3582 (TO)

PROGETTO OPERE DI URBANIZZAZIONE
SI.ME.TE s.r.l.
via Treviso 12 , 10144 TORINO (TO)
Ing. Carlo Piantino

STUDIO IMPATTO SULLA VIABILITA'
samep mondo engineering srl
Via Mentana 18, 10133 Torino (TO)
Ing. Piero Mondo
Ing. Ernesto Mondo

VALUTAZIONE PREVISIONALE DI IMPATTO ACUSTICO
eurofins Modulo Uno
Via Cuorgnè 21, 10156 Torino (TO)
Ing. Antonio Sorrentino

EMISSIONE	DATA EMISSIONE	OGGETTO	ANNOTAZIONI
00	NOVEMBRE 2012	PRIMA_EMISSIONE	NOTE PRIMA EMISSIONE
		AGGIORNAMENTO	NOTE ULTIMA EMISSIONE

TITOLO ELABORATO

OPERE DI URBANIZZAZIONE PRIMARIA SEZIONI TIPICHE

PRIMA EMISSIONE: NOVEMBRE 2012
ULTIMO AGGIORNAMENTO:

PROGETTO					ELABORATO			
INTERVENTO	OGGETTO	SETTORE	LIVELLO	AREA	TIPO	NUMERO	REVISIONE	SCALA
I011	U0	S0	AUT	UR	1SEZ	24	00	1:200

IDENTIFICATIVO FILE:

NOTE: LA DIFFUSIONE E RIPRODUZIONE ANCHE PARZIALE DEL SEGUENTE ELABORATO E' VIETATA A TERMINE DI LEGGE.

LEGENDA

PERIMETRO INTERVENTO

KEY PLAN

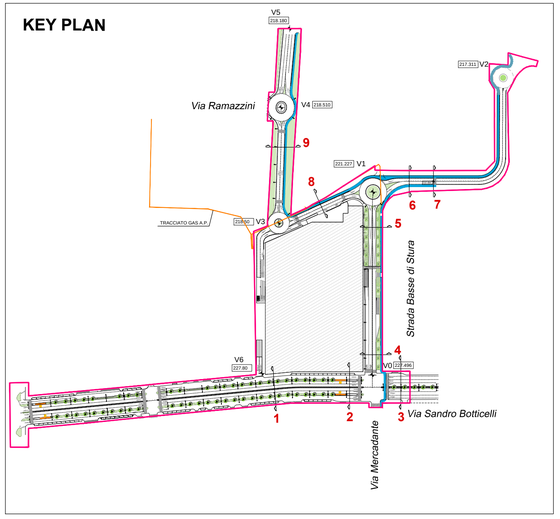

SEZIONE 1-1

Via Botticelli
scala 1:200

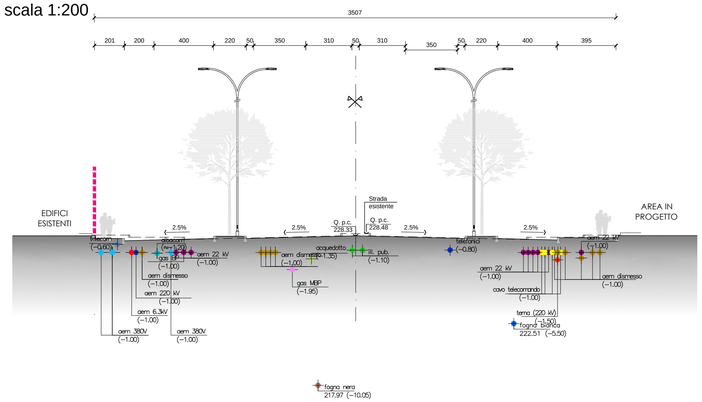

SEZIONE 2-2

Via Botticelli
scala 1:200

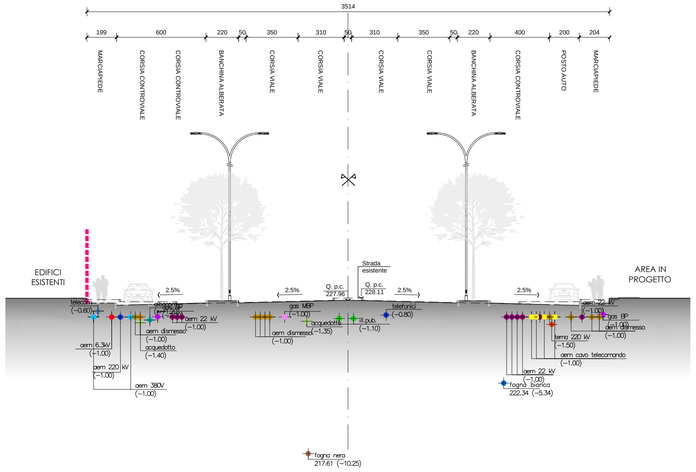

SEZIONE 3-3

Via Botticelli
scala 1:200

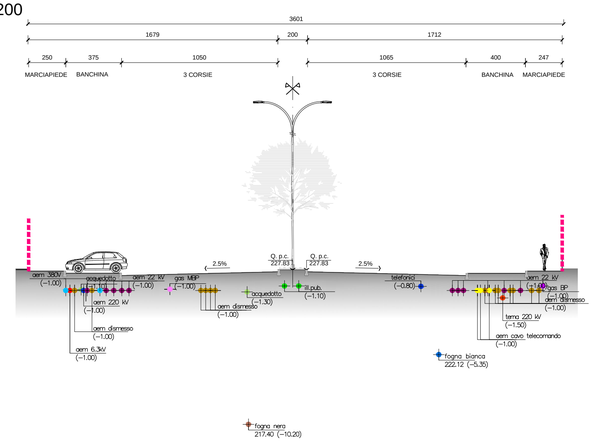

SEZIONE 4-4

Strada Basse di Stura
scala 1:200

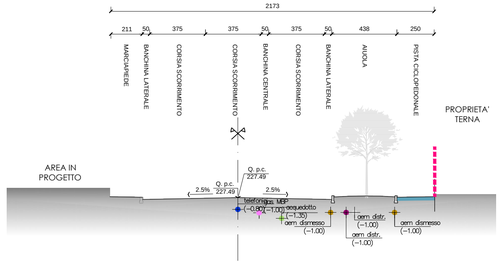

SEZIONE 5-5

Strada Basse di Stura
scala 1:200

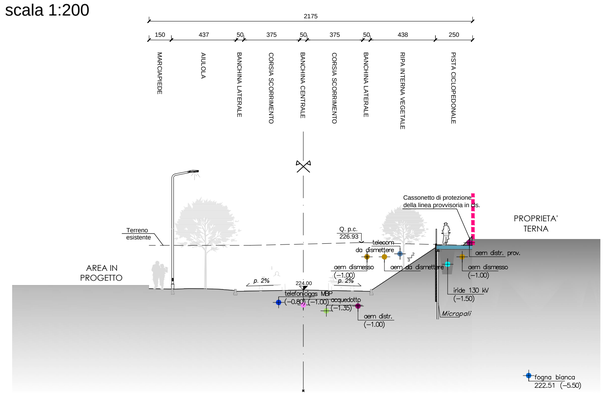

SEZIONE 6-6

Strada Basse di Stura
scala 1:200

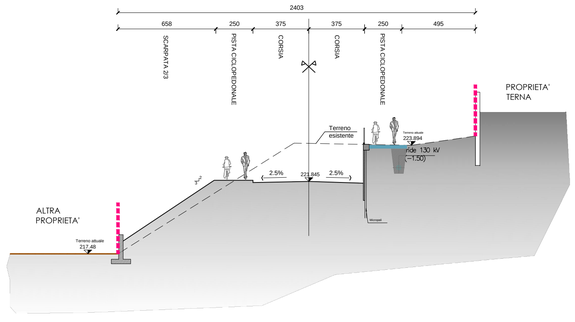

SEZIONE 7-7

Strada Basse di Stura
scala 1:200

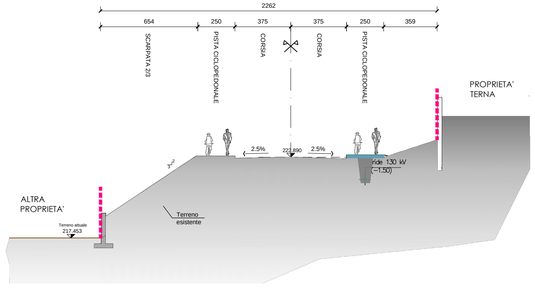

SEZIONE 8-8

Retro IPER
scala 1:200

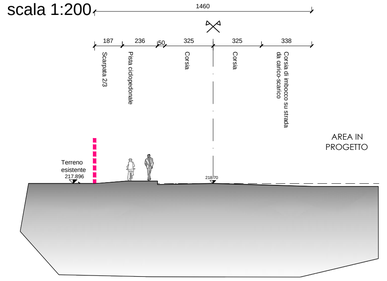

SEZIONE 9-9
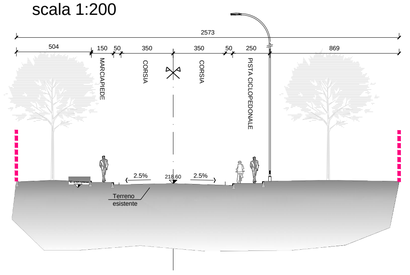
Strada Basse di Stura
scala 1:200