


LEGENDA

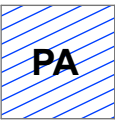

aree a standard
assoggettate ad
uso pubblico



aree a standard
in cessione
(park)




aree a standard
in cessione
(verde)



aree in cessione
(viabilità)



aree in
cessione(pista
ciclabile)

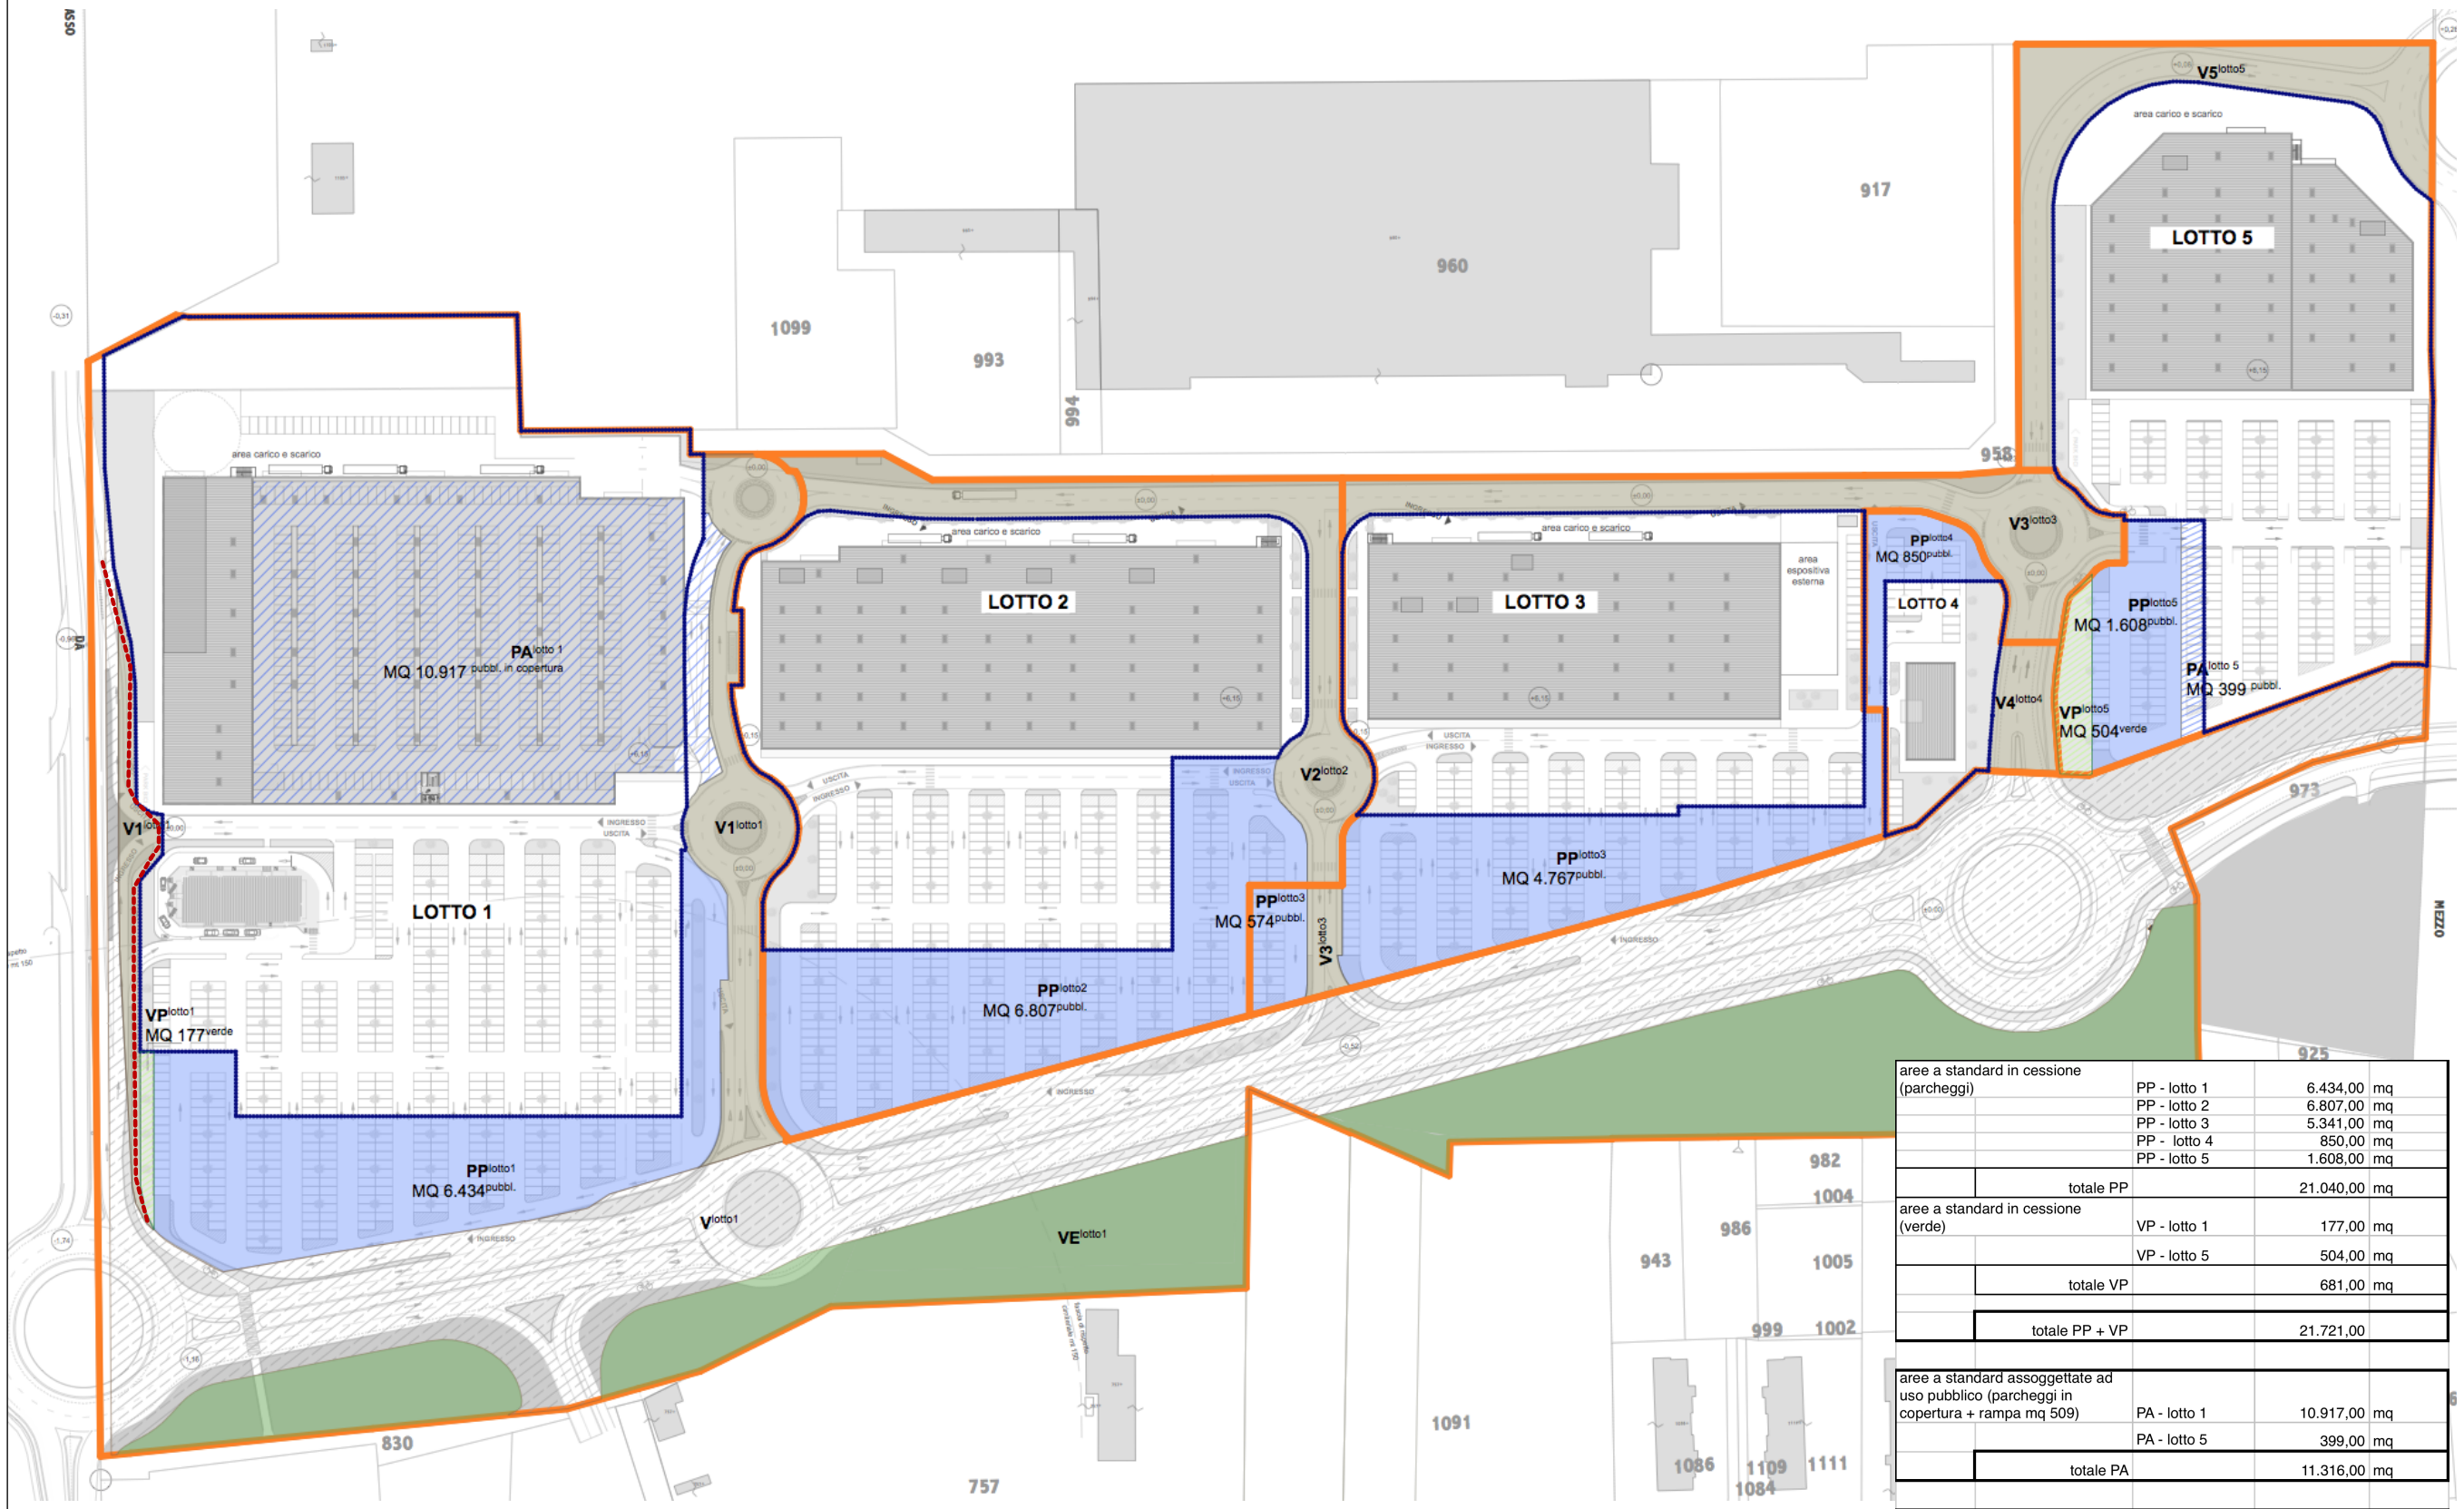

aree a standard in cessione (parcheggi)	PP - lotto 1	6.434,00	mq
	PP - lotto 2	6.807,00	mq
	PP - lotto 3	5.341,00	mq
	PP - lotto 4	850,00	mq
	PP - lotto 5	1.608,00	mq
	totale PP	21.040,00	mq
aree a standard in cessione (verde)	VP - lotto 1	177,00	mq
	VP - lotto 5	504,00	mq
	totale VP	681,00	mq
	totale PP + VP	21.721,00	
aree a standard assoggettate ad uso pubblico (parcheggi in copertura + rampa mq 509)	PA - lotto 1	10.917,00	mq
	PA - lotto 5	399,00	mq
	totale PA	11.316,00	mq
aree in cessione per viabilità	V1 - lotto 1	3.060,00	mq
	V2 - lotto 2	3.402,00	mq
	V3 - lotto 3	3.651,00	mq
	V4 - lotto 4	670,00	mq
	V5 - lotto 5	3.317,00	mq
	totale V	14.100,00	mq
aree in cessione per pista ciclabile	V1 parte- lotto 1	905,00	mq

N



estratto tavola di PEC