MITIGAZIONE AMBIENTALE

Tav. 1 - planimetria generale

febbraio 2012

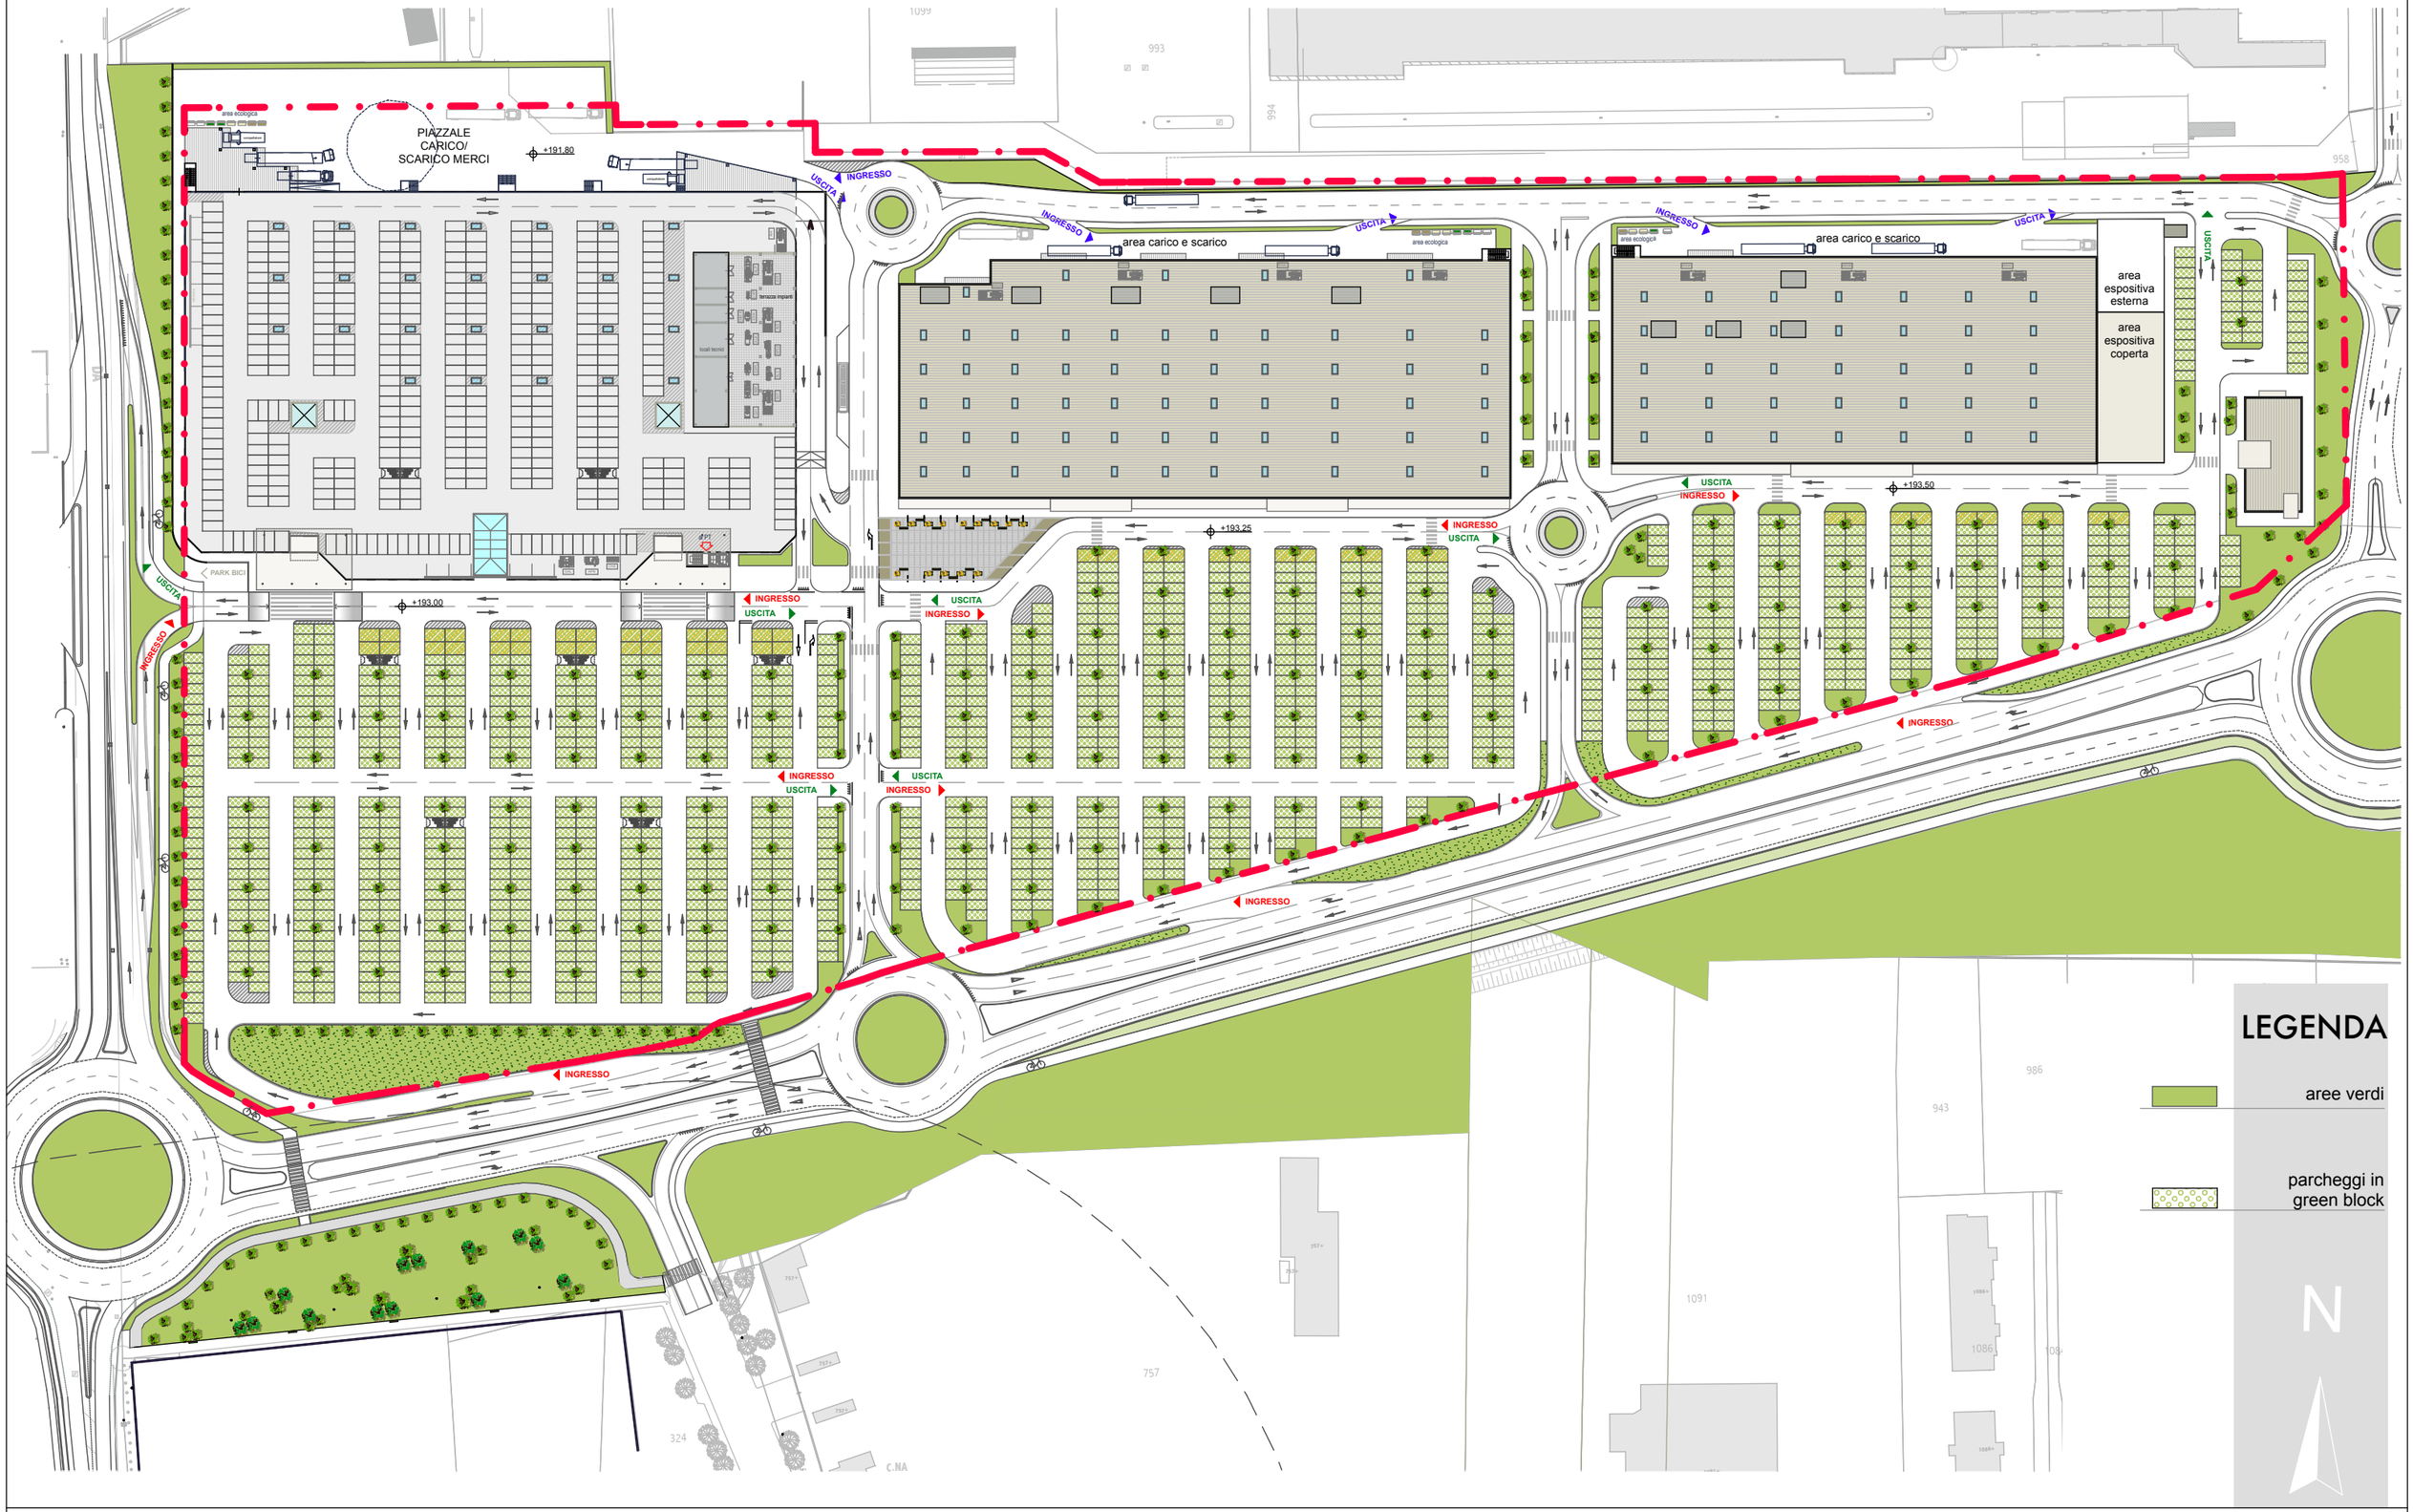

CHIVASSO : CENTRO COMMERCIALE