




VIA FAVORITA - vista d'insieme

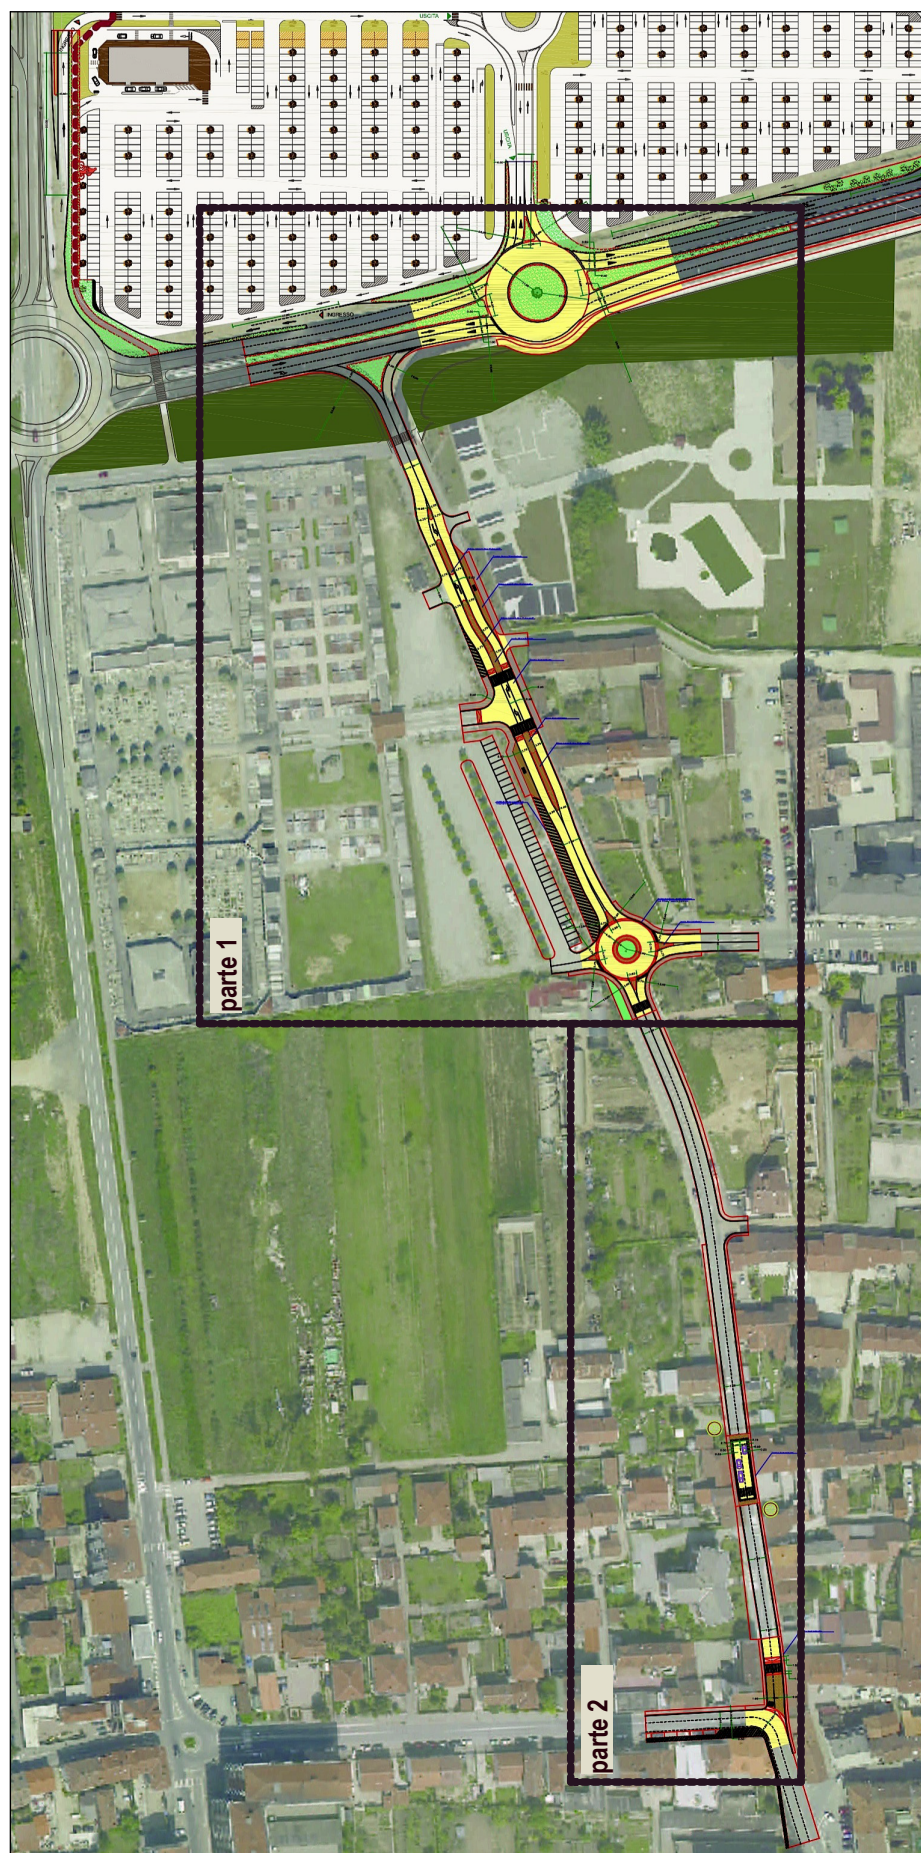

VIA FAVORITA - parte 1

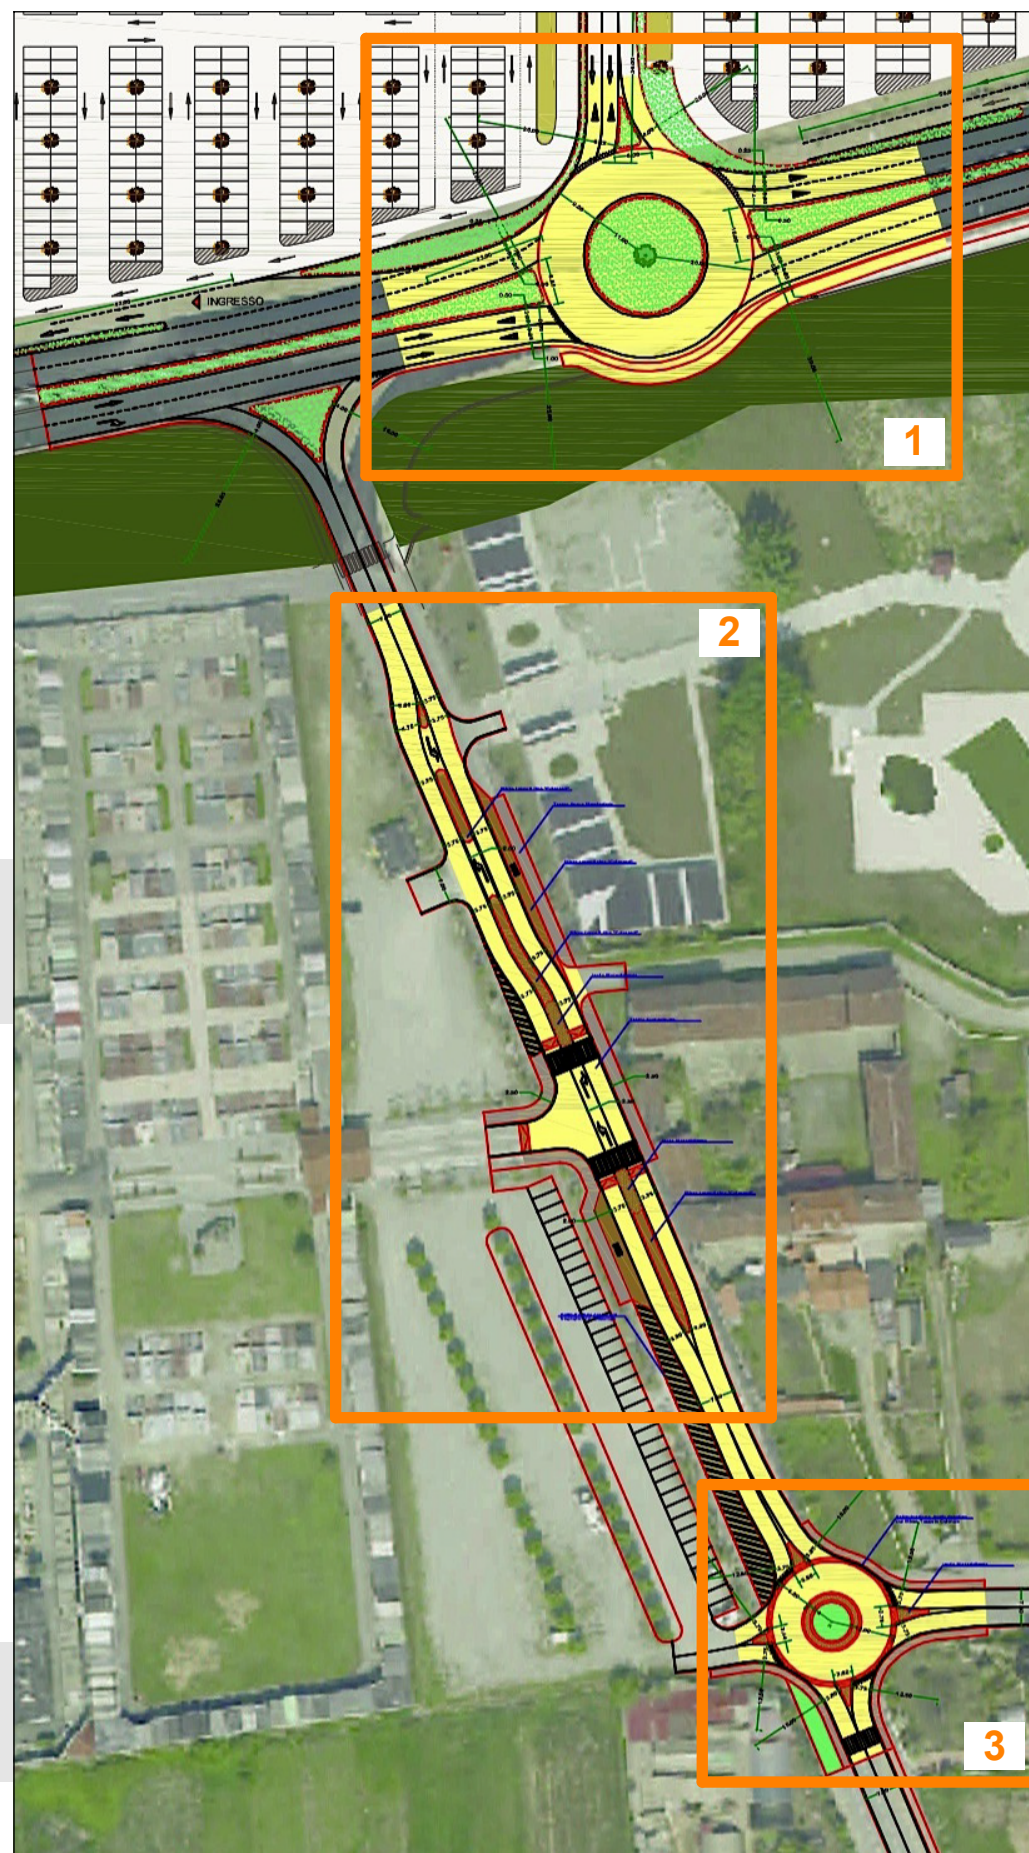

VIA FAVORITA - parte 1

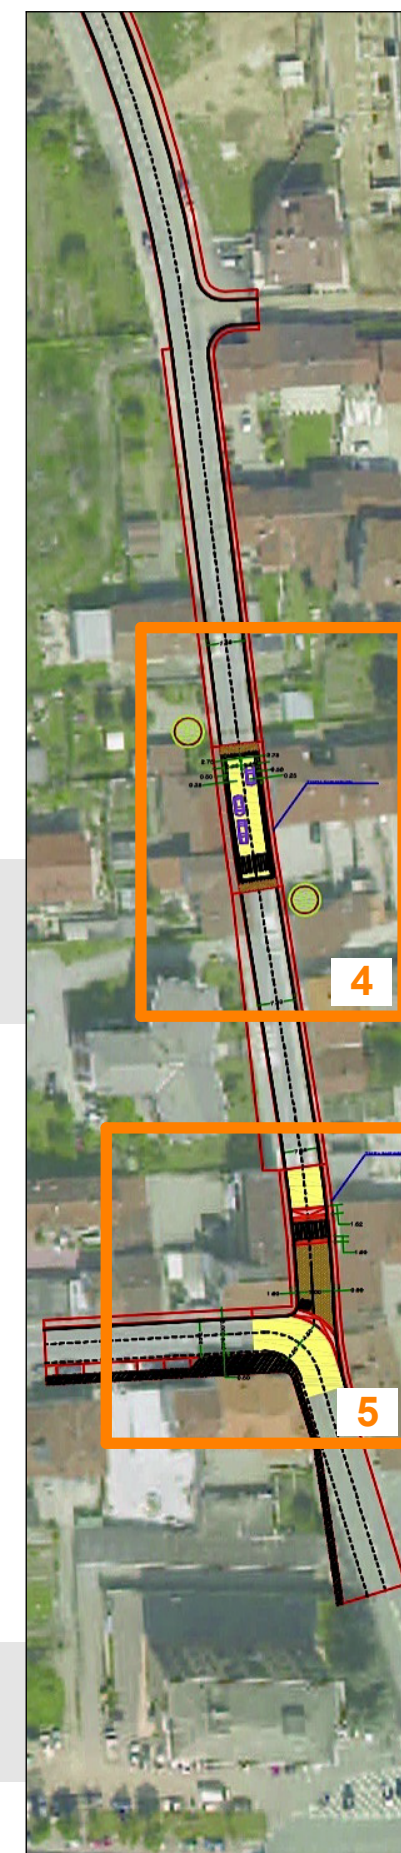

LEGENDA



riguardi di rimando
ad elaborati
di dettaglio
(Viabilità: Tav 3/b)

N



estratto tavola di PEC