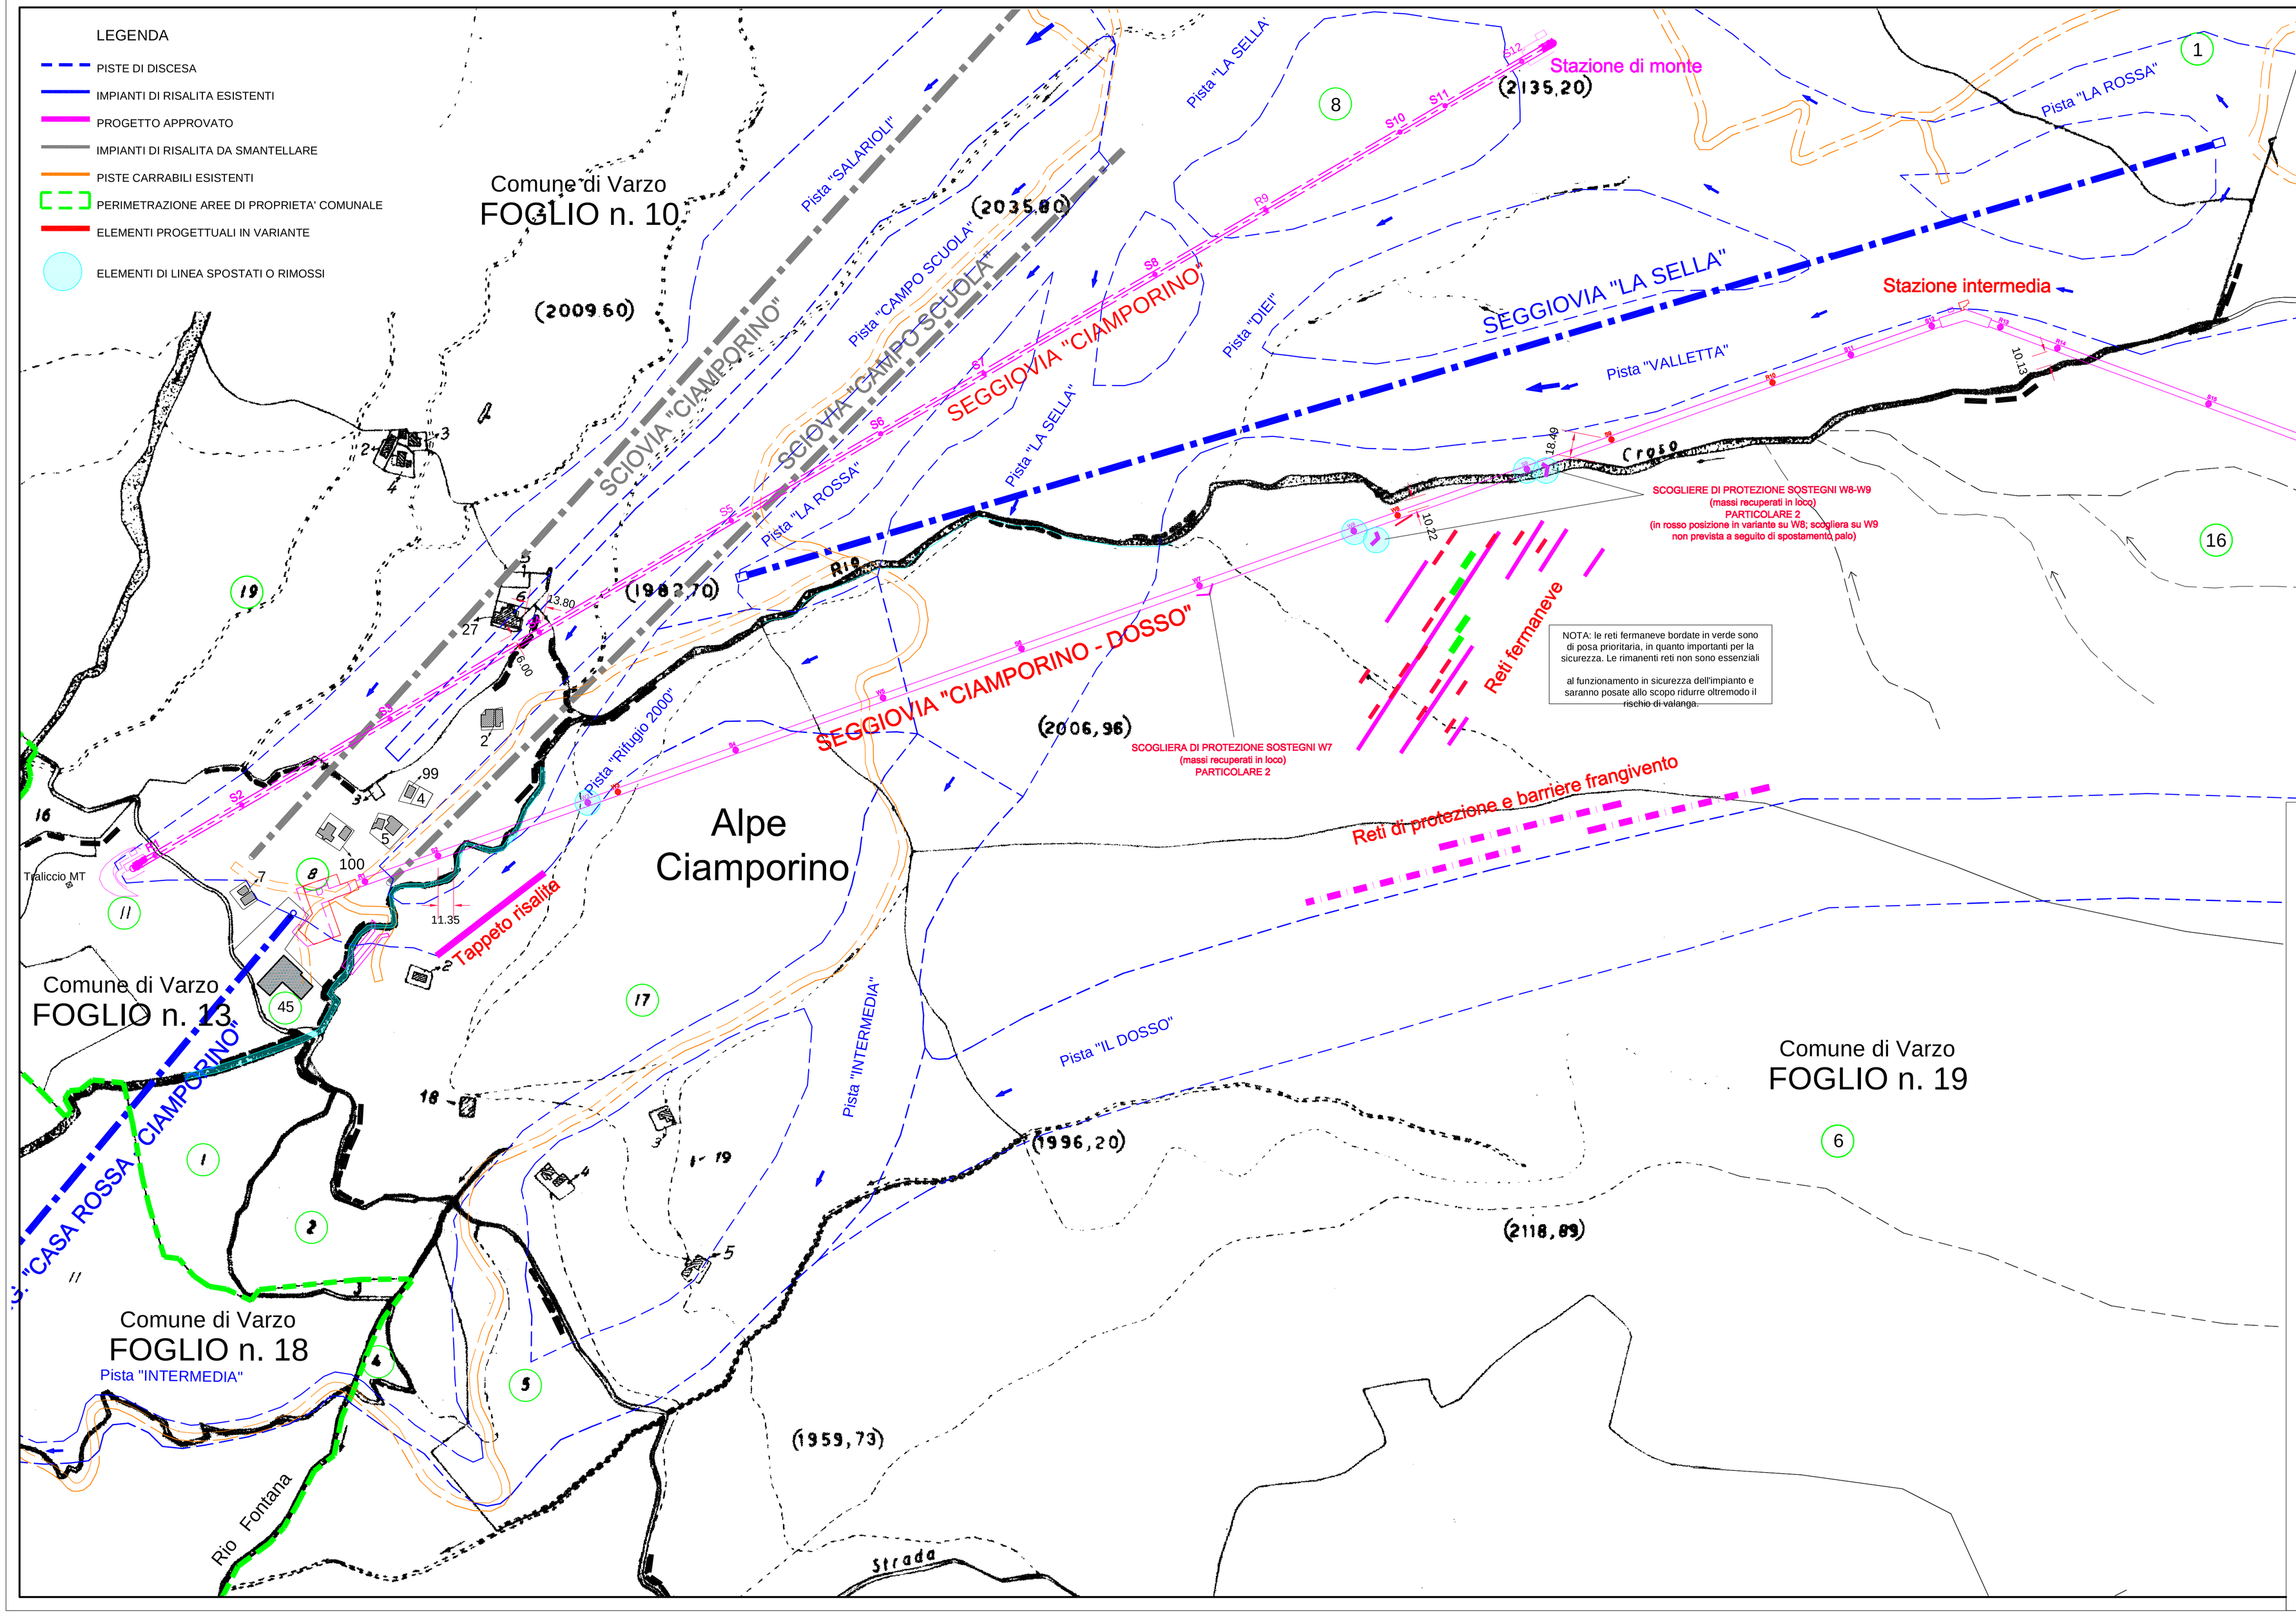


REGIONE PIEMONTE
Comune di Varzo
Provincia del Verbano Cusio Ossola

Gestore di impianti e piste:
SANDOMENICO SKI
San Domenico Ski S.r.l.
Frazione San Domenico
28868 VARZO (VB)

**INTERVENTI DI RAZIONALIZZAZIONE E POTENZIAMENTO DEGLI IMPIANTI DI RISALITA DELLA STAZIONE SCIISTICA DI SAN DOMENICO**

**SEGGIOVIA QUADRIPOSTO "CIAMPORINO-DOSSO" (Q.slm. 1932,00-2247,00-2466,50)**
**SEGGIOVIA QUADRIPOSTO "CIAMPORINO" (Q. slm. 1902,40-2136,60)**

VARIANTE

PROGETTISTA

*Dott. Ing. STEFANO CHIEU*
Via Carale di Masera, 13
28845 DOMODOSSOLA (VB)
tel. 0324 241693
fax 0324 44693
E-Mail: info@studiotecnicocgm.com

TAVOLA
**GEN 4 VARIANTE**

PLANIMETRIA CATASTALE
1:2000
OPERE APPROVATE E IN VARIANTE

DATA Agosto 2012

AGG.