



DISEGNI DI RIFERIMENTO	N.

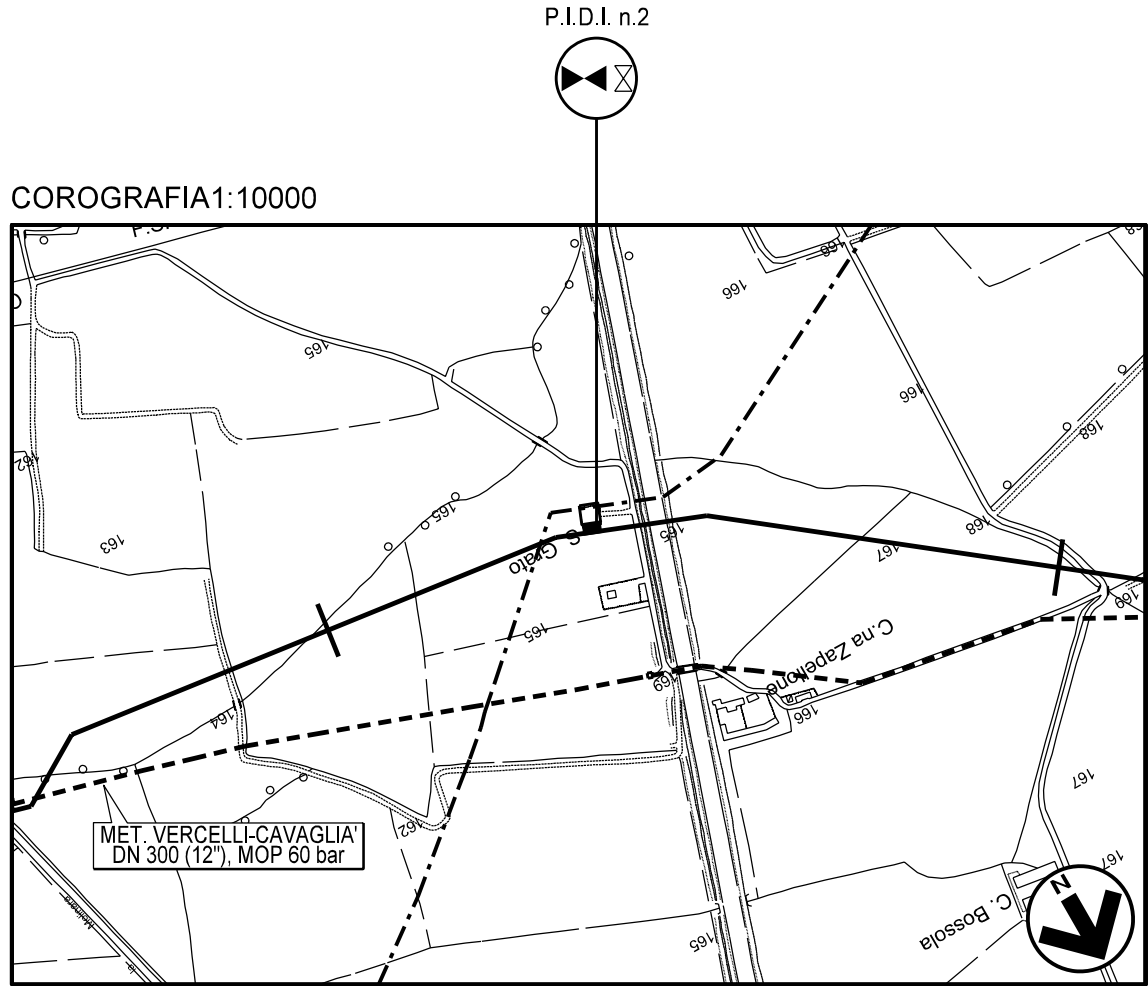



CTR FG. 136030

00	12-09-11	EMISSIONE	BALLANTE	MARIANI	MONTONI
INDICE	DATA	REVISIONI	ELABORATO	VERIFICATO	APPROVATO
 snam rete gas		 ENGINEERING AND CONSULTING		Dis. J01539-ENV-DW-101-102	
				Fg. 1 di 2	
				Comm. NR/09029/R-L01	
				INDICE	
				Scala	
				Sostituisce il .....	
				Sostituito dal .....	


MET. RIF. VERCELLI-CAVAGLIA'  
DN 400 (16''), DP 75 bar

SCHEDA P.I.D.I. n.2  
Com. DI S. GERMANO V.SE (VC) – Loc. CASCINA PELLONE


DISEGNI DI RIFERIMENTO	N.

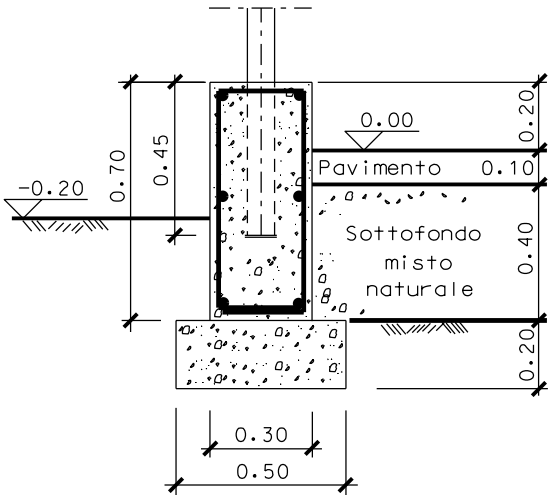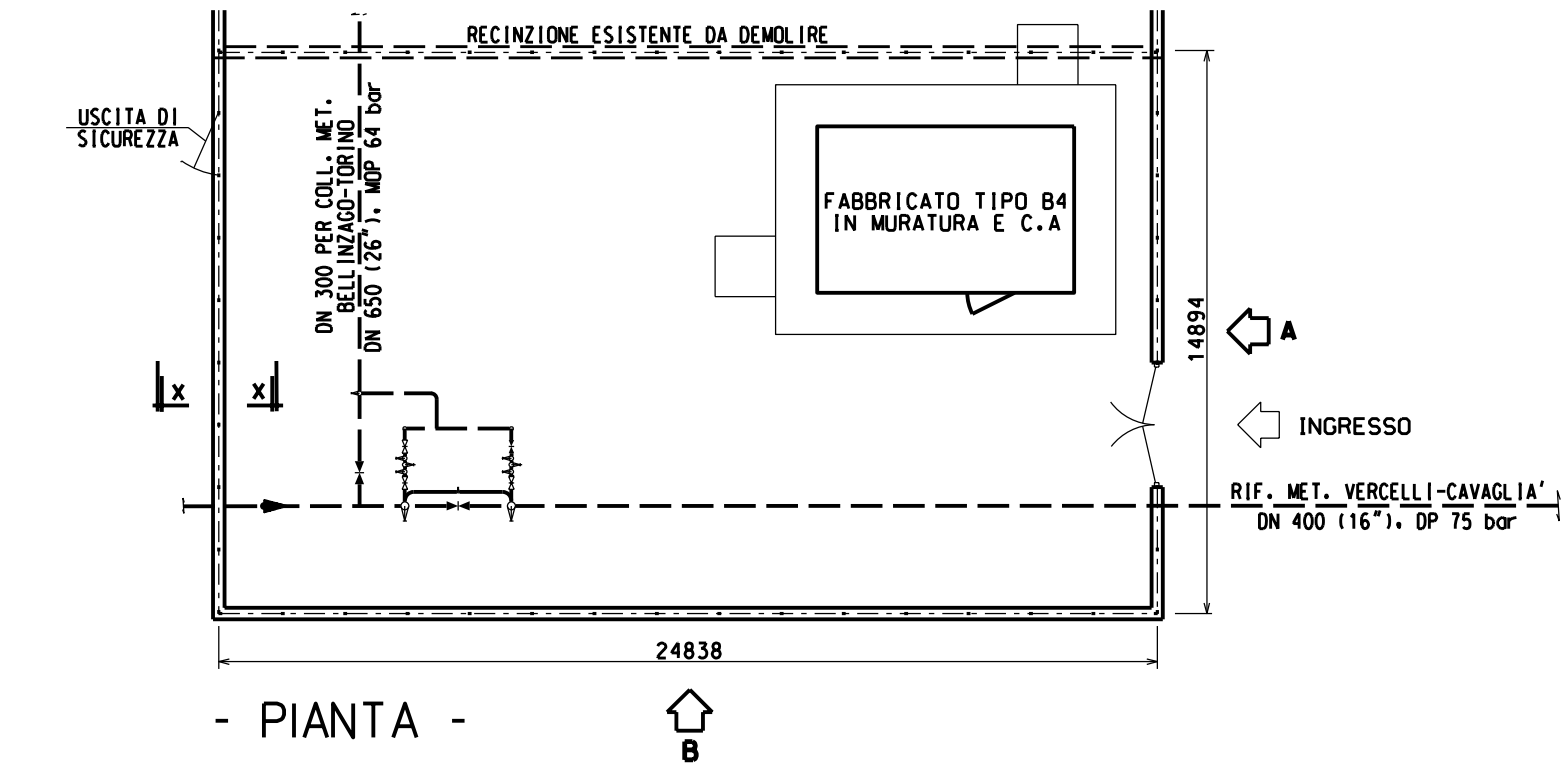

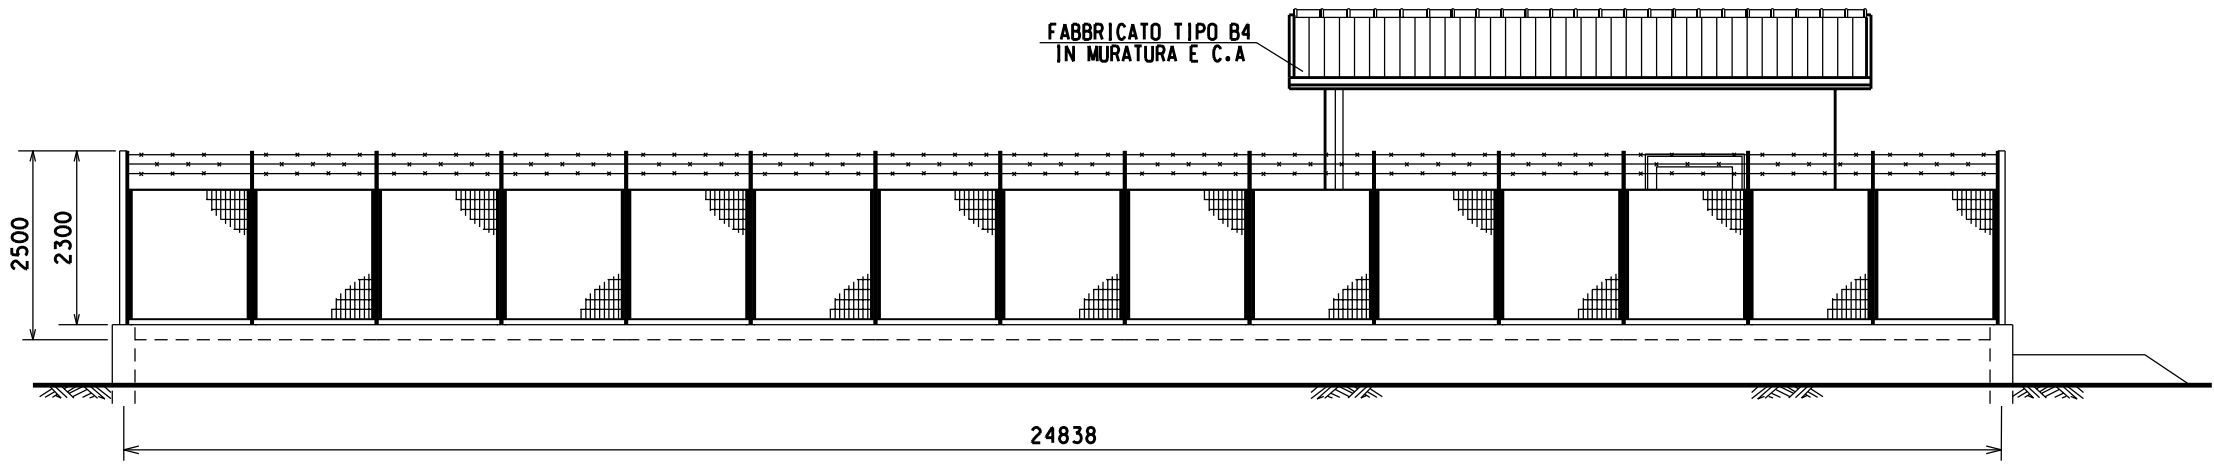

SEZIONE TIPO MURETTO

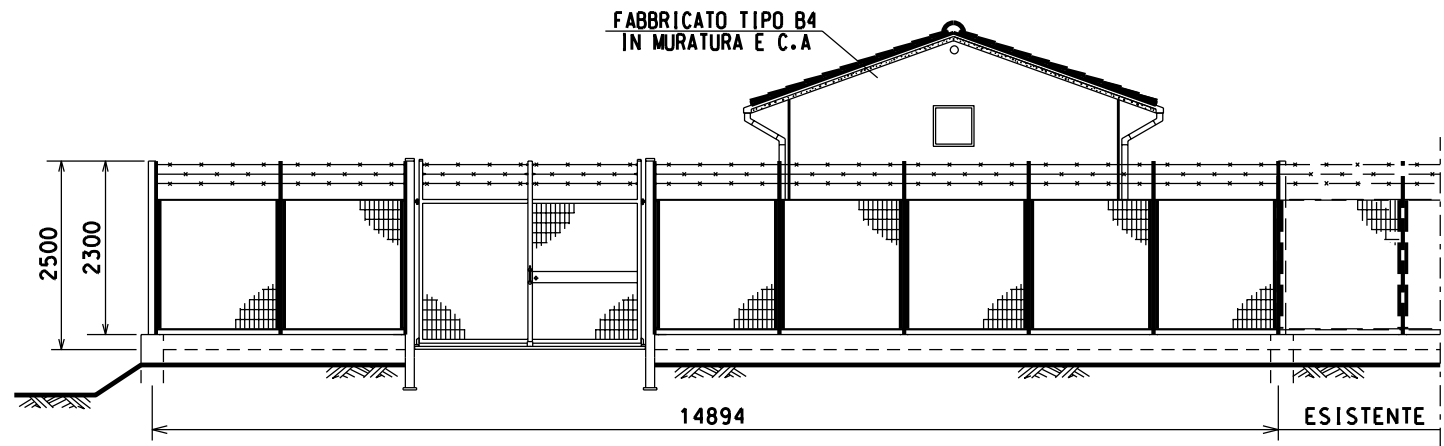

- PROSPETTO B -



- PROSPETTO A -

00	12-09-11	EMISSIONE		BALLANTE	MARIANI	MONTONI								
INDICE	DATA	R E V I S I O N I			ELABORATO	VERIFICATO	APPROVATO							
 snam rete gas		 ENGINEERING AND CONSULTING			Dis. J01539-ENV-DW-101-102									
					Fg. 2 di 2									
MET. RIF. VERCELLI-CAVAGLIA' DN 400 (16''), DP 75 bar					Comm. NR/09029/R-L01									
					INDICE	00								
					Scala									
SCHEDA P.I.D.I. n.2 Com. DI S. GERMANO V.SE (VC) – Loc. CASCINA PELLONE					Sostituisce il ..... Sostituito dal .....									