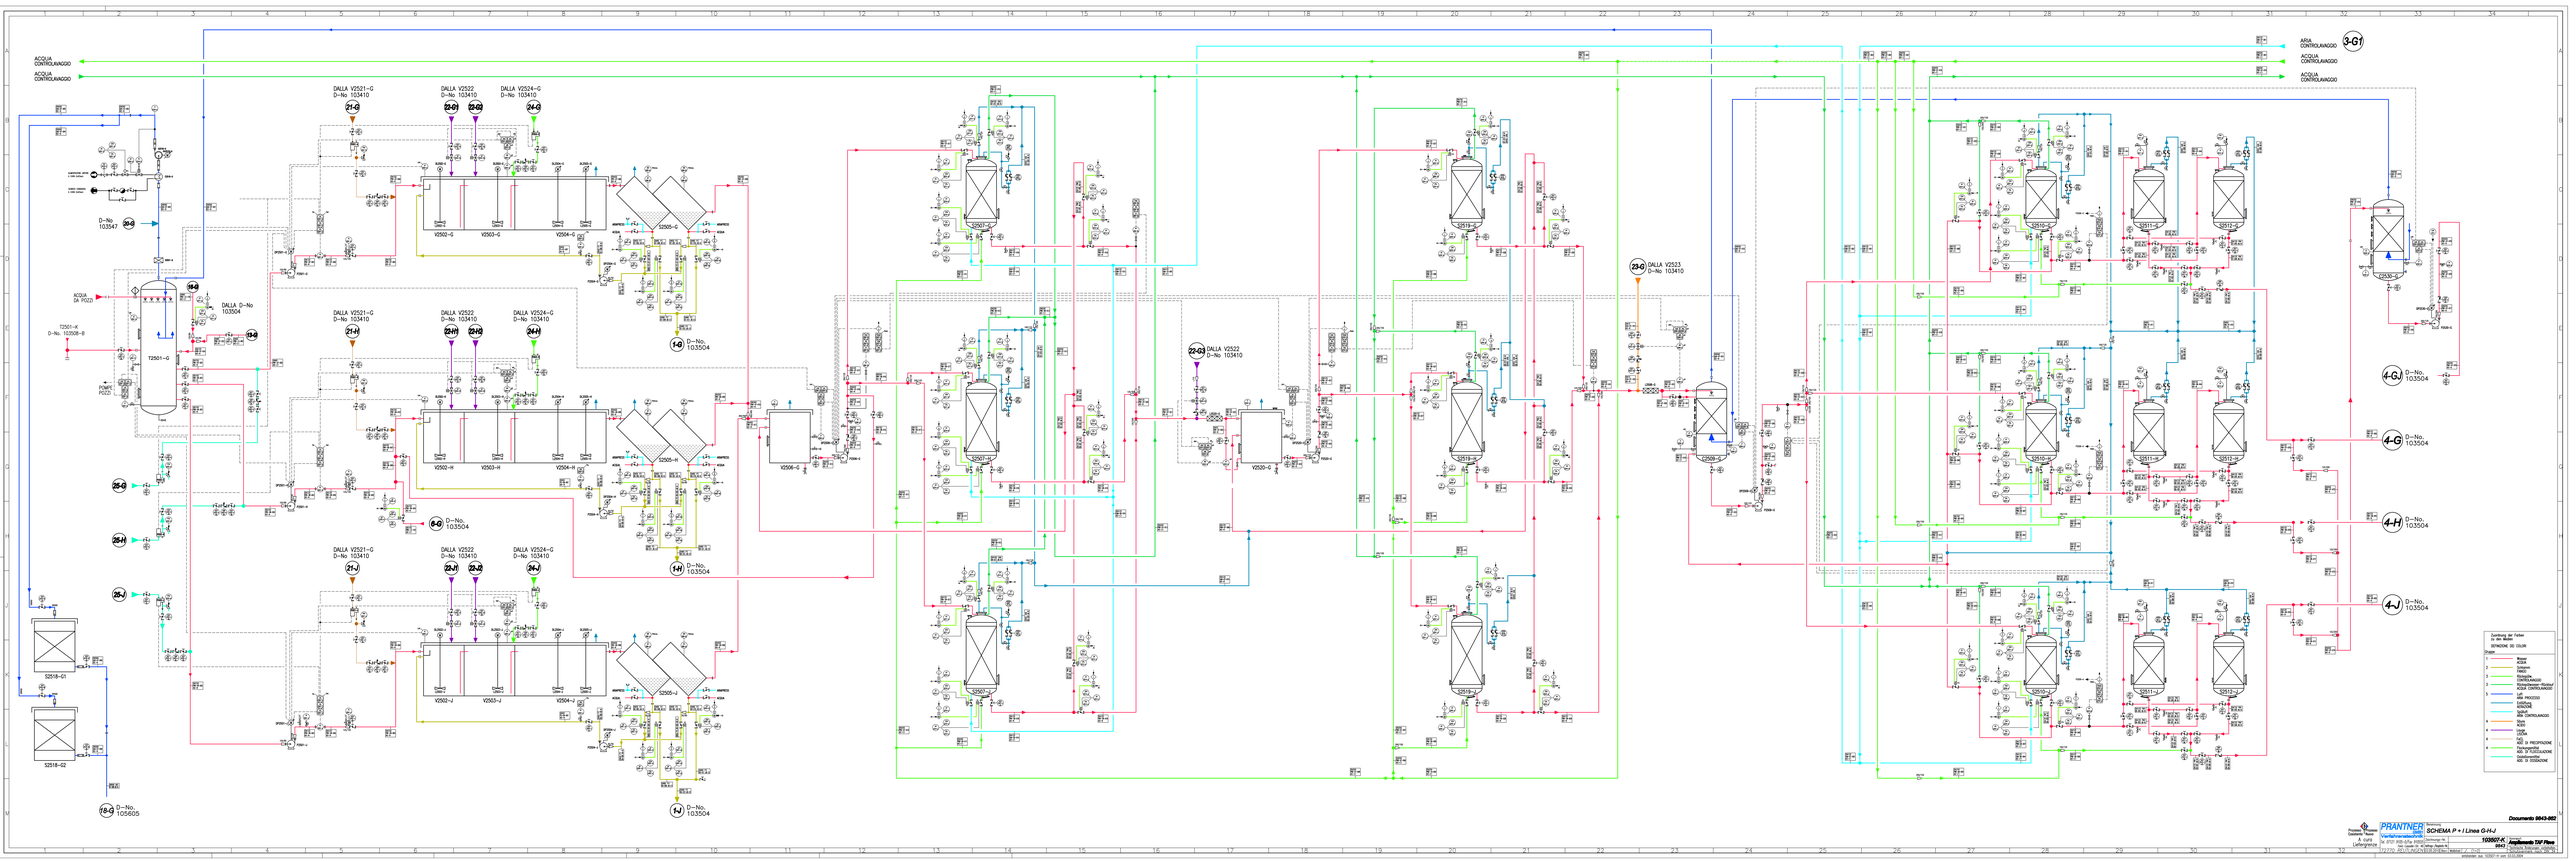
ACQUA CONTROLAVAGGIO
ACQUA CONTROLAVAGGIO
ARIA CONTROLAVAGGIO
ACQUA CONTROLAVAGGIO
ACQUA CONTROLAVAGGIO
DALLA V2521-G D=No 103410
DALLA V2522 D=No 103410
DALLA V2524-G D=No 103410
21-G
22-G
24-G
V2502-G
V2503-G
V2504-G
S2505-G
1-G D=No. 103504
DALLA V2521-G D=No 103410
DALLA V2522 D=No 103410
DALLA V2524-G D=No 103410
21-H
22-H
24-H
V2502-H
V2503-H
V2504-H
S2505-H
1-H D=No. 103504
DALLA V2521-G D=No 103410
DALLA V2522 D=No 103410
DALLA V2524-G D=No 103410
21-J
22-J
24-J
V2502-J
V2503-J
V2504-J
S2505-J
1-J D=No. 103504
D=No 103547
16-0
ACQUA DA P0223
DALLA D=No 103504
13-0
T2501-K D=No. 102008-B
T2501-G
POMPE P0223
25-G
25-H
25-J
6-0 D=No. 103504
S2518-01
S2518-02
18-0 D=No. 105605
V2506-G
22-G3 DALLA V2522 D=No 103410
V2520-G
S2501-G
22-0 DALLA V2523 D=No 103410
C2509-G
V2510-G
3-G1
V2530-G
4-G. D=No. 103504
4-G D=No. 103504
4-H D=No. 103504
4-J D=No. 103504
PRANTNER
SCHEMA P + I Linea G-H-J
9843
Lieferumfang
Tel. 0727 856-5254 www.prantner.com
