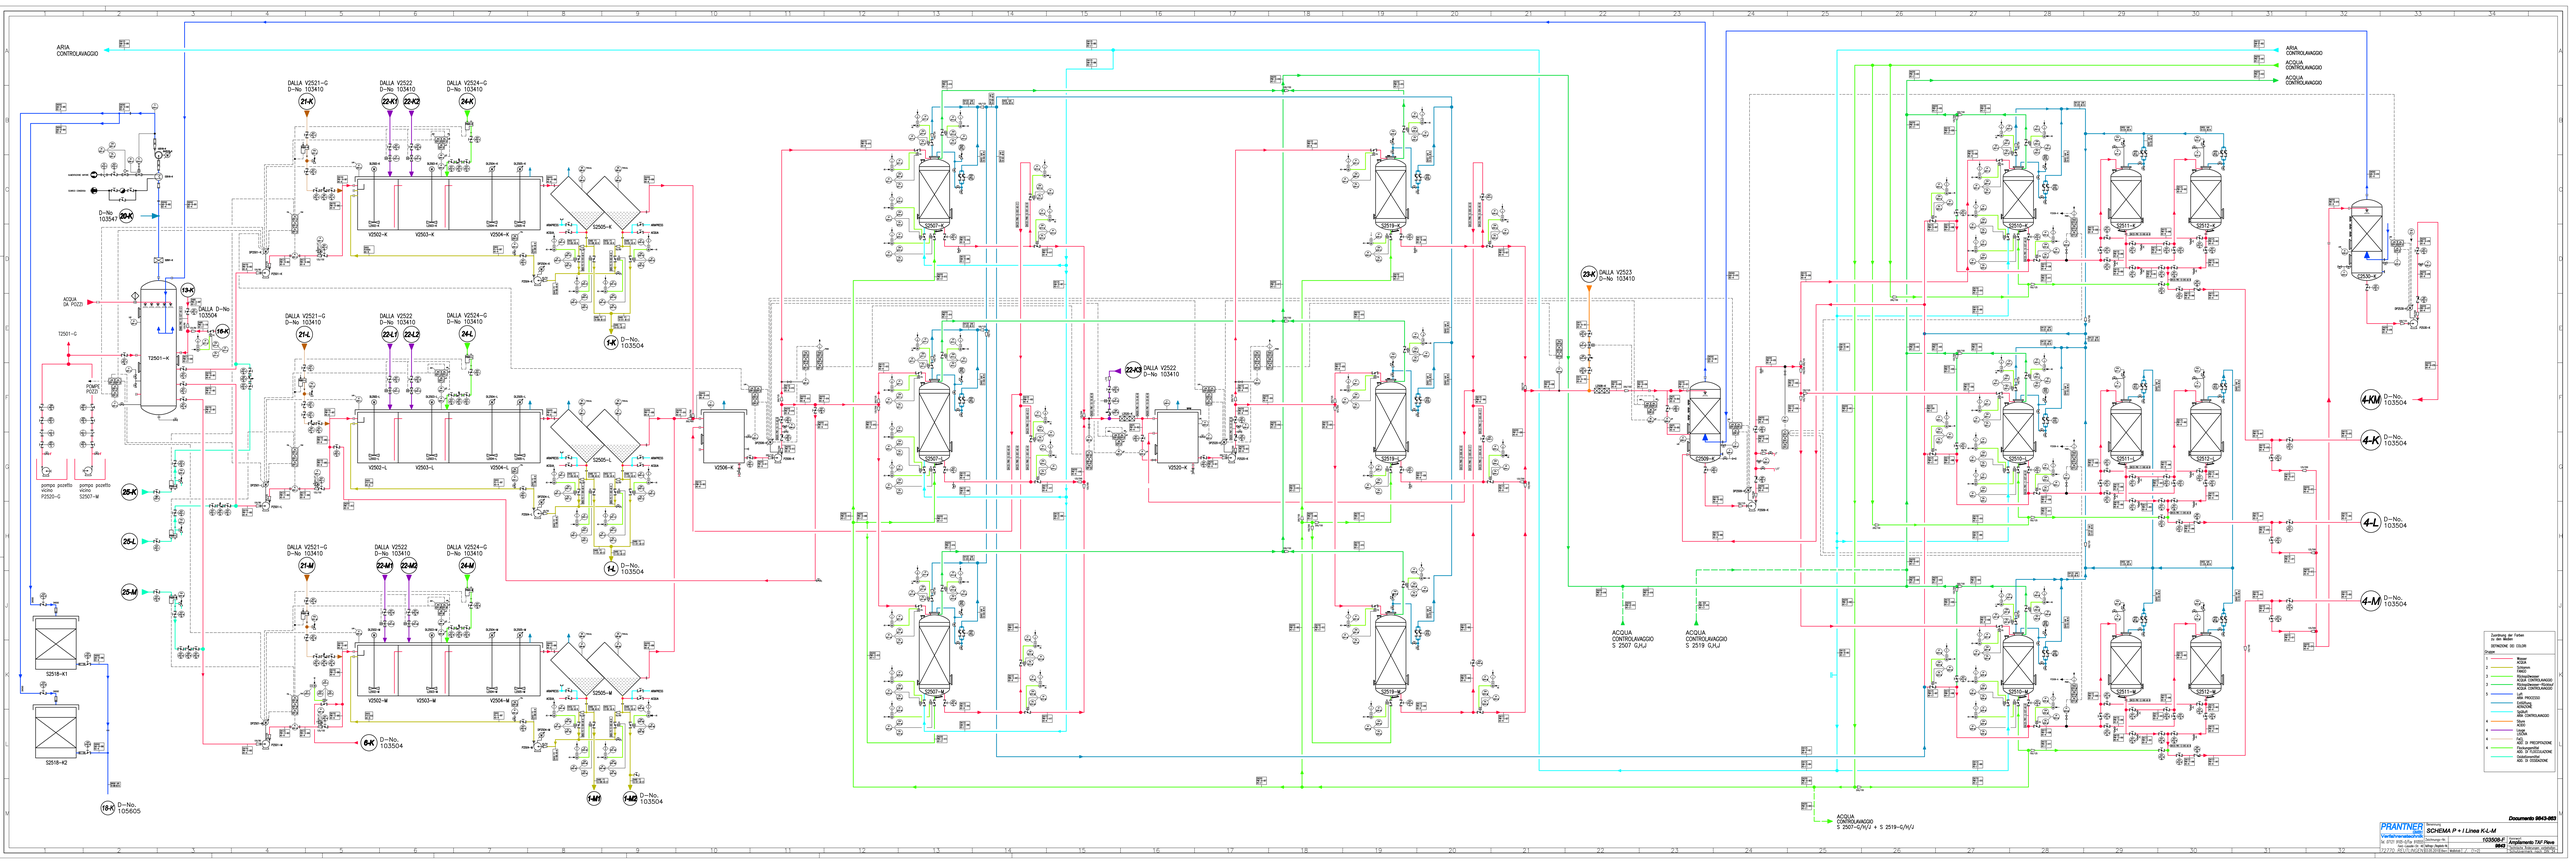

Documento 8643-003

PRANTNER Verfahrenstechnik GmbH
A-4701 Bad Schallerbach, Austria
Tel. 0043 7249 44 444 Fax 0043 7249 44 444-20
www.prantner.com

Numero: 103606-F
Scala: 1:1
Formato: A0
Data: 30.06.2016
Disegnato: Ing. Schiffer Stefan
Controllato: Ing. Schiffer Stefan
Approvato: Ing. Schiffer Stefan

Numero: SCHEMA P + I Linea K-L-M
Progetto: Ampliamento TAF Plana
Cliente: Plana