






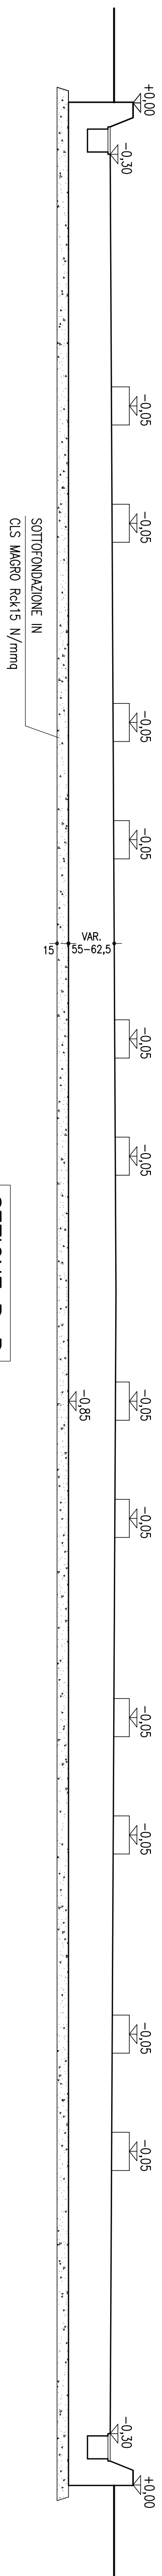


PARTICOLARE ANCORAGGI PALI ILLUMINAZIONE

CALCESTRUZZO:	C 32/40 (Rck40 MPa)
Classe di resistenza	
Classe di esposizione	XC4 + XF1
Classe di consistenza	S4
Diámetro max. aggregate	20 mm
ACCIAIO:	B450C

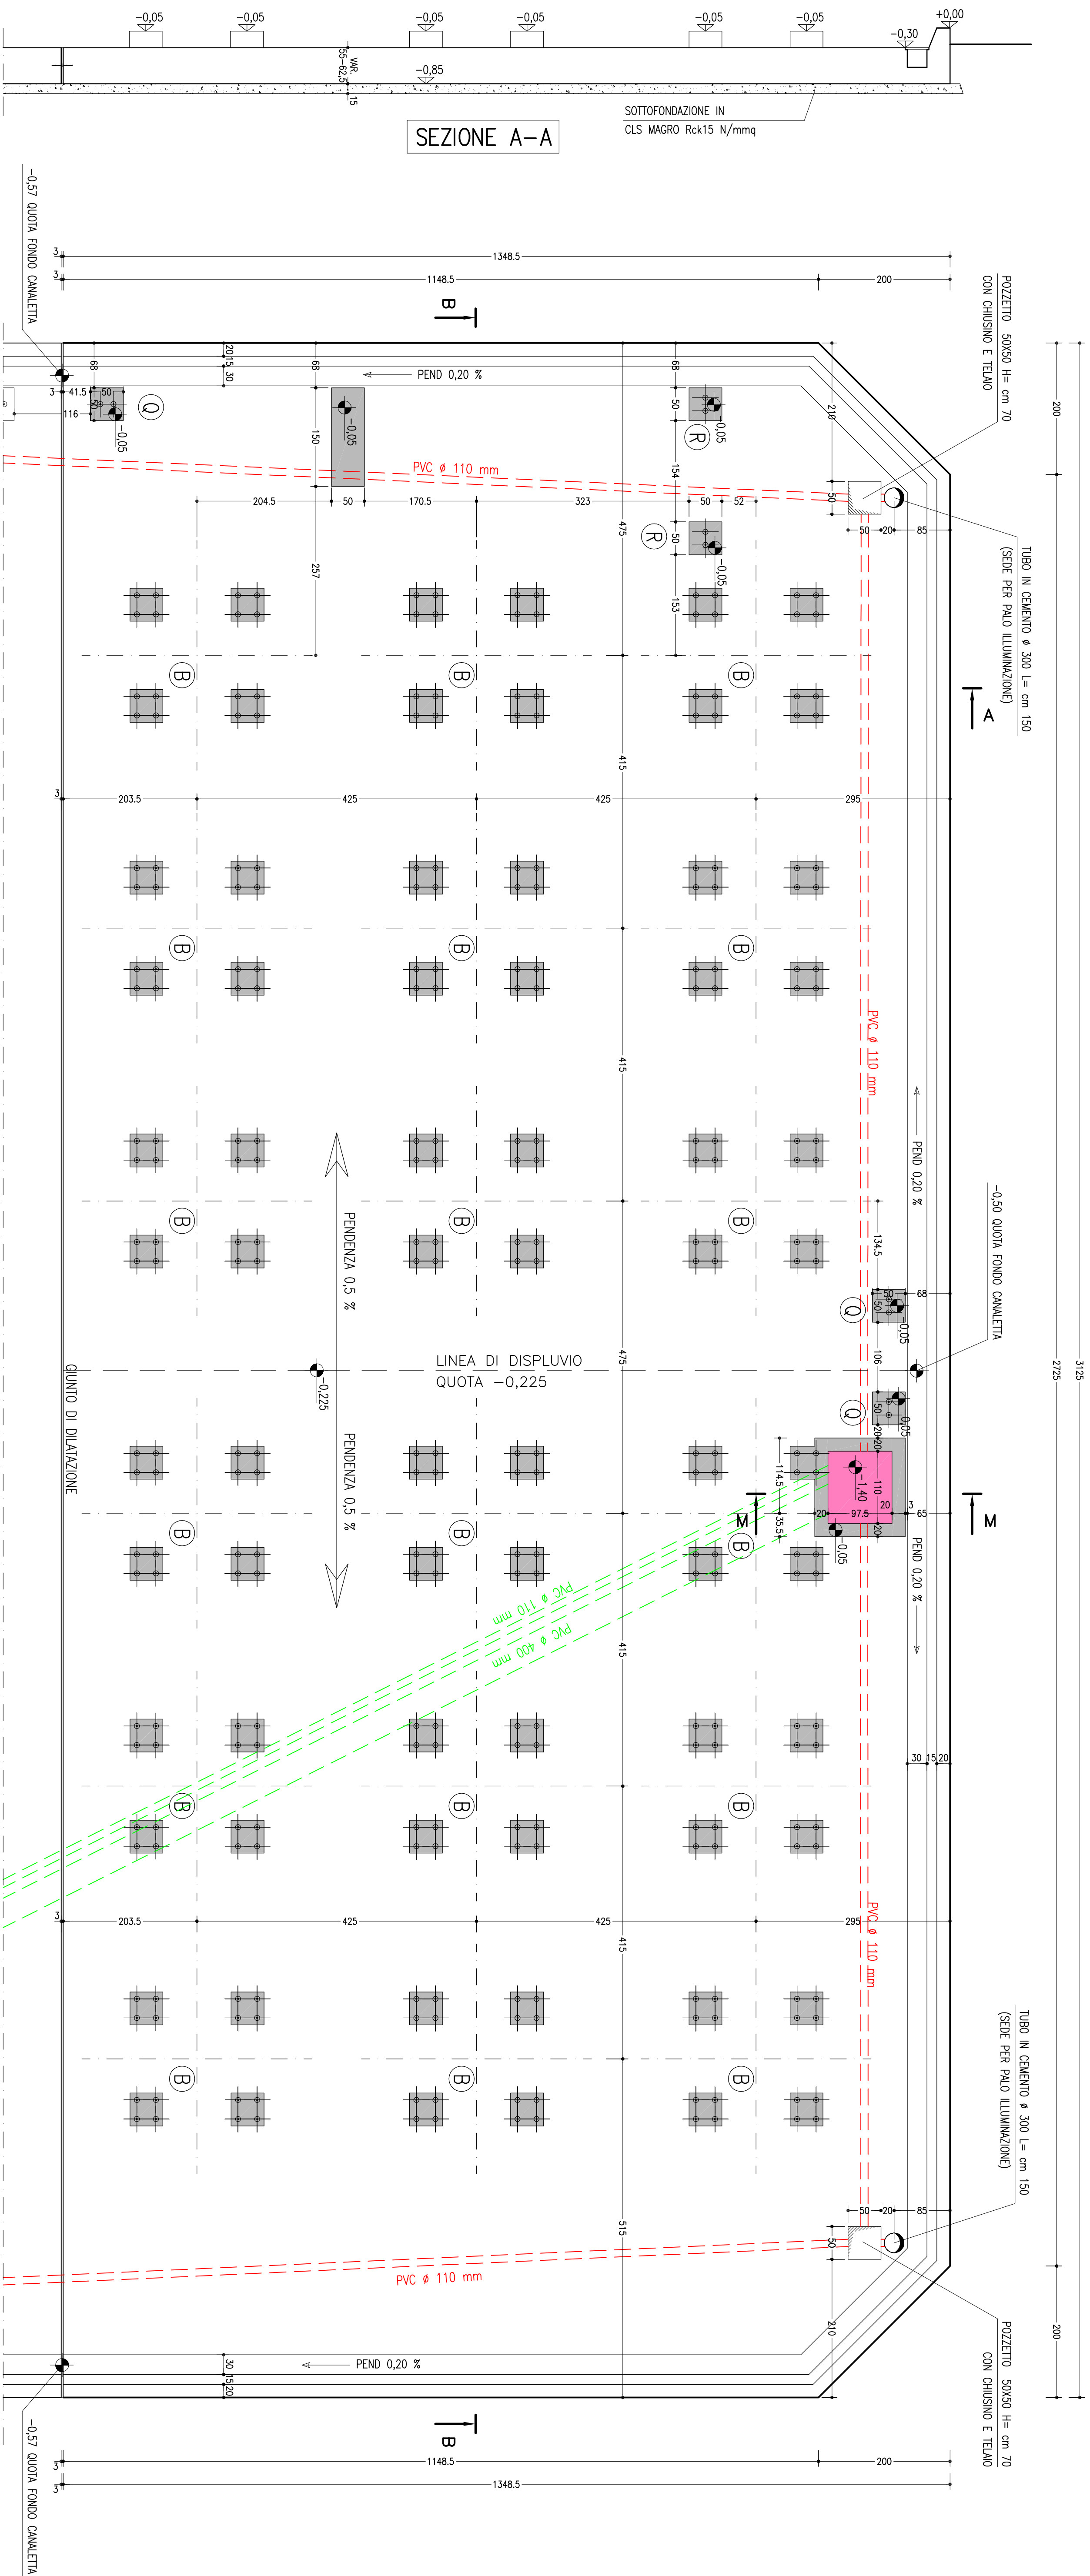

SEZIONE B-B

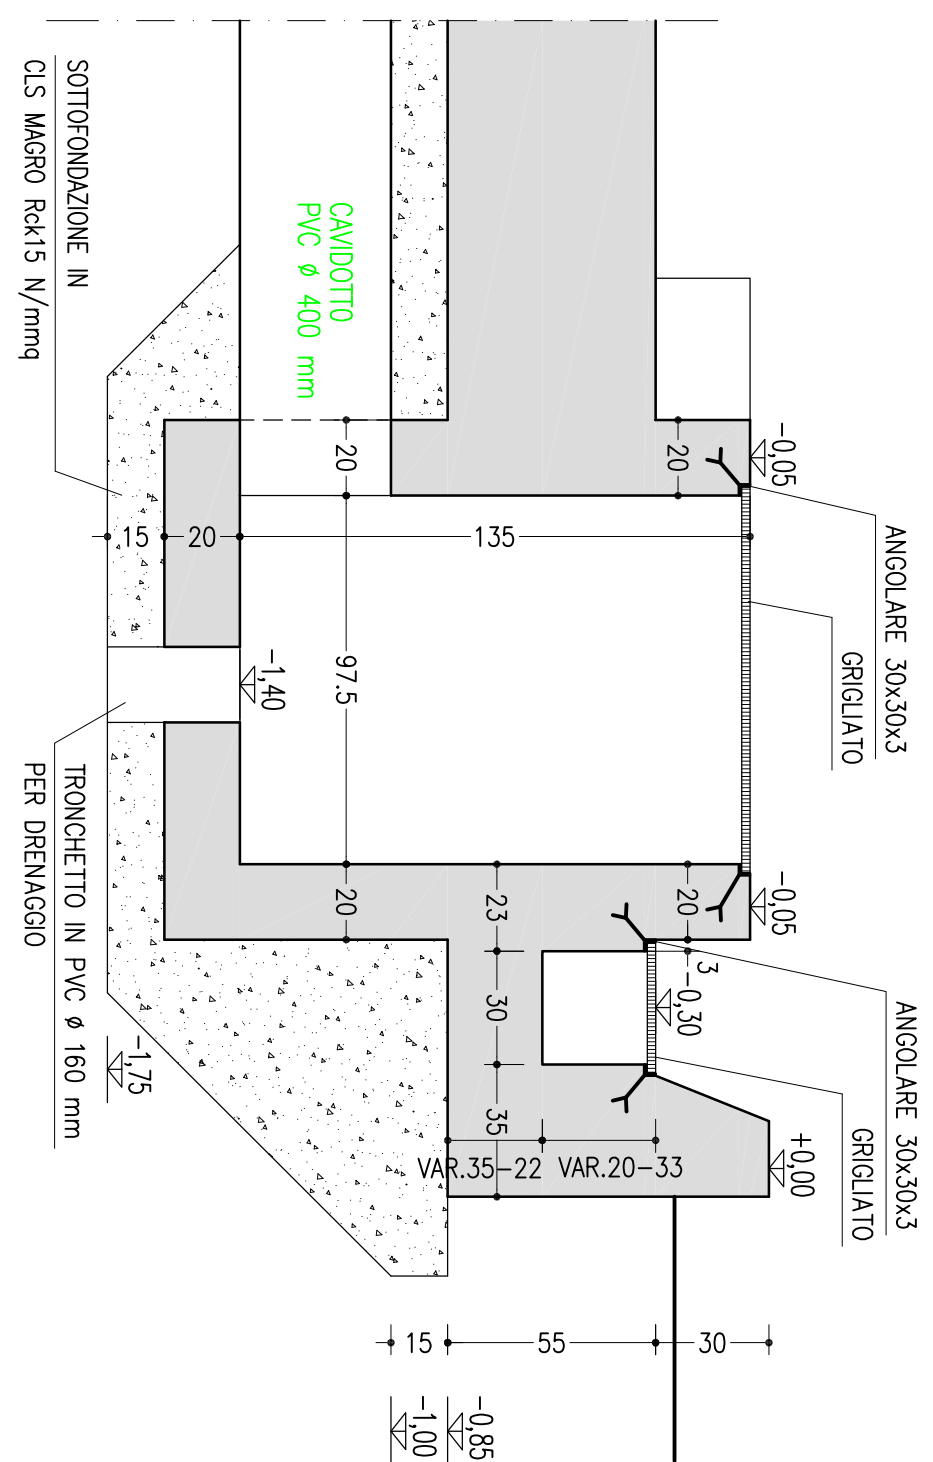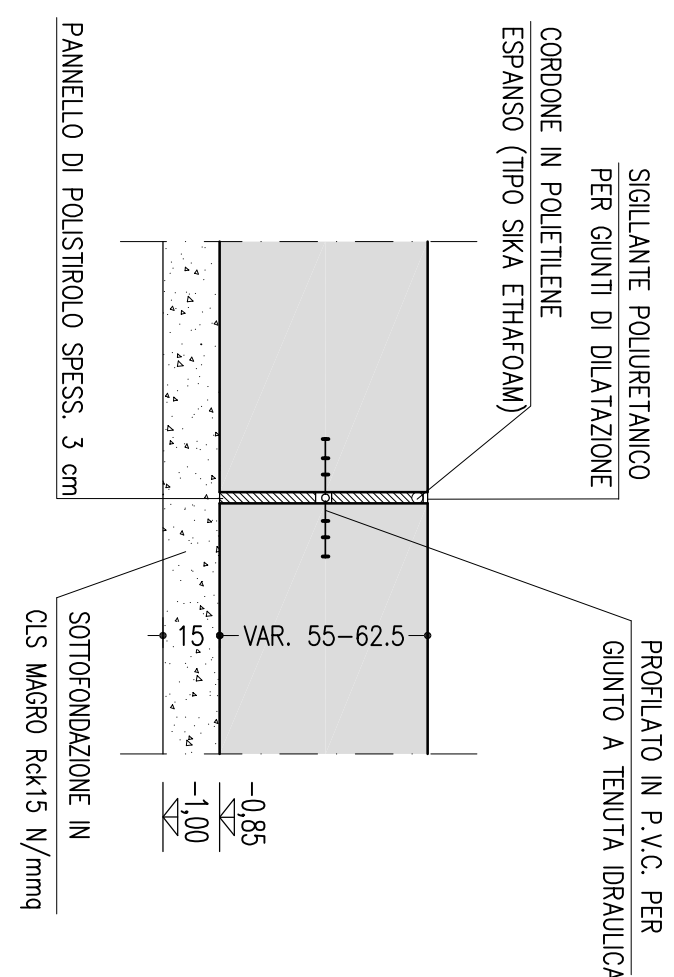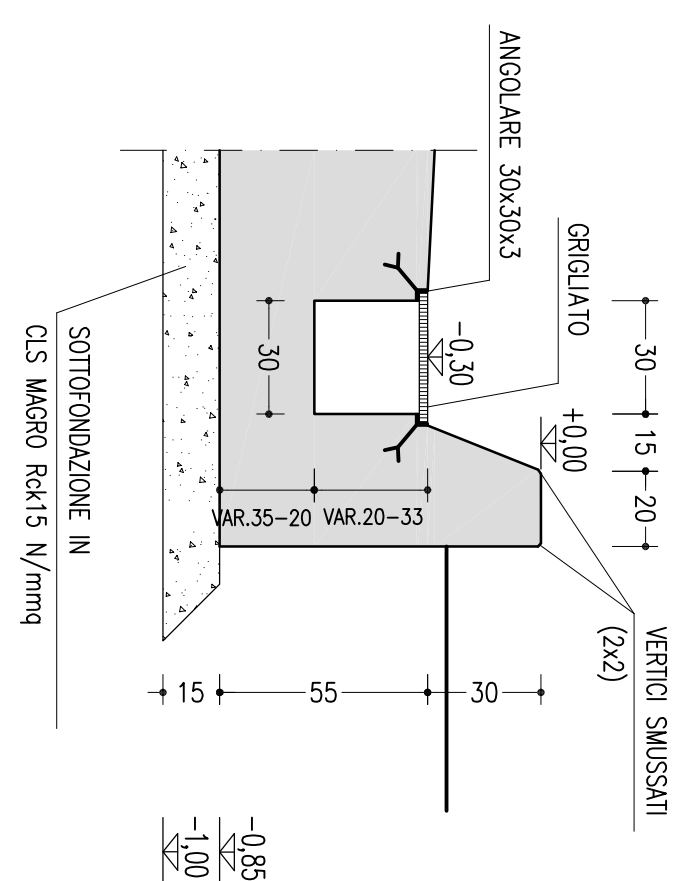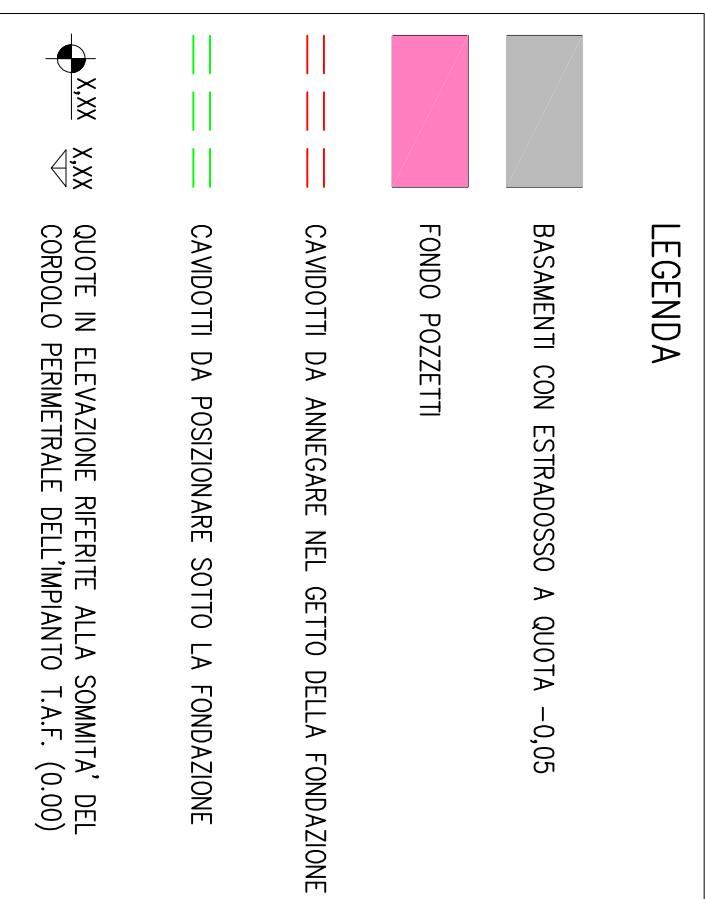

N.B.:
TRACCIAMENTO GENERALE: VEDI TAVOLA s.12
PARTICOLARI BASAMENTI TIPO B, R, Q: VEDI TAVOLA s.09

PARTICOLARE CANALETTA
SEZIONE 1:20

PARTICOLARE GIUNTO DI DILATAZIONE
SEZIONE 1:20

SEZIONE M-M
1:20