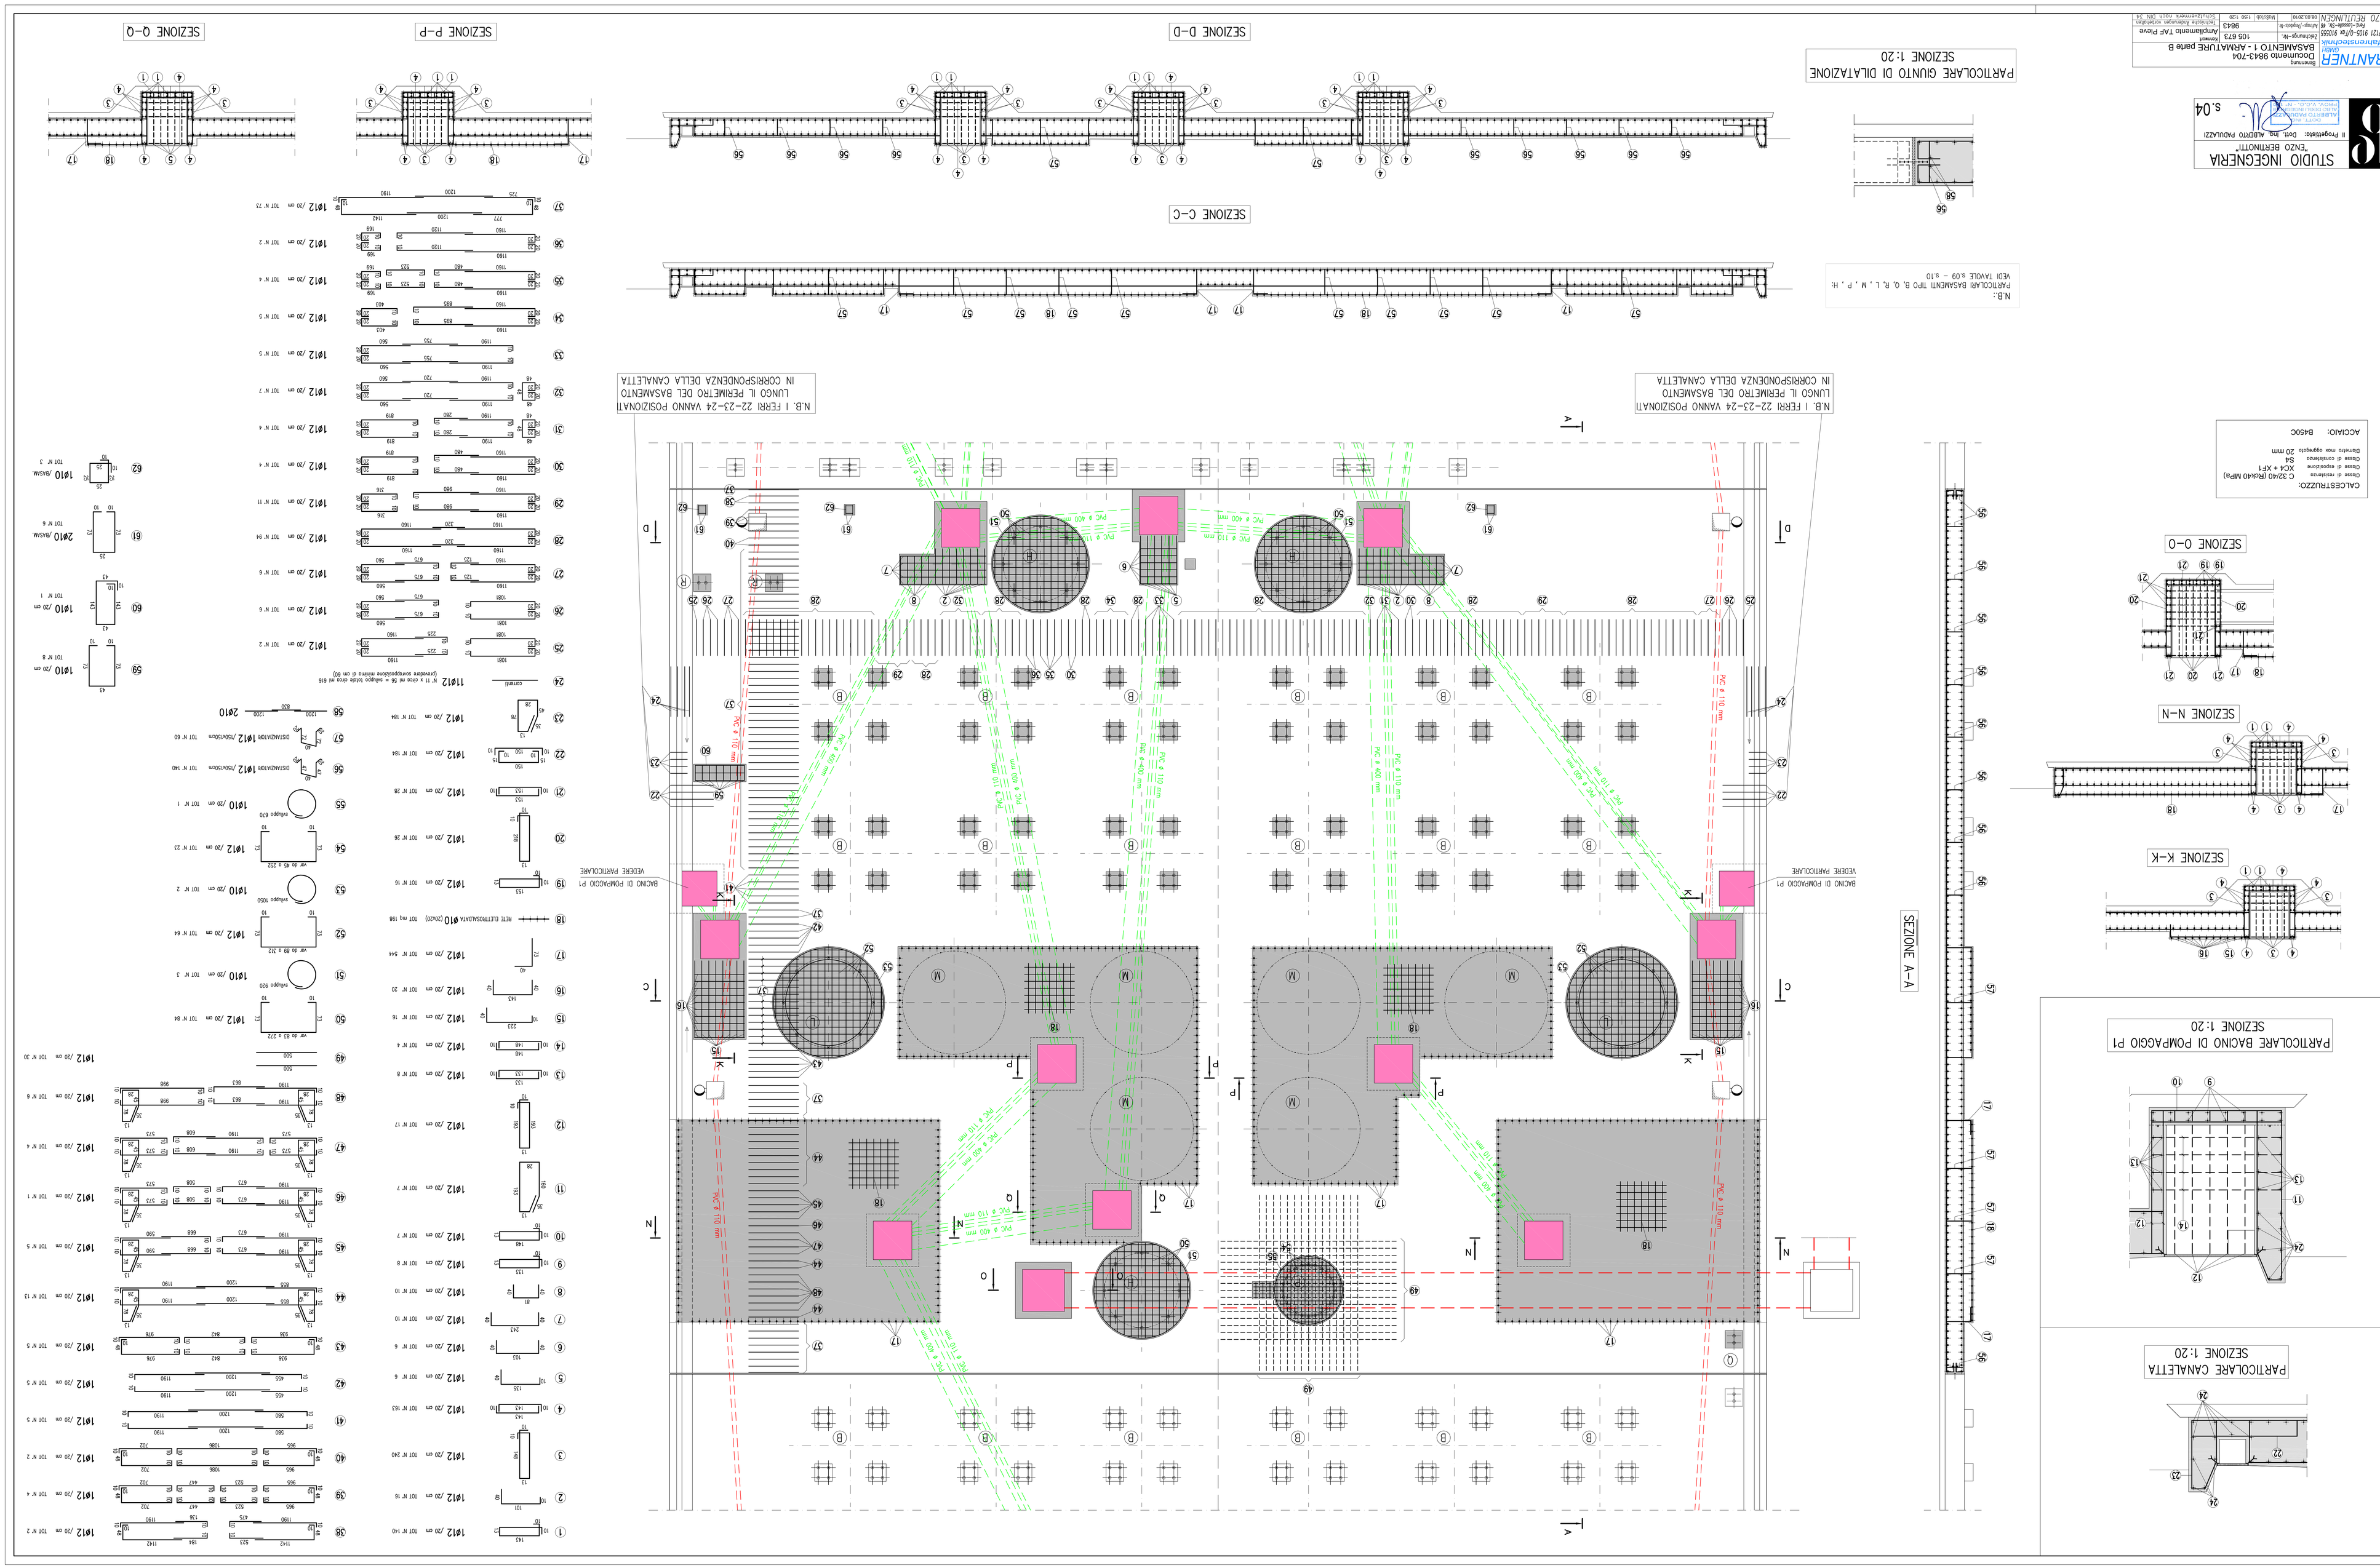

STUDIO INGEGNERIA
"ENZO BERTINOTTI"
Il Progettista: Dott. Ing. ALBERTO PAOLAZZI

s.04

Impresa: Documento 9843-704
Ambito: Ristrutturazione
Fase: Esecutivo
Scala: 1:50 / 1:20
Data: 06.03.2019

Ristrutturazione Idrovia
ASSAMENTO 1 - ARMATURE parte B

Indirizzo: Via Cremona-Sc. di Isola Dovarese
Intervento: Ampliamento TAF Pavia
Id: 0121 2015-0/Str 91255
Id: 122720 RELULINGEN

PRANTNER
Copia
Questo documento è stato firmato digitalmente da: ALBERTO PAOLAZZI, ENZO BERTINOTTI, MARIA LUISA PRANTNER
Firmato il: 06/03/2019 16:08:29
Serial#: 2ecfeee