PRANTNER
Ingegneria Civile

Documento 9843-706
PARTICOLARE BASAMENTO 1 - ARMATURE parte C
Amministr. Zaccaroni-Ne. 105 675
Amplliamento TAF Peve 9843
Validato 1:50 1:20
Validato 08.03.2016
Geometra Alessandro Zaccaroni
Geometra Alessandro Zaccaroni


s.06

CALCESTRUZZO:
Classe di resistenza C 32/40 (Rck40 MPa)
Classe di esposizione XC4 + XF1
Classe di consistenza S4
Diametro max aggregato 20 mm

ACCIAIO: B450C

N.B.:
PARTICOLARI ARMATURA BASAMENTI TIPO A, D, E, N, R:
VEDI TAVOLE s.09 – s.10

PARTICOLARE CANALETTA
SEZIONE 1:20

PARTICOLARE "Y"
SEZIONE 1:20

PARTICOLARE GIUNTO DI DILATAZIONE
SEZIONE 1:20

SEZIONE S–S
SEZIONE 1:20

SEZIONE F–F

ARMATURA BASAMENTI VEDI TAV. s.09

SEZIONE E–E

ARMATURA BASAMENTI VEDI TAV. s.09

ARMATURA BASAMENTI VEDI TAV. 1 E 2

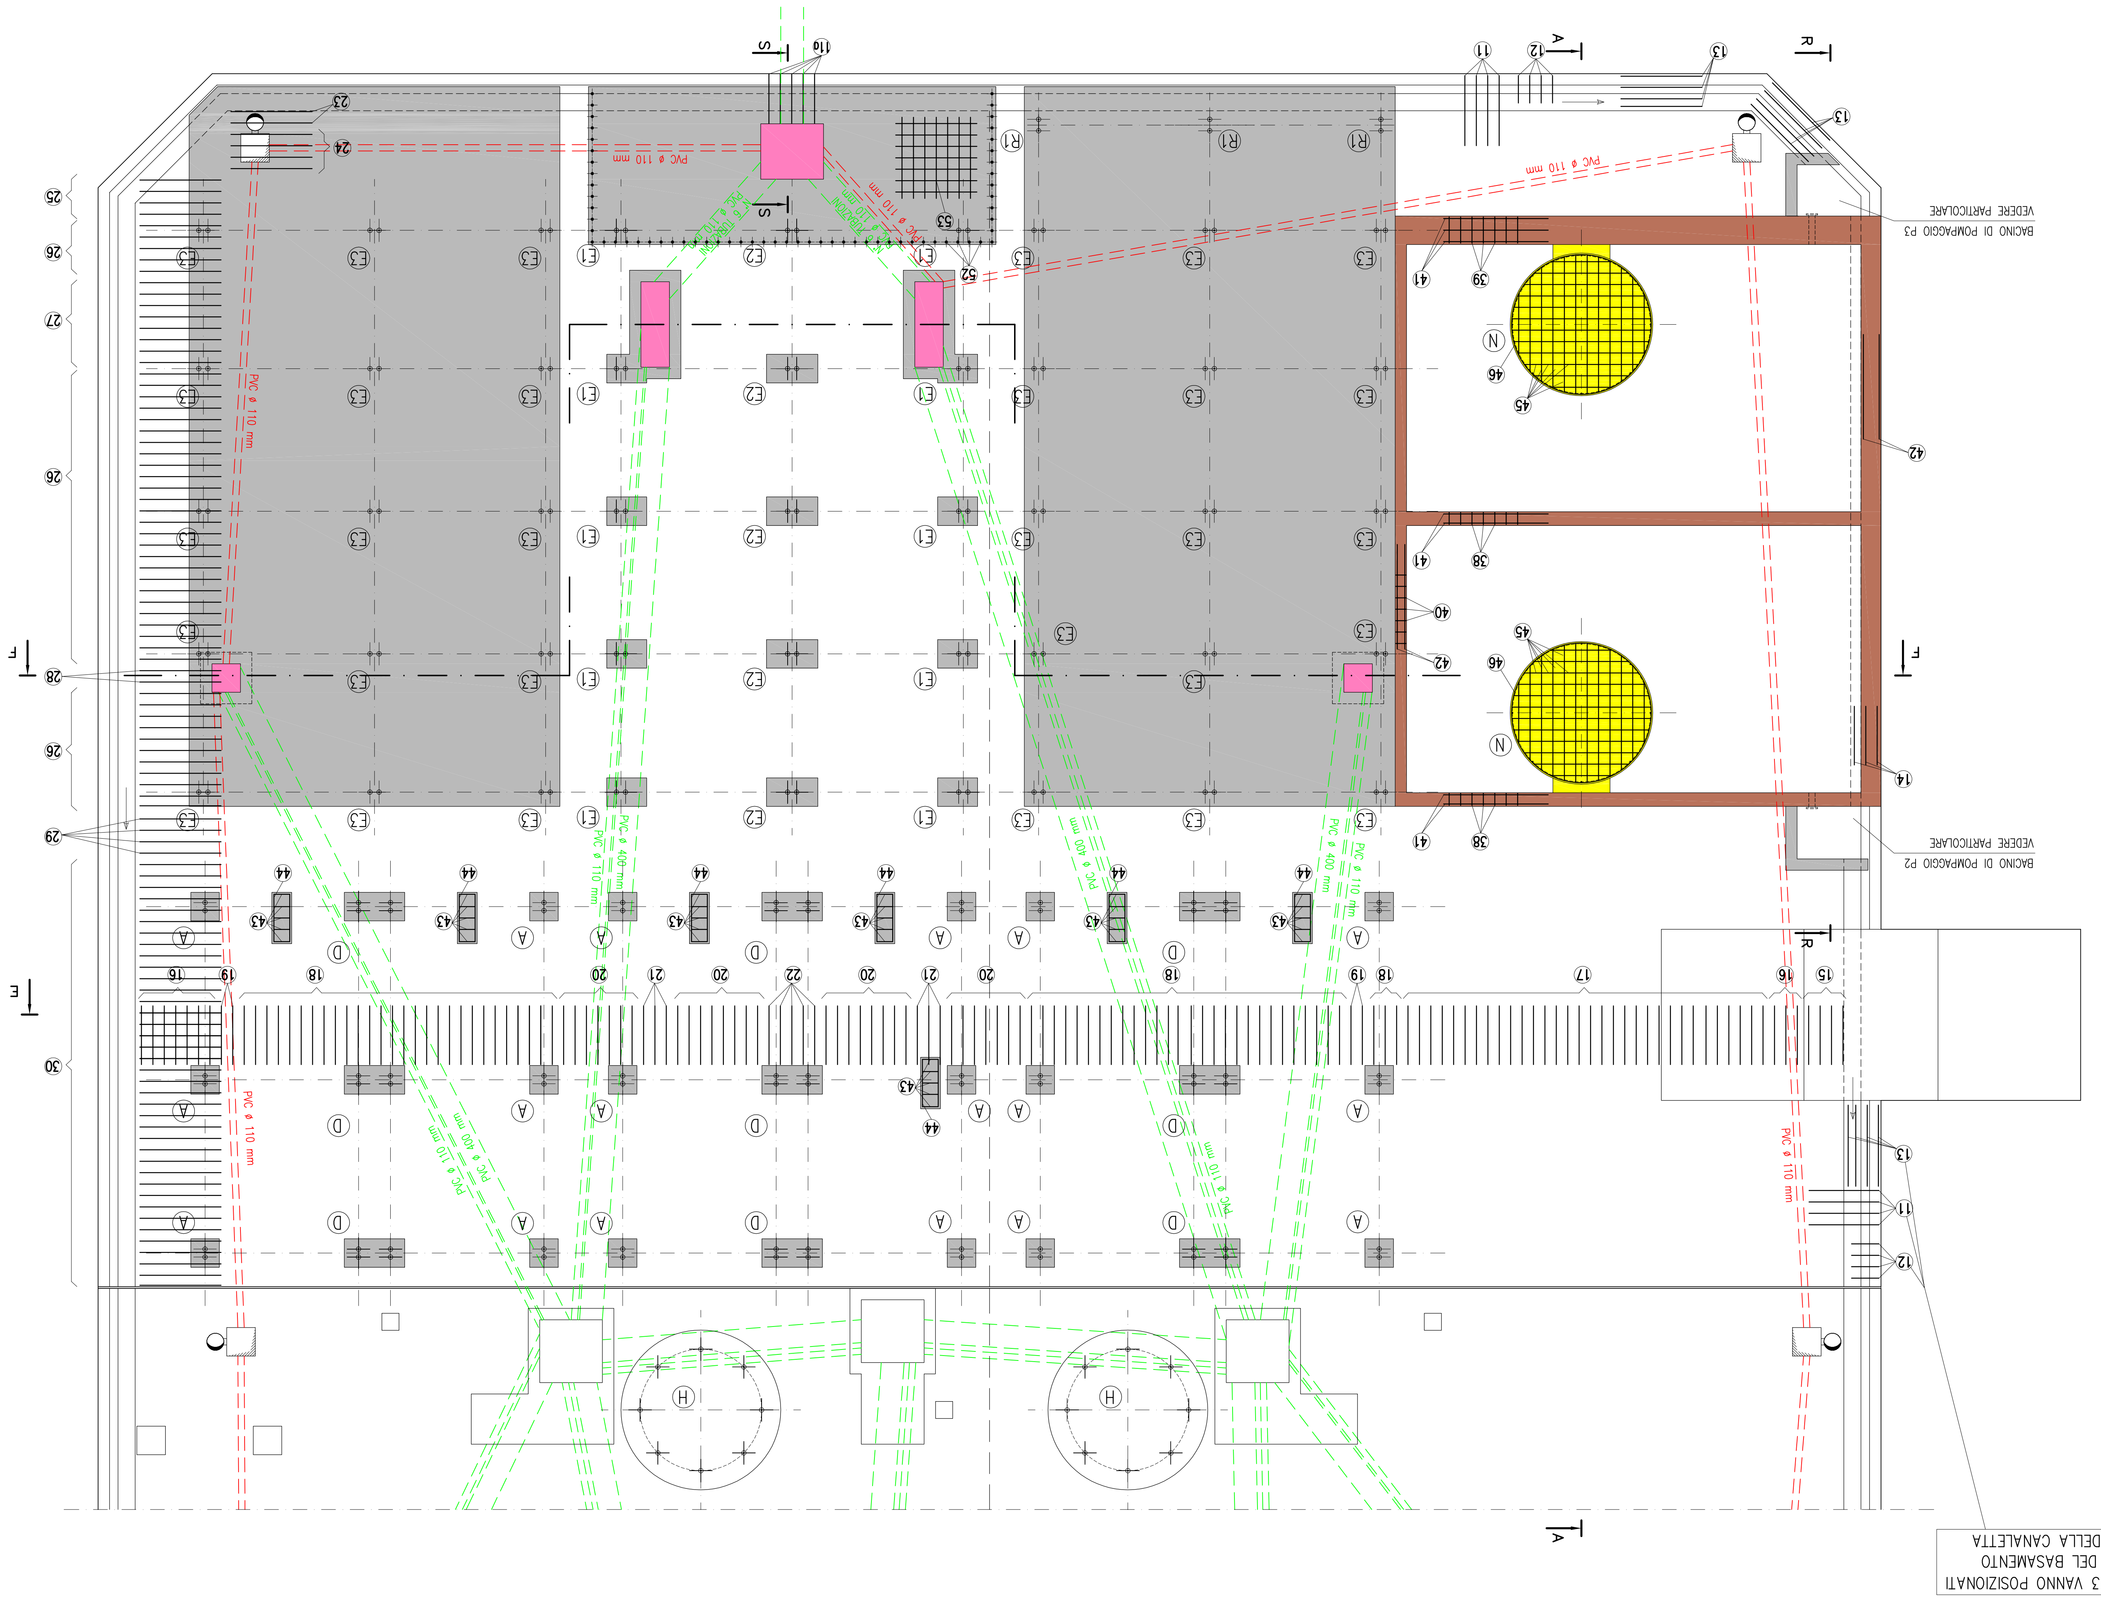

SEZIONE A–A

SEZIONE R–R

PARTICOLARE BACINO DI POMPAGGIO P3
SEZIONE 1:20

PARTICOLARE BACINO DI POMPAGGIO P2
SEZIONE 1:20

| | | |