




PARTICOLARE CANALETTA
SEZIONE 1:20

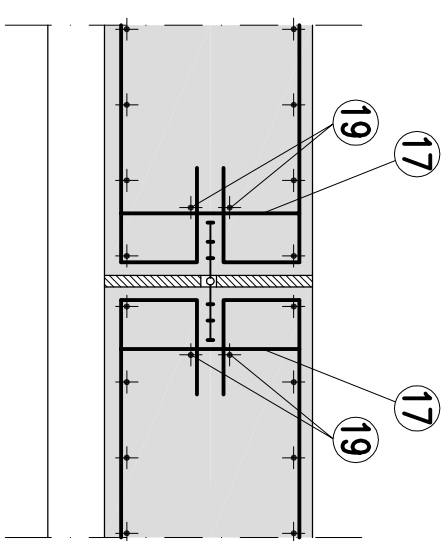

PARTICOLARE GIUNTO DI DILATAZIONE
SEZIONE 1:20

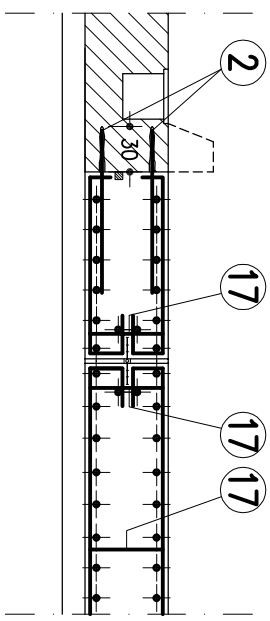





SEZIONE W-W

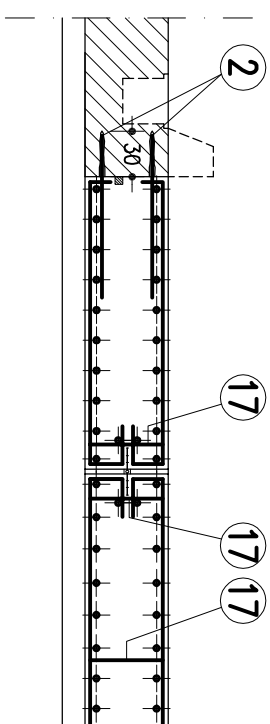

SEZIONE W'-W'


CALCESTRUZZO:	C 32/40 (Rck40 MPa)
Classe di resistenza	
Classe di esposizione	XC4 + XF1
Classe di consistenza	S4
Diámetro max agregado	20 mm
ACCIÃO:	B450C

ACCIAIO:

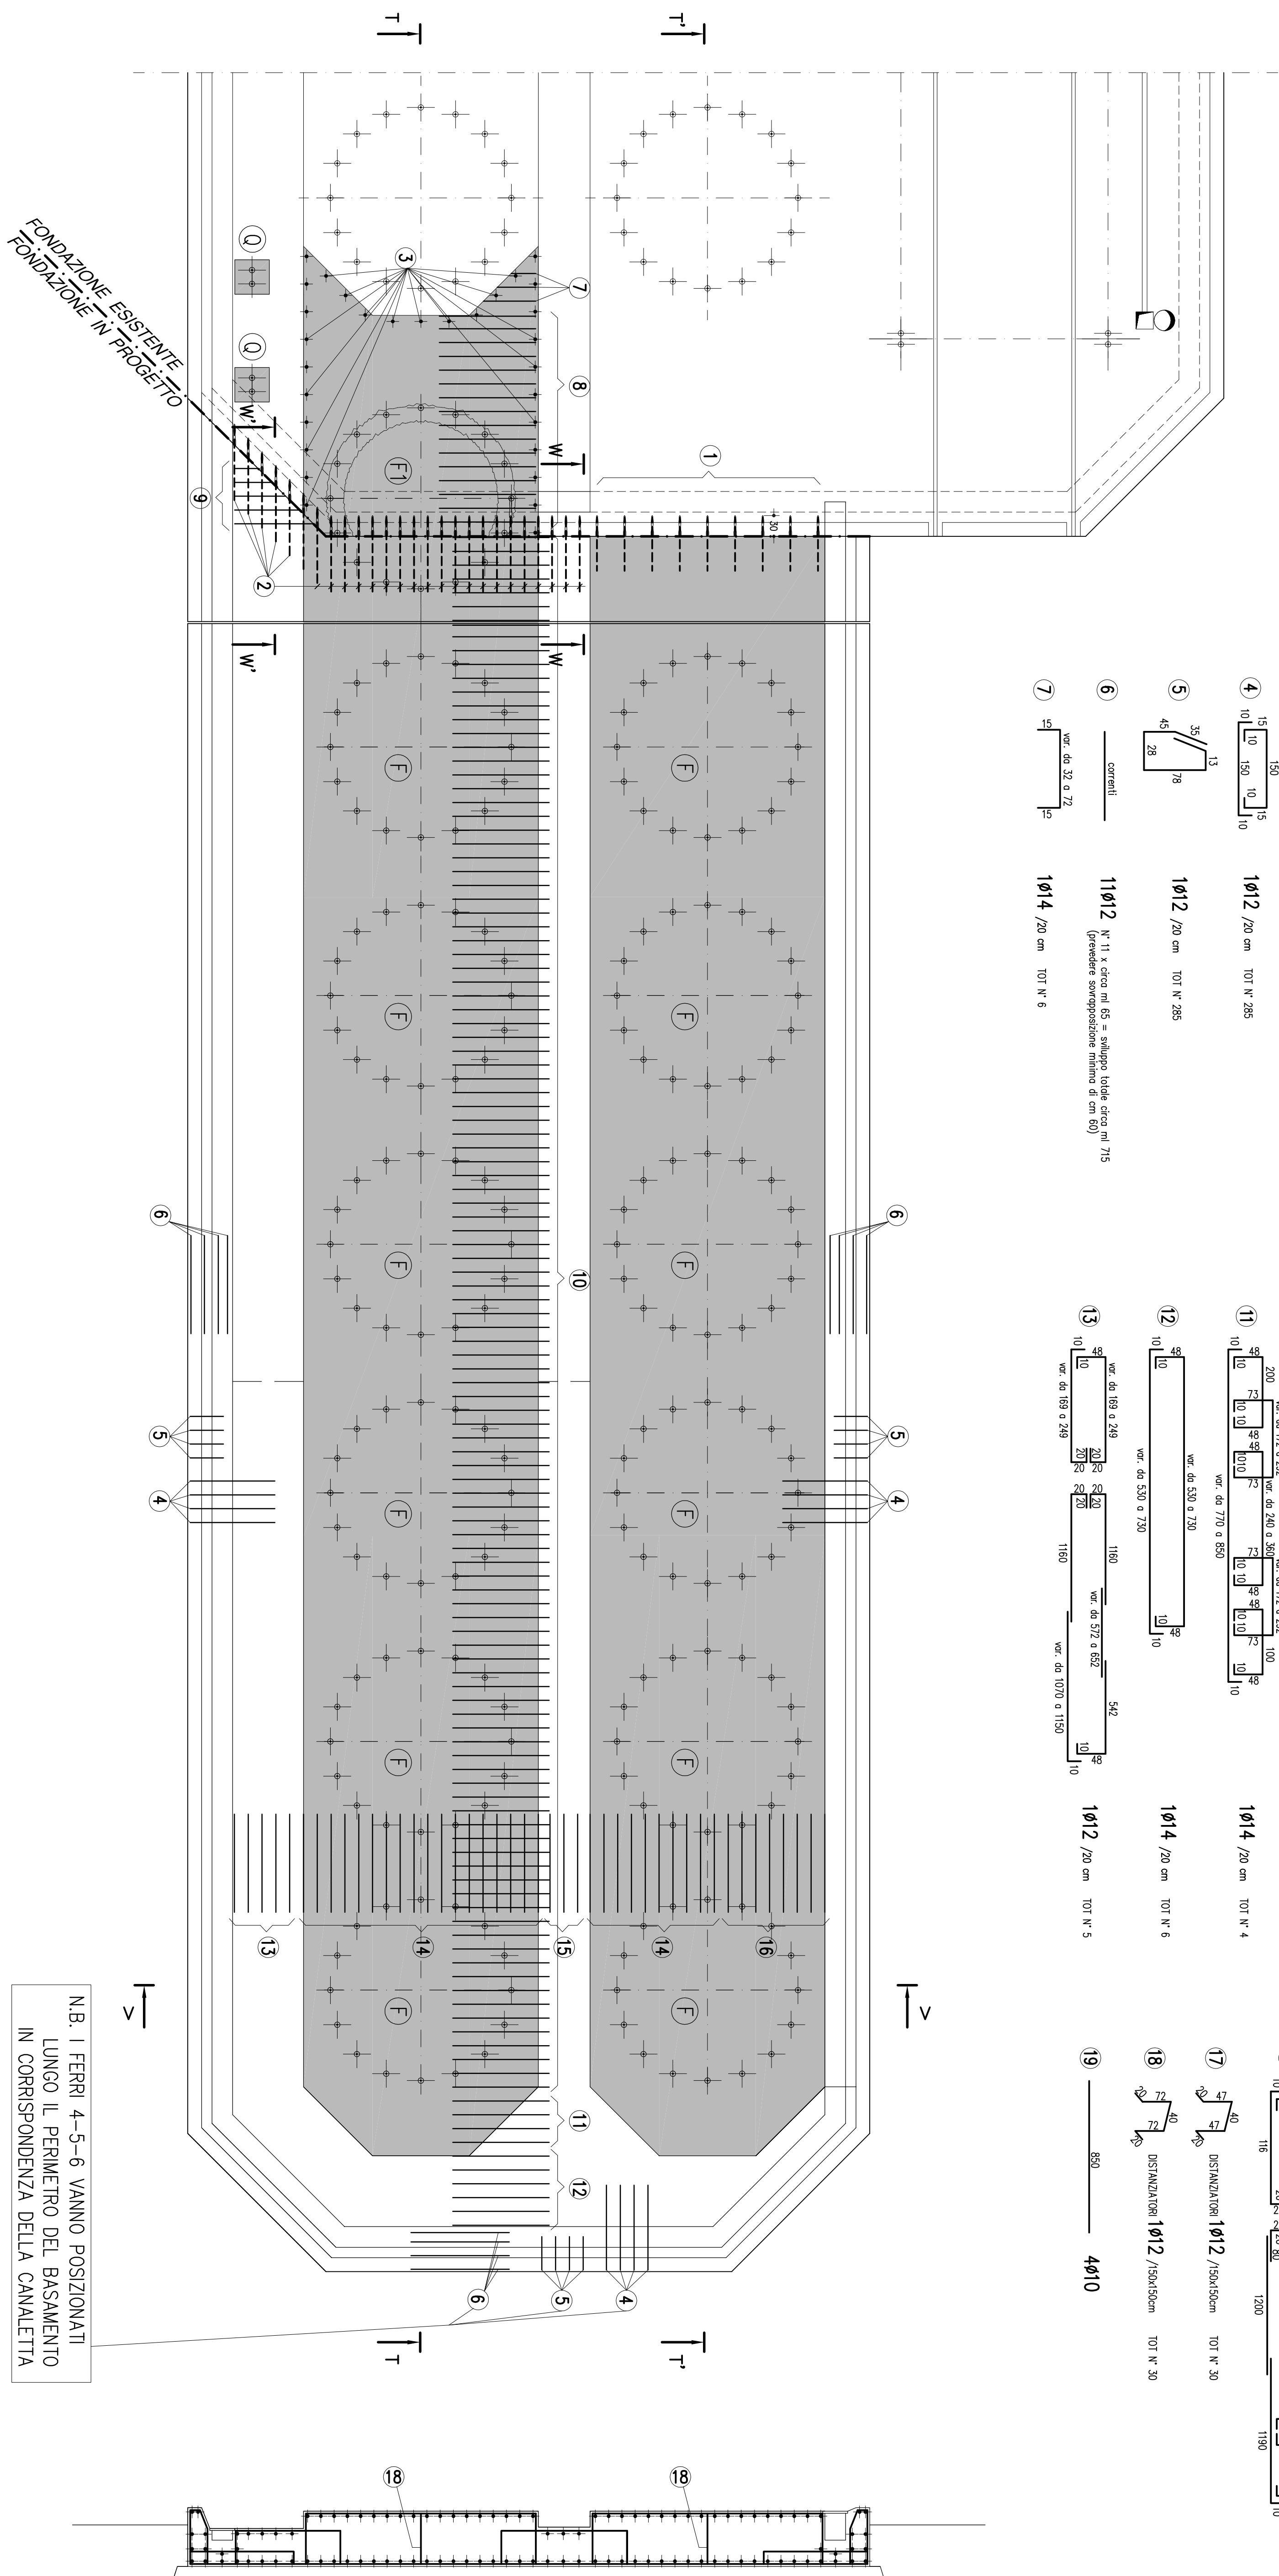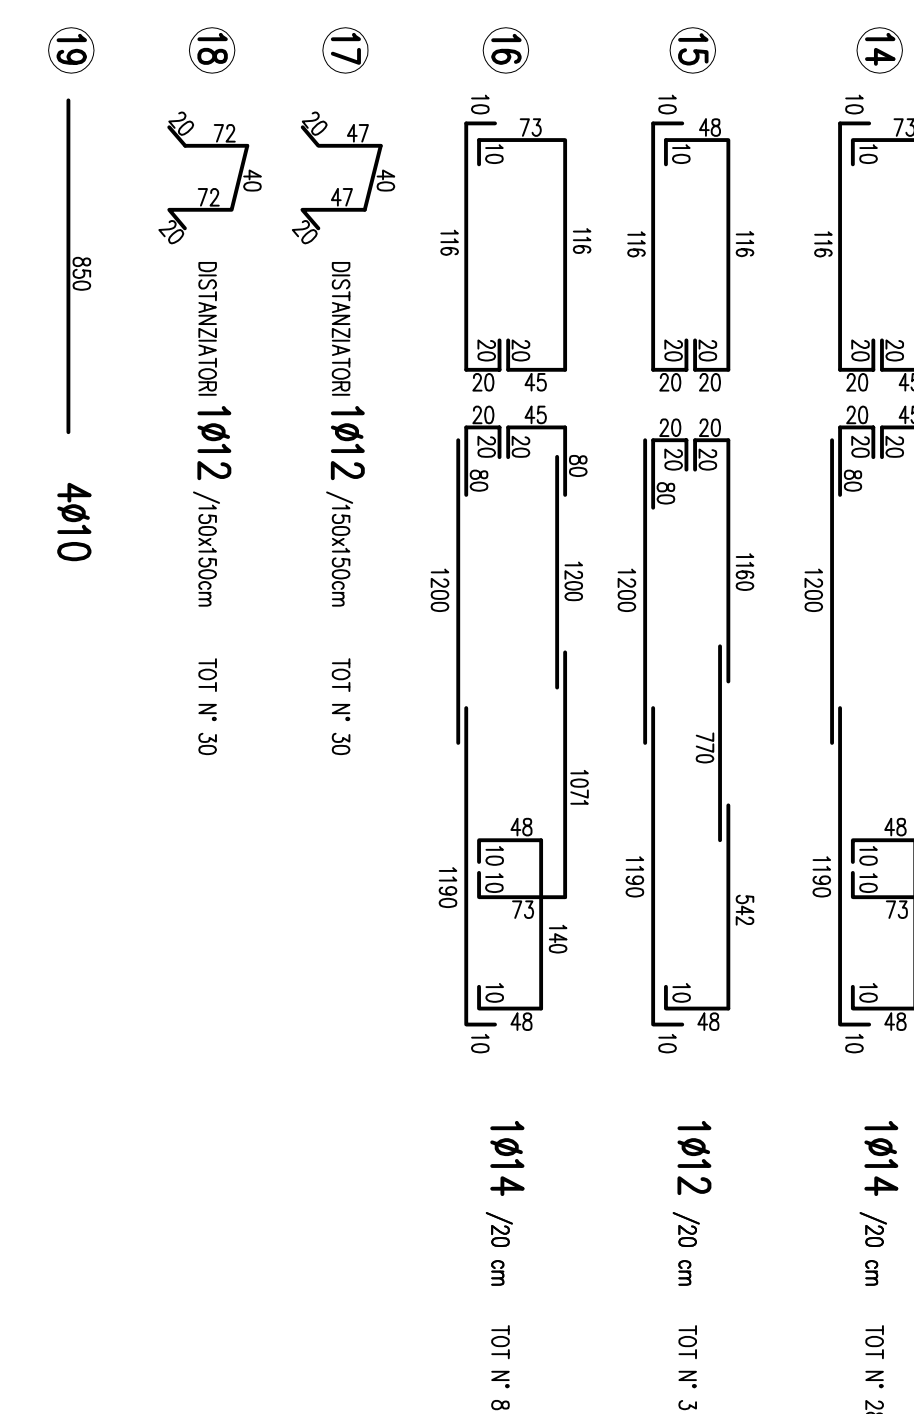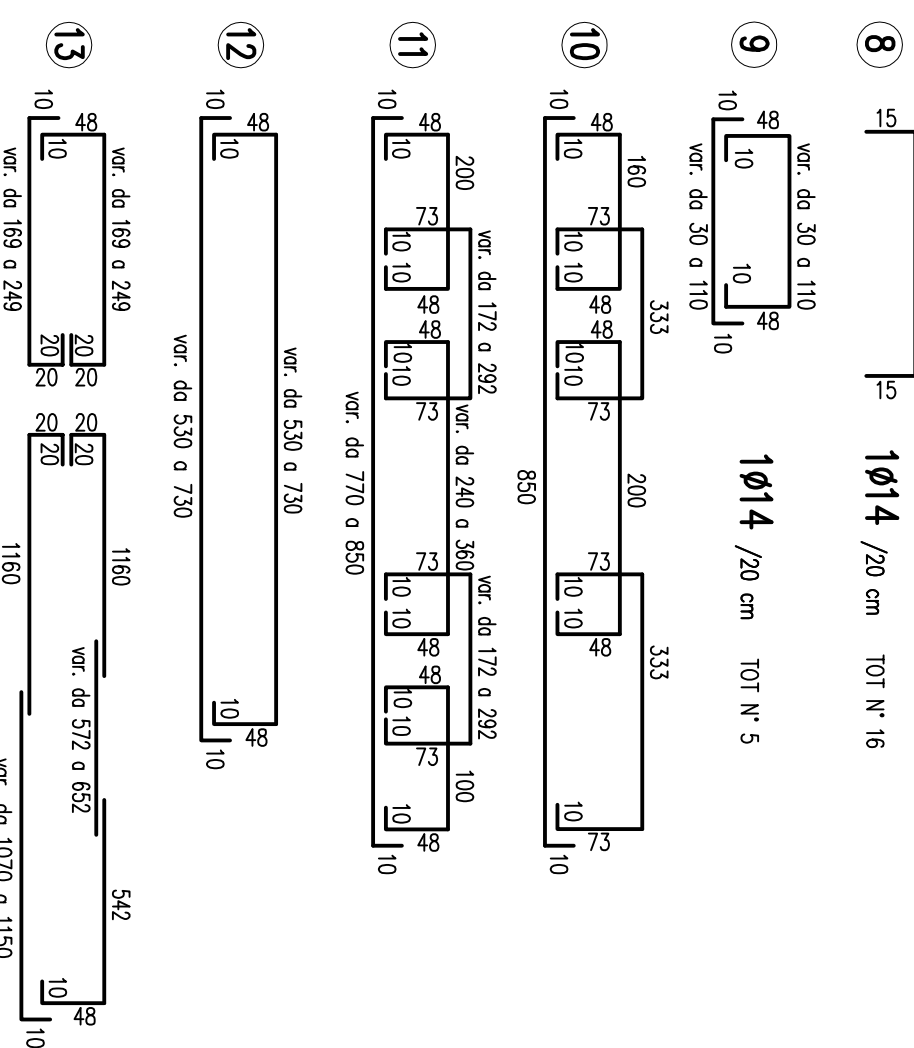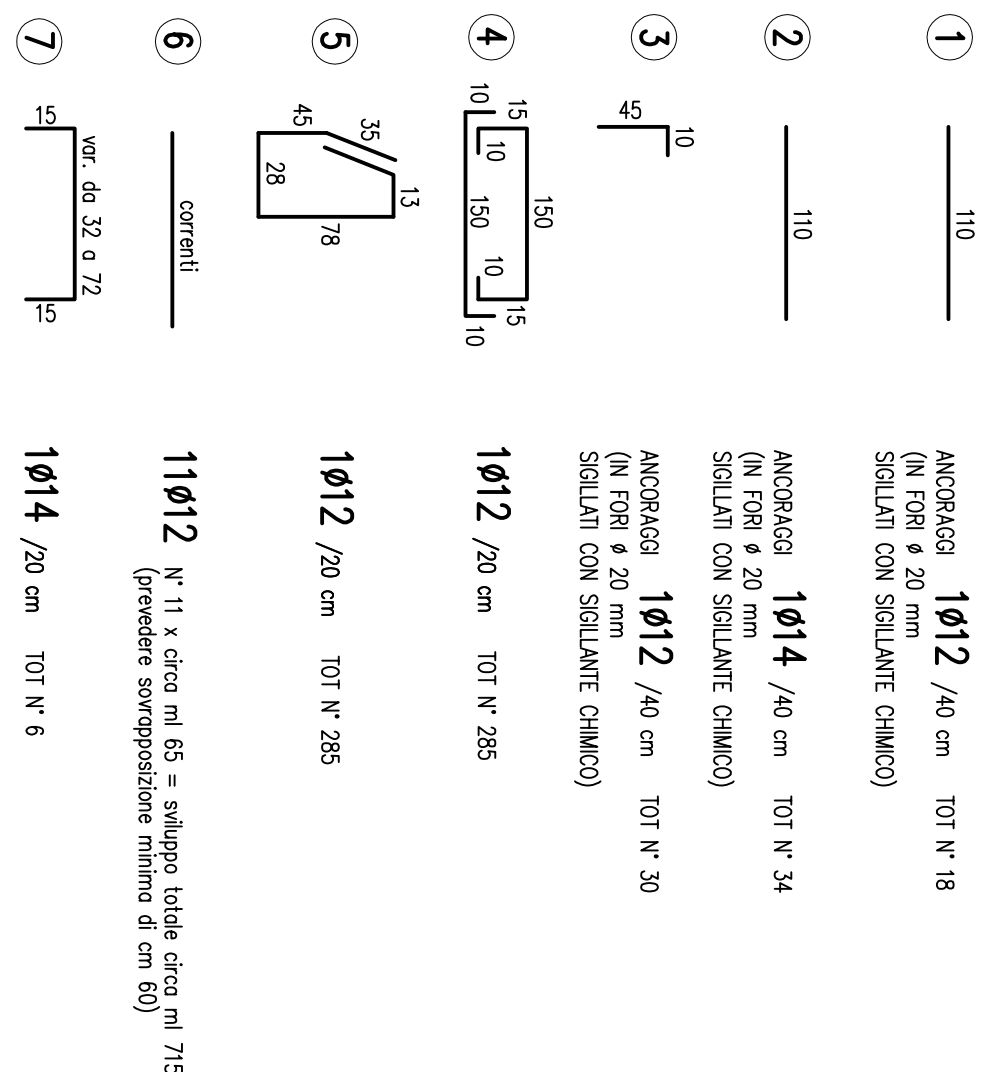

SEZIONE V-V

SEZIONE T'-T'

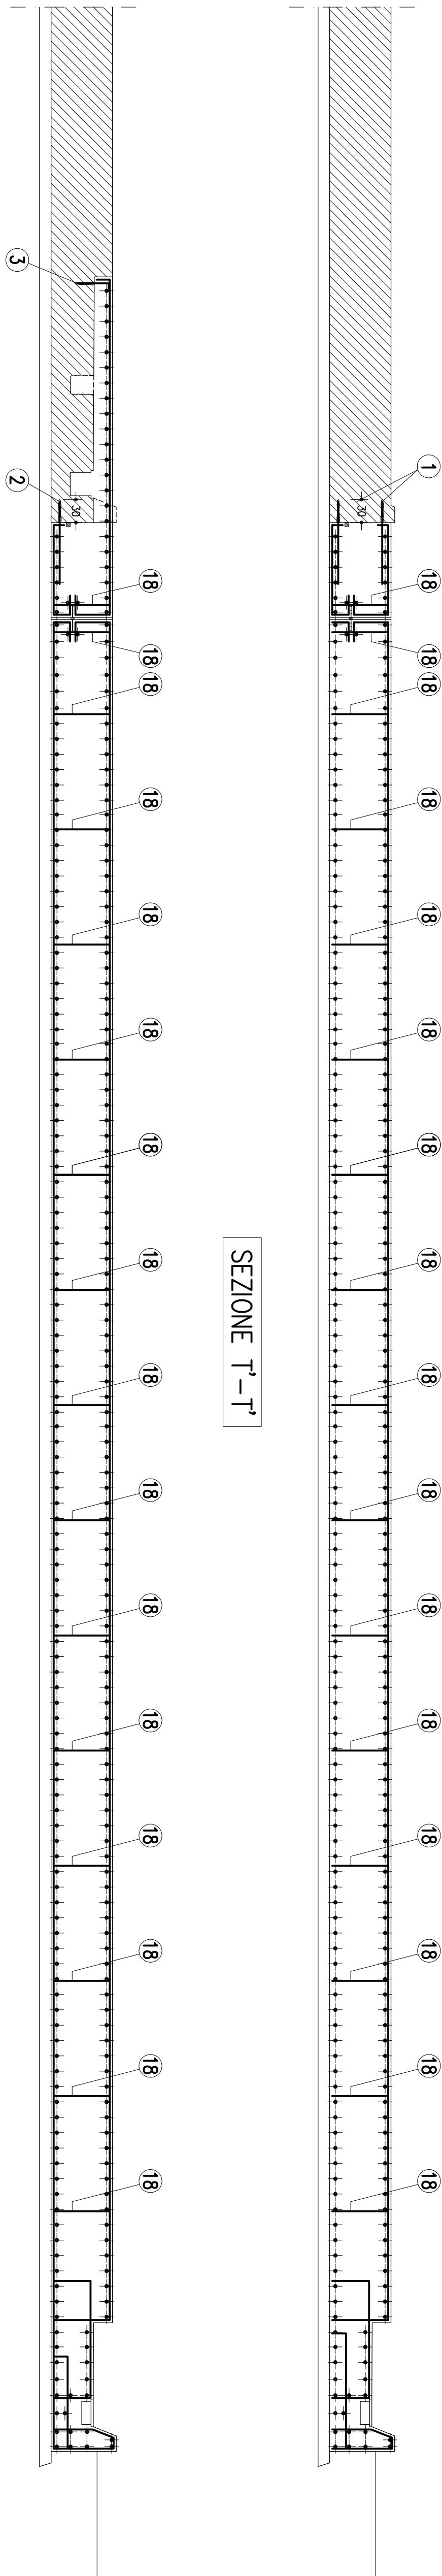

SEZIONE T-T

N.B. I FERRI 4-5-6 VANNO POSIZIONATI
LUNGO IL PERIMETRO DEL BASAMENTO
IN CORRISPONDENZA DELLA CANALETTA