


ANCORAGGIO TIPO "A"


S2505-N
S2505-O
S2505-L
S2505-R
S2505-S

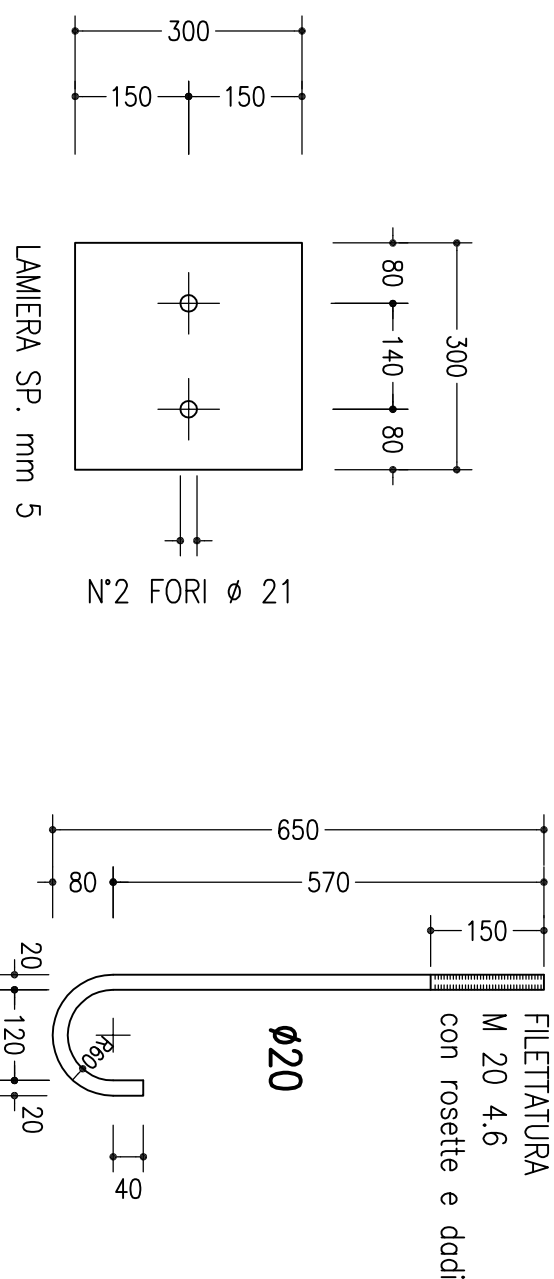

DIMA
n° 18 PEZZI
TIRAFONDI
TOT. n° 36 PEZZI

ANCORAGGI TIPO "E1" – "E2" – "E3"


V2503-P
V2503-L
V2503-O
V2503-R
V2503-S

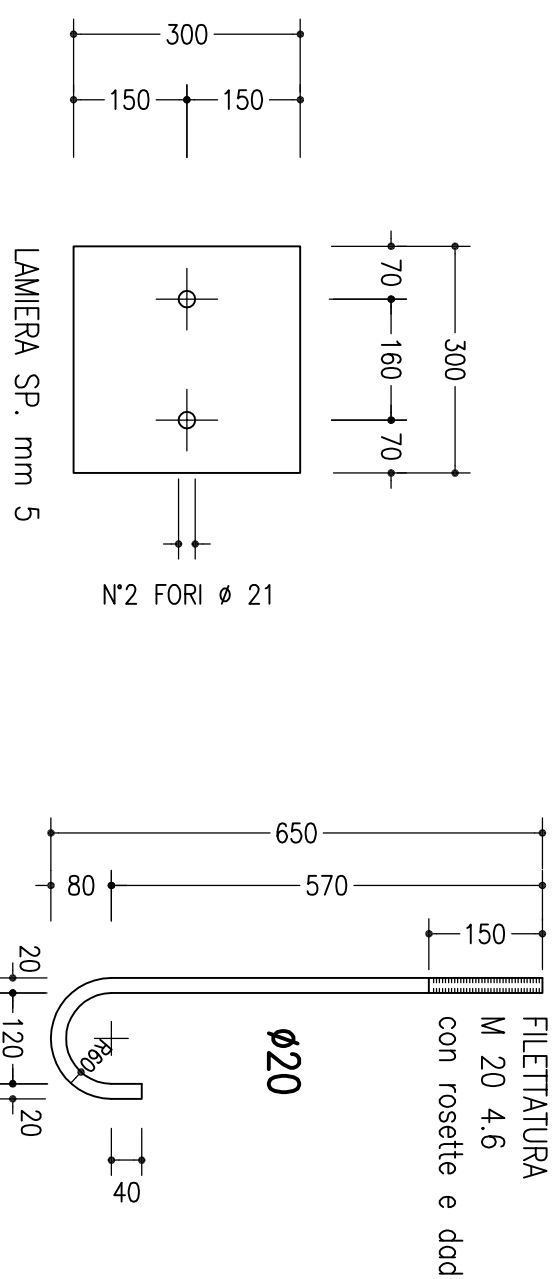

DIMA
n° 45 PEZZI
TIRAFONDI
TOT. n° 90 PEZZI

ANCORAGGIO TIPO "F" – "F1"


T2513-T
T2513-U
T2513-A
T2513-M
T2513-X
T2513-Y

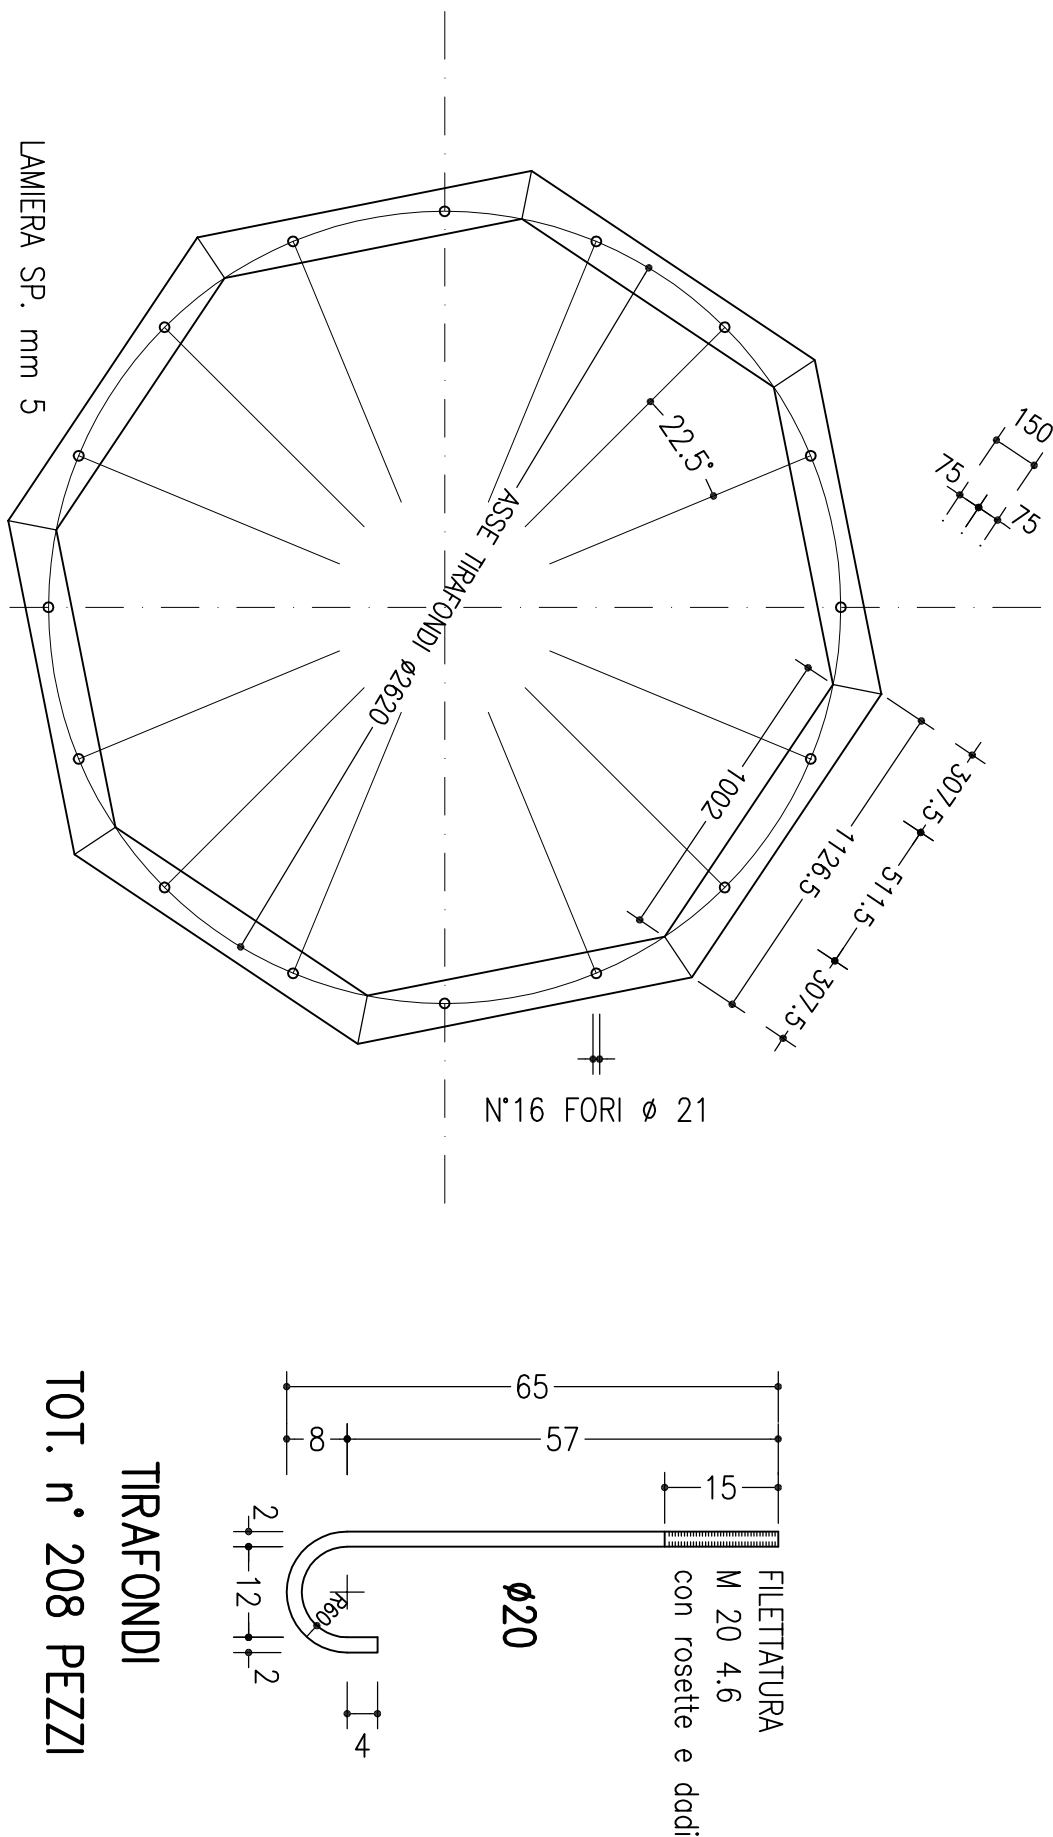

TIRAFONDI
TOT. n° 208 PEZZI

ANCORAGGIO TIPO "L"

T2501-A
T2501-S

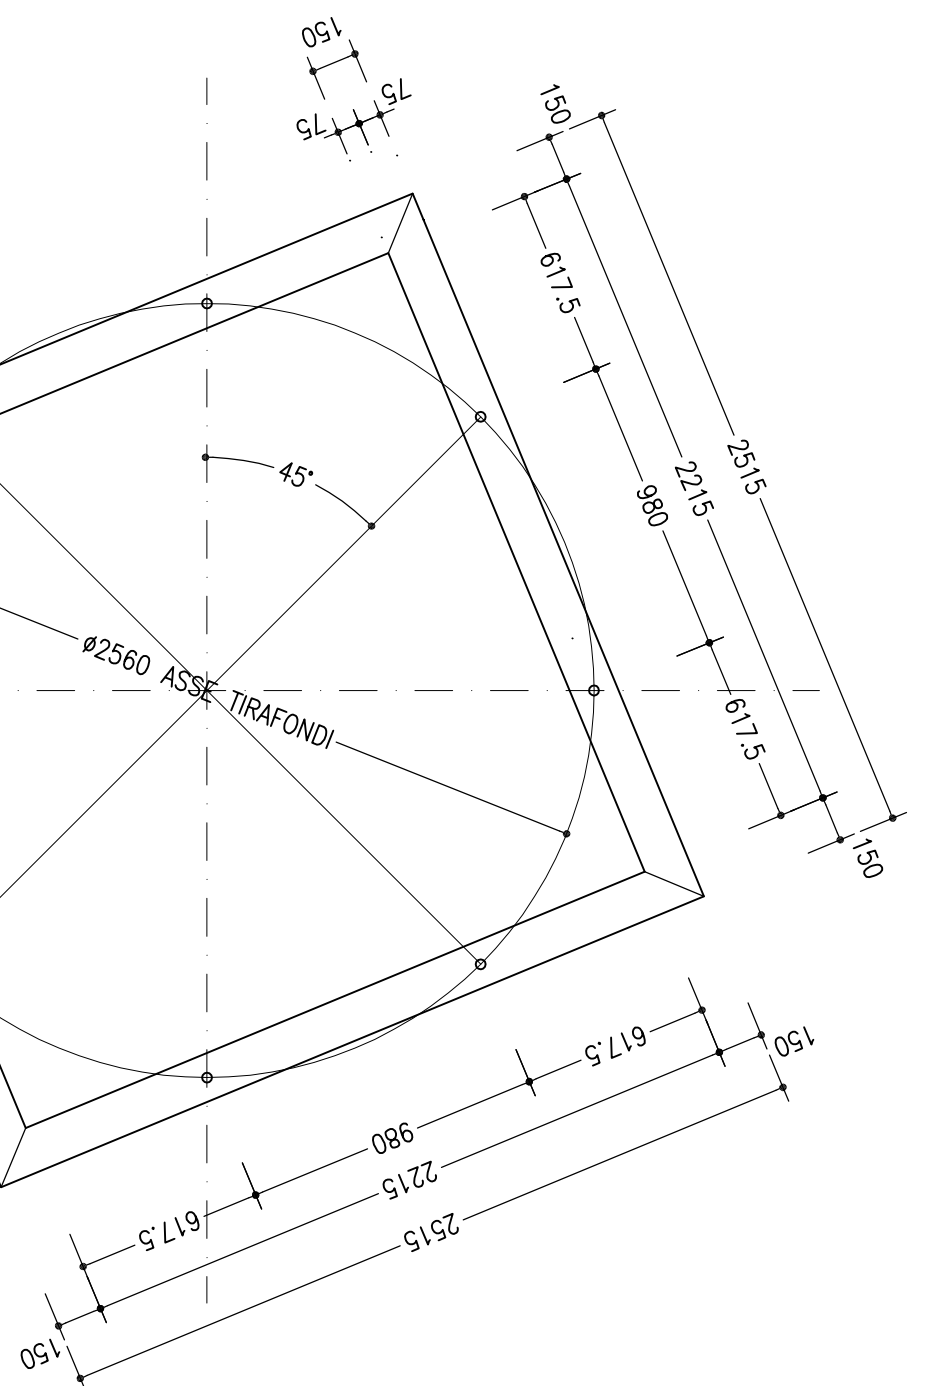


TIRAFONDI
TOT. n° 16 PEZZI

N.B. LE DIME PER ANCORAGGI TIPO F, F1, H, L, P
VANNO IRRIDITE CON APPOSITE CONTROVENTATURE


N.B. PER EVITARE LO SPOSTAMENTO DEI TIRAFONDI E DEI
RELATIVI BARROTTI DURANTE LE FASI DI GETTO, PREVEDERE
IDONEI SISTEMI DI VINCOLO (STIAFFATURE, ECC...)

S2507-N
S2507-O
S2507-L
S2507-R
S2507-S
S2510-N
S2510-O
S2510-L
S2510-R
S2510-S
S2511-N
S2511-O
S2511-L
S2511-R
S2511-S
S2512-N
S2512-O
S2512-L
S2512-R
S2512-S
S2513-N
S2513-O
S2513-L
S2513-R
S2513-S

ANCORAGGIO TIPO "Q" – "Q1"

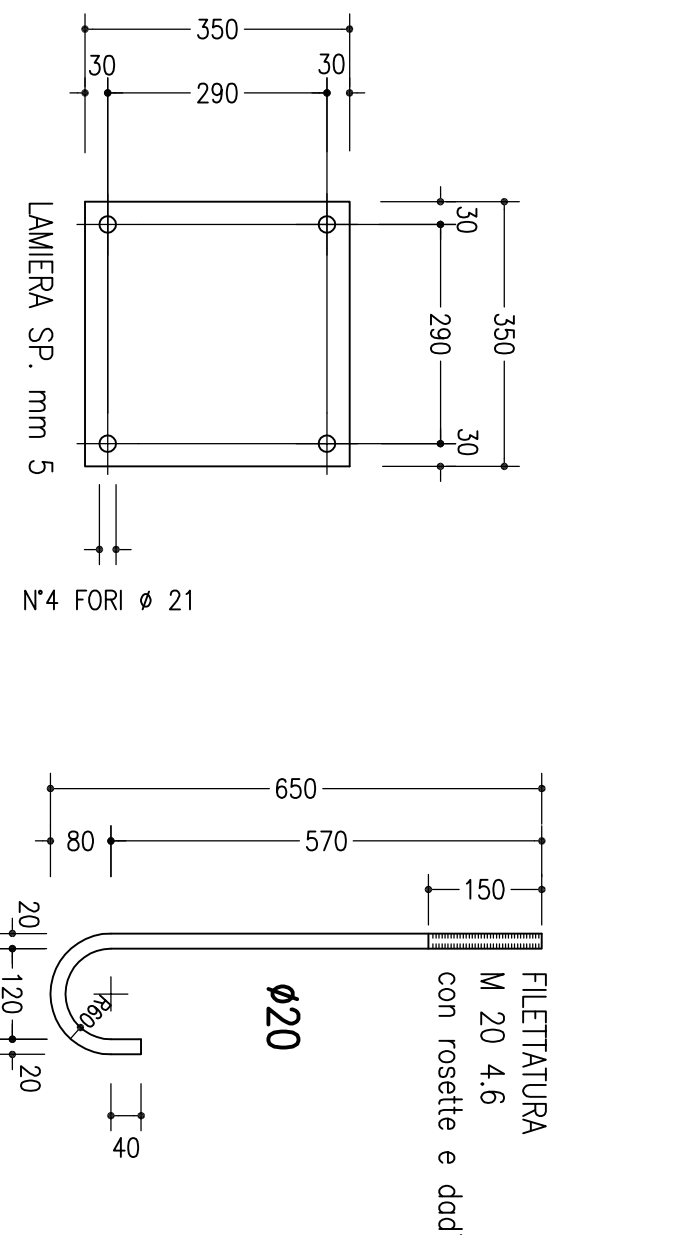


DIMA
n° 120 PEZZI
TIRAFONDI
TOT. n° 480 PEZZI

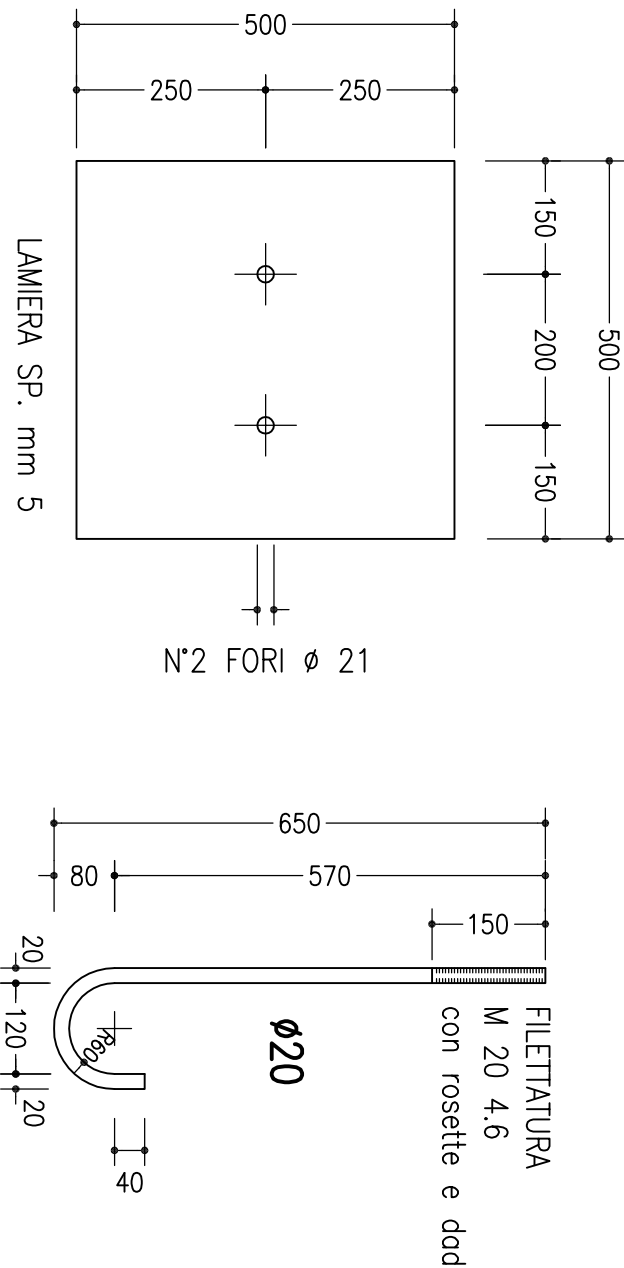

DIMA
n° 6 PEZZI
TIRAFONDI
TOT. n° 12 PEZZI

ANCORAGGIO TIPO "H"


V2506-N
V2506-O
V2506-S

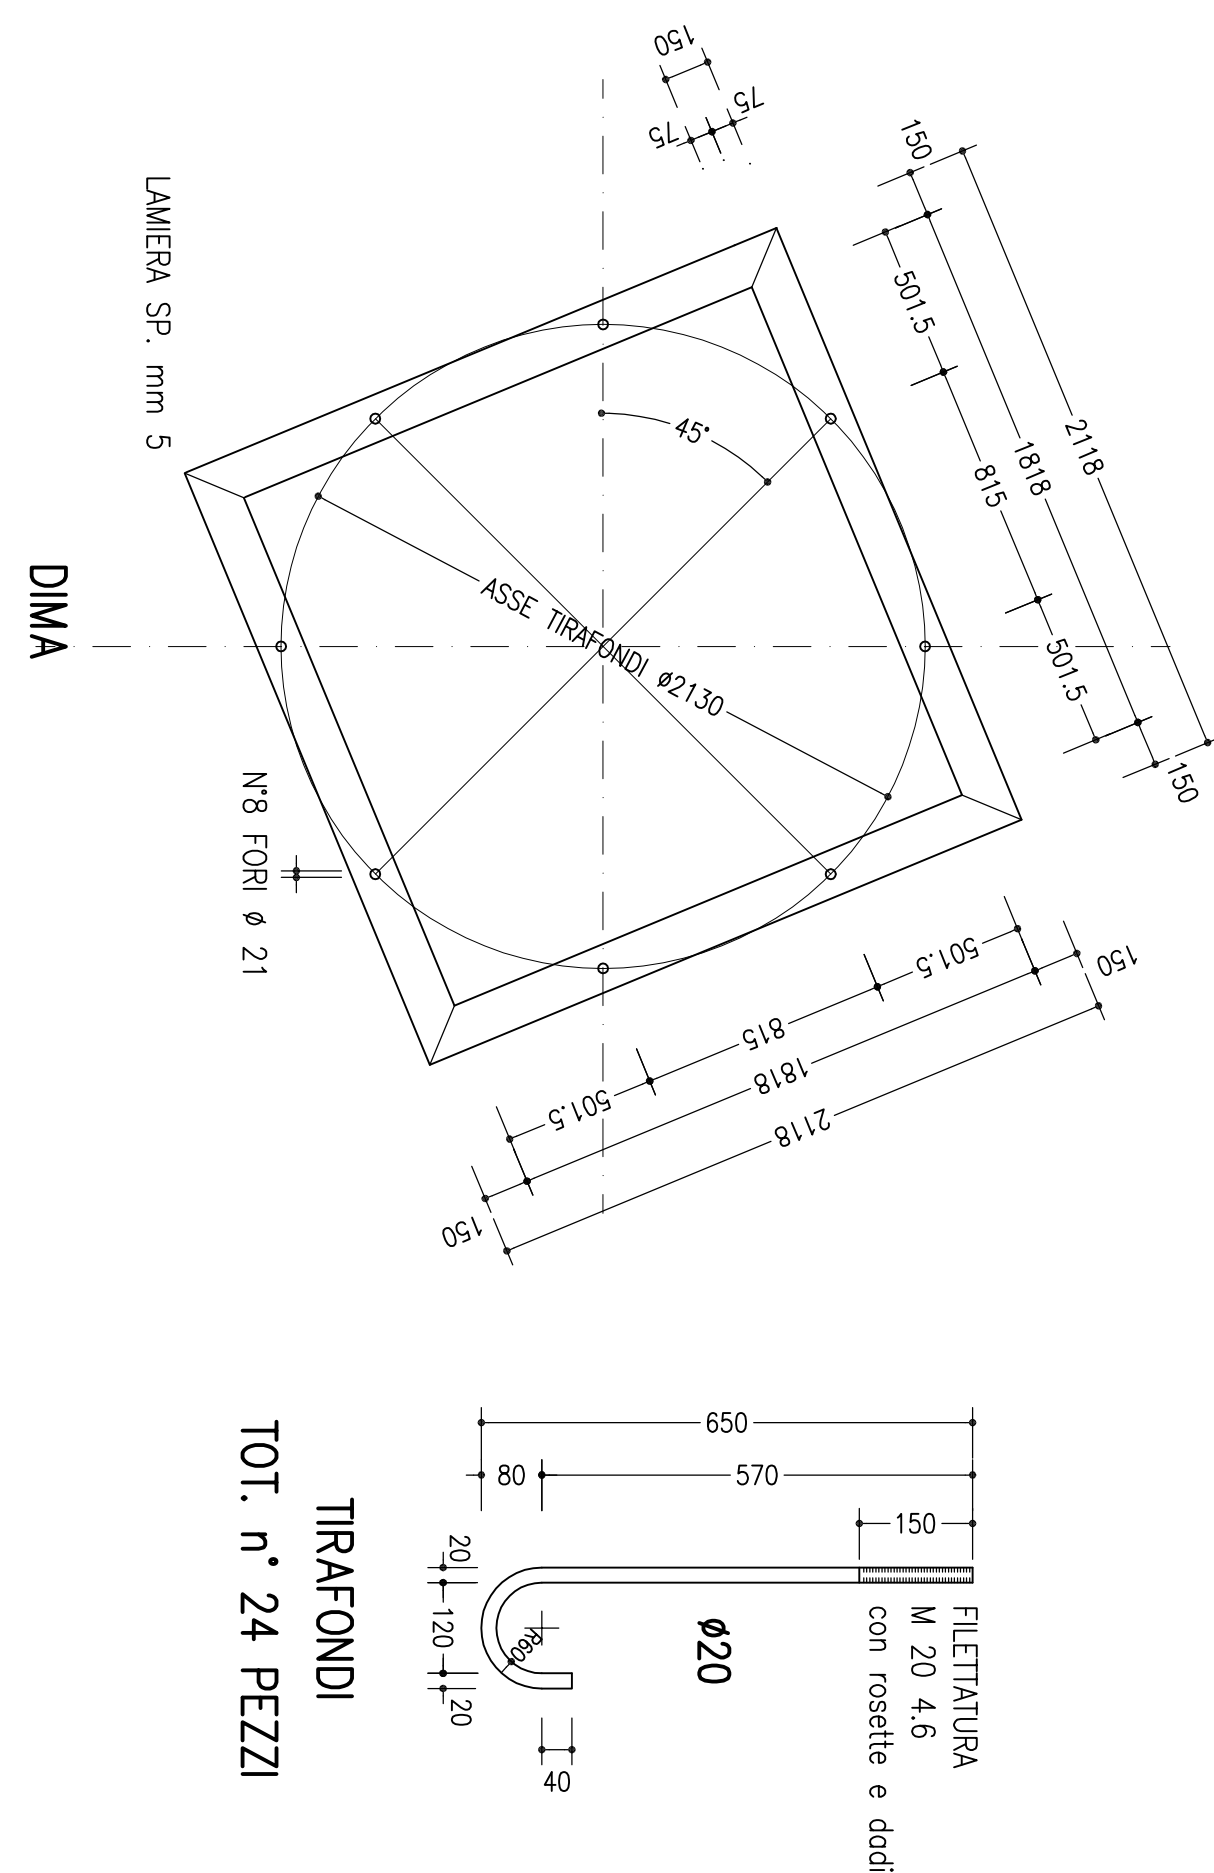

TIRAFONDI
TOT. n° 24 PEZZI

ANCORAGGIO TIPO "P"

CALMO

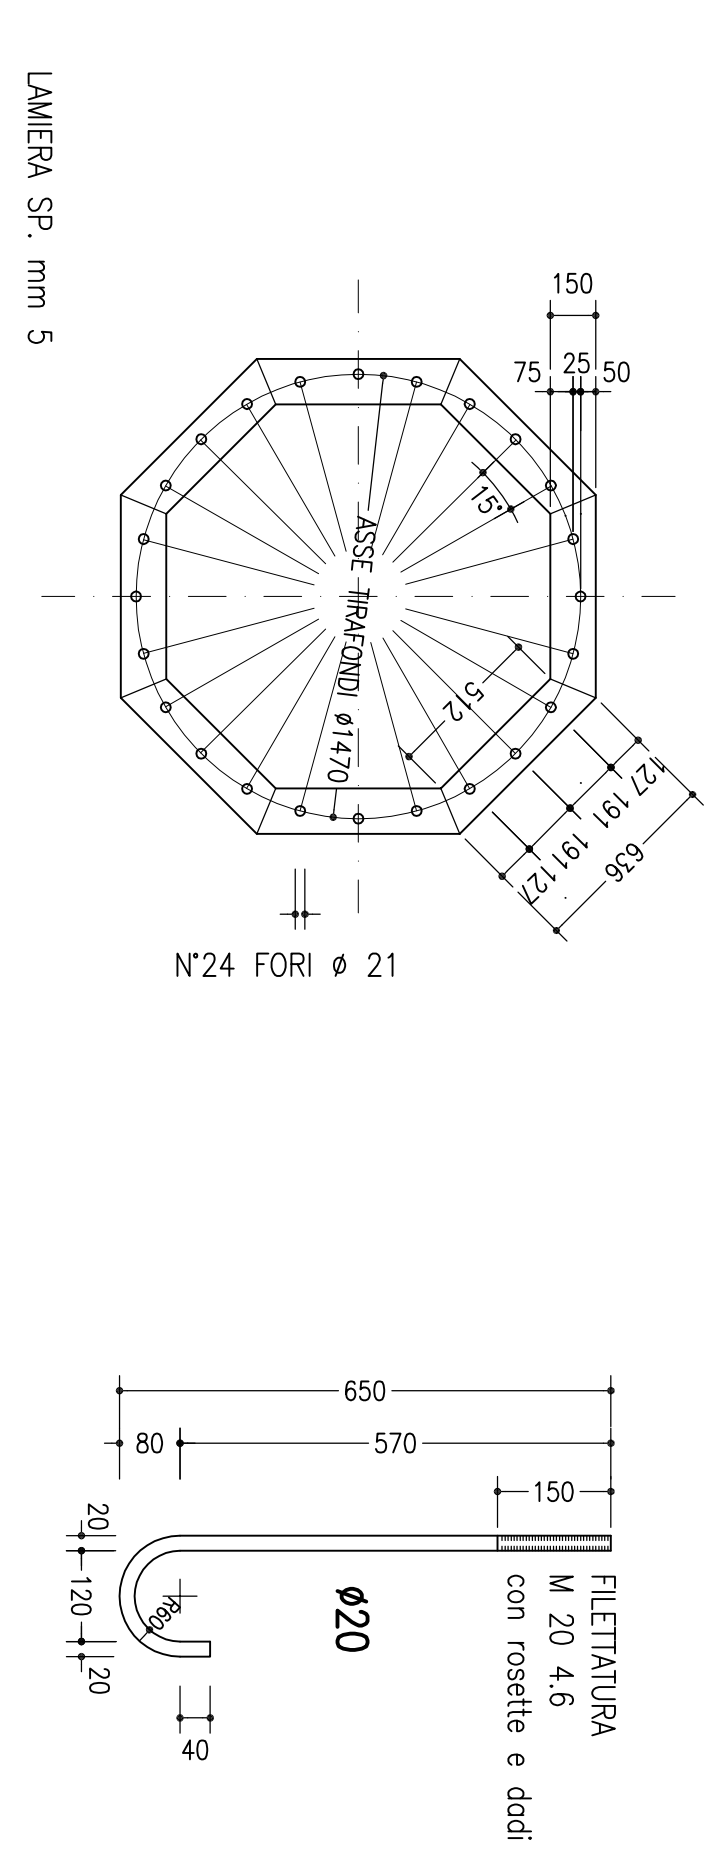

TIRAFONDI
TOT. n° 24 PEZZI

