

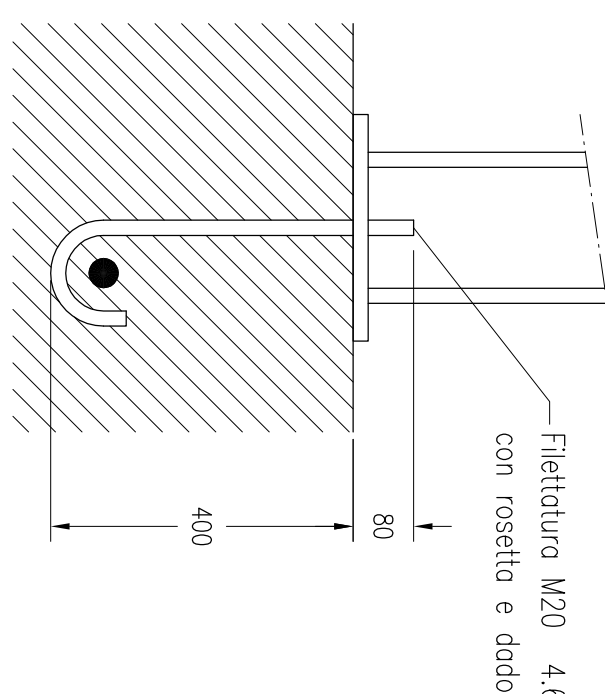
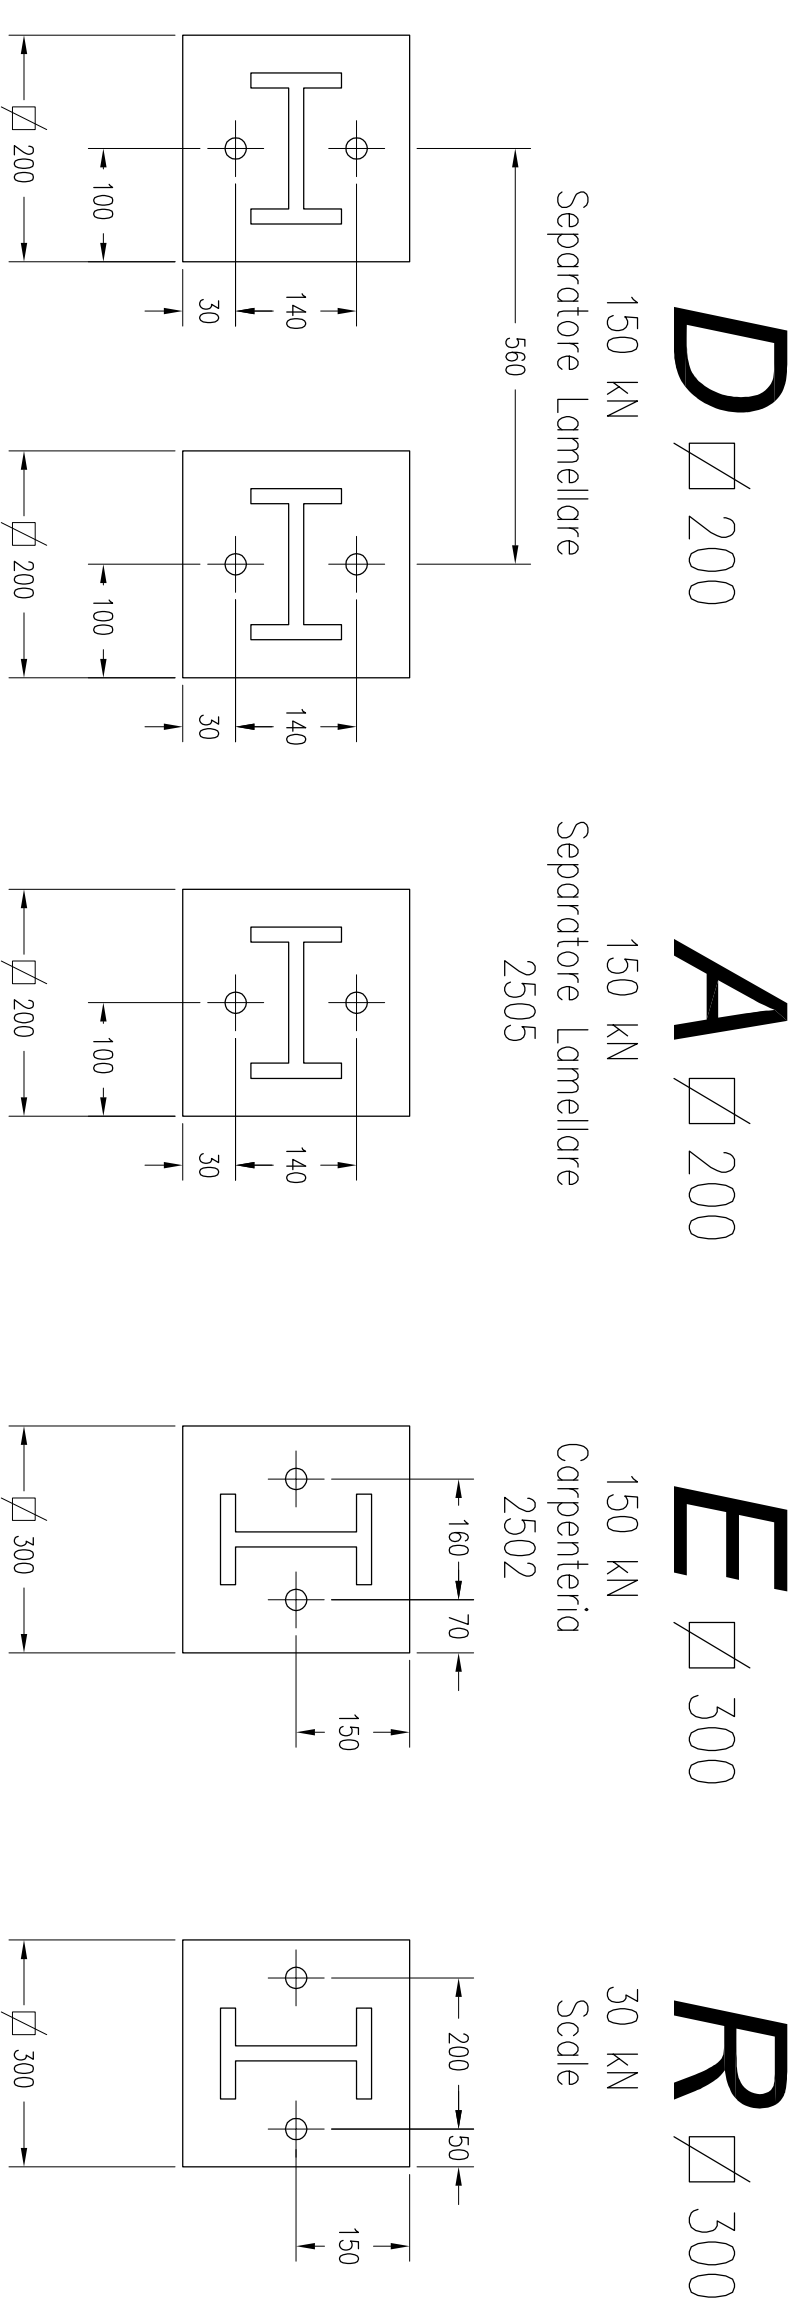
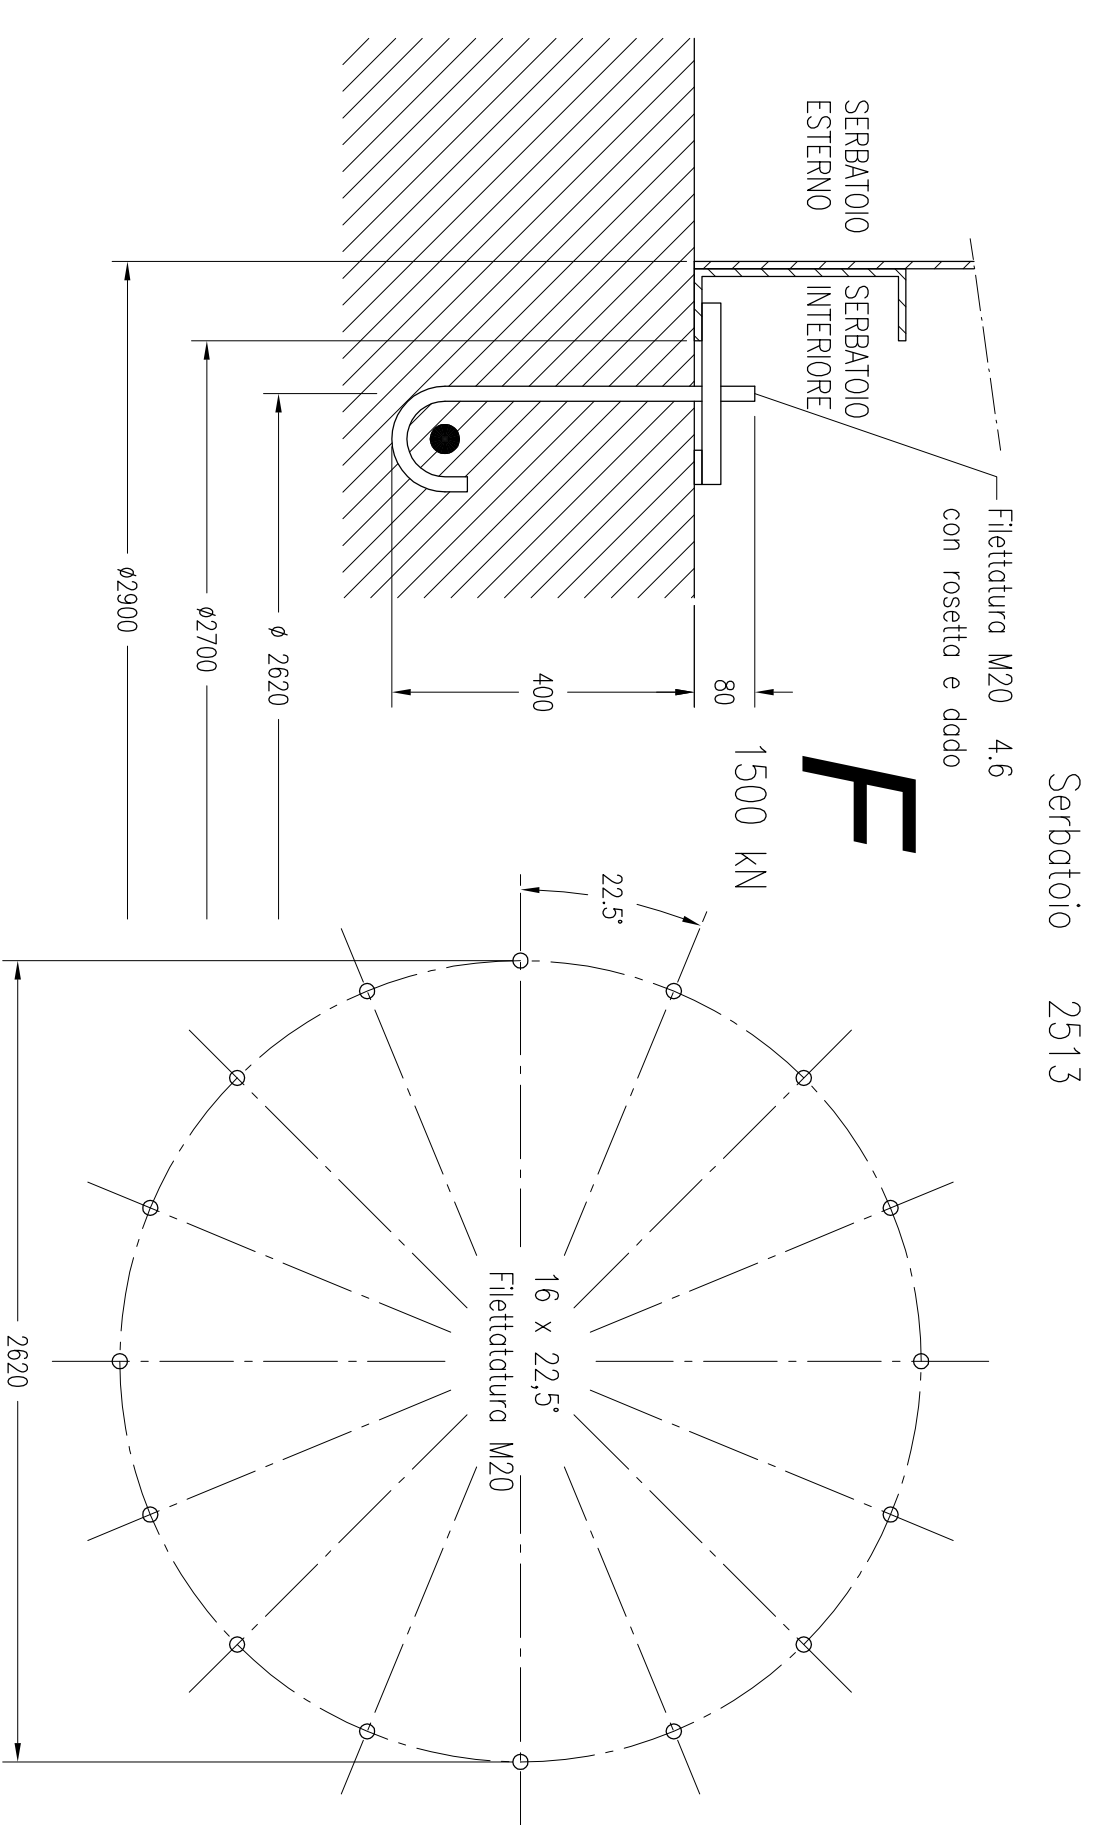
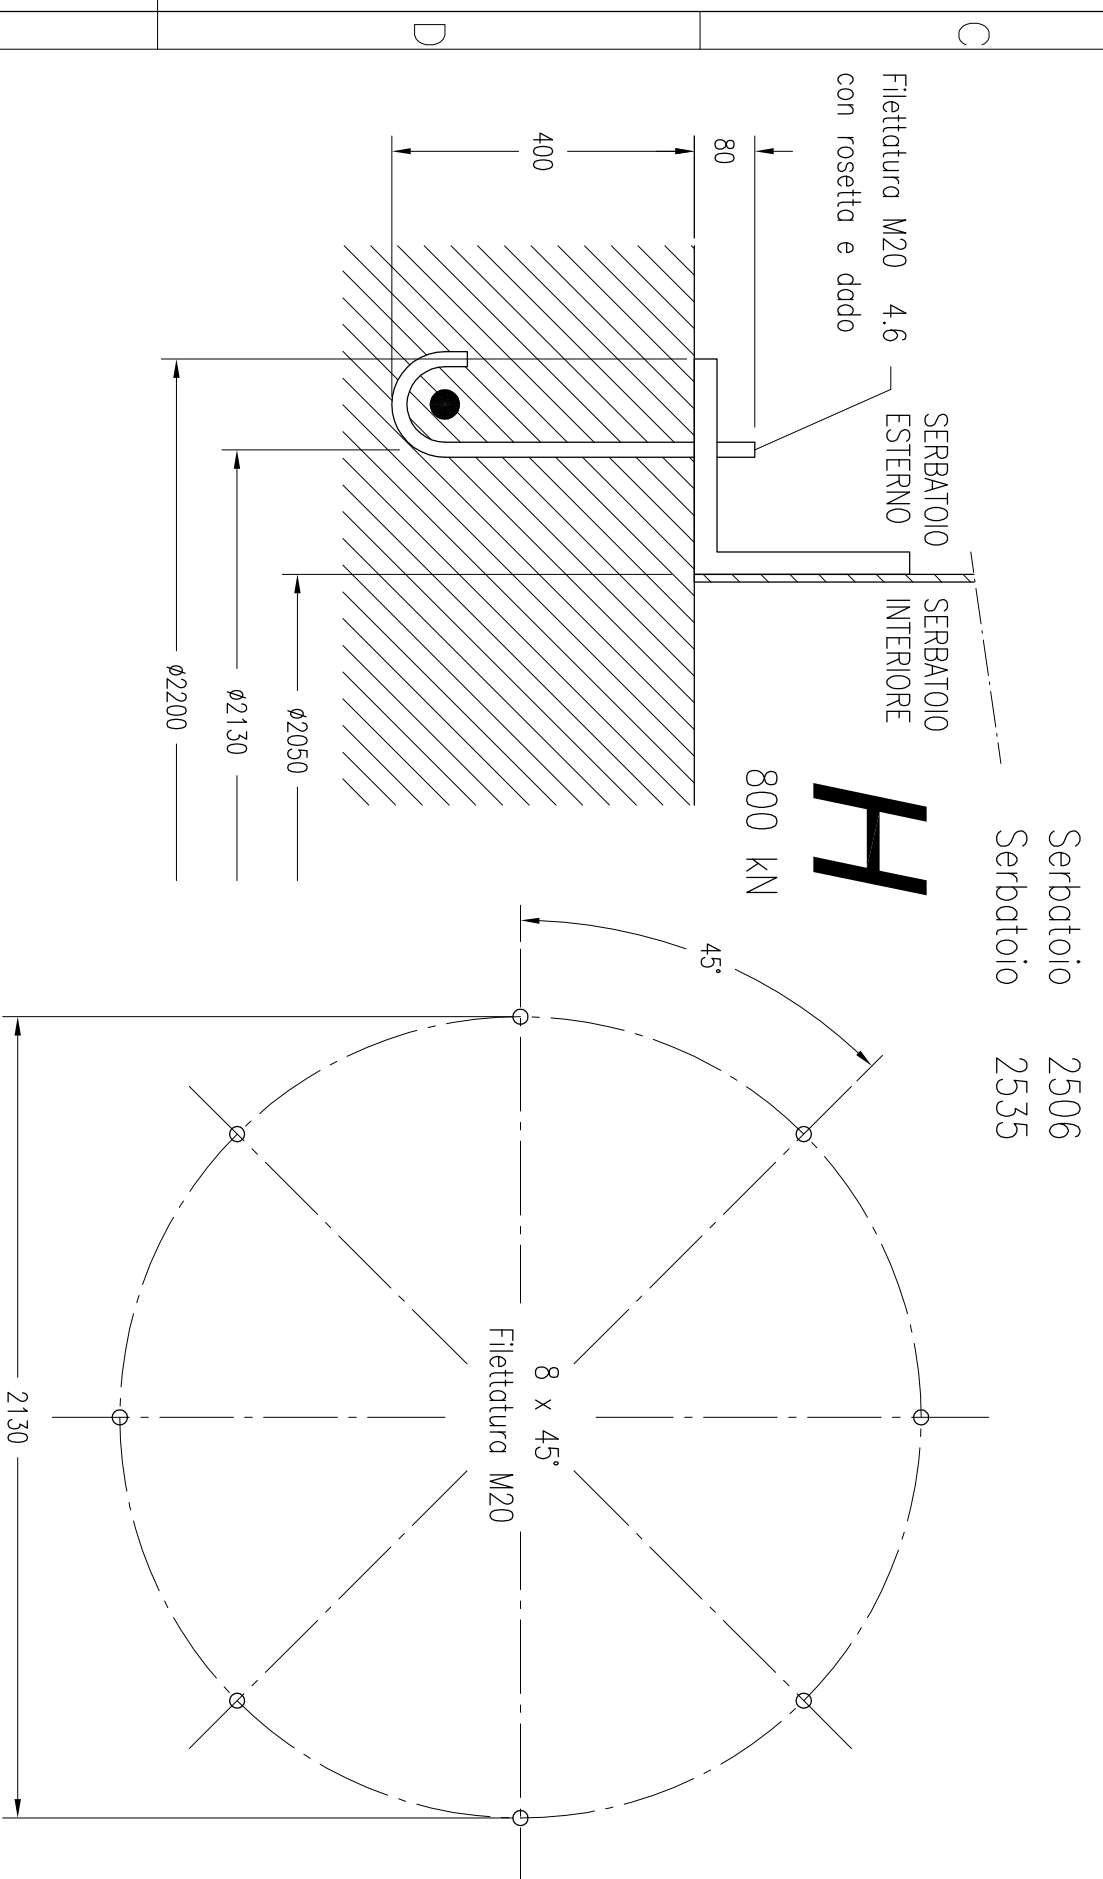
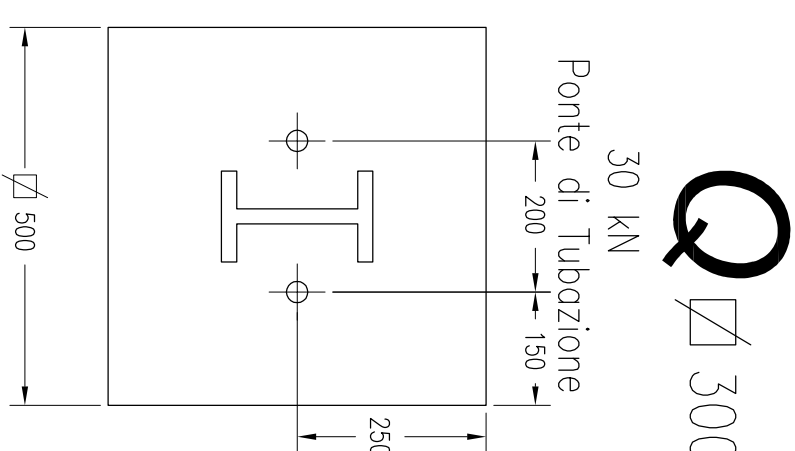


PRANTNER liefert
Bohrrehe für "M"


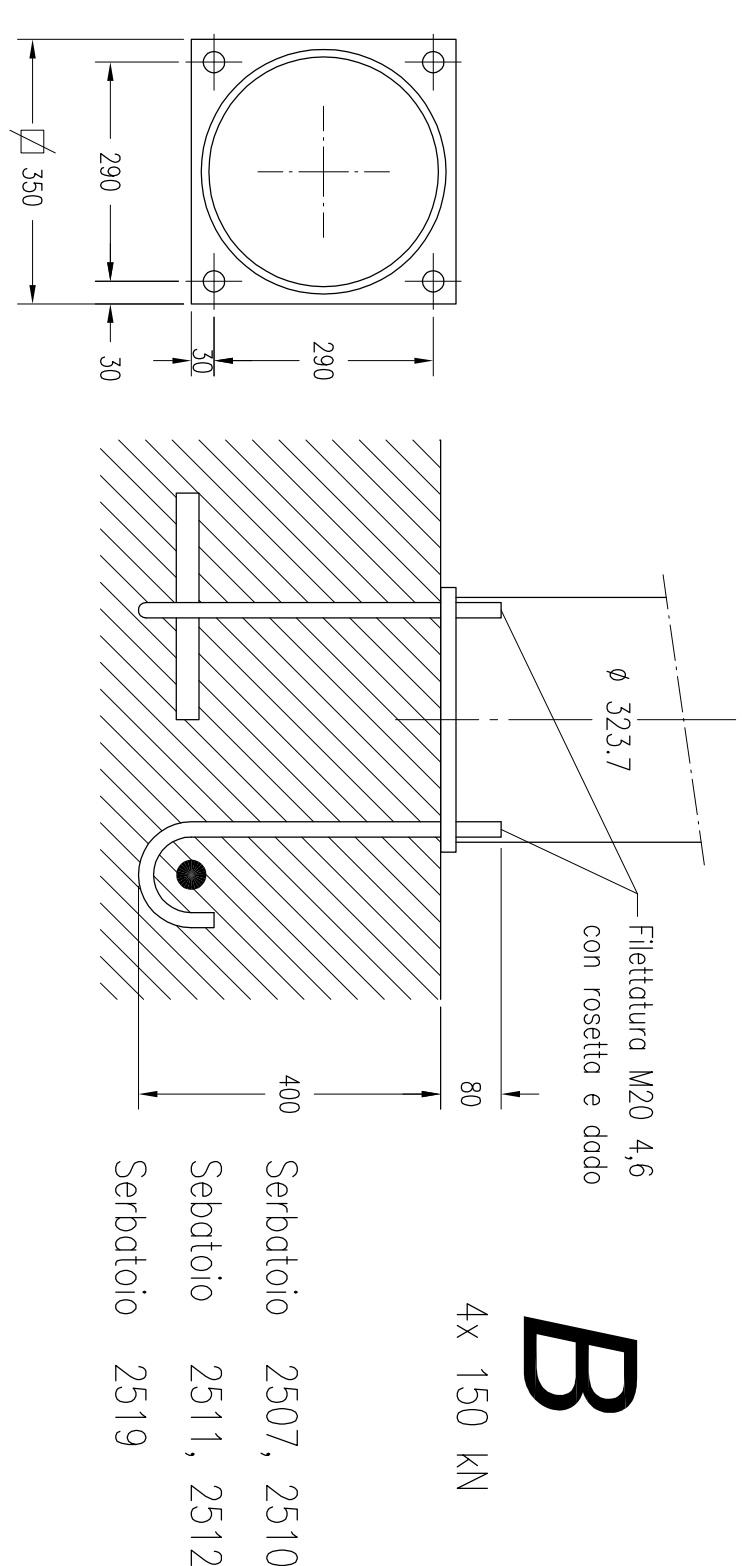


Achtung !!
Lage beachten

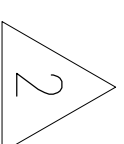


Serbatoio 2521

Serbatoio 2525

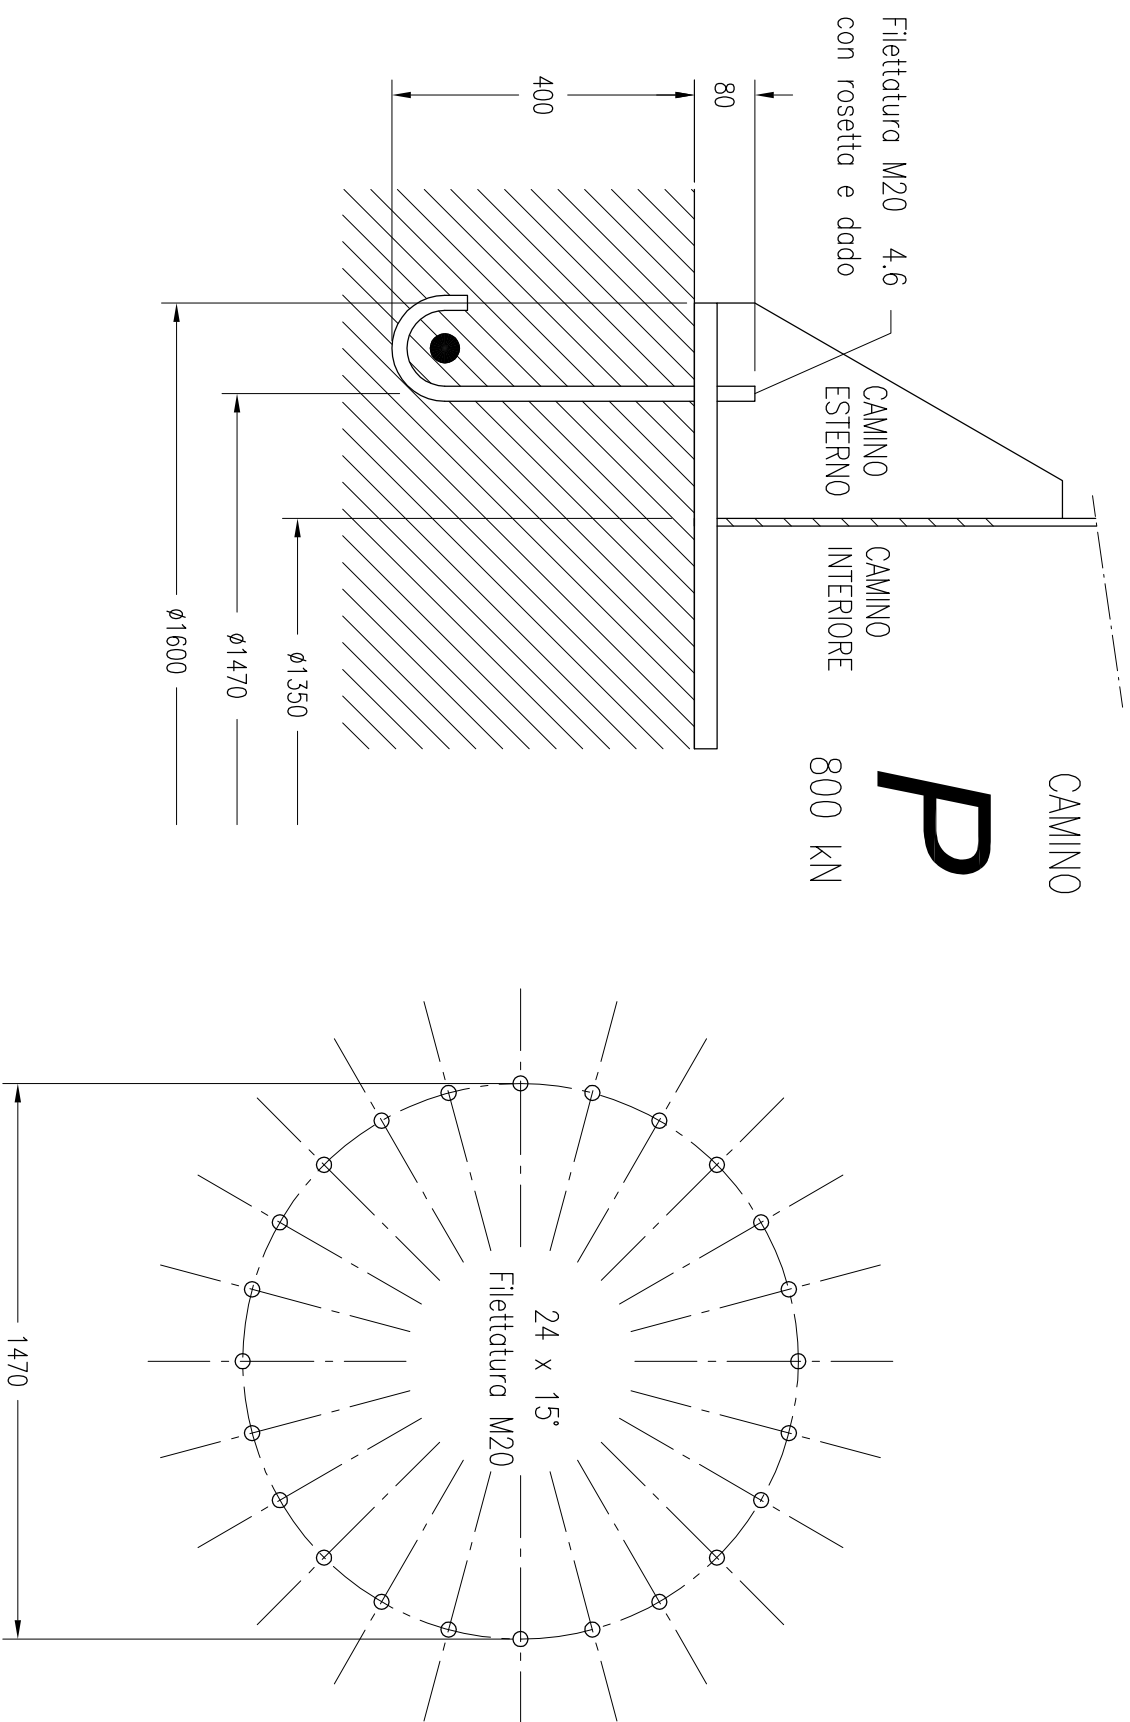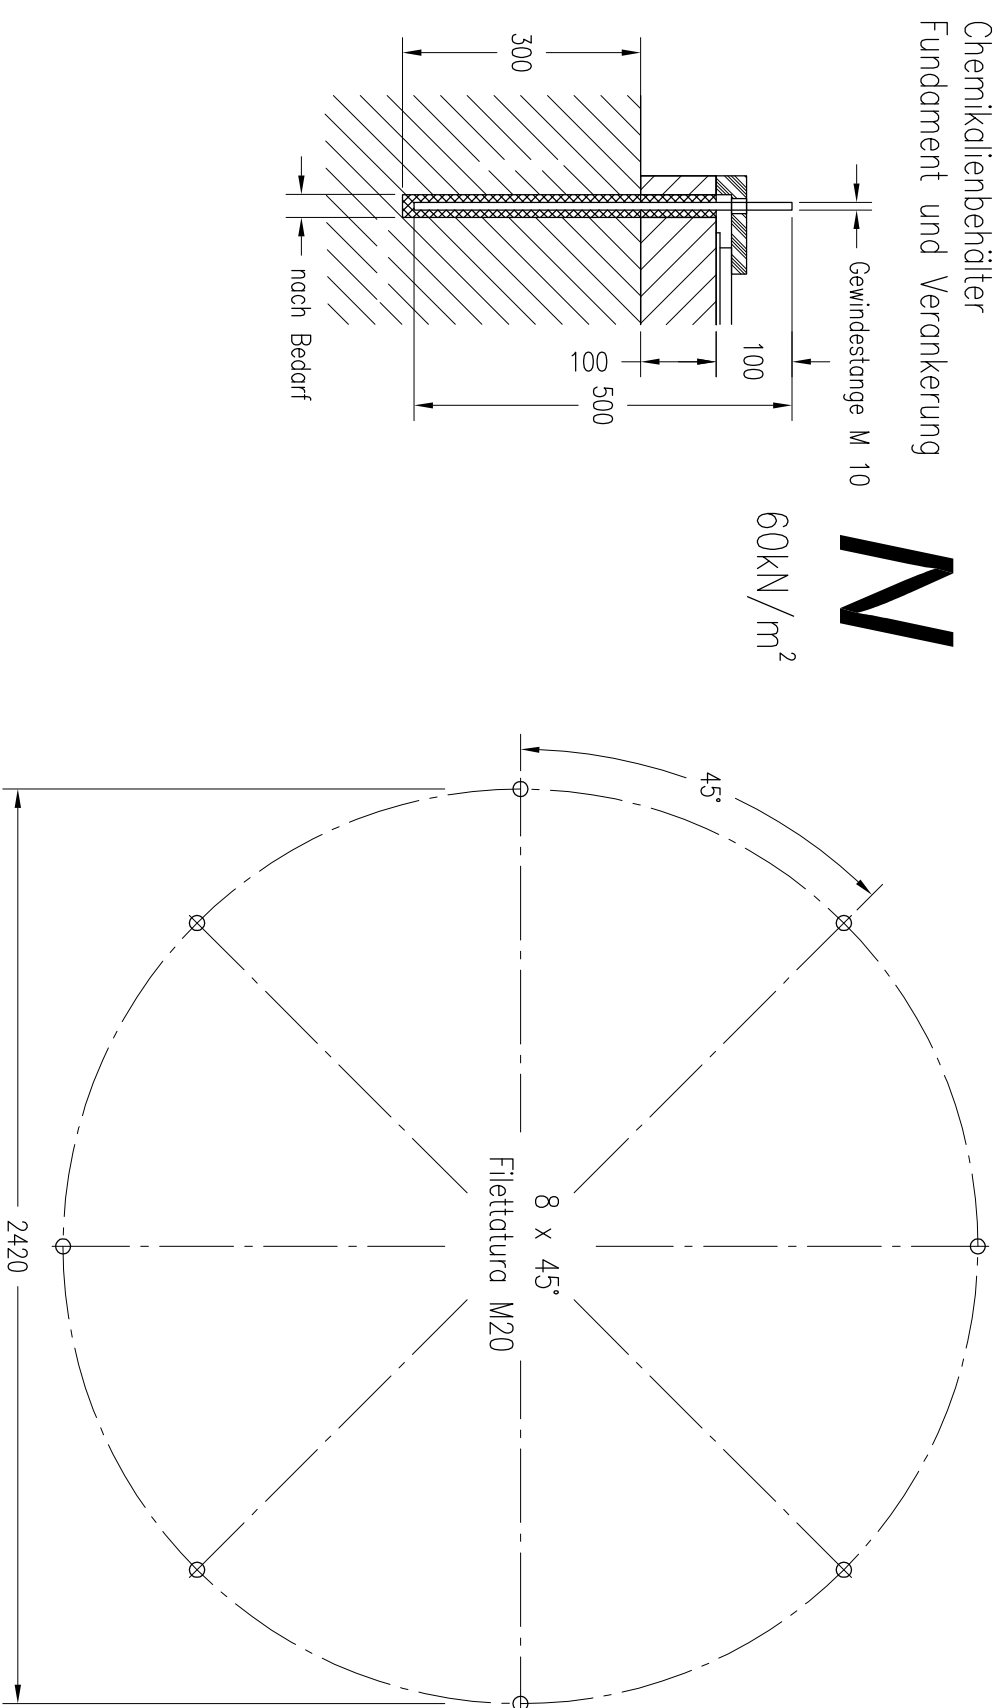

per polo di illuminazione

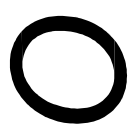

PIANTA PRELIMINARE