

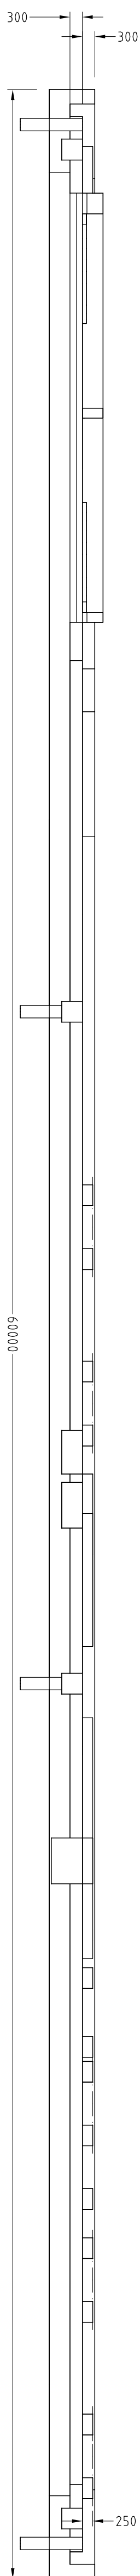
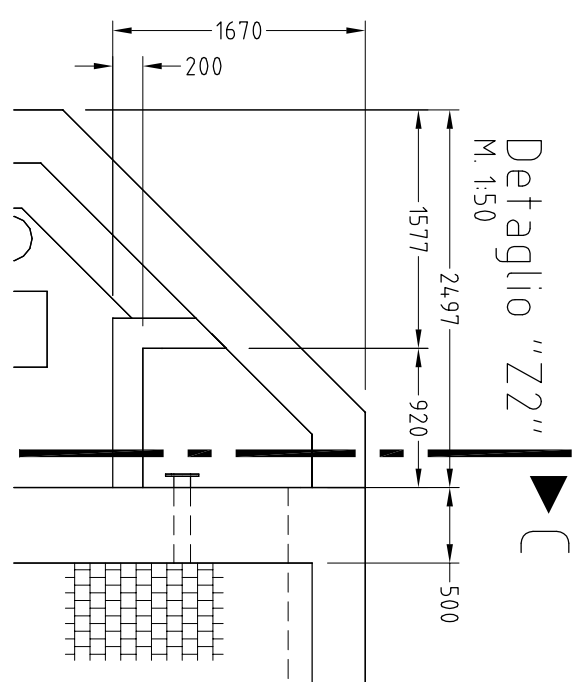


DETTAGLI DI BASAMENTO vedi doc-no. 9843-732



SEZIONE A-A

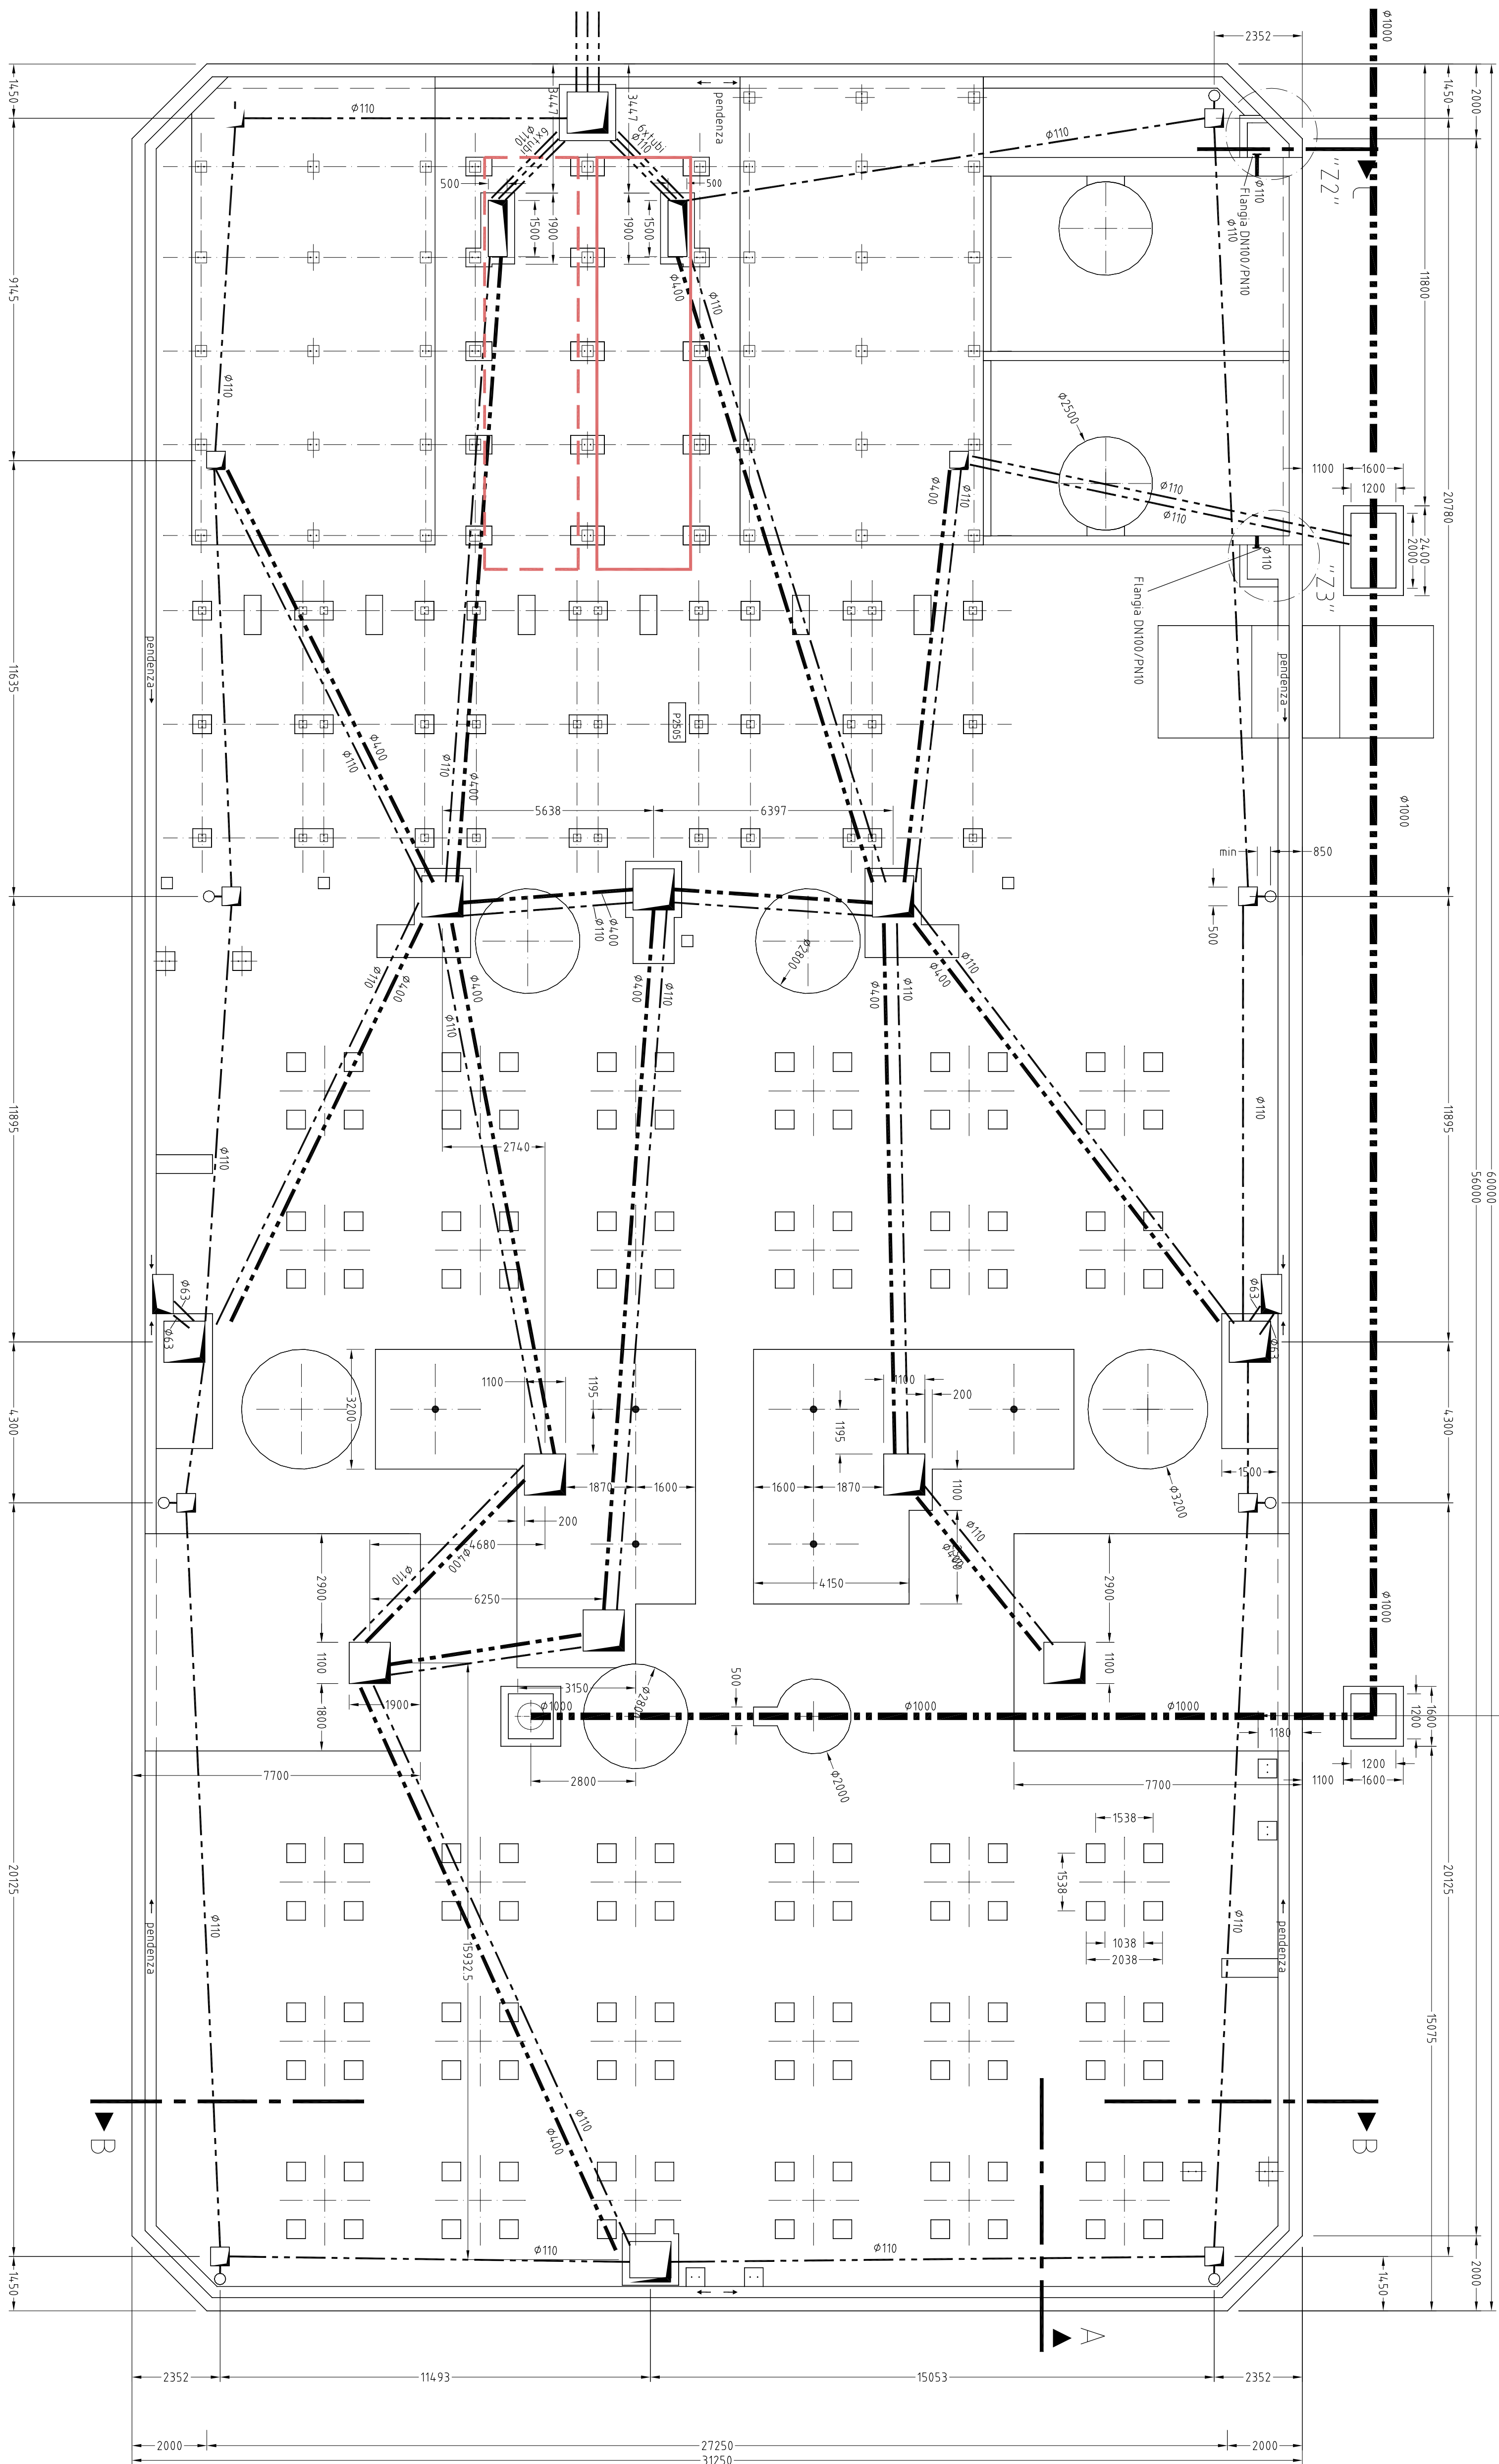

SEZIONE B-B

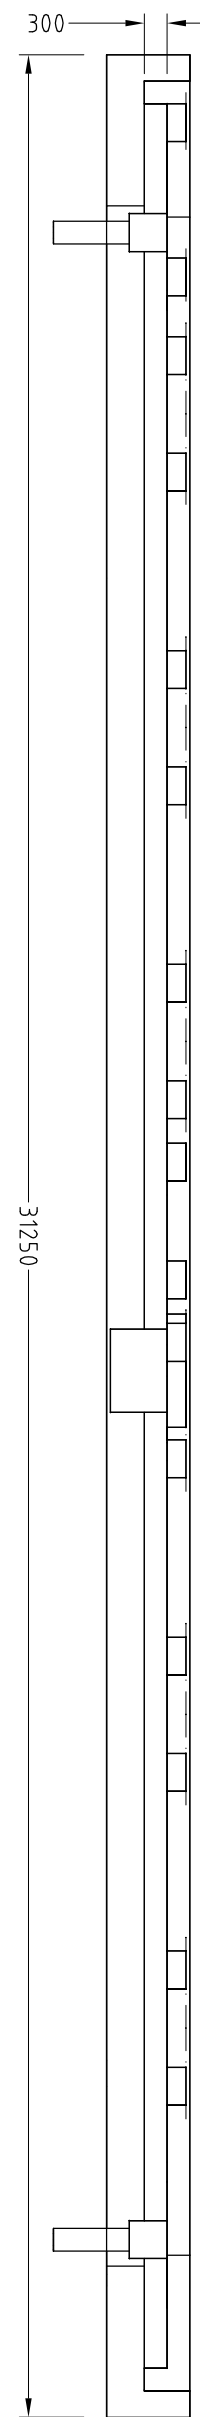

SEZIONE C-C

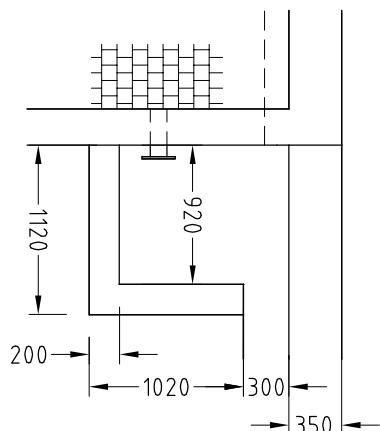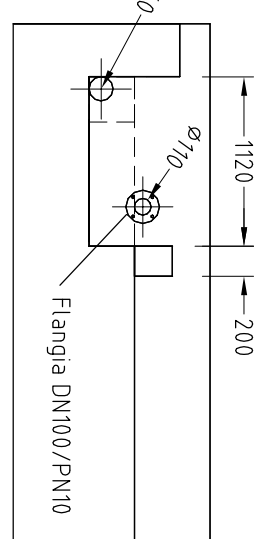

Dettaglio "Z3"
M 1:50

Conduit

DETTAGLI DI BASAMENTO vedi doc-no. 9843-732