

PRANTNER

Verfahrenstechnik

GmbH

Tel. 07121 9105-0/Fax 910555

Ferd.-Lassalle-Str. 46

72770 REUTLINGEN

Benennung

Documento 9843-560/2

Percorso tubi principali: acqua controllavaggio

Zeichnungs-Nr.

105 687-A-2

Kennwort

Ampliamento TAF Pieve

Auftrags-/Angebots-Nr.

9843

Technische Änderungen vorbehalten

12.05.2010

NSI

Maßstab

1:250


Schutzvermerk nach DIN 34









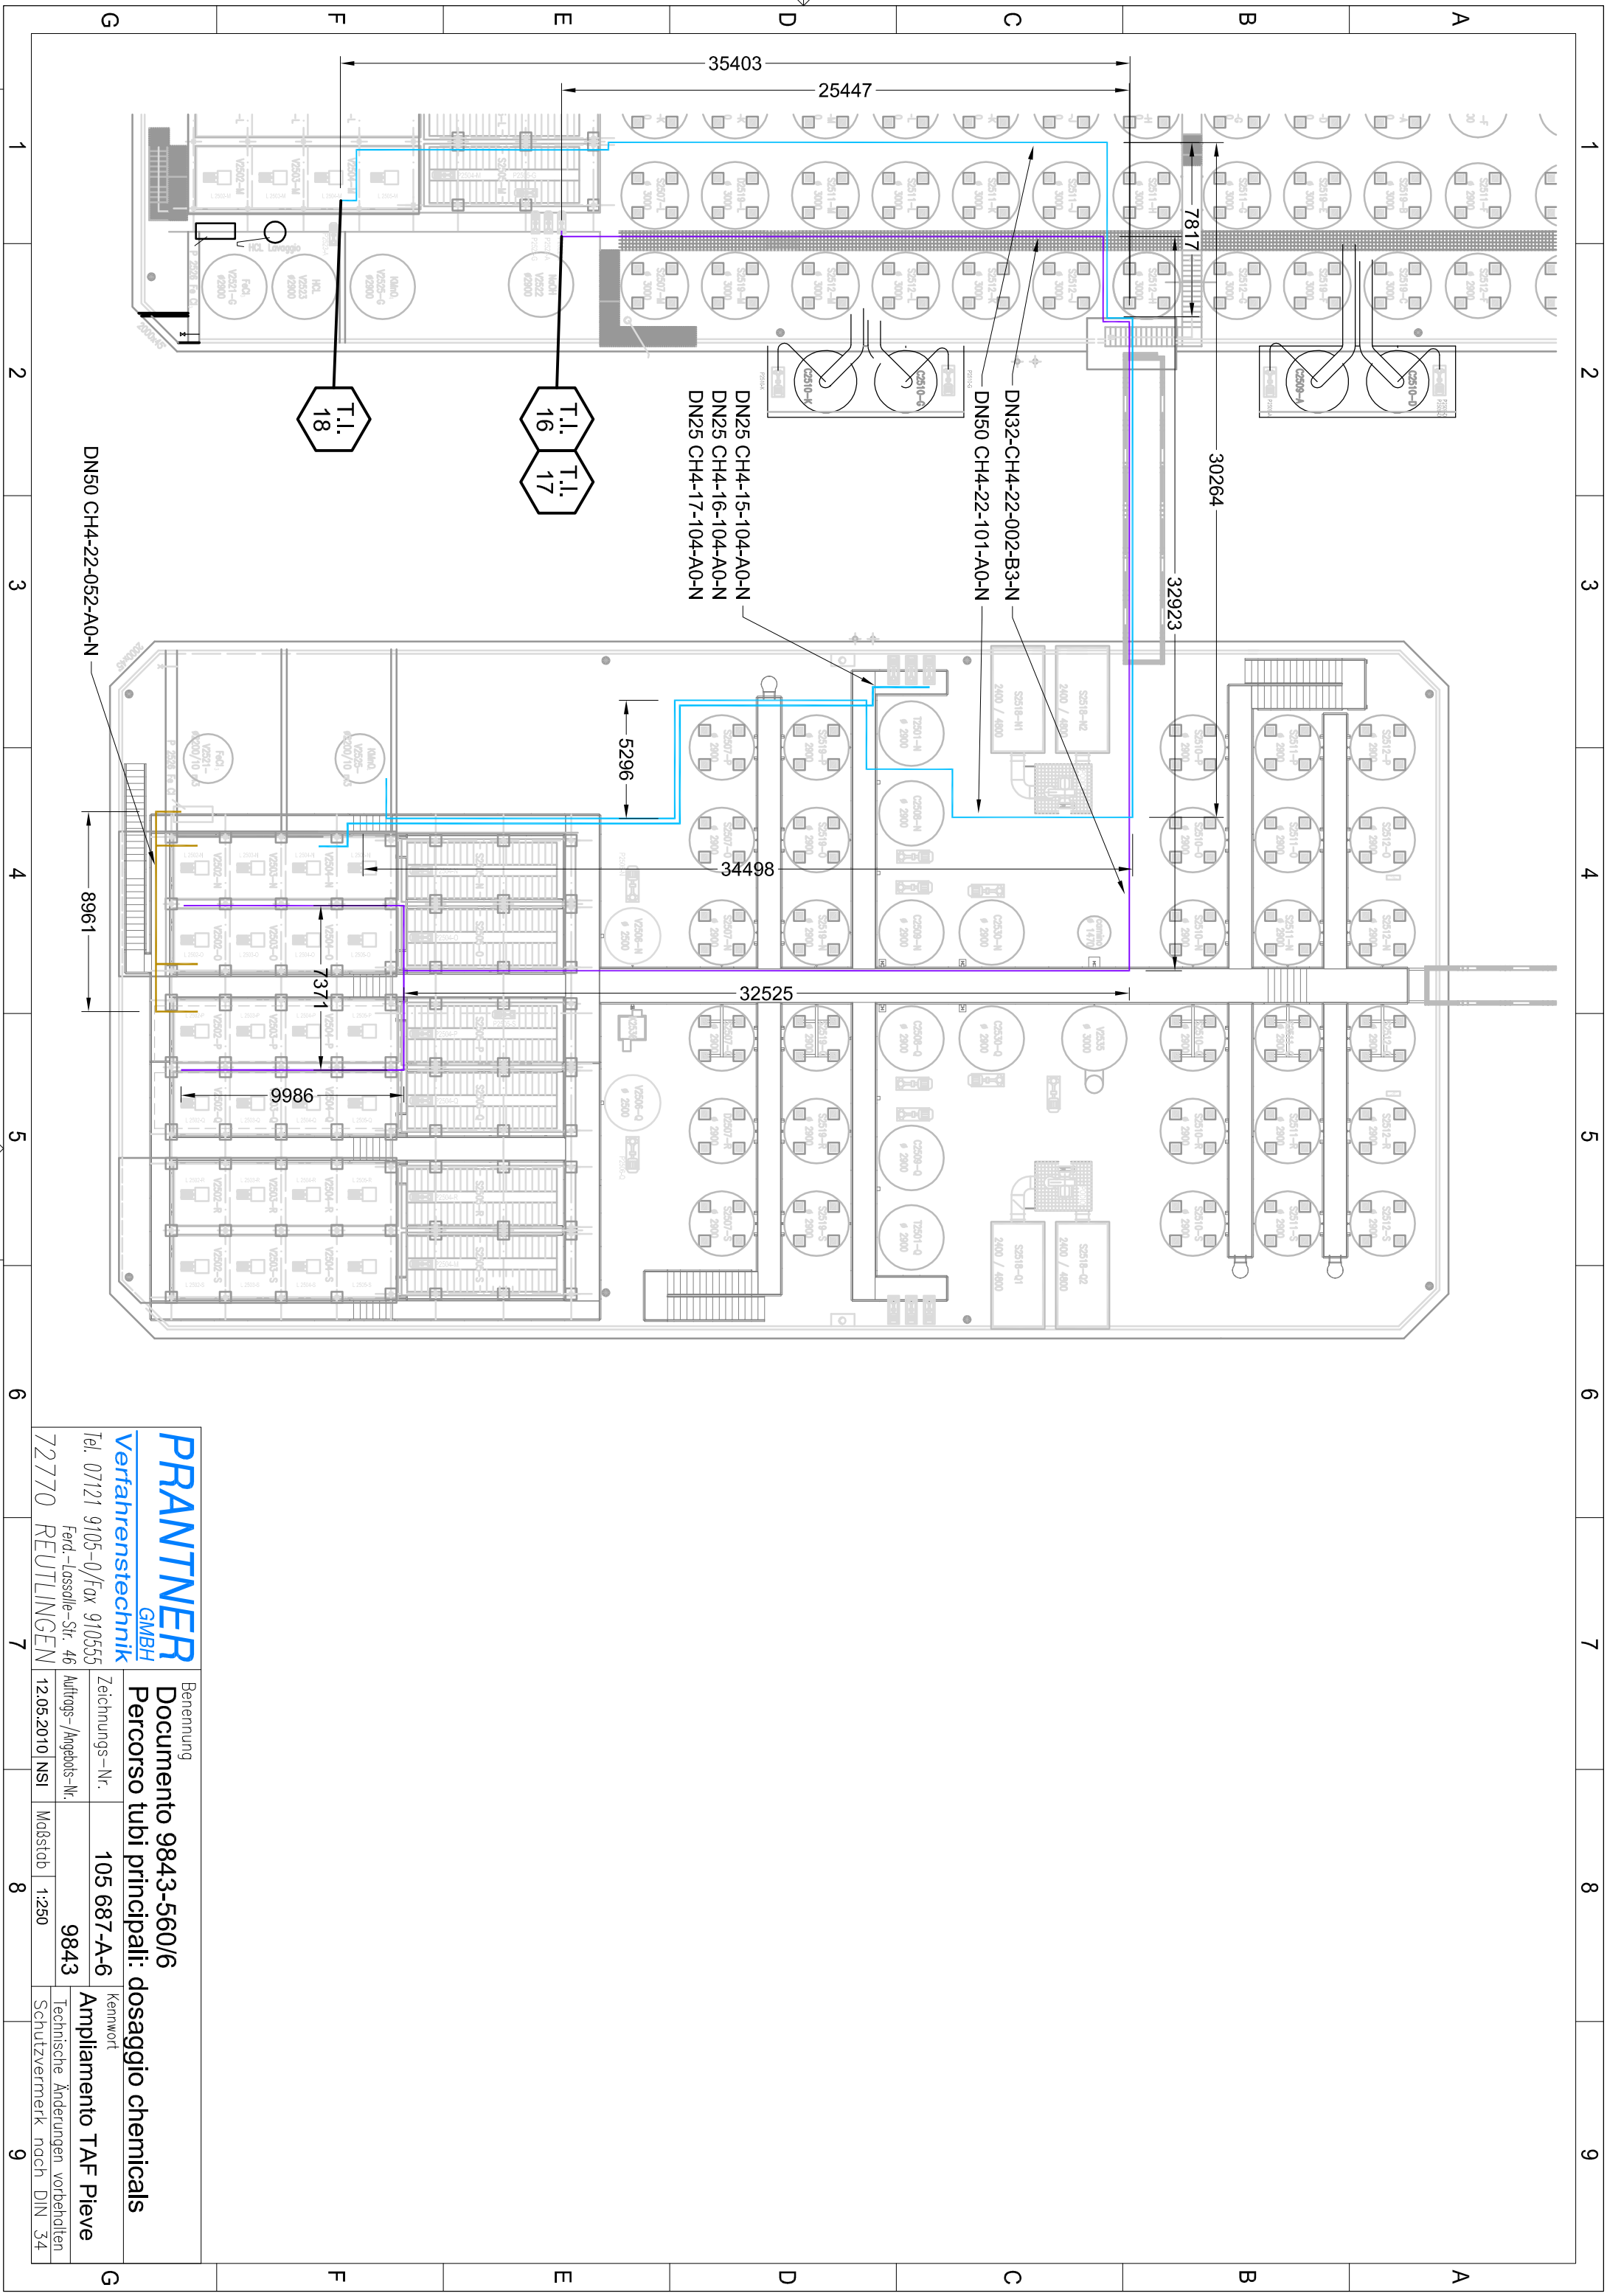

PRANTNER

GmbH

Verfahrenstechnik

Tel. 07121 9105-0/Fax 910555

Ferd.-Lassalle-Str. 46

72770 REUTLINGEN

Benennung

Documento 9843-560/6

Percurso tubi principali: dosaggio chemicals

Zeichnungs-Nr.

105 687-A-6

Kennwort

Ampliamento TAF Pieve

Auftrags-/Angebots-Nr.

9843

Technische Änderungen vorbehalten


12.05.2010

NSI

Maßstab

1:250

Schutzvermerk nach DIN 34

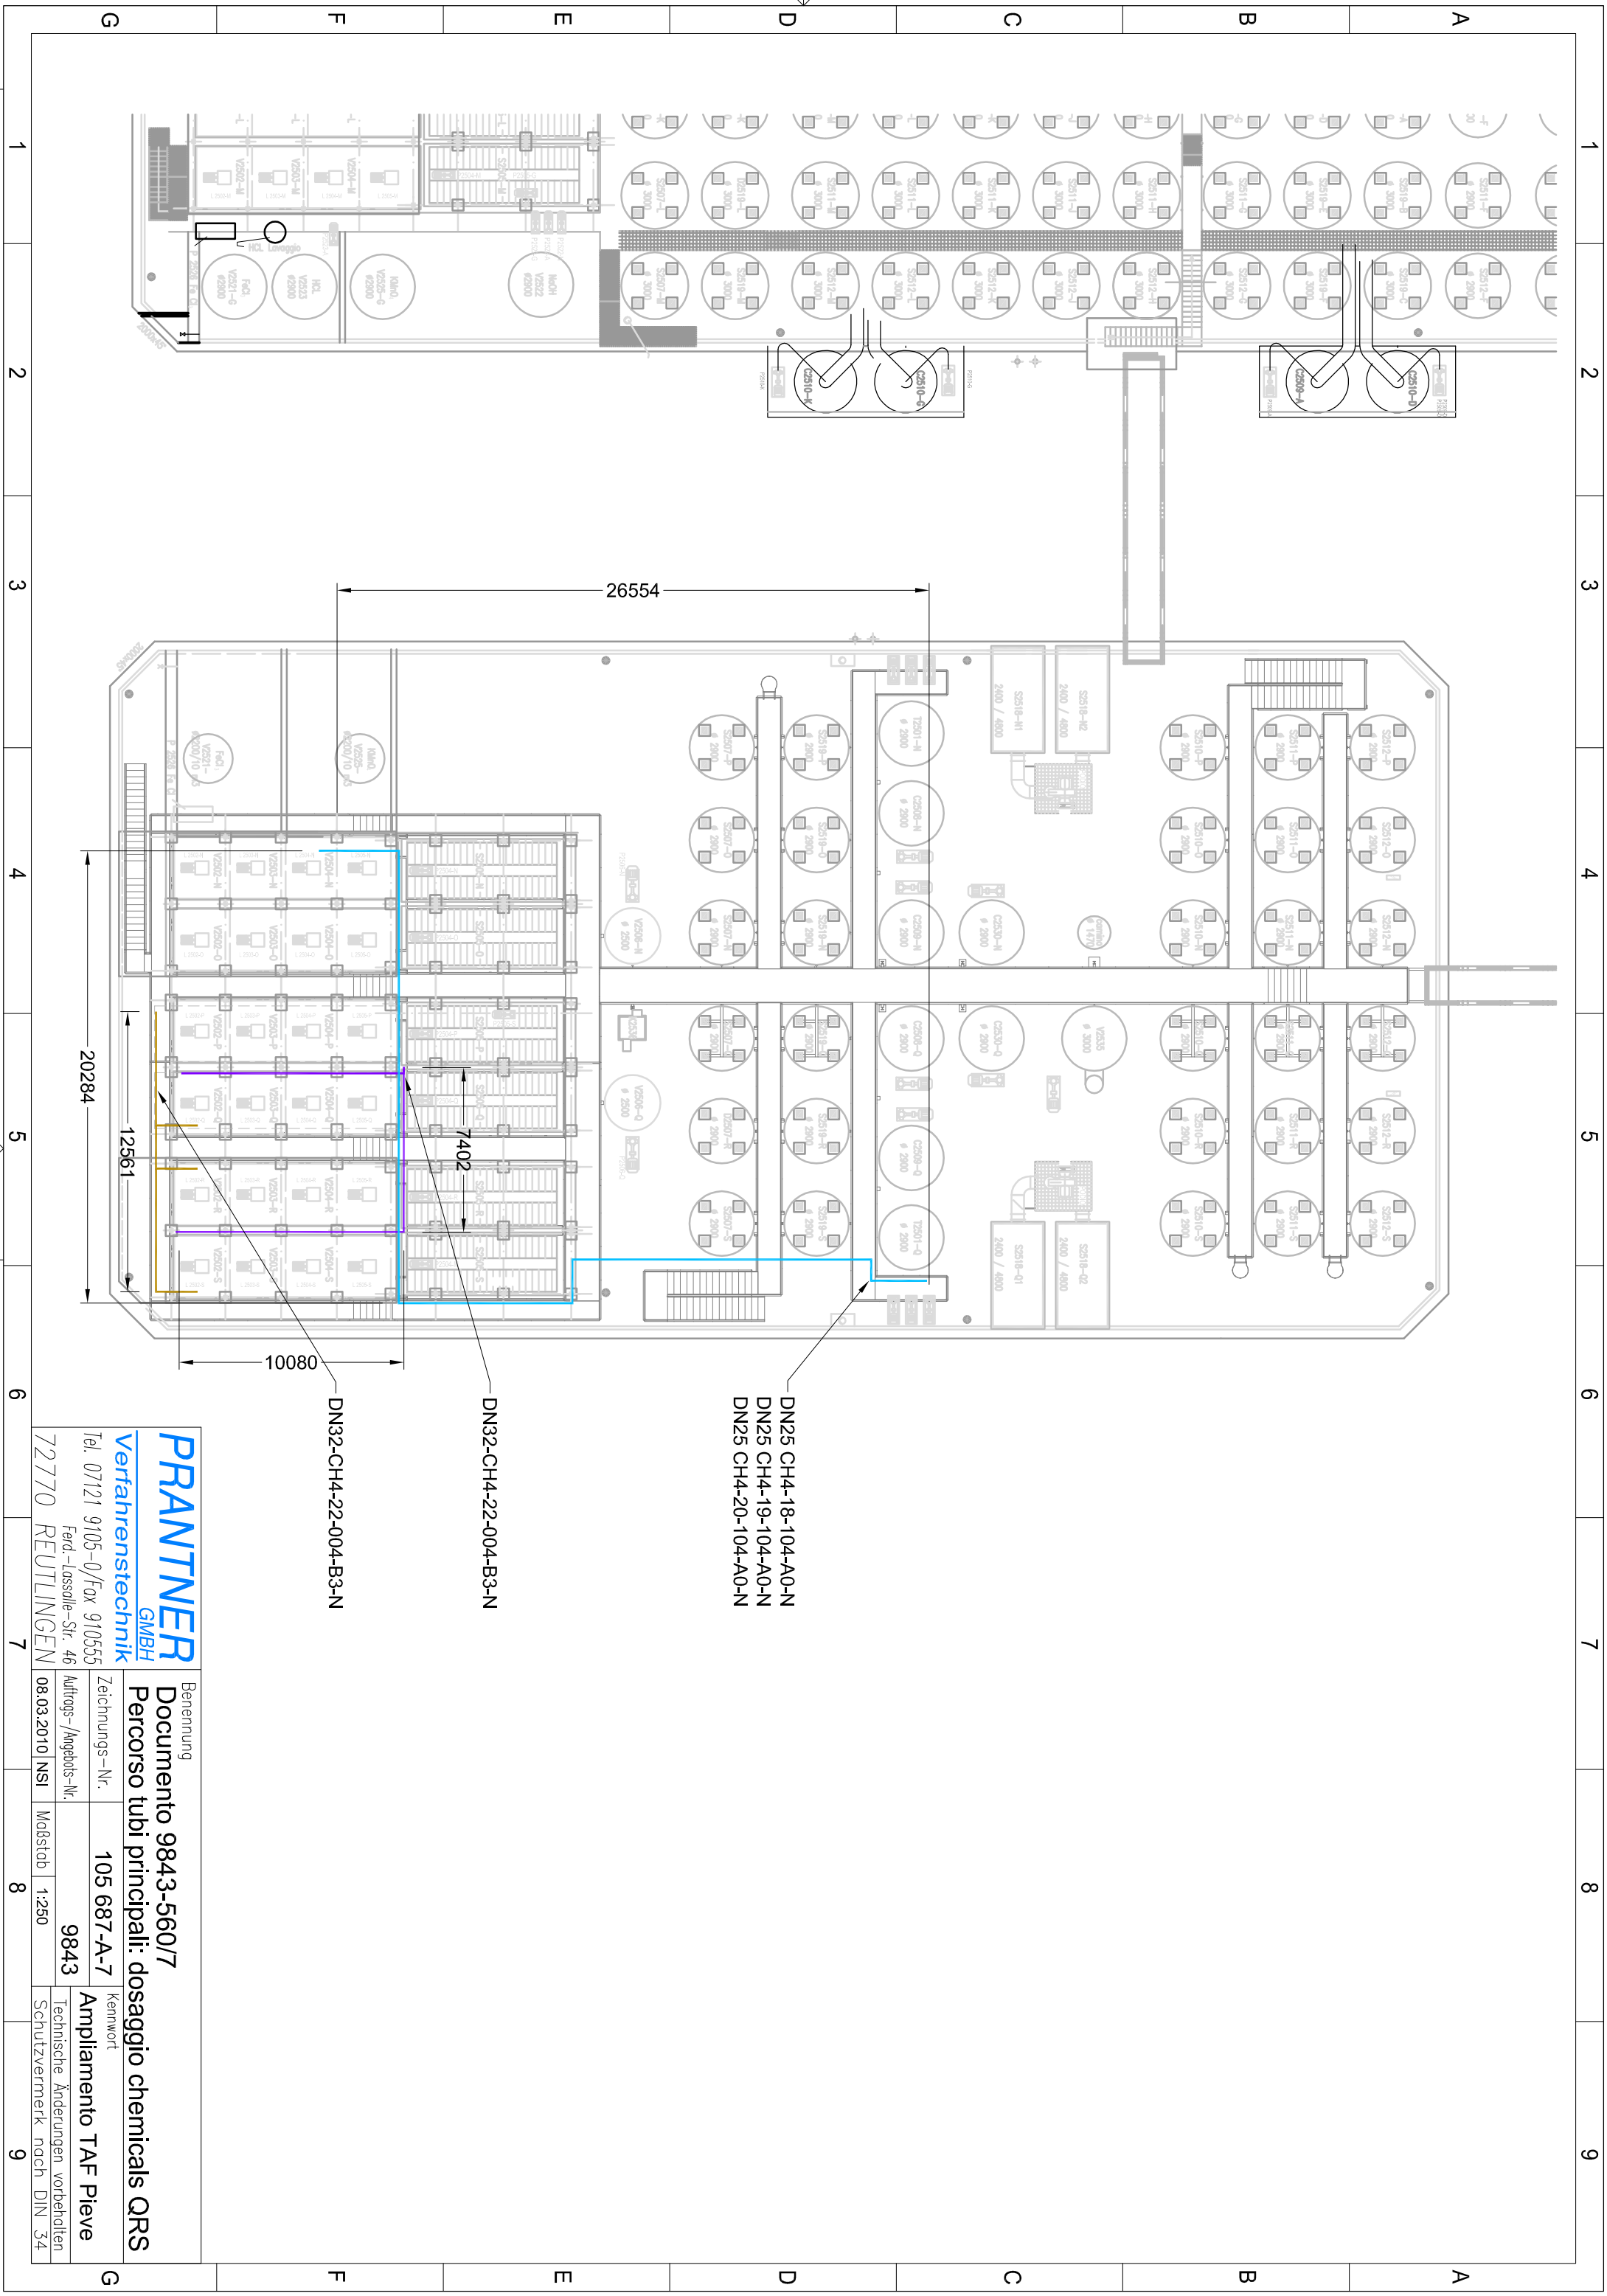

DN25 CH4-18-104-A0-N  
DN25 CH4-19-104-A0-N  
DN25 CH4-20-104-A0-N

DN32-CH4-22-004-B3-N

DN32-CH4-22-004-B3-N

**PRANTNER**  
Verfahrenstechnik  
GmbH

Tel. 07121 9105-0/Fax 910555  
Ferd.-Lassalle-Str. 46  
72770 REUTLINGEN


Benennung  
**Documento 9843-560/7**  
**Percurso tubi principali: dosaggio chemicals QRS**

Zeichnungs-Nr.  
**105 687-A-7**

Auftrags-/Angebots-Nr.  
**9843**

Kennwort  
**Ampliamento TAF Pieve**

Technische Änderungen vorbehalten  
Schutzvermerk nach DIN 34

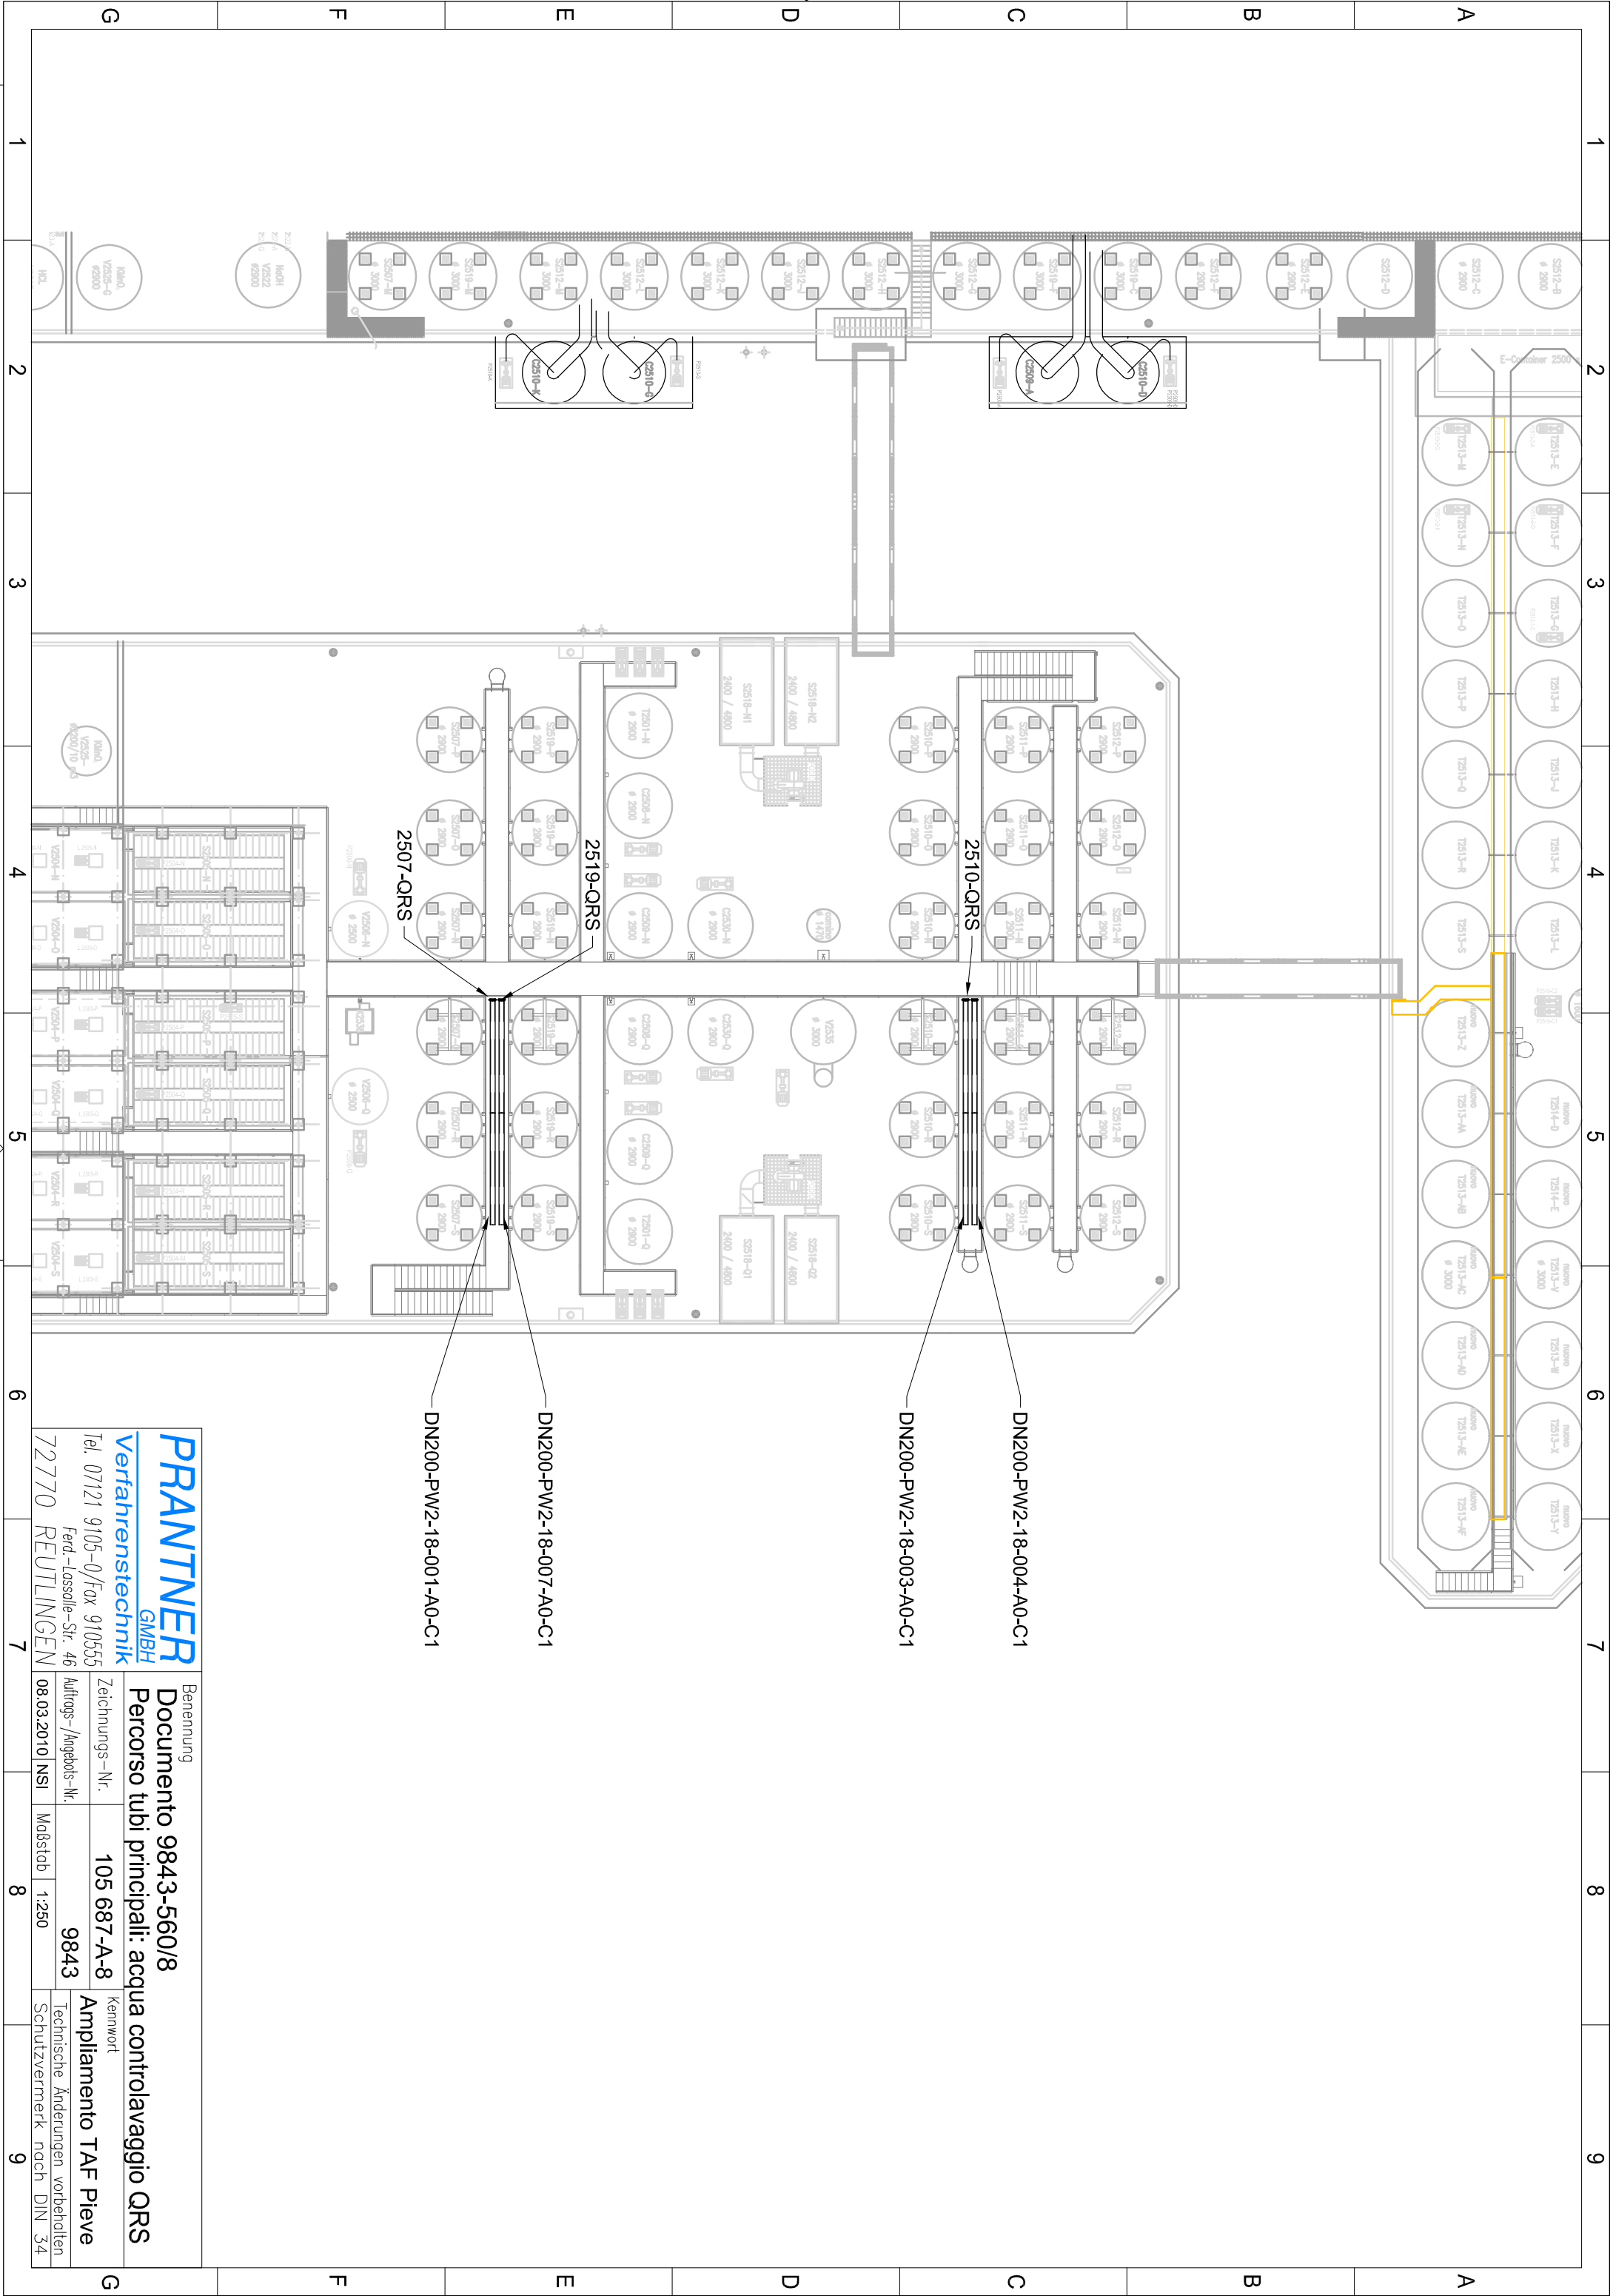

**PRANTNER**  
GIMBH

**Verfahrenstechnik**

Tel. 07121 9105-0/Fax 910555

Ferd.-Lassalle-Str. 46

72270 REUTLINGEN

Benennung  
**Documento 9843-560/8**

**Percorso tubi principali: acqua controllavaggio QRS**

Zeichnungs-Nr. **105 687-A-8**

Auftrags-/Angebots-Nr. **9843**

08.03.2010 NSI Maßstab 1:250

Kennwort  
**Ampliamento TAF Pieve**

Technische Änderungen vorbehalten

Schutzvermerk nach DIN 34









