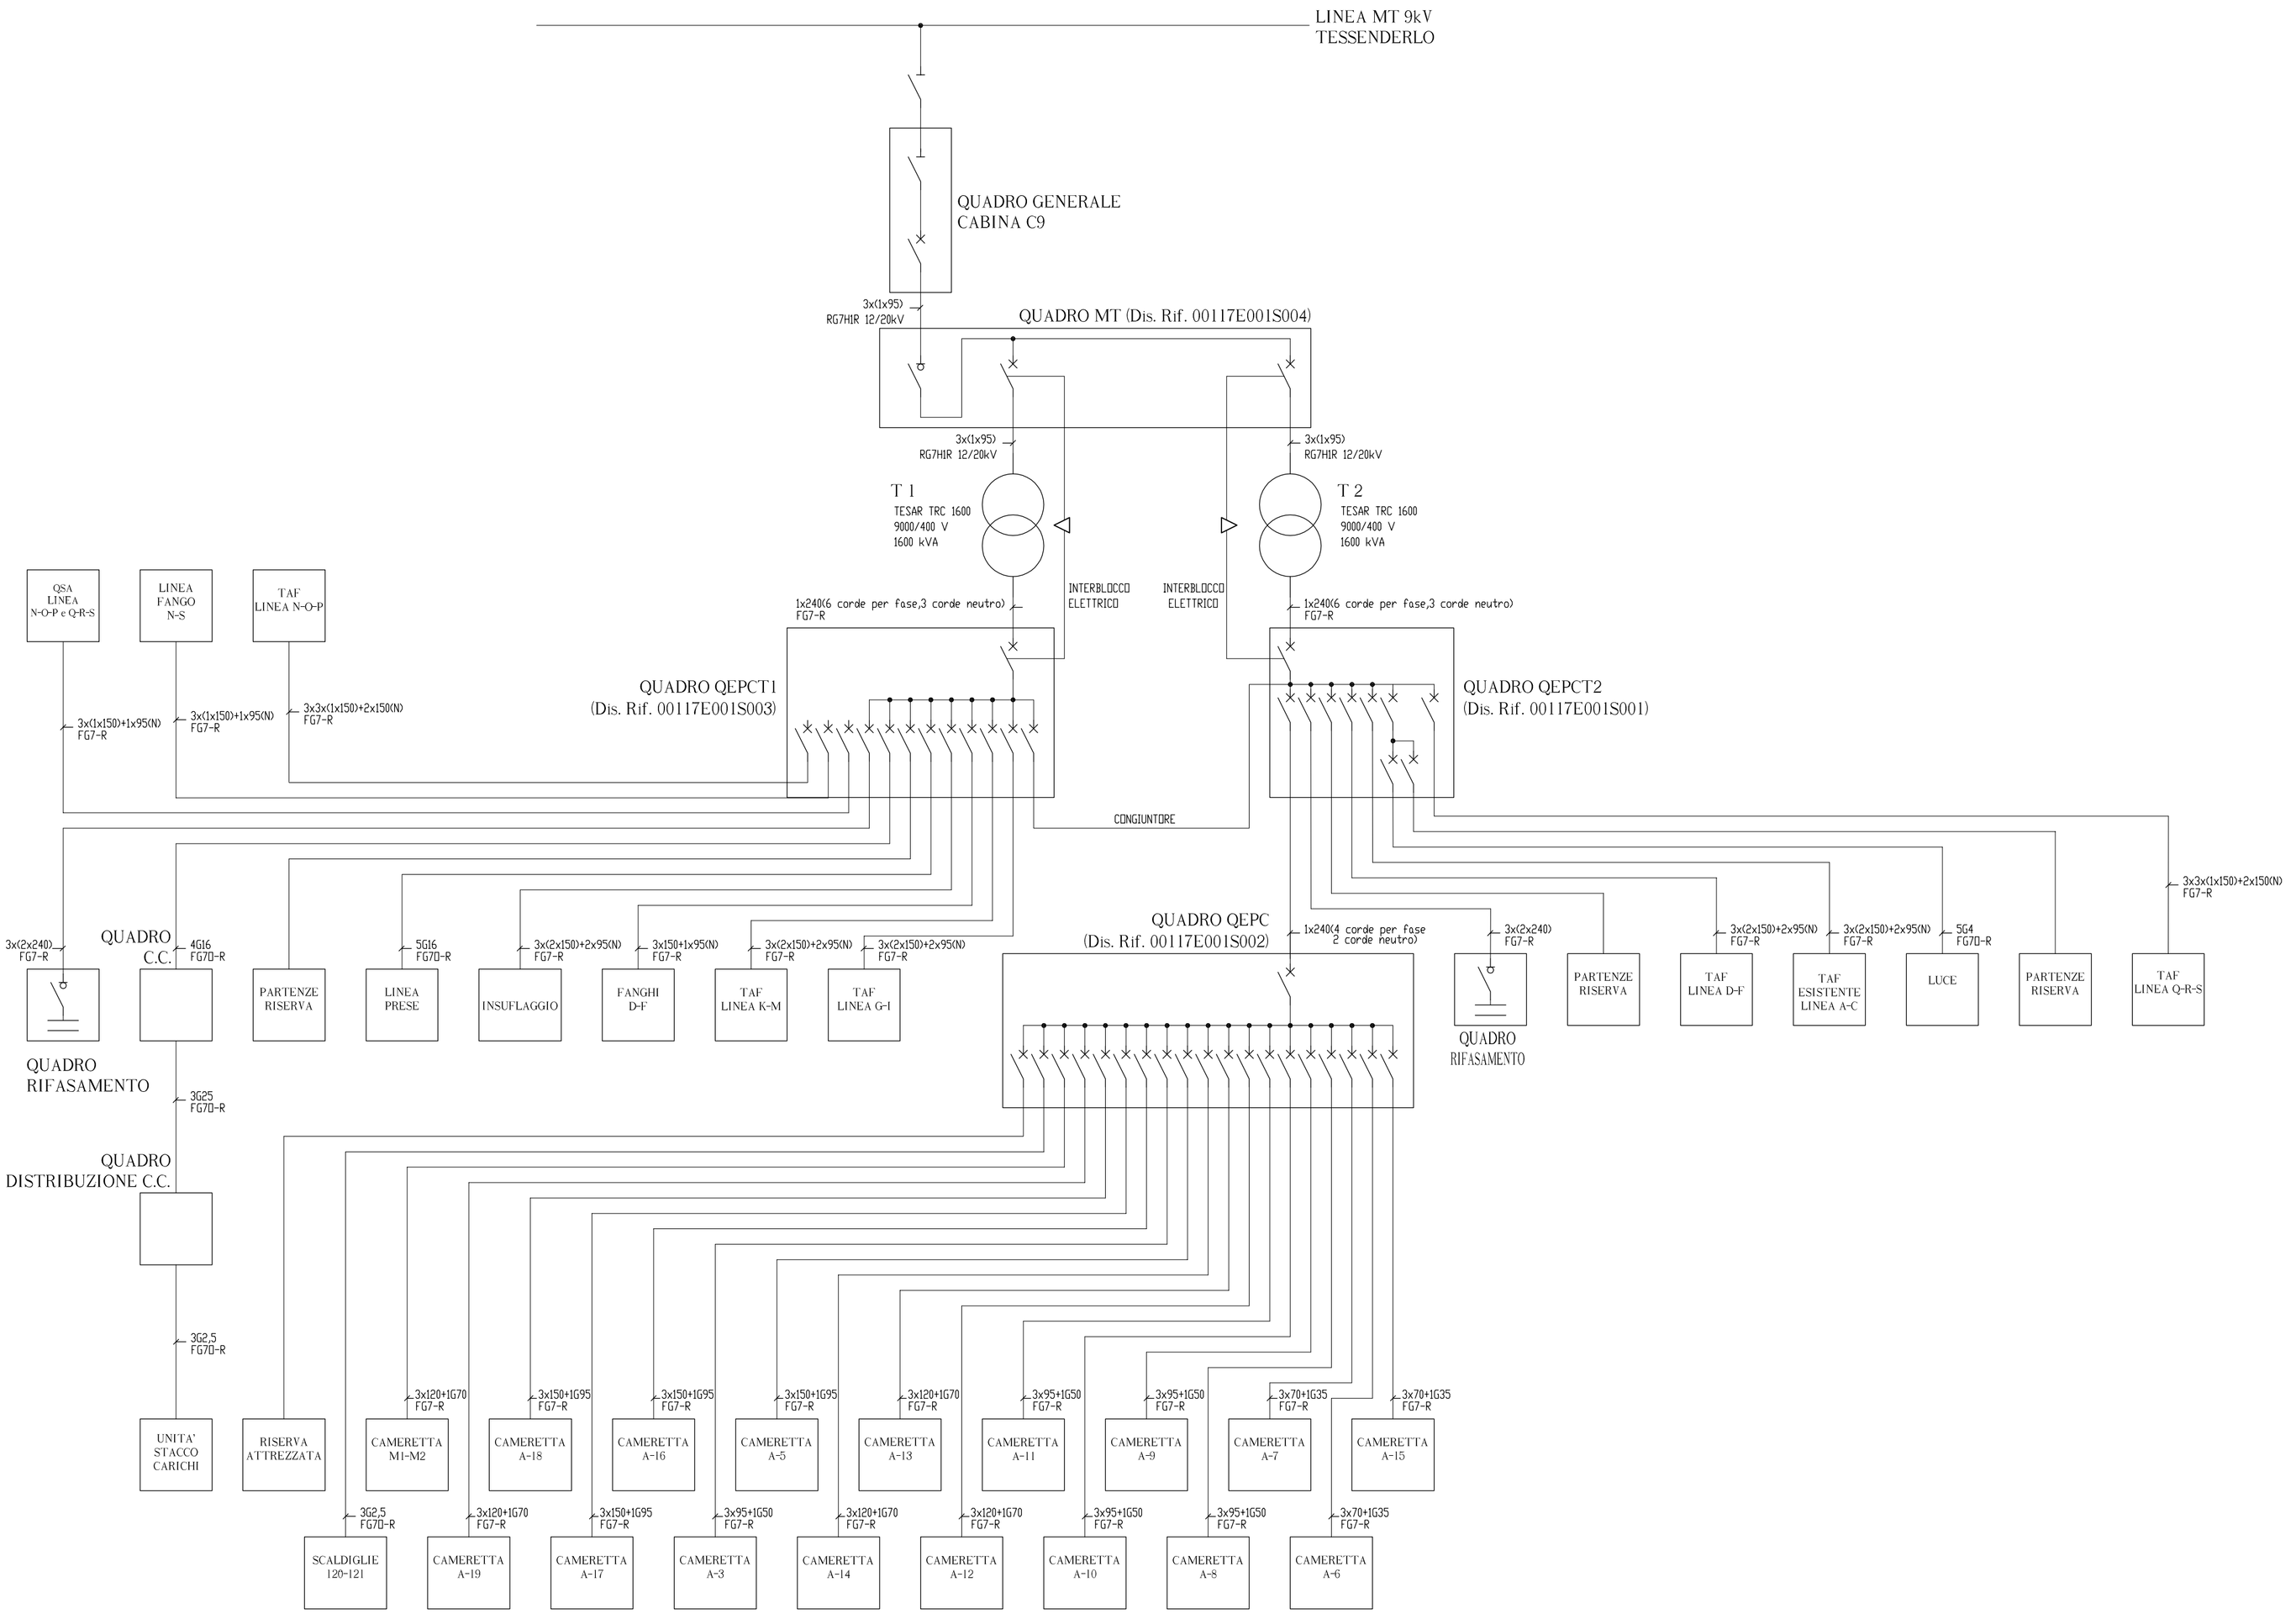

PRANTNER GMBH Verfahrenstechnik Tel. 07121 9105-0/Fax 910555 Ferd.-Lassalle-Str. 46 72770 REUTLINGEN	Benennung Documento 9843-411-Schema unifilare Nuova cabina di trasformazione C9-BIS		
	Zeichnungs-Nr.	105 657	Kennwort TAF Pieve Vergonte
	Auftrags-/Angebots-Nr.	9843	Technische Änderungen vorbehalten
	22.01.2010 JE	Maßstab 1:x	Schutzvermerk nach DIN 34