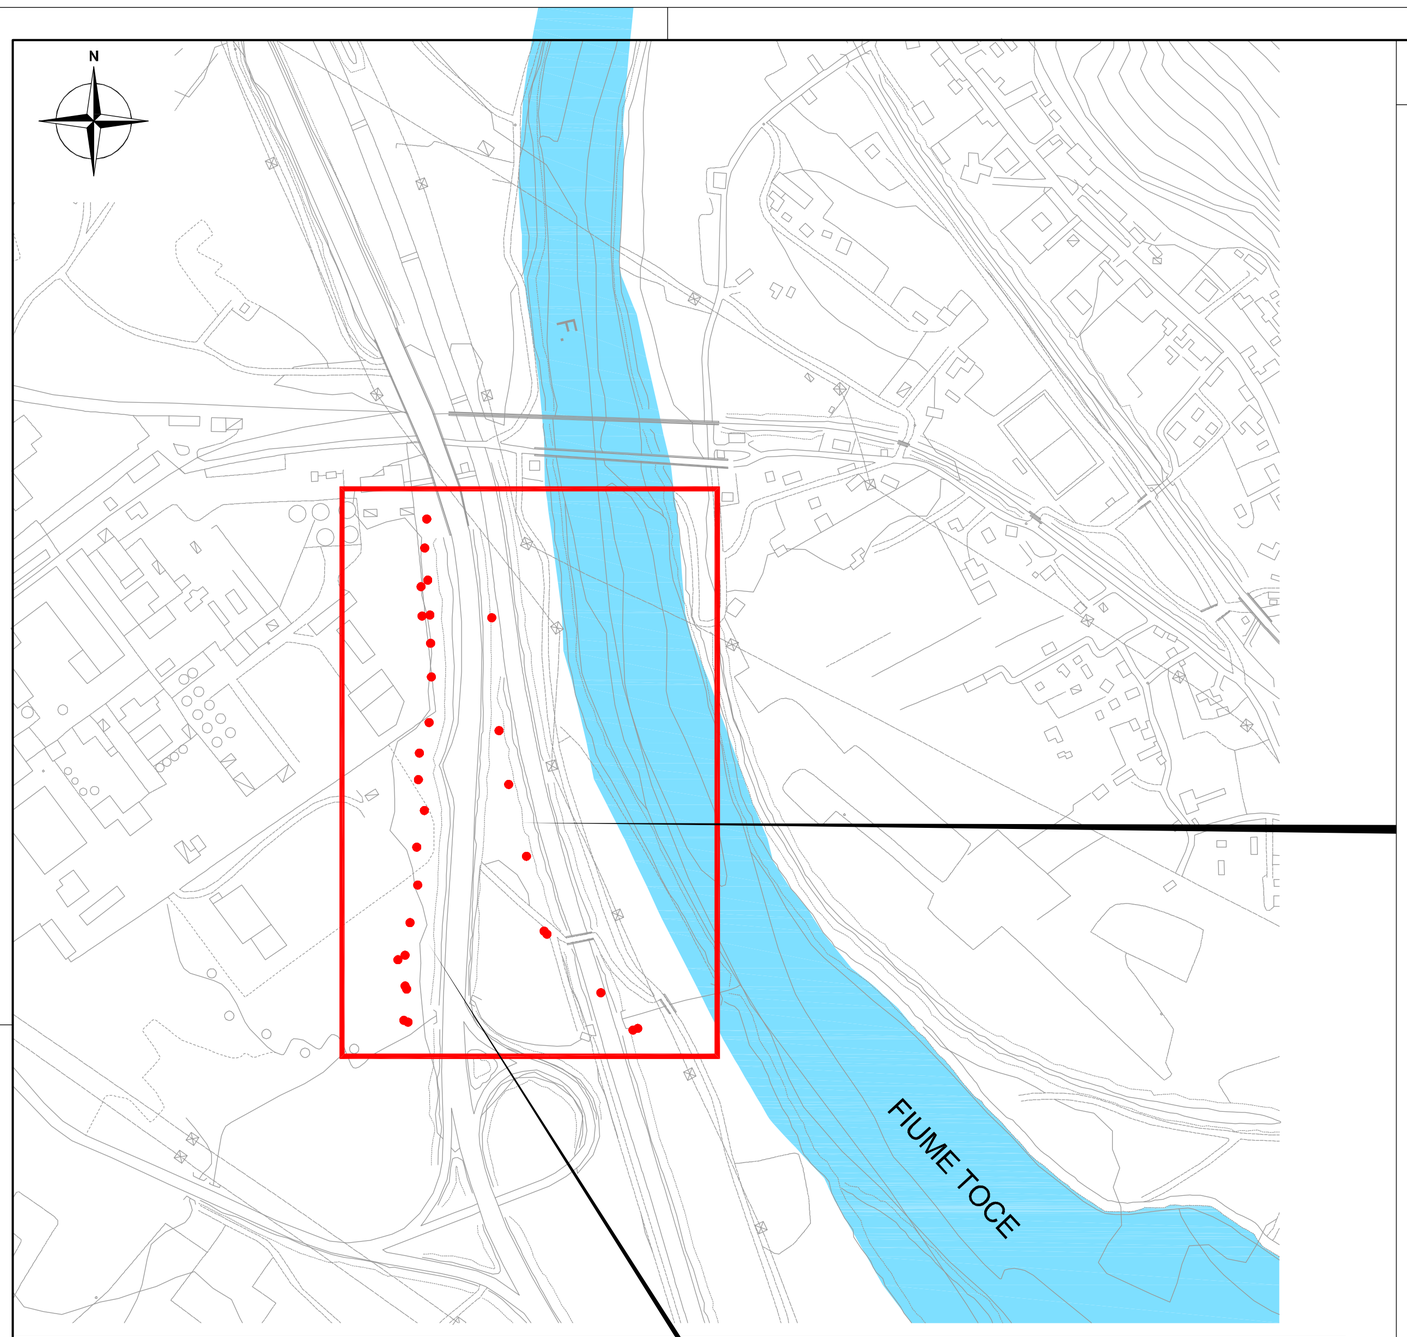

INTERVENTI DI MISE IN AREA ANAS

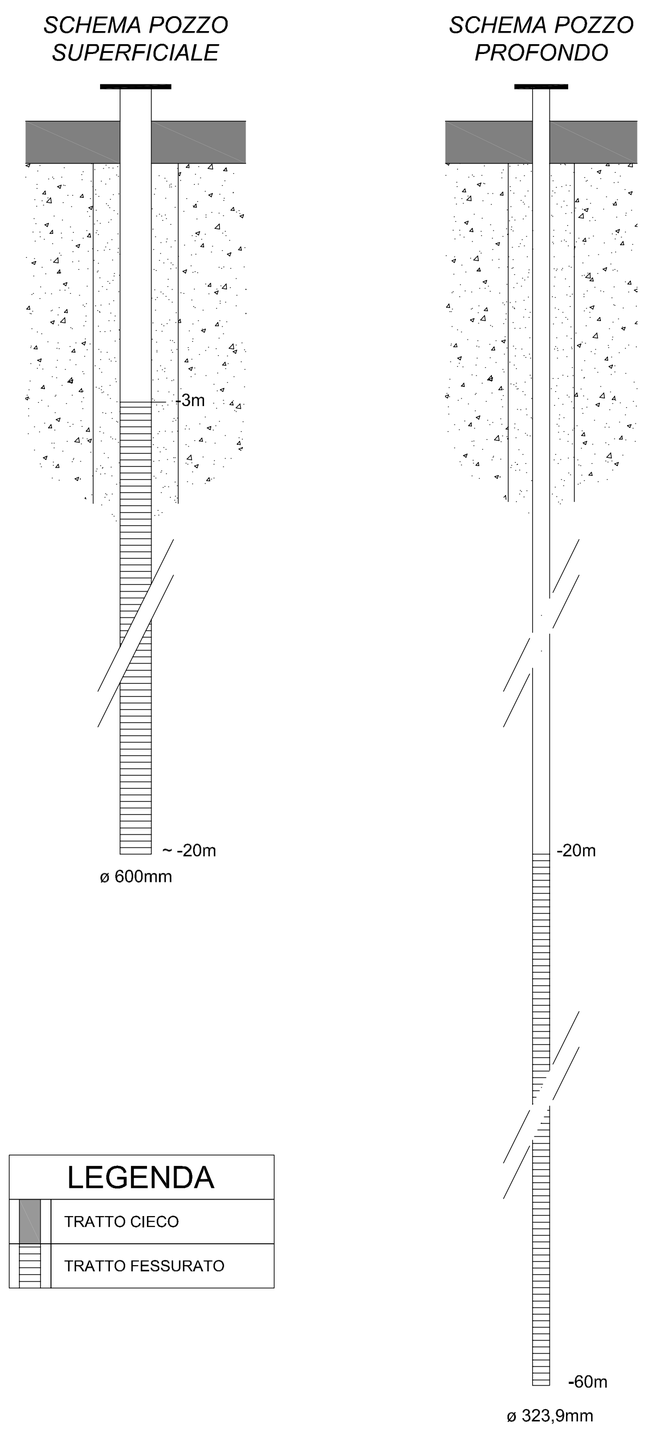

LEGENDA	
	TRATTO CIECO
	TRATTO FESSURATO

BARRIERA IDRAULICA E POZZI INTEGRATIVI IN AREA ANAS

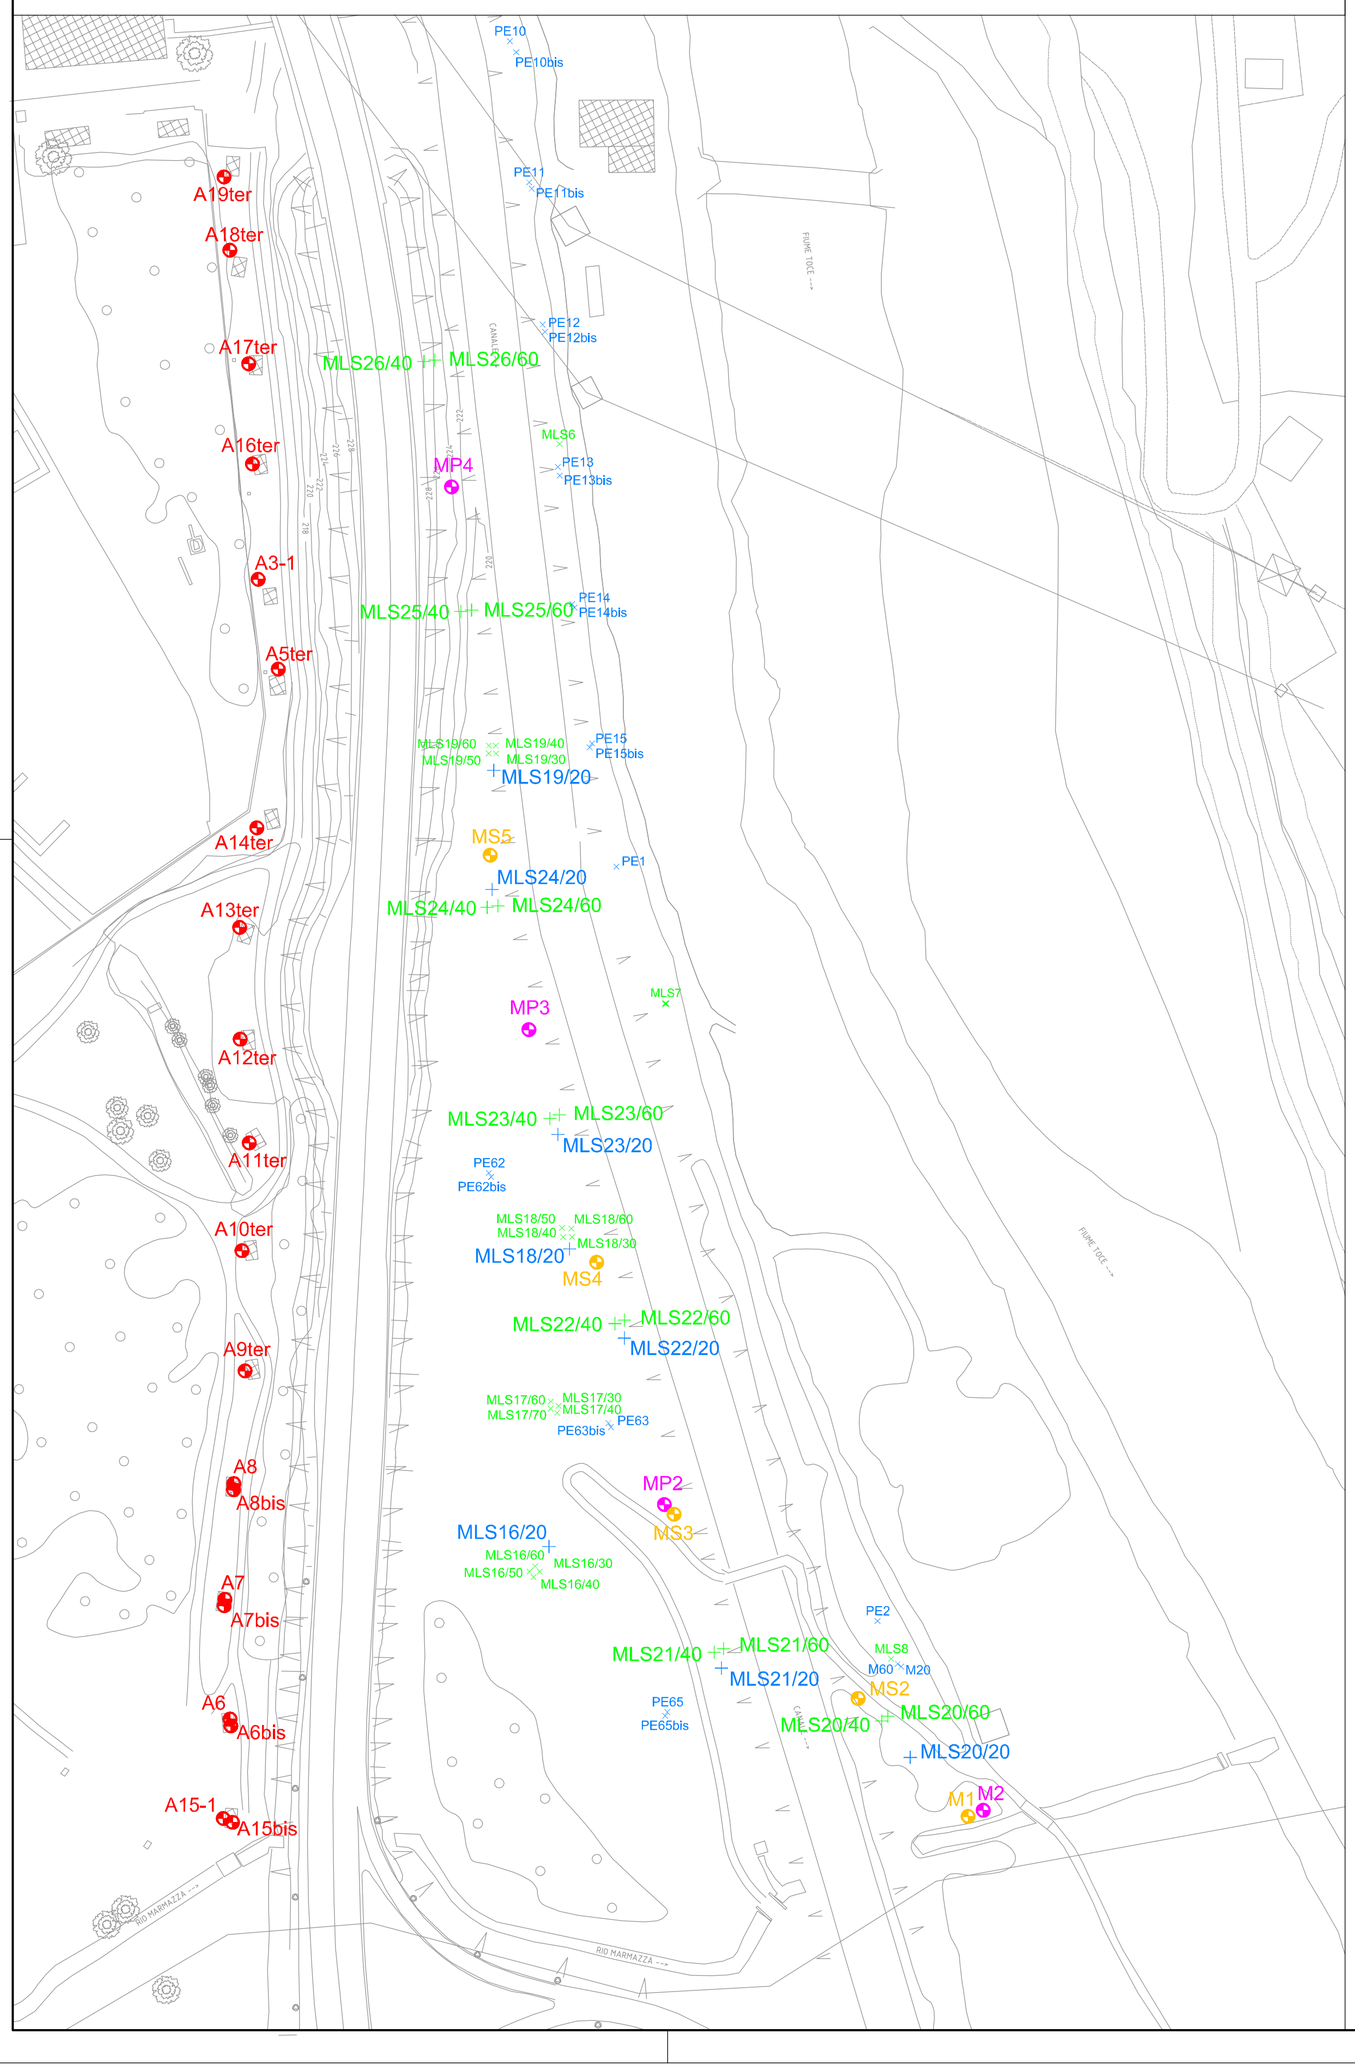

LEGENDA	
	POZZI BARRIERA
	POZZI AREA ANAS SUPERFICIALI
	POZZI AREA ANAS PROFONDI
	PIEZOMETRI DI CONTROLLO PROFONDI
	PIEZOMETRI DI CONTROLLO SUPERFICIALI
	NUOVI PIEZOMETRI DI CONTROLLO PROFONDI
	NUOVI PIEZOMETRI DI CONTROLLO SUPERFICIALI

REV.	DESCRIZIONE	DATA	DIS.	CONTR.	APP.
-	-	-	-	-	-
-	-	-	-	-	-
0	-	SETT. 10	C.G.	E.L.	E.L.

URS Italia
Via Watt, 27
I-20143 Milano
Tel. +39.02.422556.1
Fax. +39.02.422556.21

SYNDIAL S.p.A.
Sito di Pieve Vergonte (VB)
Progetto operativo di bonifica - ANNESSO 10

TAVOLA 01: BARRIERA IDRAULICA FRONTE SITO E POZZI IN AREA ANAS SUPERFICIALI E PROFONDI

CODICE	N° COMMESSA	PLOT	SCALA	N° DISEGNO	Foglio	di
04N01	43986782.00603	1:4	-	TAVOLA 01	1	1

E' VIETATA LA RIPRODUZIONE DI QUESTO DOCUMENTO SENZA PREVENTIVA AUTORIZZAZIONE SCRITTA URS ITALIA

A1