


DOCUMENTI DI RIFERIMENTO		N.
SCHEMA MECCANICO - FASE 2	02-GD-A-62000	
PLANIMETRIA ANDAMENTO TUBAZIONI - AREA 01-FASE 2	02-GB-A-62061	
PLANIMETRIA ANDAMENTO TUBAZIONI - AREA 02-FASE 2	02-GB-A-62062	
PLANIMETRIA ANDAMENTO TUBAZIONI - AREA 03-FASE 2	02-GB-A-62063	

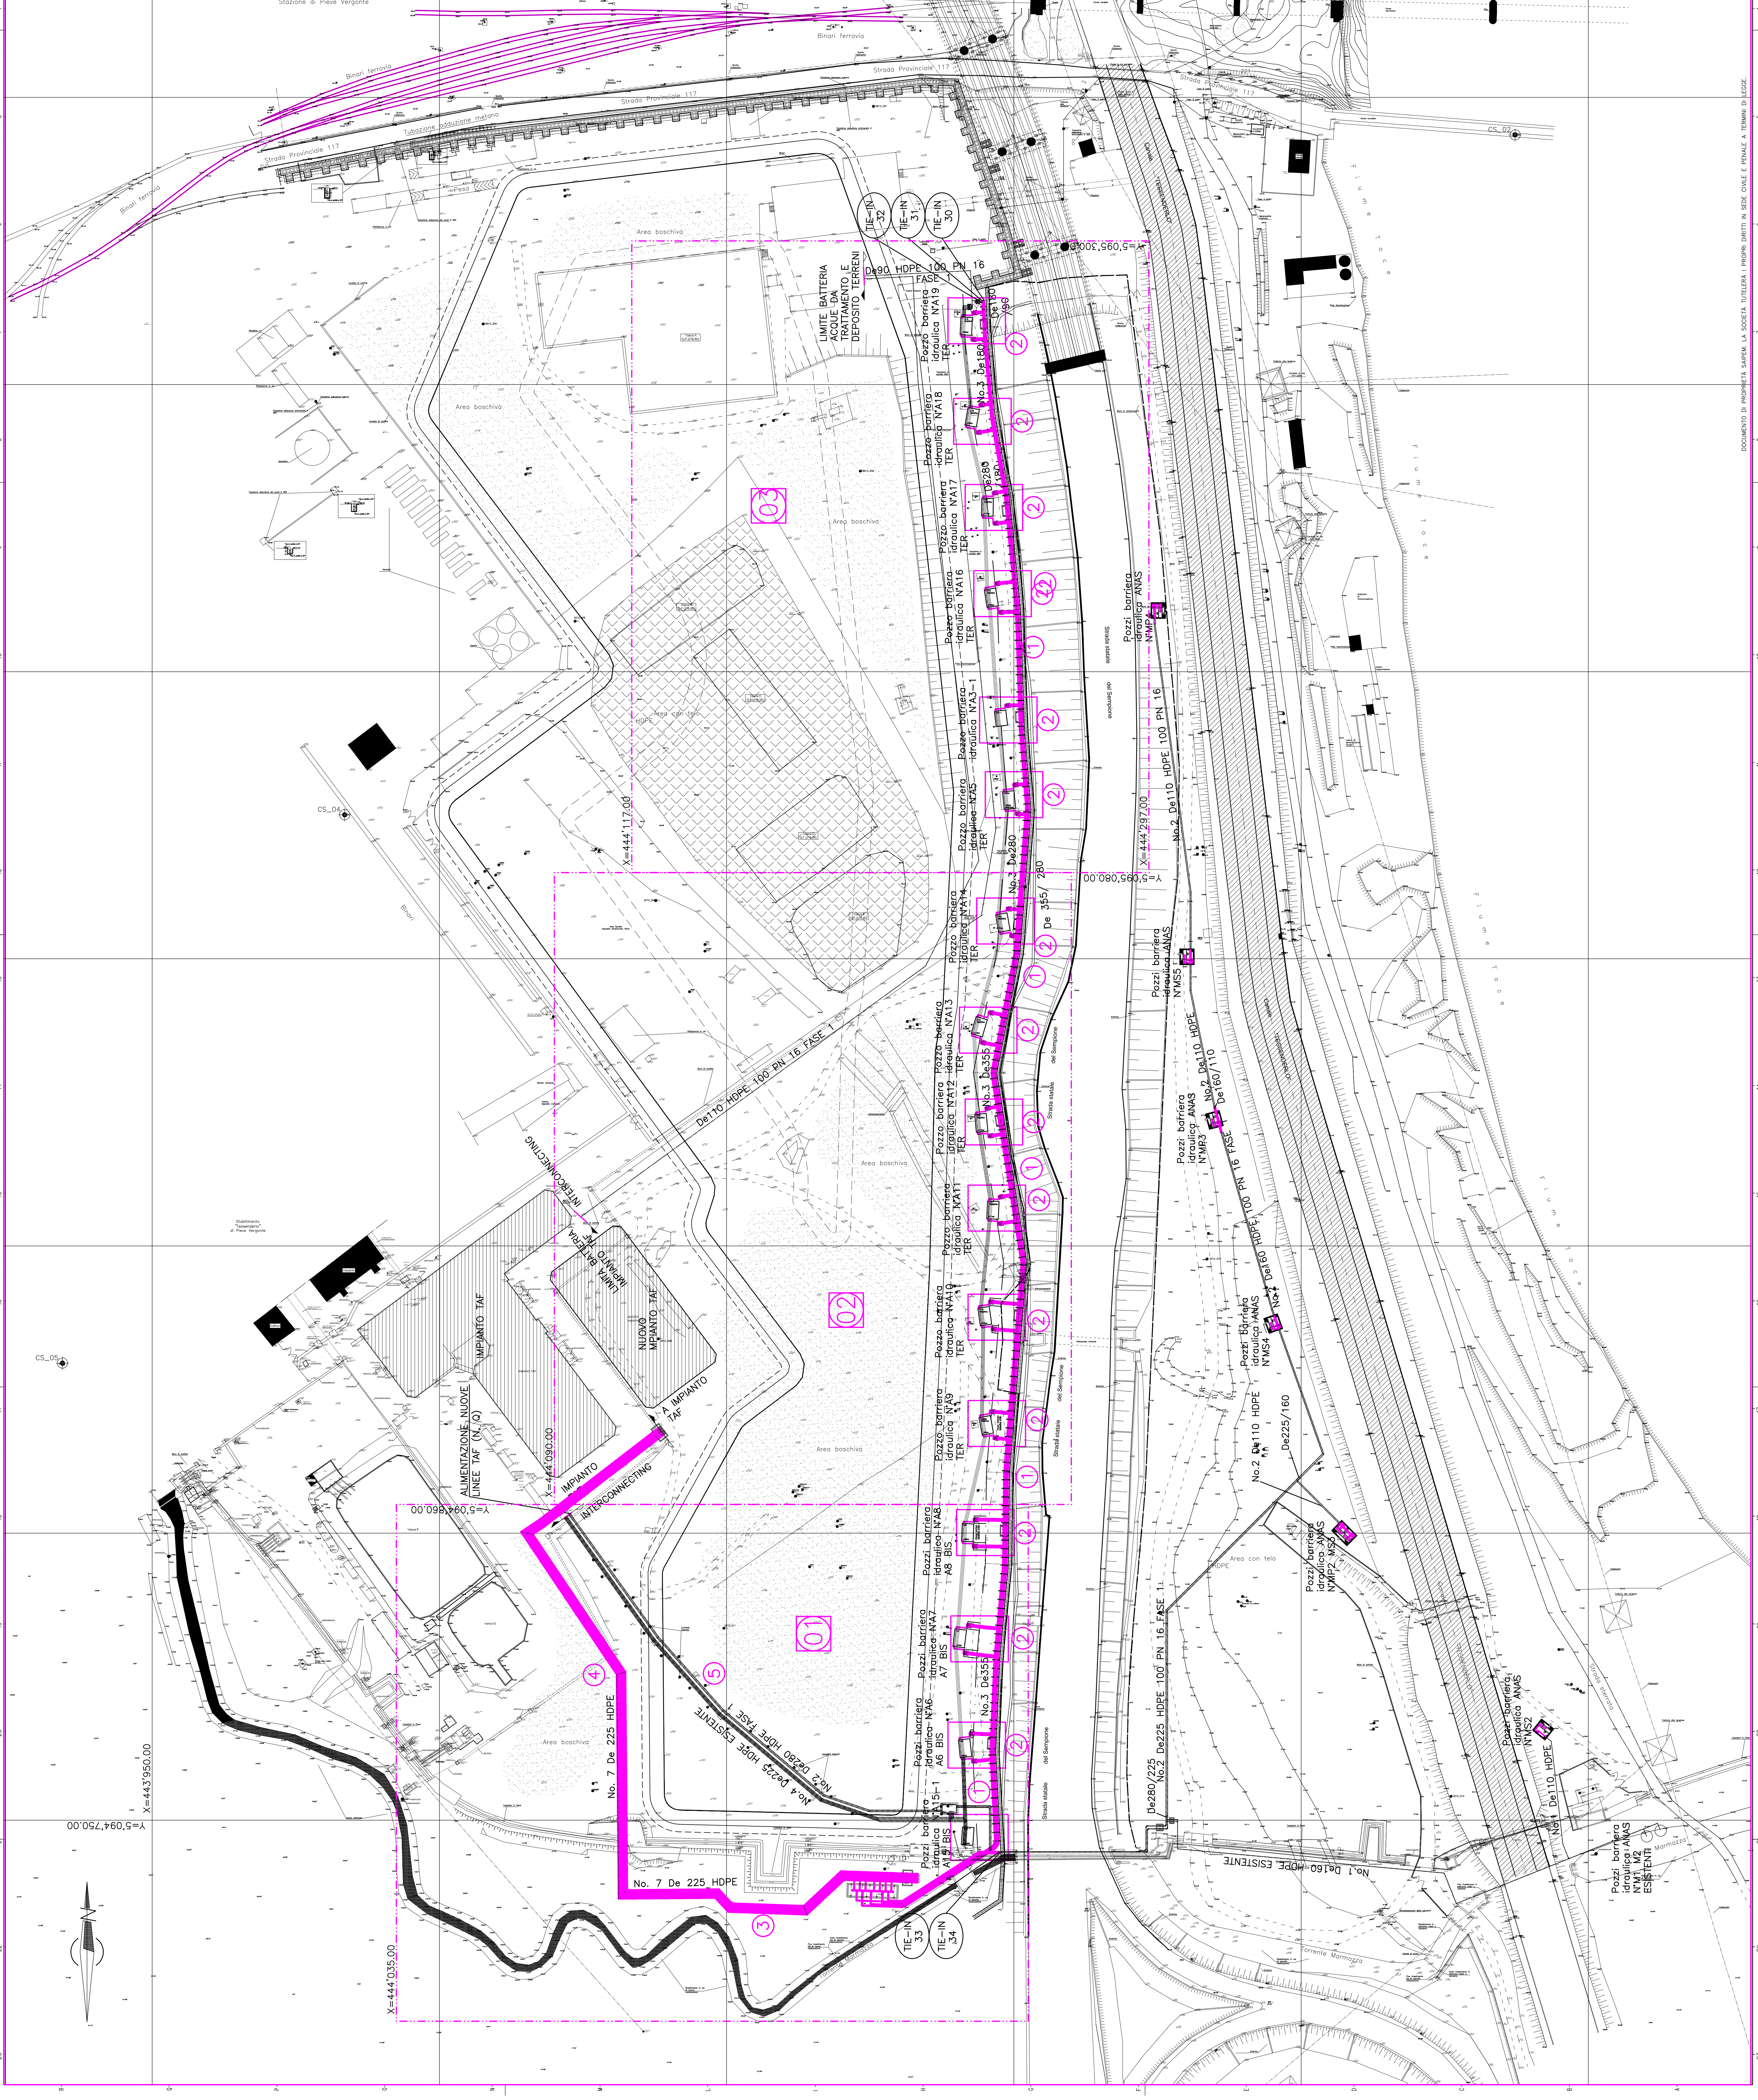

LEGENDA FASE 2

- ① POSA N°3 TUBAZIONI IN HDPE (D=355 MAX) LUNGO IL PROFILO DELLA PALIFICATA LATO OVEST SS 33
- ② COLLOCAMENTO MANDATA POZZI ESISTENTI ALLE NUOVE TUBAZIONI AD AREA ANS
- ③ REALIZZAZIONE MANIFOLD DISTRIBUZIONE ACQUA DA POZZI BARRIERA
- ⑤ DISMISSIONE COLLETTORI ESISTENTI ALIMENTAZIONE IMPIANTO TAF (MURATO) E COMMISSIONING NUOVE PIPELINE

LEGENDA:

- ① AREA-01 DIS. No. 02-GB-A-62061
- ② AREA-02 DIS. No. 02-GB-A-62062
- ③ AREA-03 DIS. No. 02-GB-A-62063

ID		CD/RETE	EMISSIONE	DESCRIZIONE	UNITA' N.	DIS. N.	REVISIONE	SCALE
