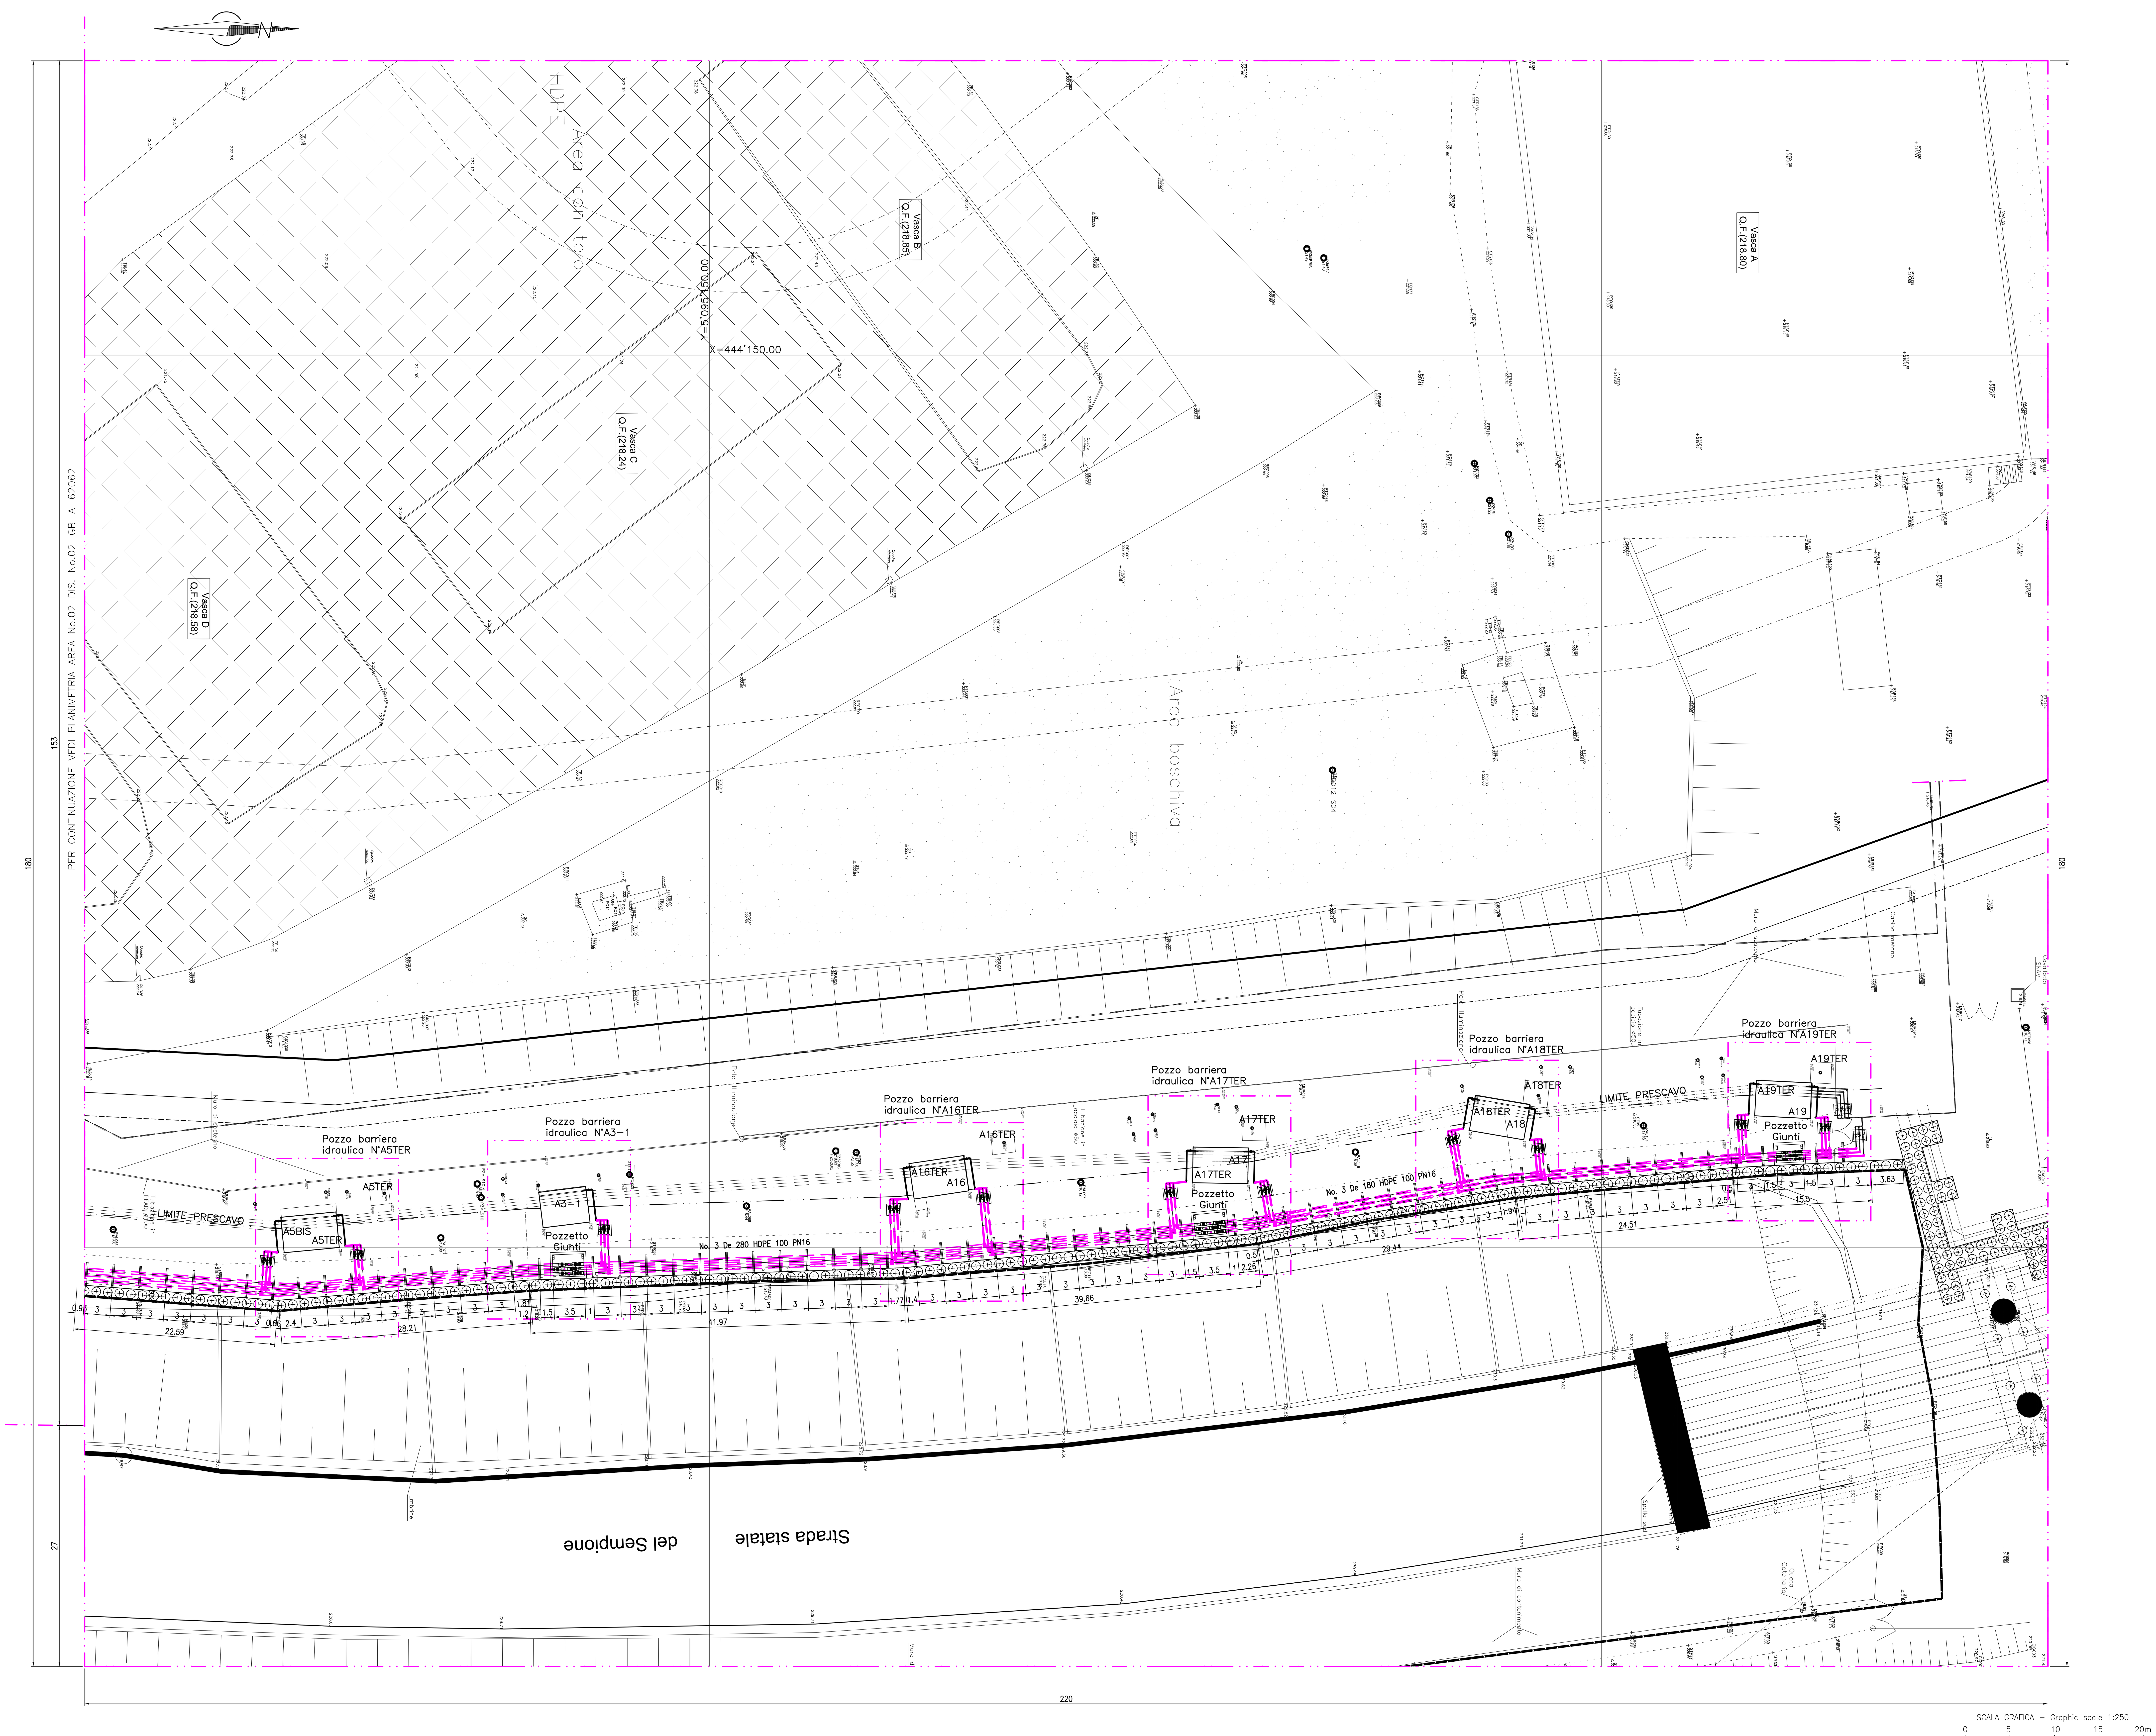

DOCUMENTI DI RIFERIMENTO	N.
SCHEMA MECCANICO – FASE 2	02–GD–A–62000
PLANIMETRIA GENERALE – FASE 2	02–GB–A–62050
PLANIMETRIA ANDAMENTO TUBAZIONI – AREA 01–FASE 2	02–GB–A–62061
PLANIMETRIA ANDAMENTO TUBAZIONI – AREA 02–FASE 2	02–GB–A–62062
PIANTA E SEZIONI – POZZO A03 – FASE 2	02–GC–A–62603
PIANTA E SEZIONI – POZZO A05 – FASE 2	02–GC–A–62605
PIANTA E SEZIONI – POZZO A16 – FASE 2	02–GC–A–62616
PIANTA E SEZIONI – POZZO A17 – FASE 2	02–GC–A–62617
PIANTA E SEZIONI – POZZO A18 – FASE 2	02–GC–A–62618
PIANTA E SEZIONI – POZZO A19 – FASE 2	02–GC–A–62619

LEGENDA FASE 2

1. POSA N°3 TUBAZIONI IN HDPE (De355 MAX) LUNGO IL PROFILO DELLA PALIFICATA LATO OVEST SS 33
2. COLLEGAMENTO MANDATA POZZI ESISTENTI ALLE NUOVE TUBAZIONI
3. REALIZZAZIONE MANIFOLD DISTRIBUZIONE ACQUA DA POZZI BARRIERA AD AREA ANAS
4. POSA N°7 TUBAZIONI IN HDPE De255 PER ALIMENTAZIONE IMPIANTO TAF (PERCORSO INTERRATO FINO AL MURO DI CINTA DELL'IMPIANTO E IN MASSELLO ALL'INTENO DELL'AREA TAF)
5. DISMISSIONE COLLETTORI ESISTENTI ALIMENTAZIONE IMPIANTO TAF (4xDe255 + 2xDe280) E COMMISSIONING NUOVE PIPELINE

LIMITA BATTERIA INTERCONNECTING
ALTRI

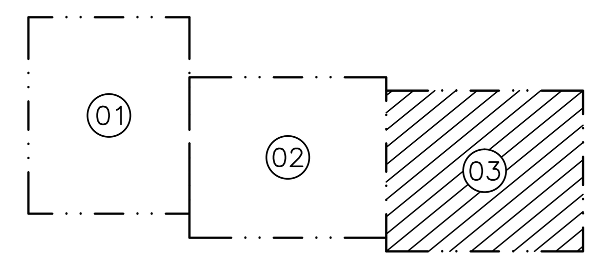

PIANTA CHIAVE

SCALA GRAFICA – Graphic scale 1:250
0 5 10 15 20m

DOCUMENTO DI PROPRIETÀ SAIPEM. LA SOCIETÀ TUTELERÀ I PROPRI DIRITTI IN SEDE CIVILE E PENALE A TERMINI DI LEGGE.

Rev.	DATA	DESCRIZIONE	ELABORATO	VERIFICATO	APPROVATO
0	03/08/12	EMISSIONE	MONTINI	PIERAGOSTINI	D'EMILIO

PROGETTISTA: eni saipem	Servizi di Ingegneria M.A.I. e PM&C	COMMESSA: 029258	UNITA' N.: 02
CLIENTE: eni syndial	SITO DI PIEVE VERGONTE (VB) PROGETTO OPERATIVO DI BONIFICA	DIS. N.: 02–GB–A–62063	
INTERFERENZE CON BARRIERA POZZI PLANIMETRIA AREA 03 FASE 2		REVISIONE: 0	
		FG. 1 DI 1	
		SCALA 1:250	