DOCUMENTI DI RIFERIMENTO	N.

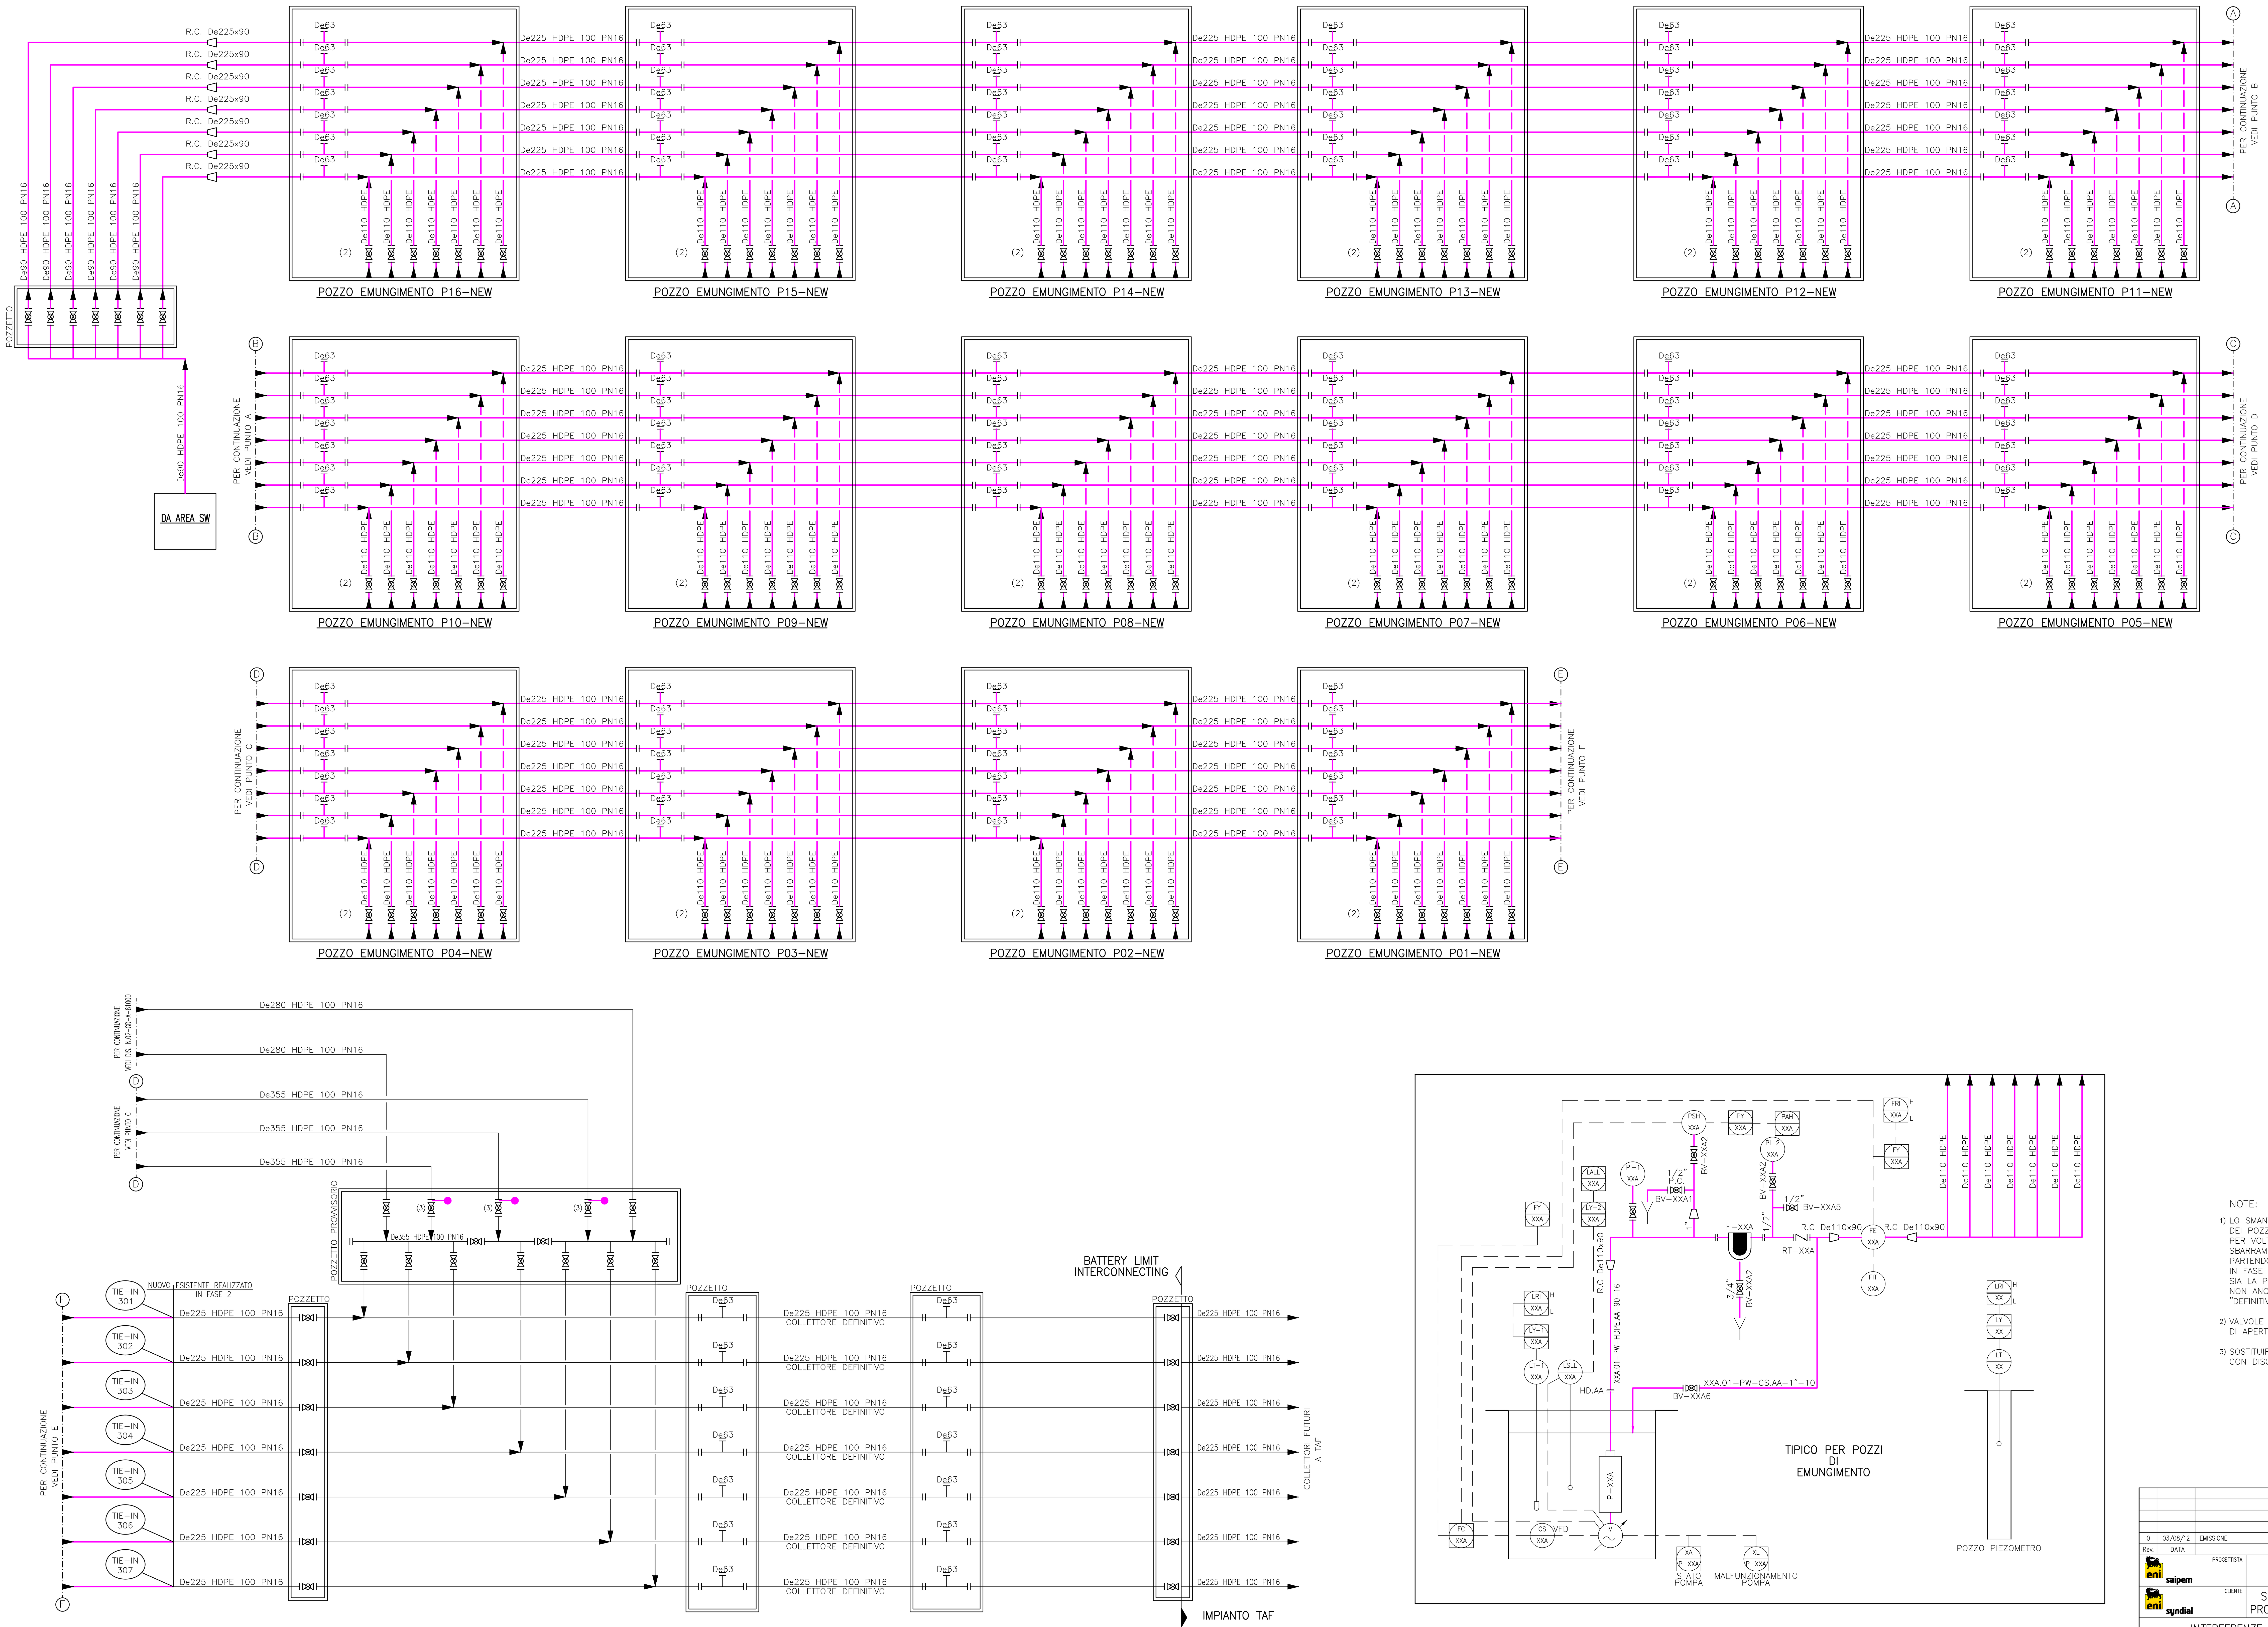

NOTE:

1) LO SMANTELLAMENTO / RIPERFORAZIONE DEI POZZI SARA' SEQUENZIALE (UN POZZO PER VOLTA IN MODO DA ASSICURARE LO SBARRAMENTO IDRAULICO DELLO STABILIMENTO) PARTENDO DAL POZZO A15 FINO AL A19. IN FASE DI BONIFICA SARANNO IN FUNZIONE SIA LA PIPELINE "TEMPORANEA" (CON I POZZI NON ANCORA SMANTELLATI) CHE LA PIPELINE "DEFINITIVA"(CON I NUOVI POZZI IN AREA BONIFICATA)

2) VALVOLE DOTATE DI FINECORSA DI APERTURA / CHIUSURA (ZSH/ZSL)

3) SOSTITUIRE DISTANZIATORI (DN350 PN16) CON DISCHI CIECHI

DOCUMENTO DI PROPRIETÀ SAIPEM. LA SOCIETÀ TUTELERÀ I PROPRI DIRITTI IN SEDE CIVILE E PENALE A TERMINI DI LEGGE.

Rev.	DATA	DESCRIZIONE	ELABORATO	VERIFICATO	APPROVATO
0	03/08/12	EMISSIONE	MONTINI	PIERAGOSTINI	D'EMILIO

PROGETTISTA: eni saipem	Servizi di Ingegneria M.A.I. e PM&C	COMMESSA 029258	UNITA' N. 02
CLIENTE: eni syndial	SITO DI PIEVE VERGONTE (VB) PROGETTO OPERATIVO DI BONIFICA	DIS. N. 02-GD-A-63000	
INTERFERENZE CON BARRIERA POZZI SCHEMA MECCANICO FASE 3		REVISIONE 0	
		FG. 1 DI 1	
		SCALA --	

A0