



DOCUMENTI DI RIFERIMENTO			N.
SCHEMA MECCANICO - FASE 3			02-GD-A-63000
PLANIMETRIA GENERALE - FASE 3			02-GB-A-63050
PLANIMETRIA ANDAMENTO TUBAZIONI - AREA 01-FASE 3			02-GB-A-63061
PLANIMETRIA ANDAMENTO TUBAZIONI - AREA 03-FASE 3			02-GB-A-63063
PIANTE E SEZIONI - POZZI TIPICI ANAS-FASE 3			02-GC-B-63600

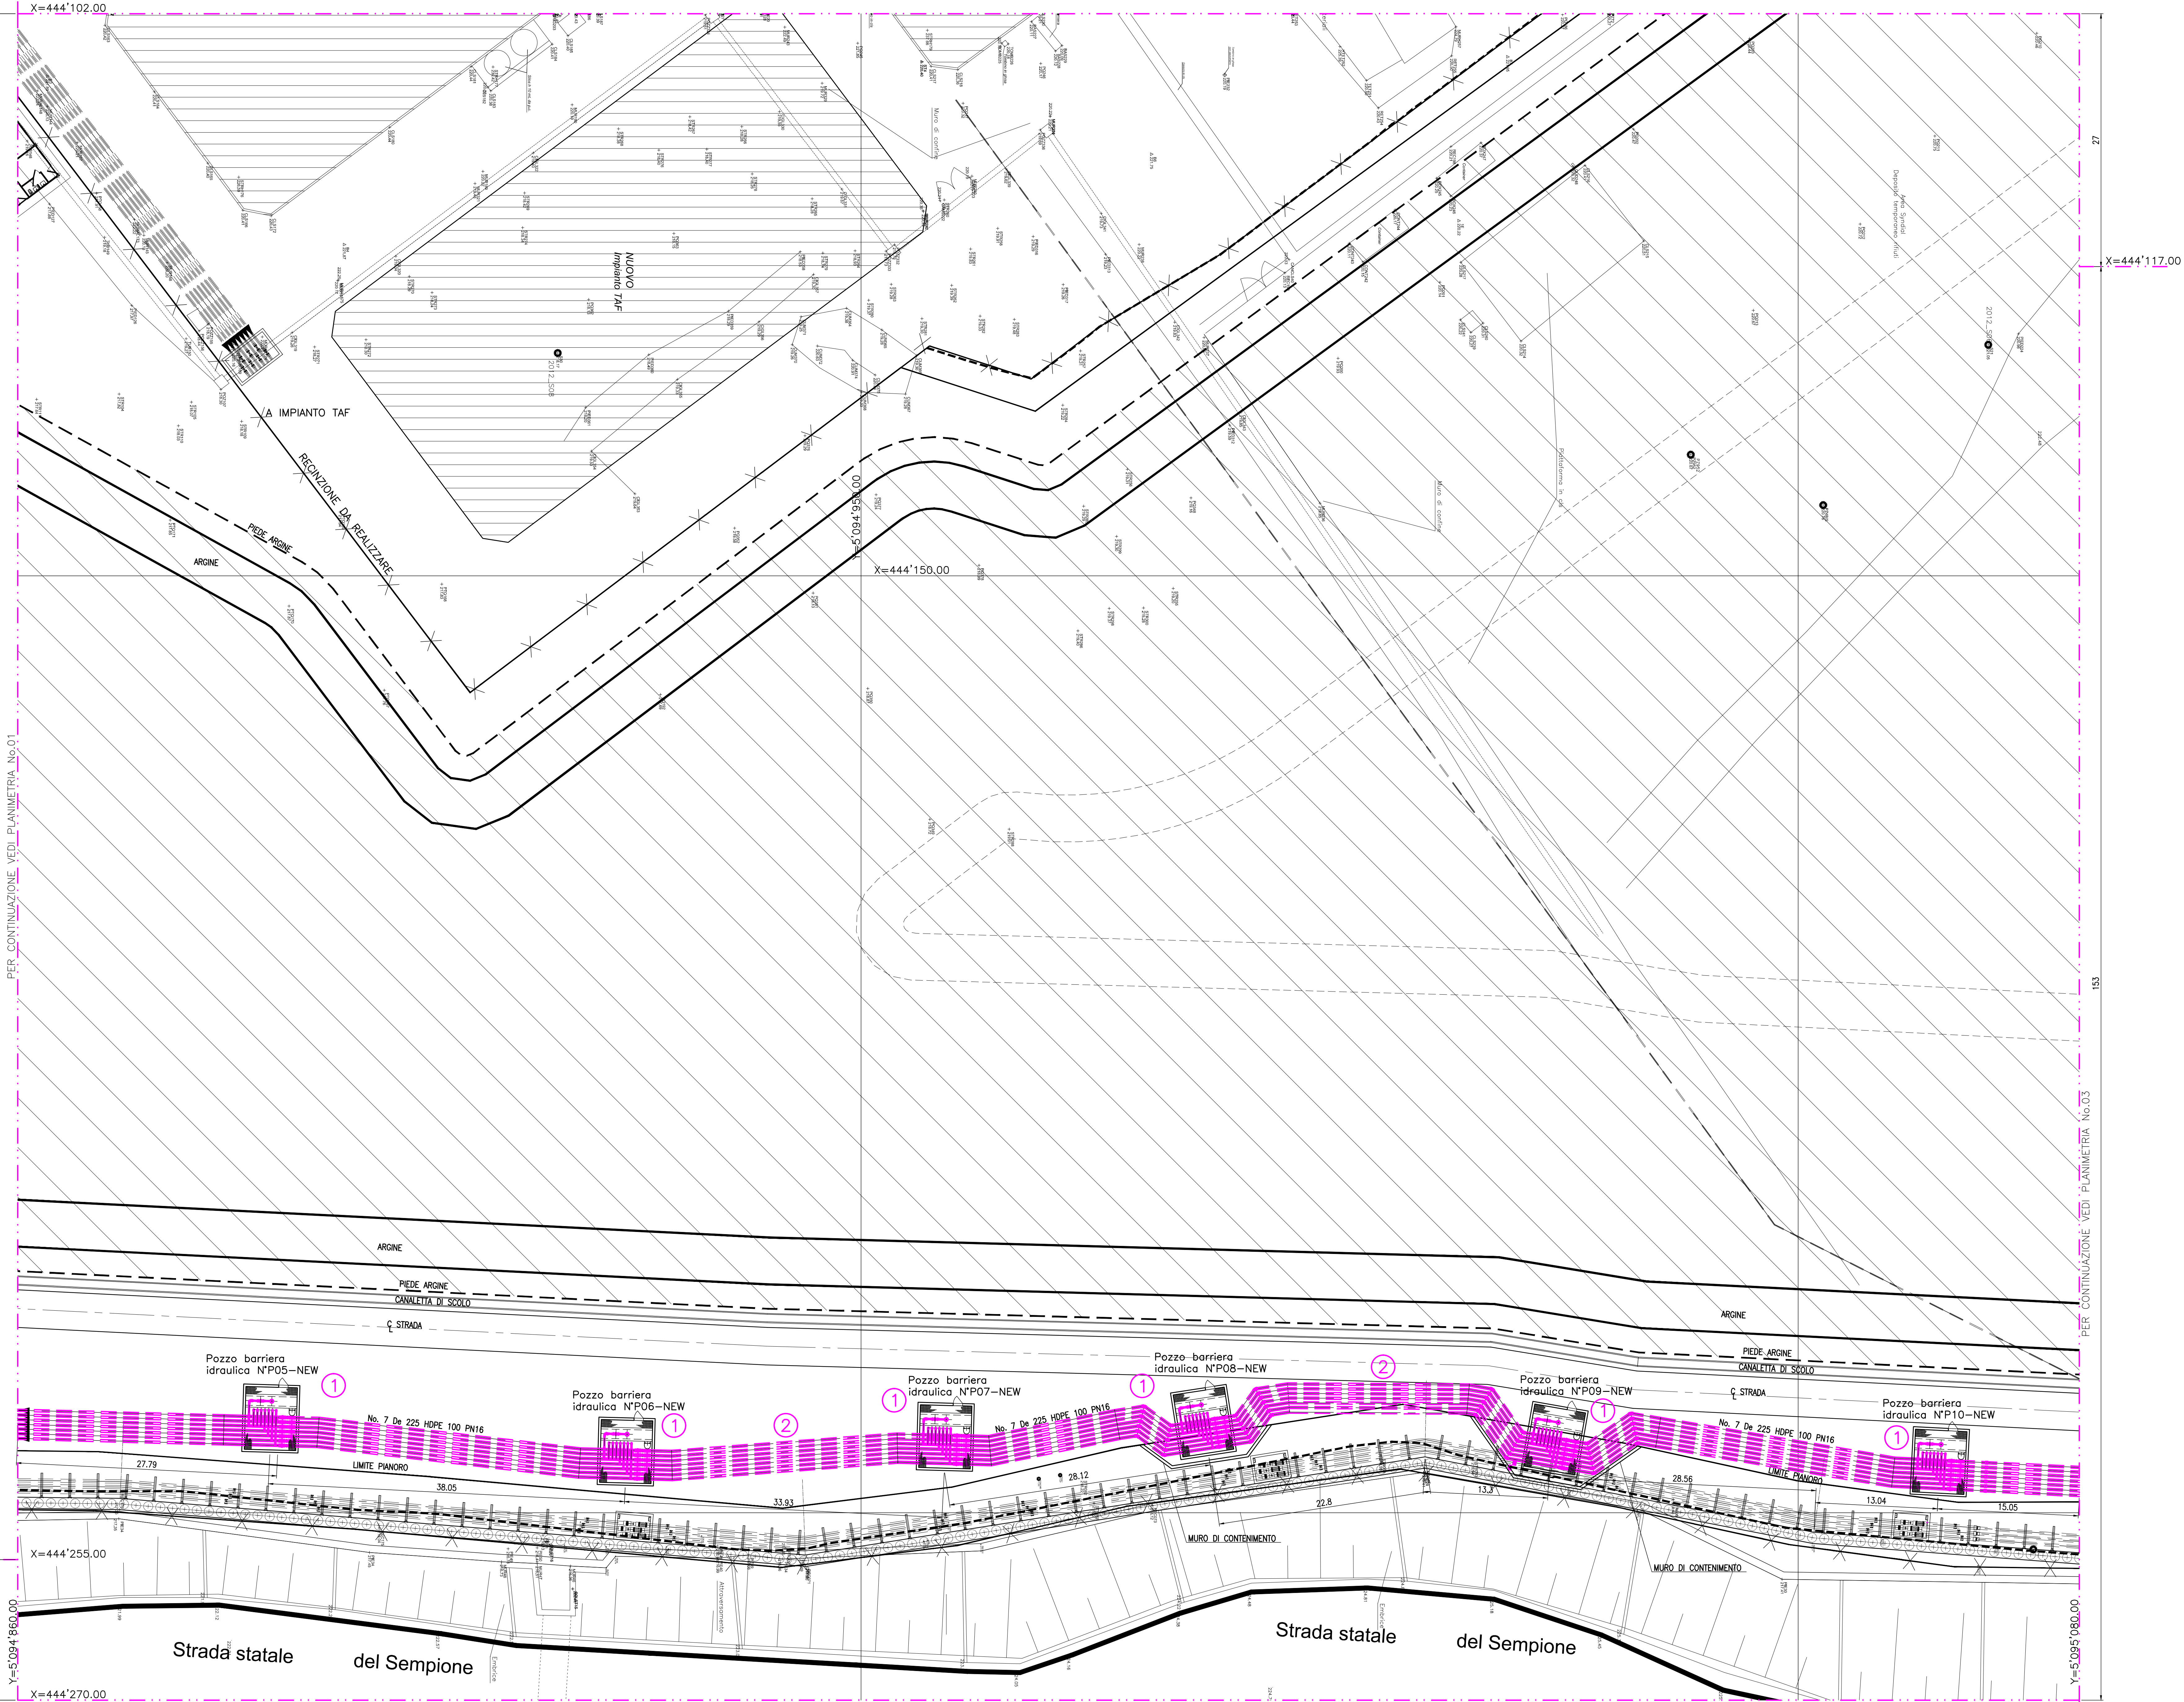

- LEGENDA FASE 3**
- DEMOLIZIONE POZZI ESISTENTI E PERFORAZIONE NUOVI POZZI AD AVVENUTA BONIFICA
 - REALIZZAZIONE N° 7 TUBI (De225 MAX) PER COLLEGAMENTO POZZI BARRIERA CONFIGURAZIONE DEFINITIVA INTERCONNECTING BARRIERA IDRAULICA/TAF
- LIMITA BATTERIA INTERCONNECTING
ALTRI

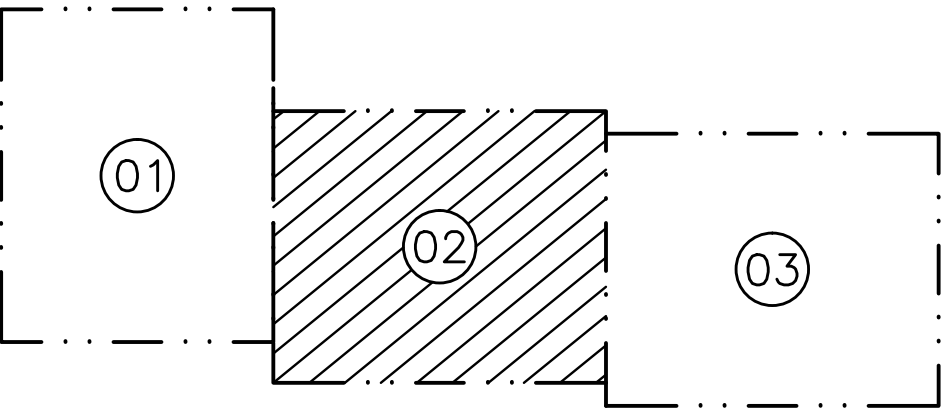

PINANTA CHIAVE

D. 01 GIUGNO 2012 EMISSIONE		MONTINI PIERAGOSTINI D'EMILIO	
Rev.	DATA	DESCRIZIONE	ELABORATO VERIFICATO APPROVATO
1	01/06/2012	Servizi di Ingegneria M.A.I. e PM&C	029258 02
2	01/06/2012	SITO DI PIEVE VERGONTE (VB) PROGETTO OPERATIVO DI BONIFICA	02-GB-A-63062
INTERFERENZE CON BARRIERA POZZI PLANIMETRIA AREA 02 FASE 3		REVISIONE	0
		FG.	1 di 1
		SCALA	1:250

SCALA GRAFICA - Graphic scale 1:250
0 5 10 15 20m