









DOCUMENTI DI RIFERIMENTO	N.
SCHEMA MECCANICO – FASE 3	02-GD-A-63000
PLANIMETRIA GENERALE – FASE 3	02-GB-A-63050
PLANIMETRIA ANDAMENTO TUBAZIONI – AREA 01-FASE 3	02-GB-A-63061
PLANIMETRIA ANDAMENTO TUBAZIONI – AREA 02-FASE 3	02-GB-A-63062
PLANIMETRIA ANDAMENTO TUBAZIONI – AREA 03-FASE 3	02-GB-A-63063

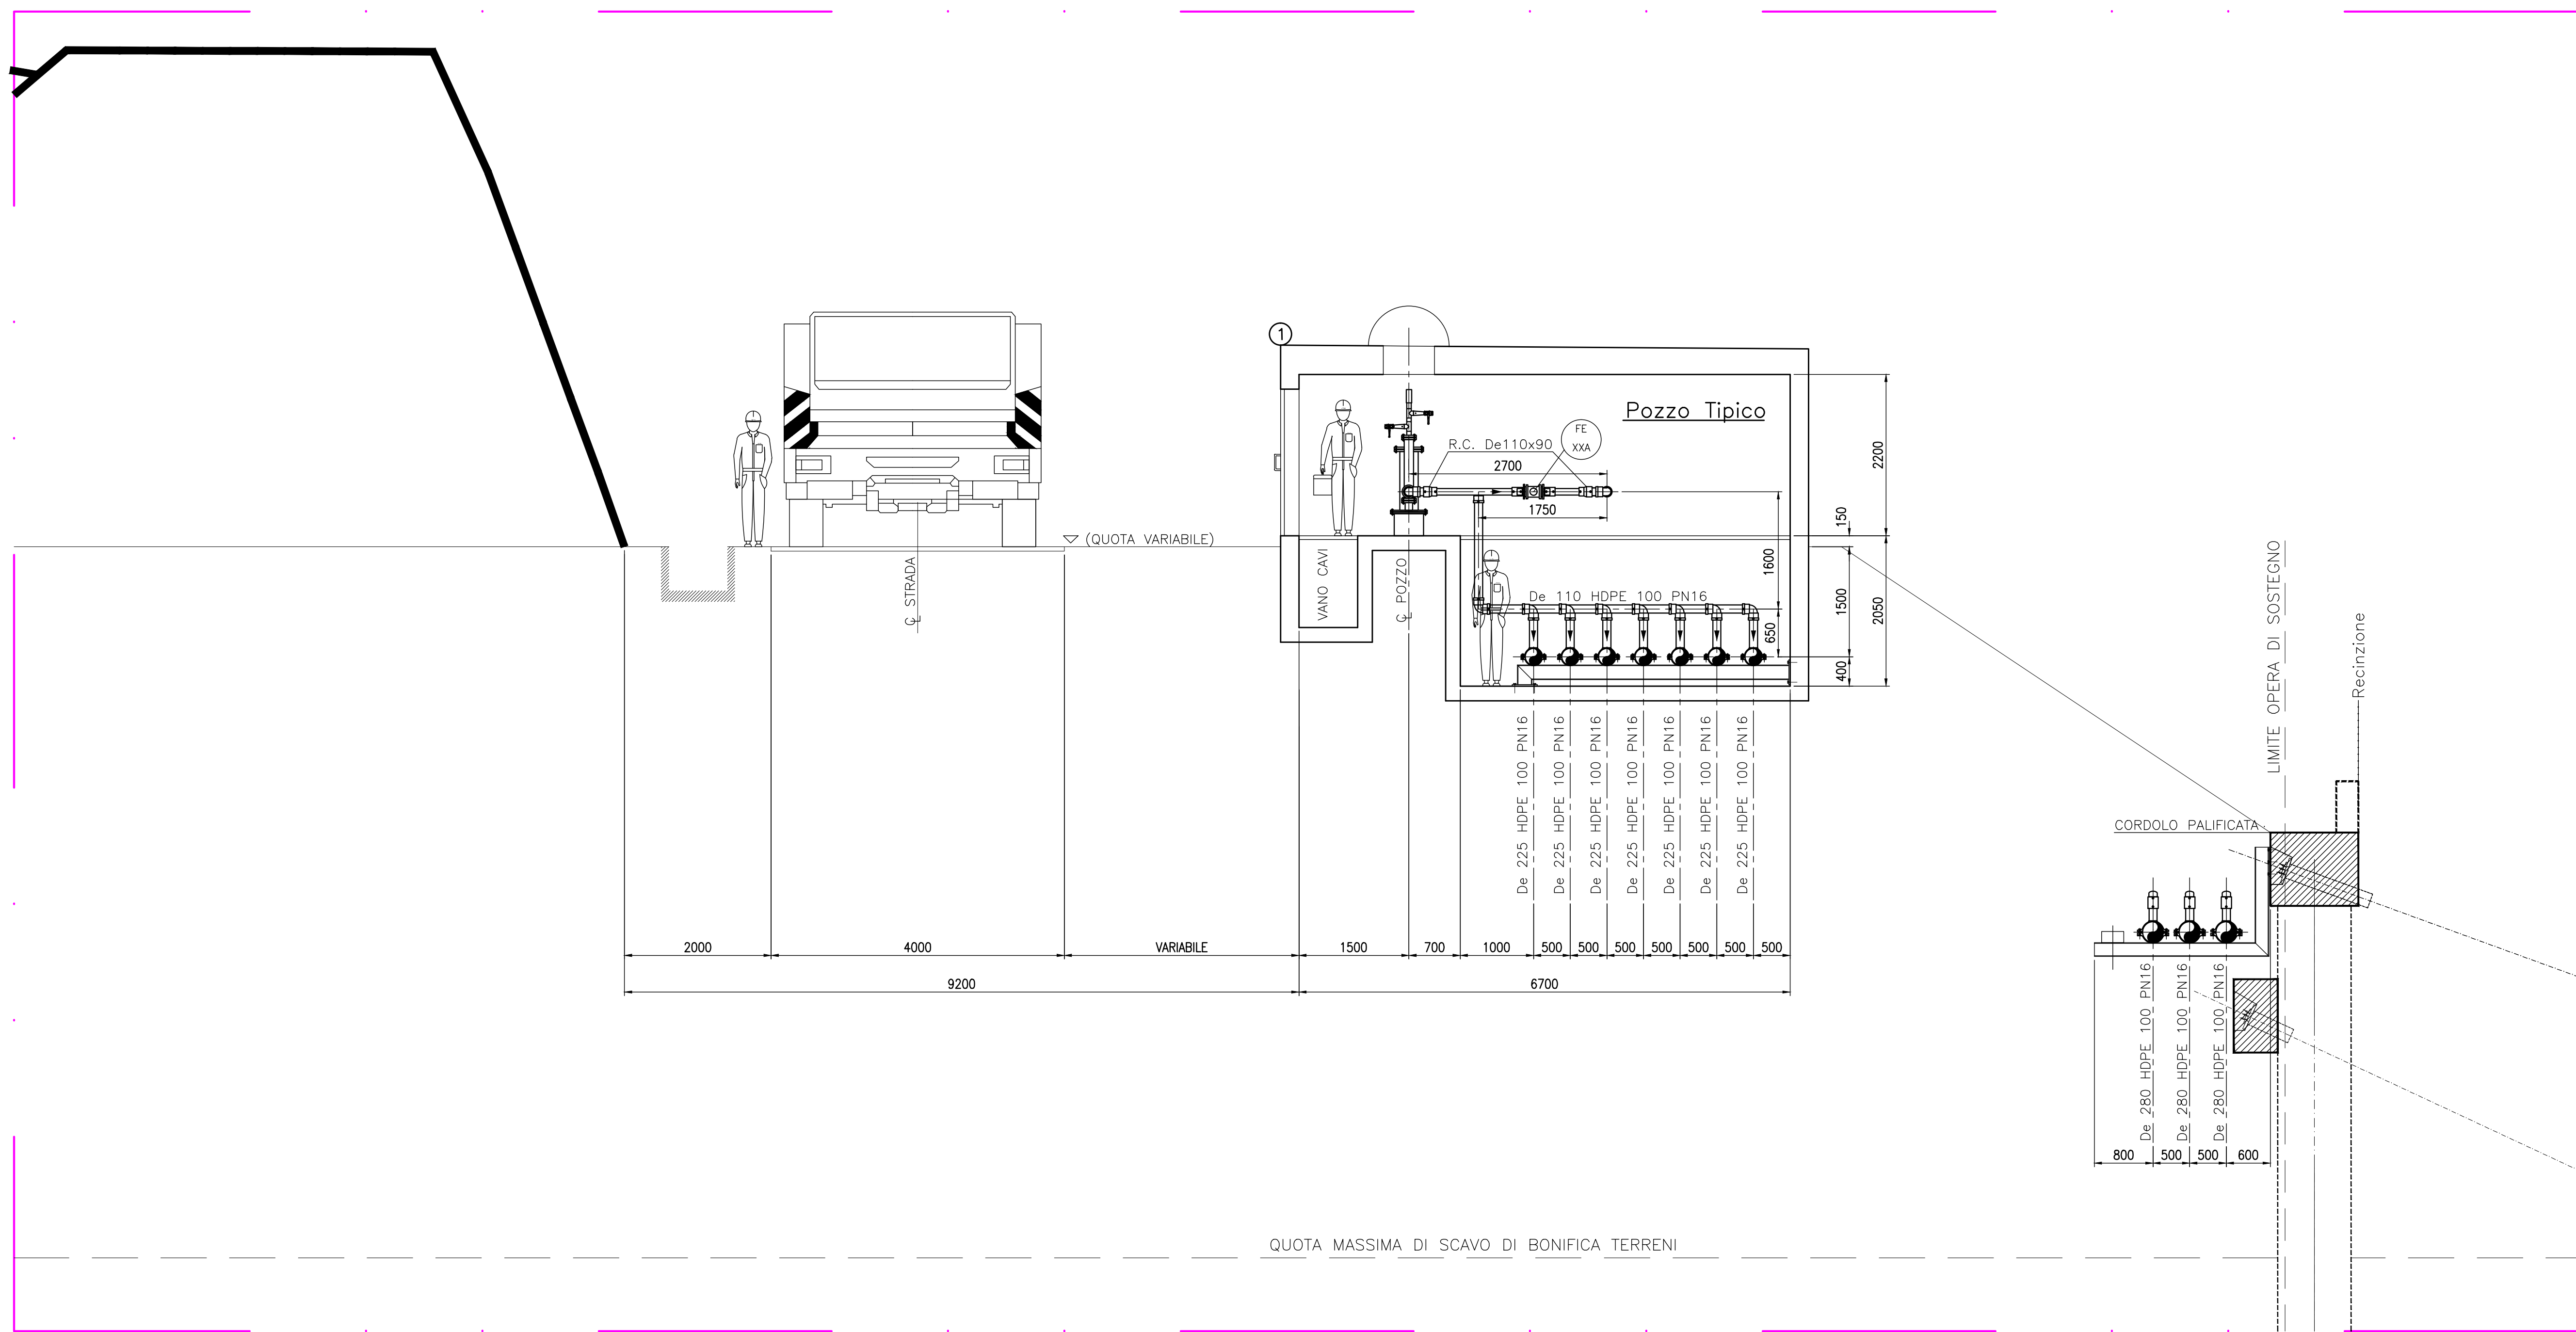

SEZIONE A-A

  - NOTE GENERALI

- 1)  QUOTA FONDO TUBO O ELEVAZIONE GENERICA
- 2)  QUOTA ASSE TUBO
- 3)  QUOTA ASSE VALVOLA
- 4)  QUOTA PIANO FLANGIA FACCIA INFERIORE
- 5)  QUOTA PIANO FLANGIA FACCIA SUPERIORE
- 6)  TUTTE LE QUOTE IN ELEVAZIONE SONO RIFERITE ALLA QUOTA 0,00 S.L.M.M.
- 7) TUTTE LE DIMENSIONI SONO IN MM.
- 8)  INDICA IL TIE-IN
- 9) TUTTE LE DIMENSIONI VANO VERIFICATE SUL POSTO DOPO IL MONTAGGIO DEI SUPPORTI, DELLE APPARECCHIATURE E PRIMA DELLA PREFABBRICAZIONE.


### LEGENDA FASE 3

DEMOLIZIONE POZZI ESISTENTI E PERFORAZIONE NUOVI POZZI  
AD AVVENUTA BONIFICA

REALIZZAZIONE N° 7 TUBI (De225 MAX) PER COLLEGAMENTO POZZI BARRIERA.  
CONFIGURAZIONE DEFINITIVA INTERCONNECTING BARRIERA IDRAULICA/TAF

ALTRI

LIMITA BATTERIA  
INTERCONNECTING

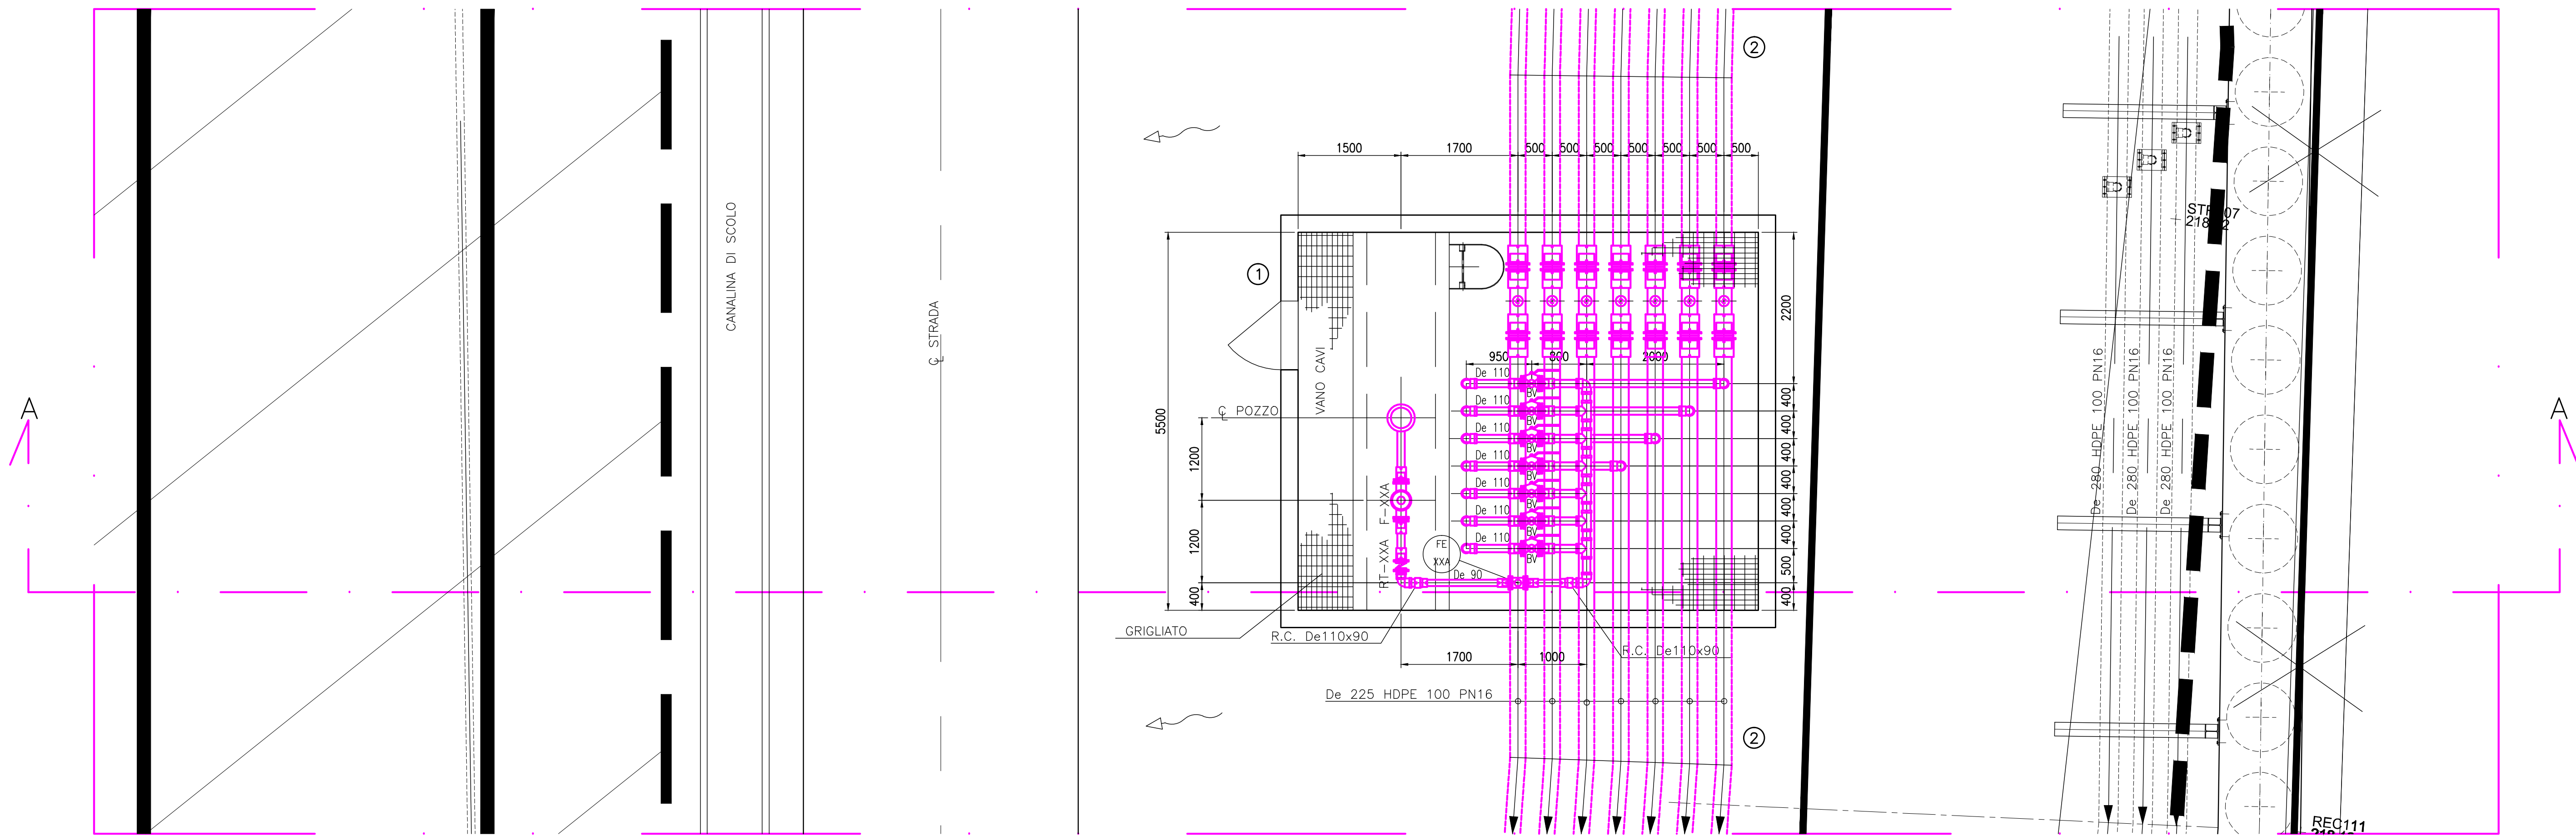

PIANTA POZZO TIPICO

	</
--	--	----