



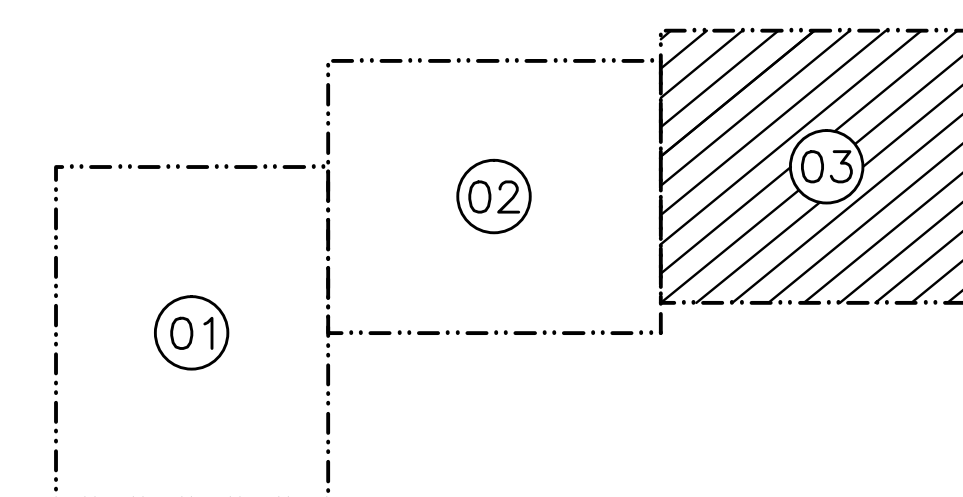
DOCUMENTI DI RIFERIMENTO	N.
SCHEMA MECCANICO – FASE 4	02-GD-A-64000
PLANIMETRIA GENERALE – FASE 4	02-GD-A-64050
PLANIMETRIA ANDAMENTO TUBAZIONI – AREA 01-FASE 4	02-GD-A-64061
PLANIMETRIA ANDAMENTO TUBAZIONI – AREA 02-FASE 4	02-GD-A-64062
PIANTE E SEZIONI – POZZI TIPICI ANAS-FASE 4	02-GC-B-64600

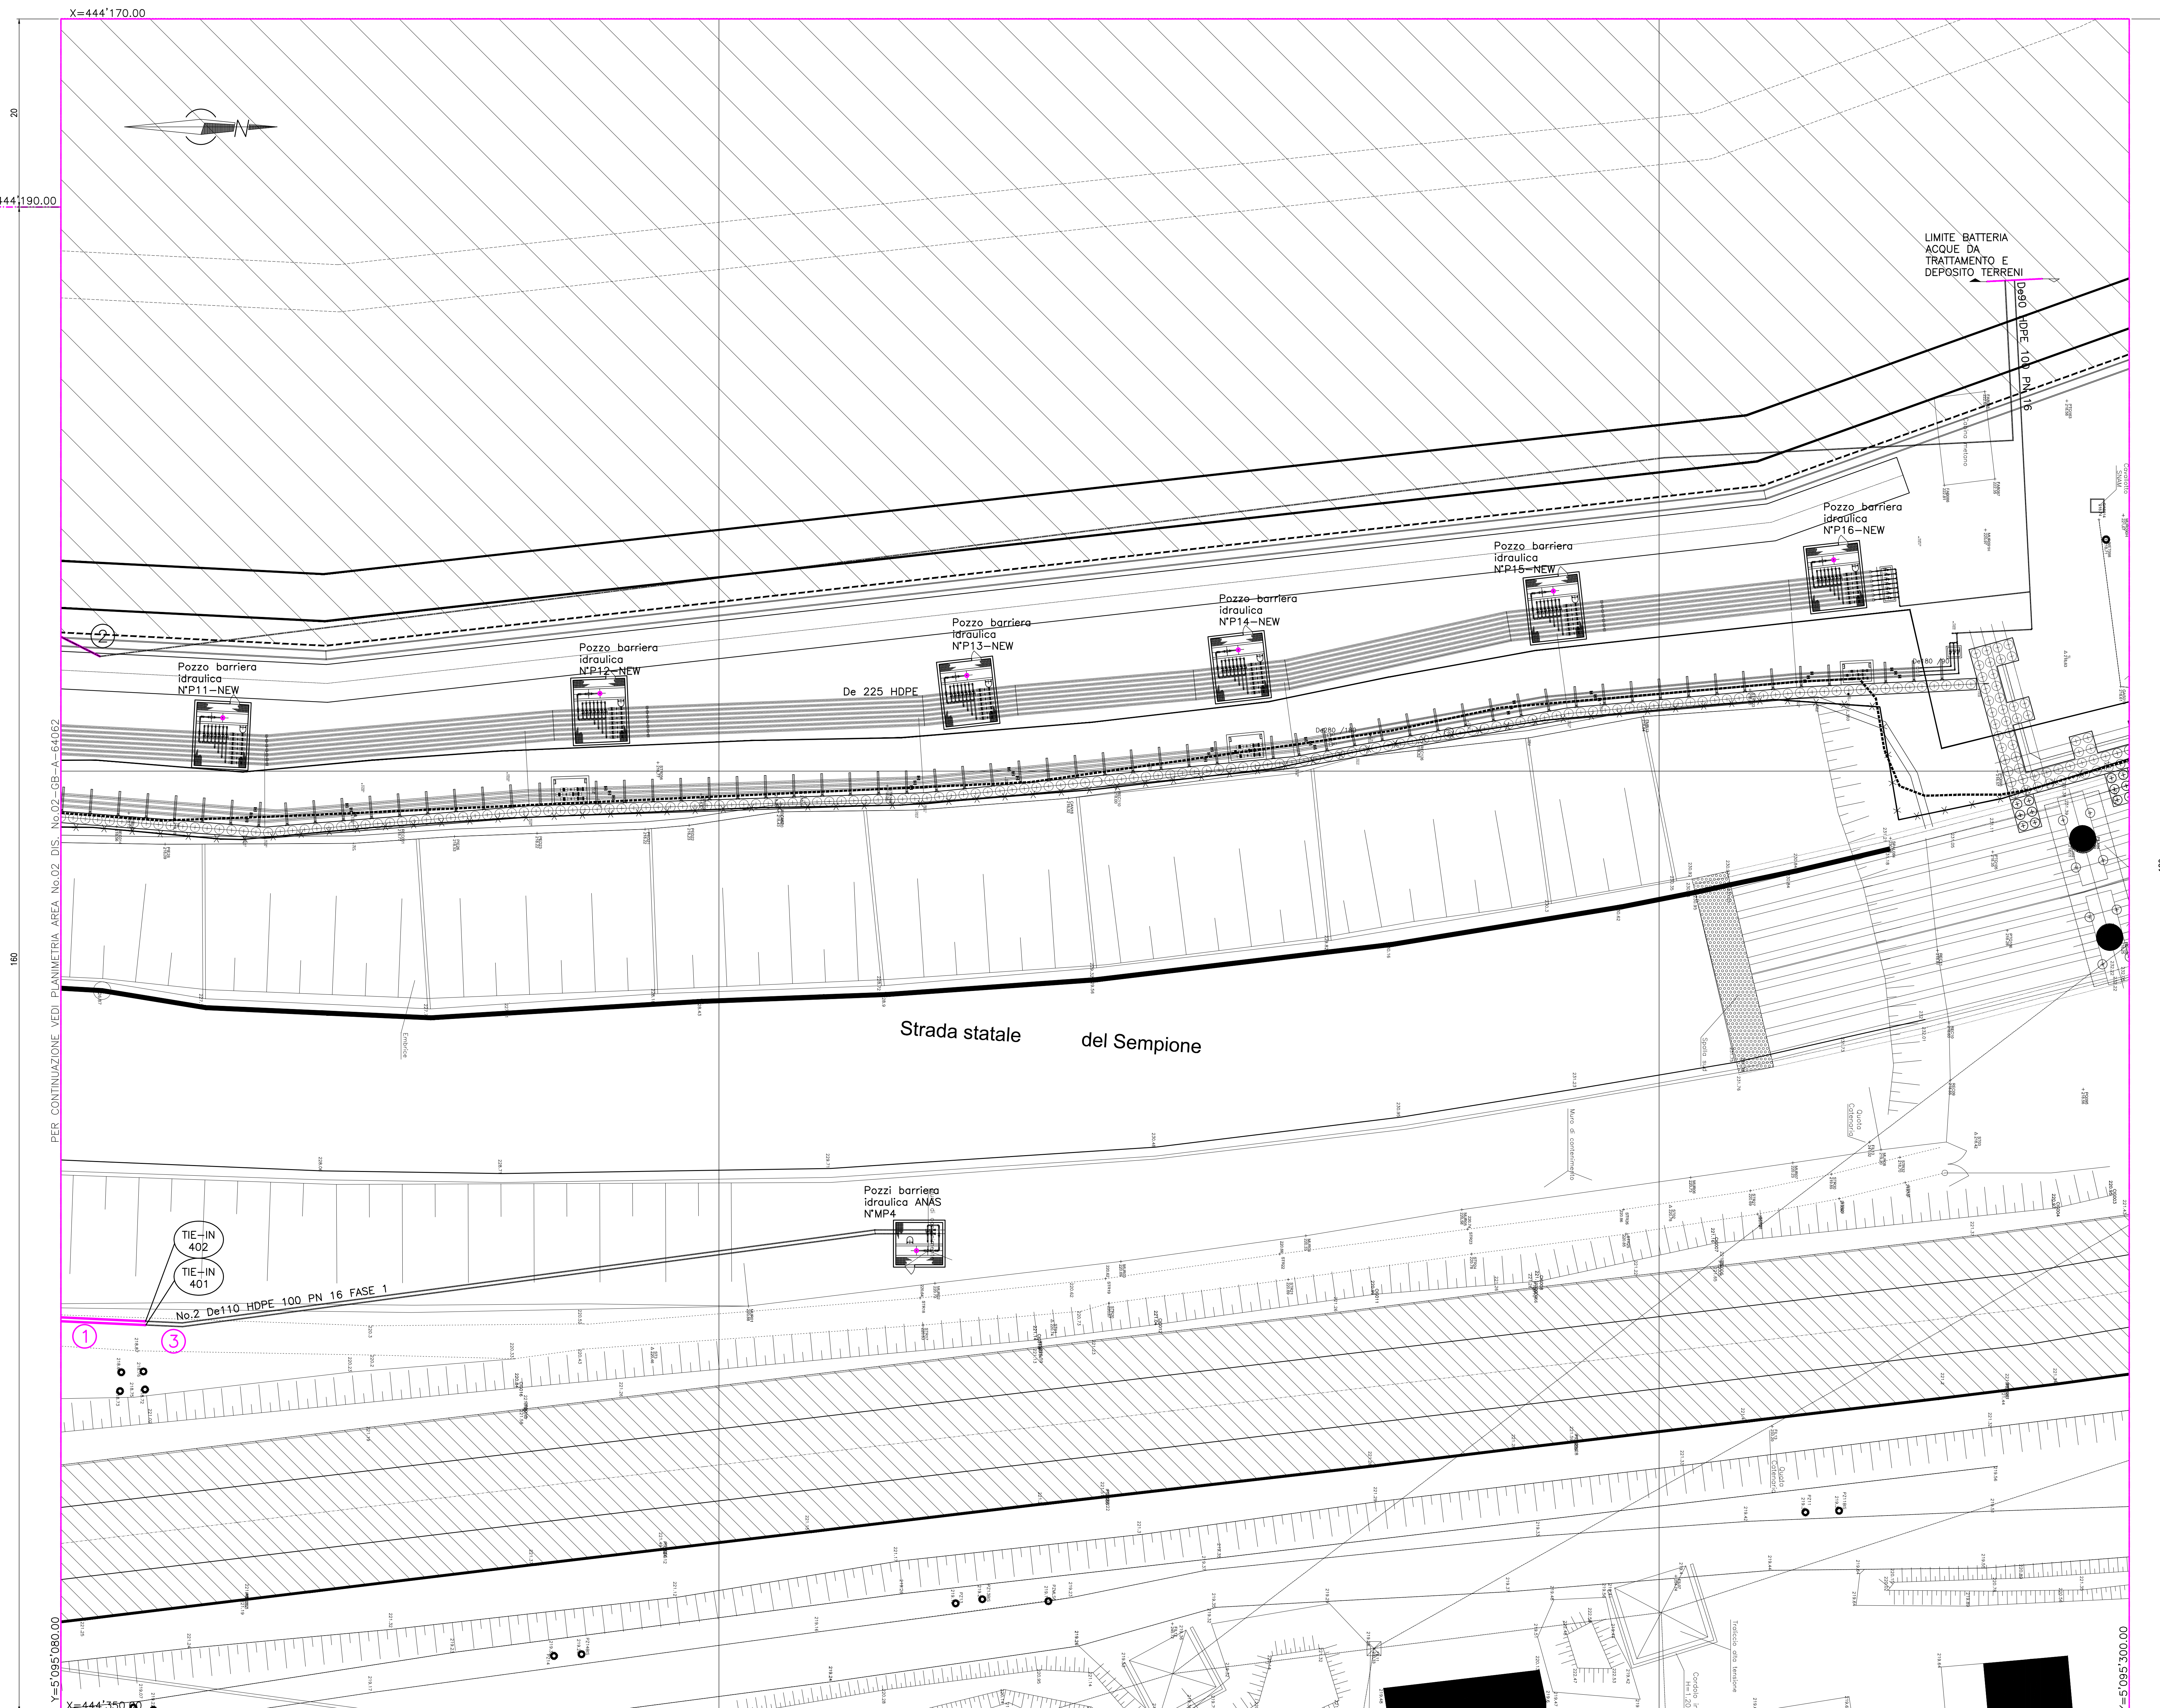

LEGENDA FASE 4

- ① POSA N°2 TUBAZIONI De 280 MAX LUNGO LA PALIFICATA DI SOSTEGNO SS 33 LATO EST
- ② REALIZZAZIONE IN UN COLLETTORE MANDATA M1,M2,MS2 E COLLEGAMENTO A NUOVI COLLETTORI
- ③ COLLEGAMENTO MP4 AI NUOVI COLLETTORI
- ④ DEMOLIZIONE MS3, MS4, MS5, MP3 E RIPERFORAZIONE AD AVVENUTA BONIFICA. COLLEGAMENTO POZZI A NUOVI COLLETTORI

ALTRI  LIMITA BATTERIA
INTERCONNECTING



PIANTA CHIAVE

[illegible]