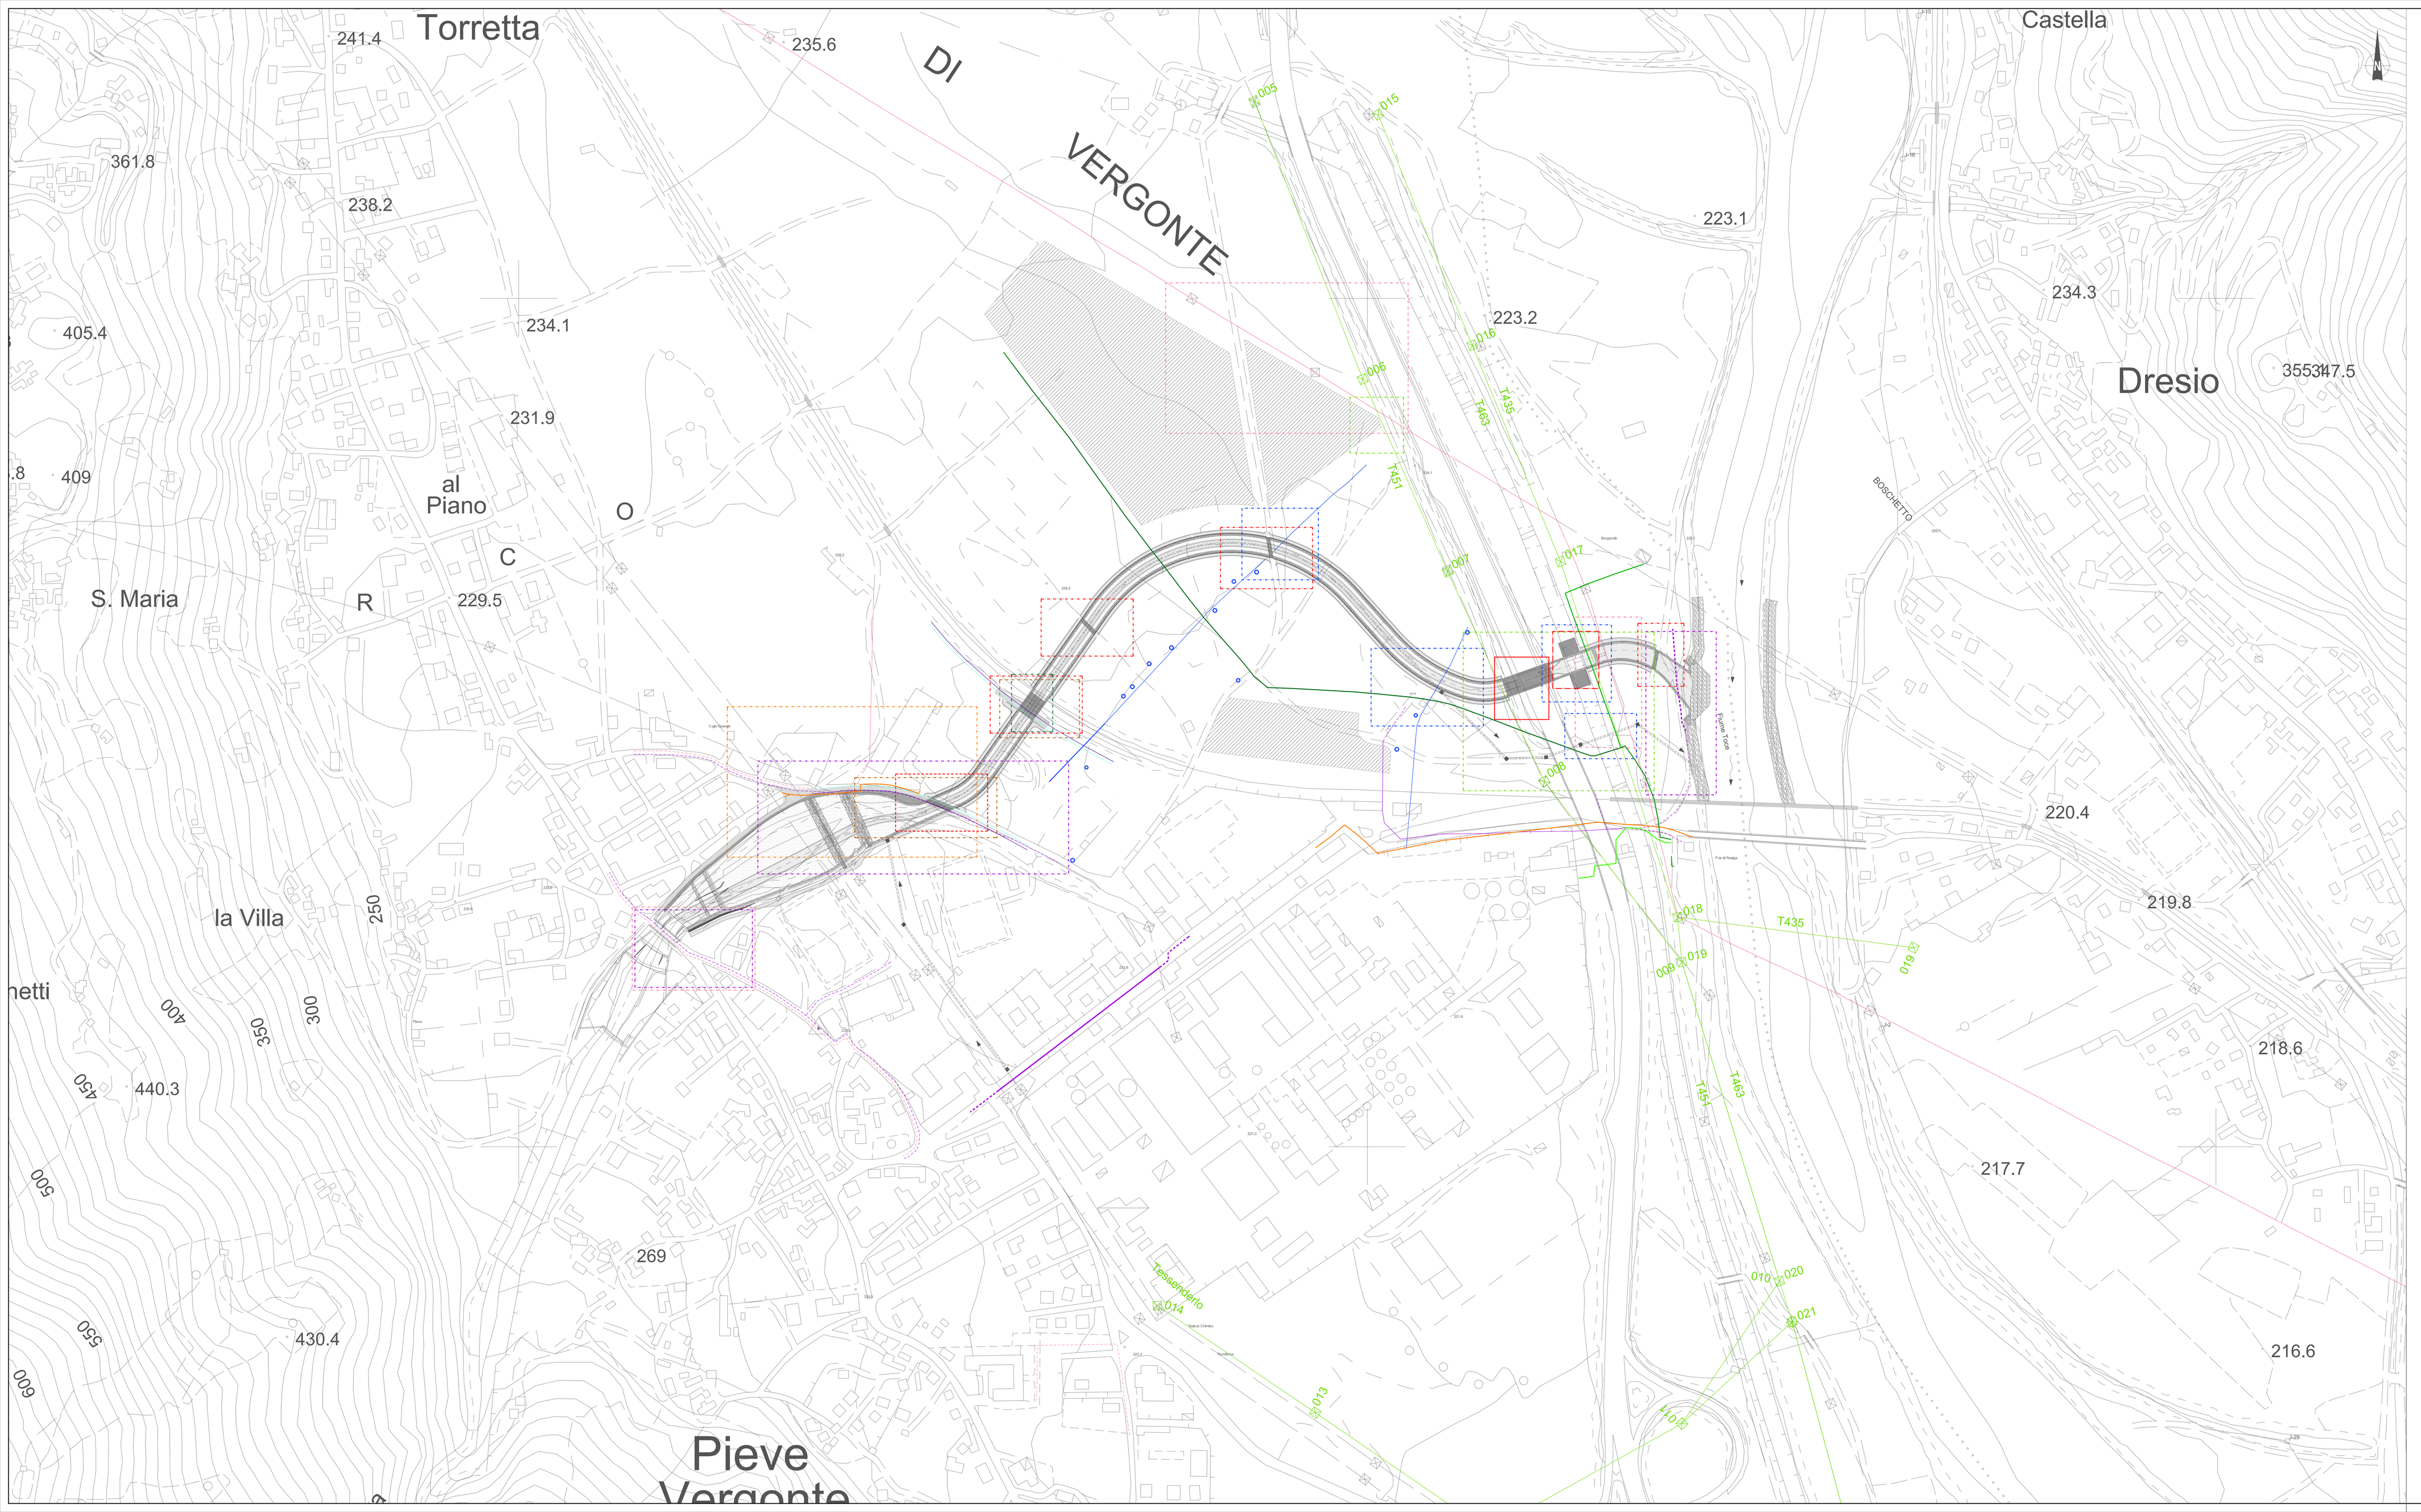

SIMBOLOGIA	DESCRIZIONE
	INTERFERENZA SS 33 DEL SEMPIONE
	PALI ELETTRICI RFI ESISTENTI
	INTERFERENZA CON PALI ELETTRICI RFI
	LINEA AEREA TERNA ESISTENTE
	INTERFERENZE DELLA LINEA AEREA TERNA
	LINEA MT. 15 KV – AEREA ESISTENTE
	LINEA MT. 0,4 KV – INTERRATA ESISTENTE
	LINEA BT. 15 KV – AEREA ESISTENTE
	LINEA BT. 0,4 KV – INTERRATA ESISTENTE
	INTERFERENZE CON LA LINEA DI MT. AEREA
	INTERFERENZE CON LE LINEE DI MT. E DI BT. INTERRATE
	INTERFERENZA CANALE IDROELETTRICO
	RETE ACQUA INDUSTRIALE ESISTENTE
	POZZO DI PROPRIETÀ "TESSENDERLO" ESISTENTI
	INTERFERENZE CON LA RETE ACQUA INDUSTRIALE
	LINEA 2IGAS ESISTENTE
	INTERFERENZA CON LA LINEA DEL GAS ESISTENTE
	LINEA SNAM ESISTENTE – TUBAZIONE SRG DN 200 (8")
	LINEA SNAM ESISTENTE – TUBAZIONE SRG DN 100 (4")
	LINEA SNAM ESISTENTE – TUBAZIONE SRG DN 80 (3")
	INTERFERENZA VIABILITÀ COMUNALE E PODERALE
	INTERFERENZA VIA CARLO MARX
	ILLUMINAZIONE VIABILITÀ PUBBLICA ESISTENTE
	INTERFERENZA CON ILLUMINAZIONE DELLA VIABILITÀ PUBBLICA
	LINEA ACQUEDOTTO ESISTENTE
	INTERFERENZA CON LINEA ACQUEDOTTO ESISTENTE
	LINEA FOGNATURA ESISTENTE
	INTERFERENZA CON LINEA FOGNATURA ESISTENTE

PER LA RISOLUZIONE DELLE INTERFERENZE SI RIMANDA AI PROGETTI DI DETTAGLIO RELATIVI.

LE INTERFERENZE CON LE LINEE DELLE FOGNATURE E LE LINEE SNAM ESISTENTI VERRANNO RISOLTE ATTRAVERSO LA RICOLLOCAZIONE DELLE RISPETTIVE TUBAZIONI.

DOCUMENTO DI PROPRIETÀ SAIPEM, LA SOCIETÀ TUTELERÀ I PROPRI DIRITTI IN SEDE CIVILE E PENALE A TERMINI DI LEGGE.

ORIGINATO
CERUTTI
Studio di architettura ed ingegneria
Via Marconi 29B n°14
28021 Borgomanero (NO)
Tel. e Fax 0322/835660
e-mail:studiocerutti@libero.it

TIMBRI – FIRME
dott. ing. Alessandro POLETTI
Ordine degli Ingegneri della
Provincia di Novara
Posizione n.1370

Annesso 9
PROGETTAZIONE DELLO SPOSTAMENTO DEL T. MARMAZZA E DELL'OPERA DI DRENAGGIO DELLA FALDA A MONTE DEL SITO
Planimetria interferenze

ELAB. N. 9.3
SCALA 1 : 2.500

Rev.	DATA	DESCRIZIONE	ELABORATO	VERIFICATO	APPROVATO
0	LUGLIO 2012	EMISSIONE	CERUTTI	STIMULO	STIMULO

PROGETTISTA: saipem
COMMESSA 029258
UNITA' N. 02

SUDDIVISIONE: syndial
ELAB. N. ---

Servizi di Ingegneria
M.A.I. e PM&C

SITO DI PIEVE VERGONTE (VB)
PROGETTO OPERATIVO DI BONIFICA

Annesso 9
PROGETTAZIONE DELLO SPOSTAMENTO DEL T. MARMAZZA E DELL'OPERA DI DRENAGGIO DELLA FALDA A MONTE DEL SITO