



PLANIMETRIA GENERALE

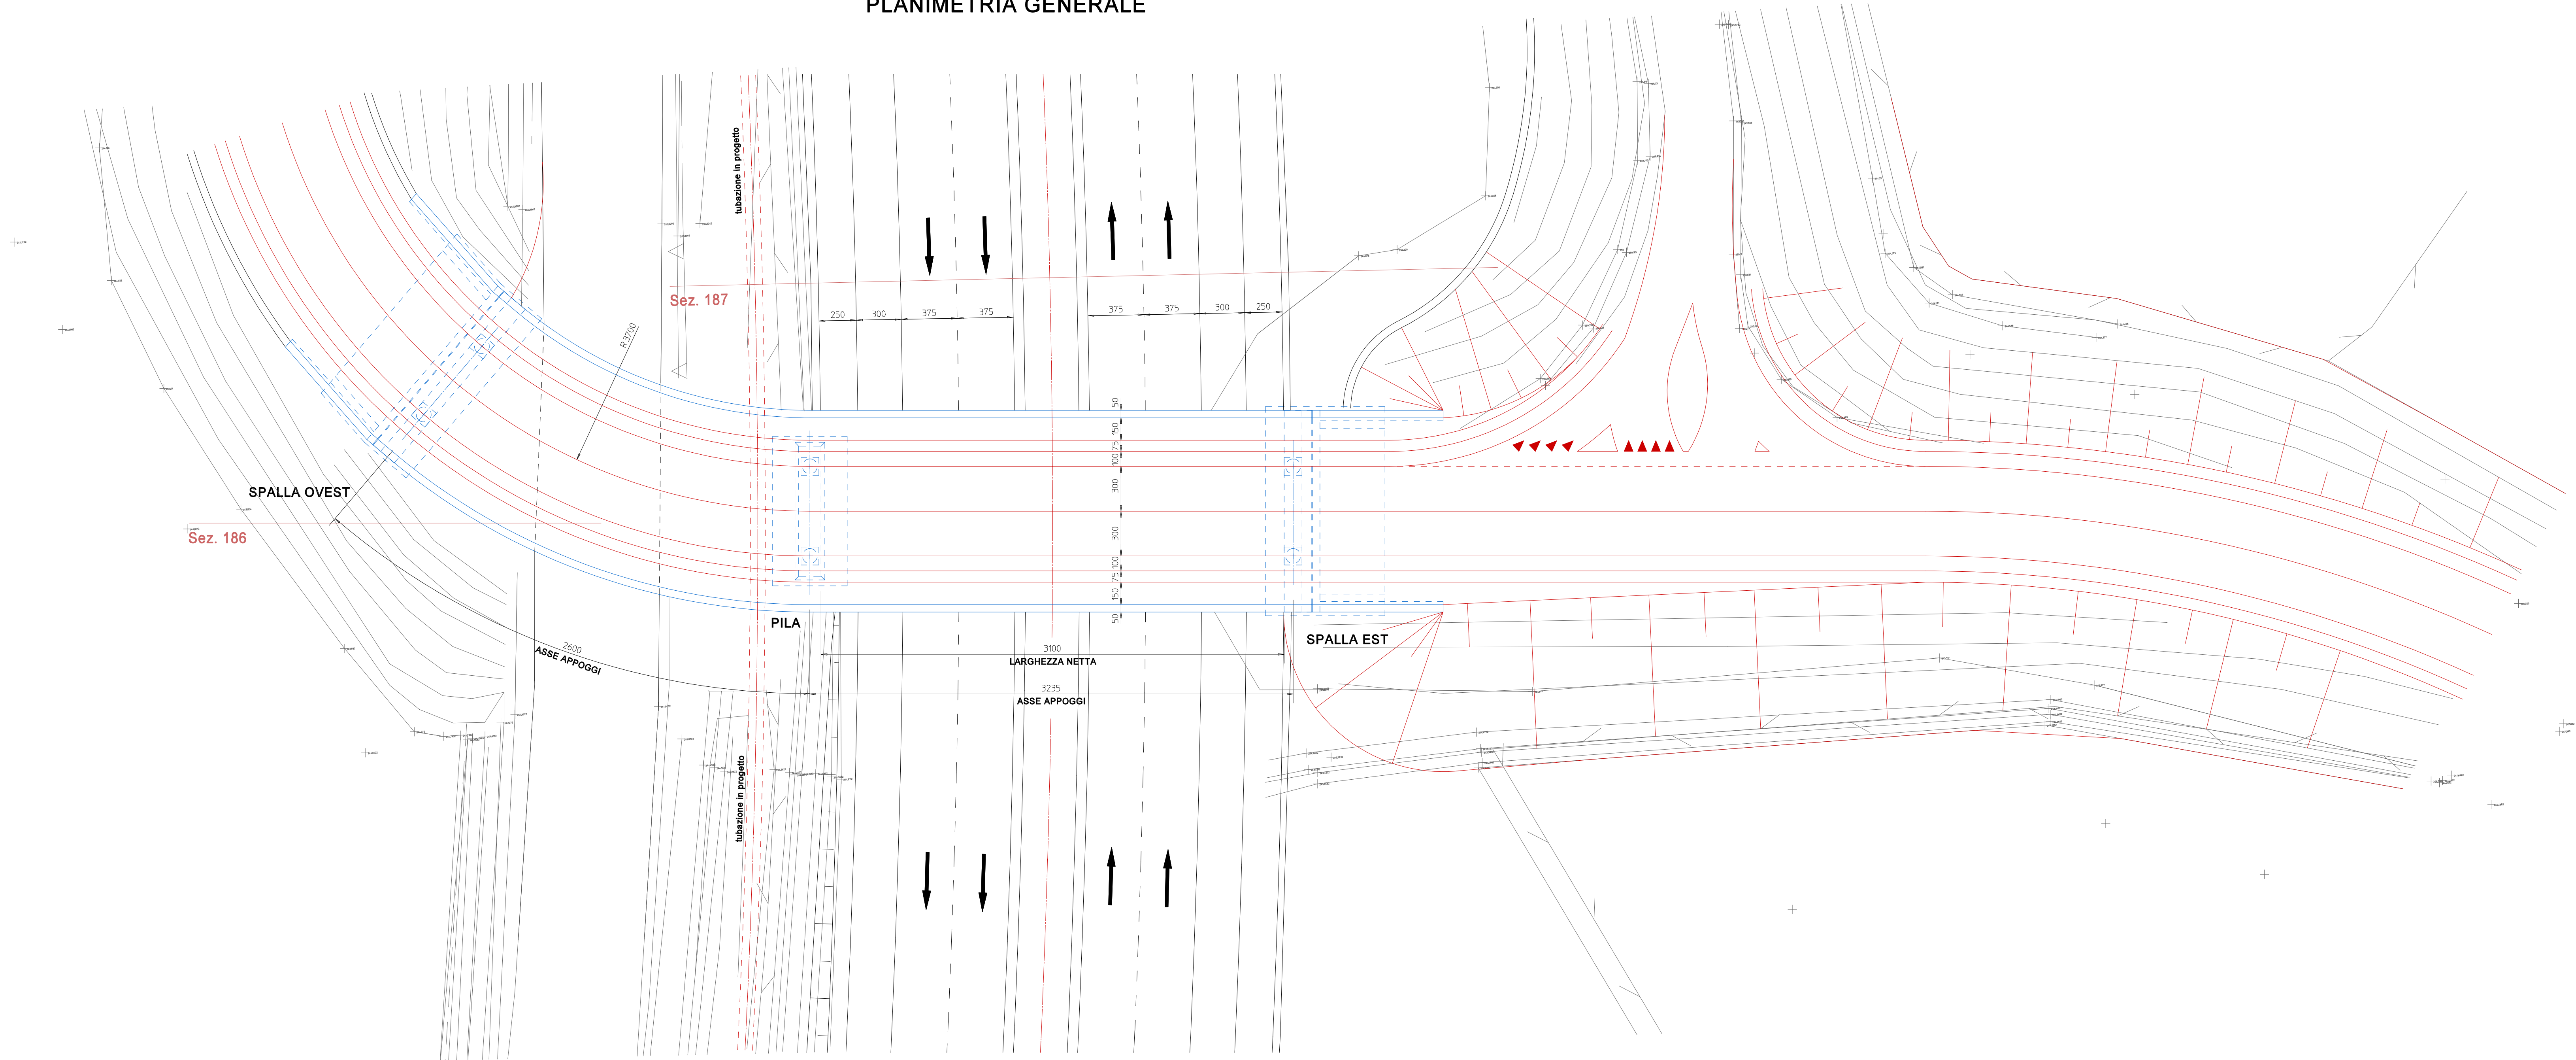


SEZIONE LONGITUDINALE IN ASSE

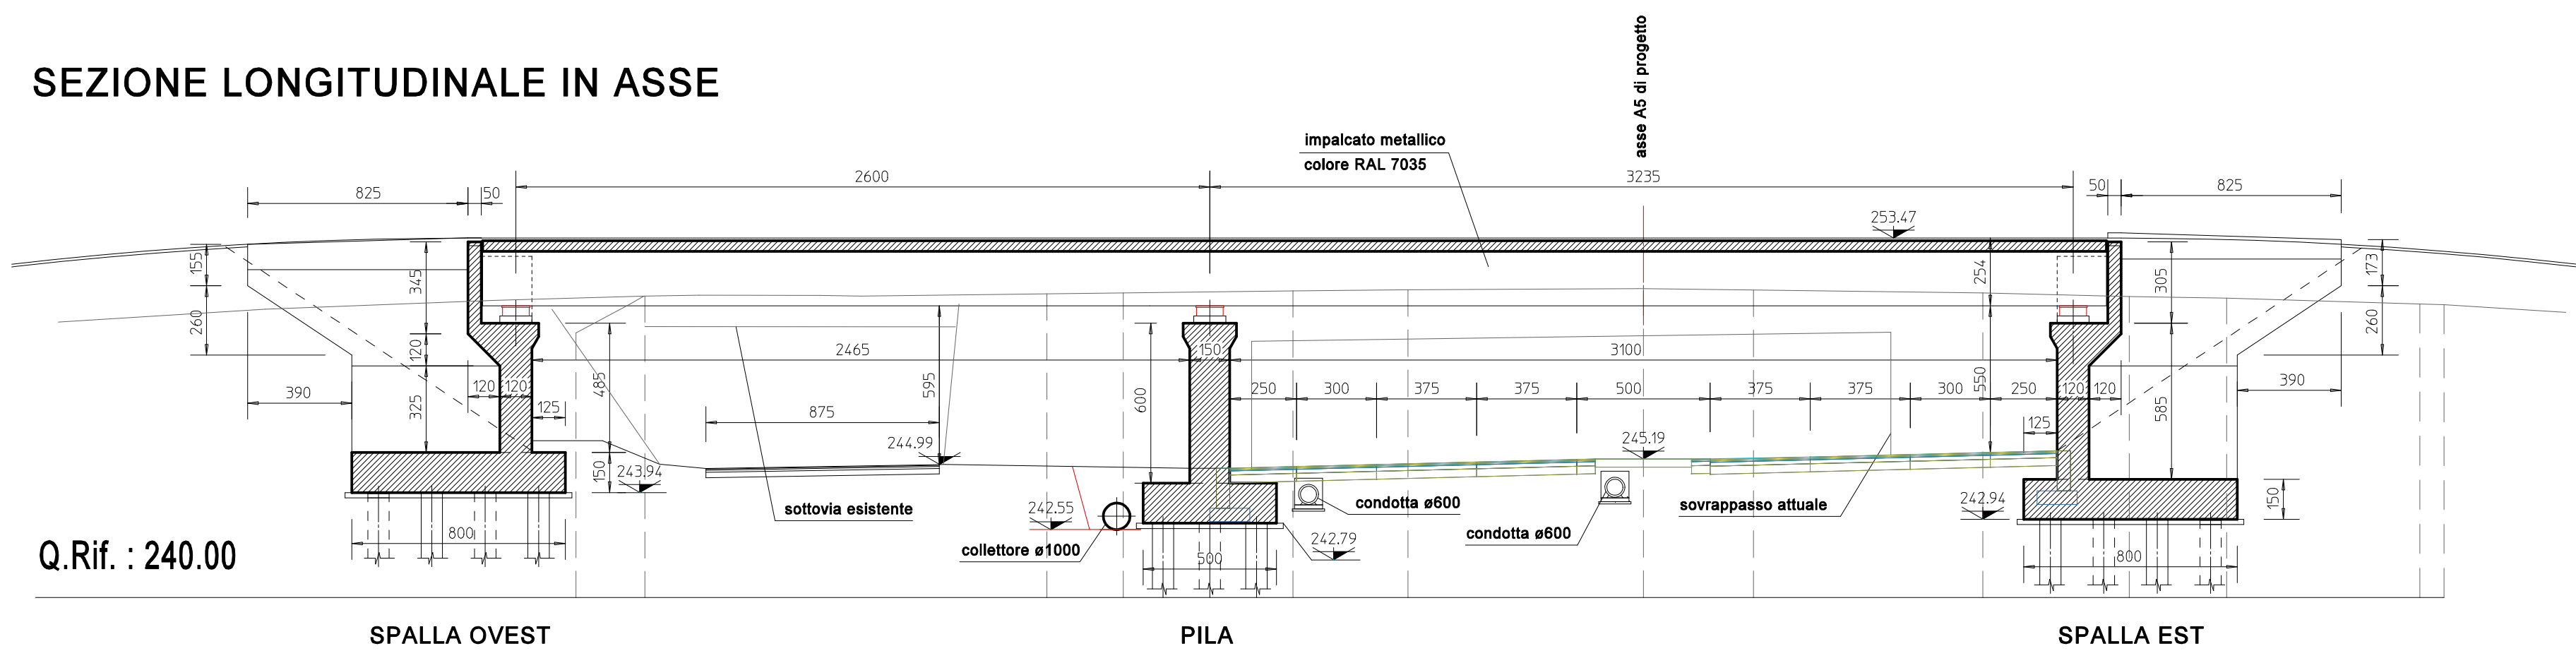


Q.Rif. : 240.00


CARPENTERIA SPALLA OVEST

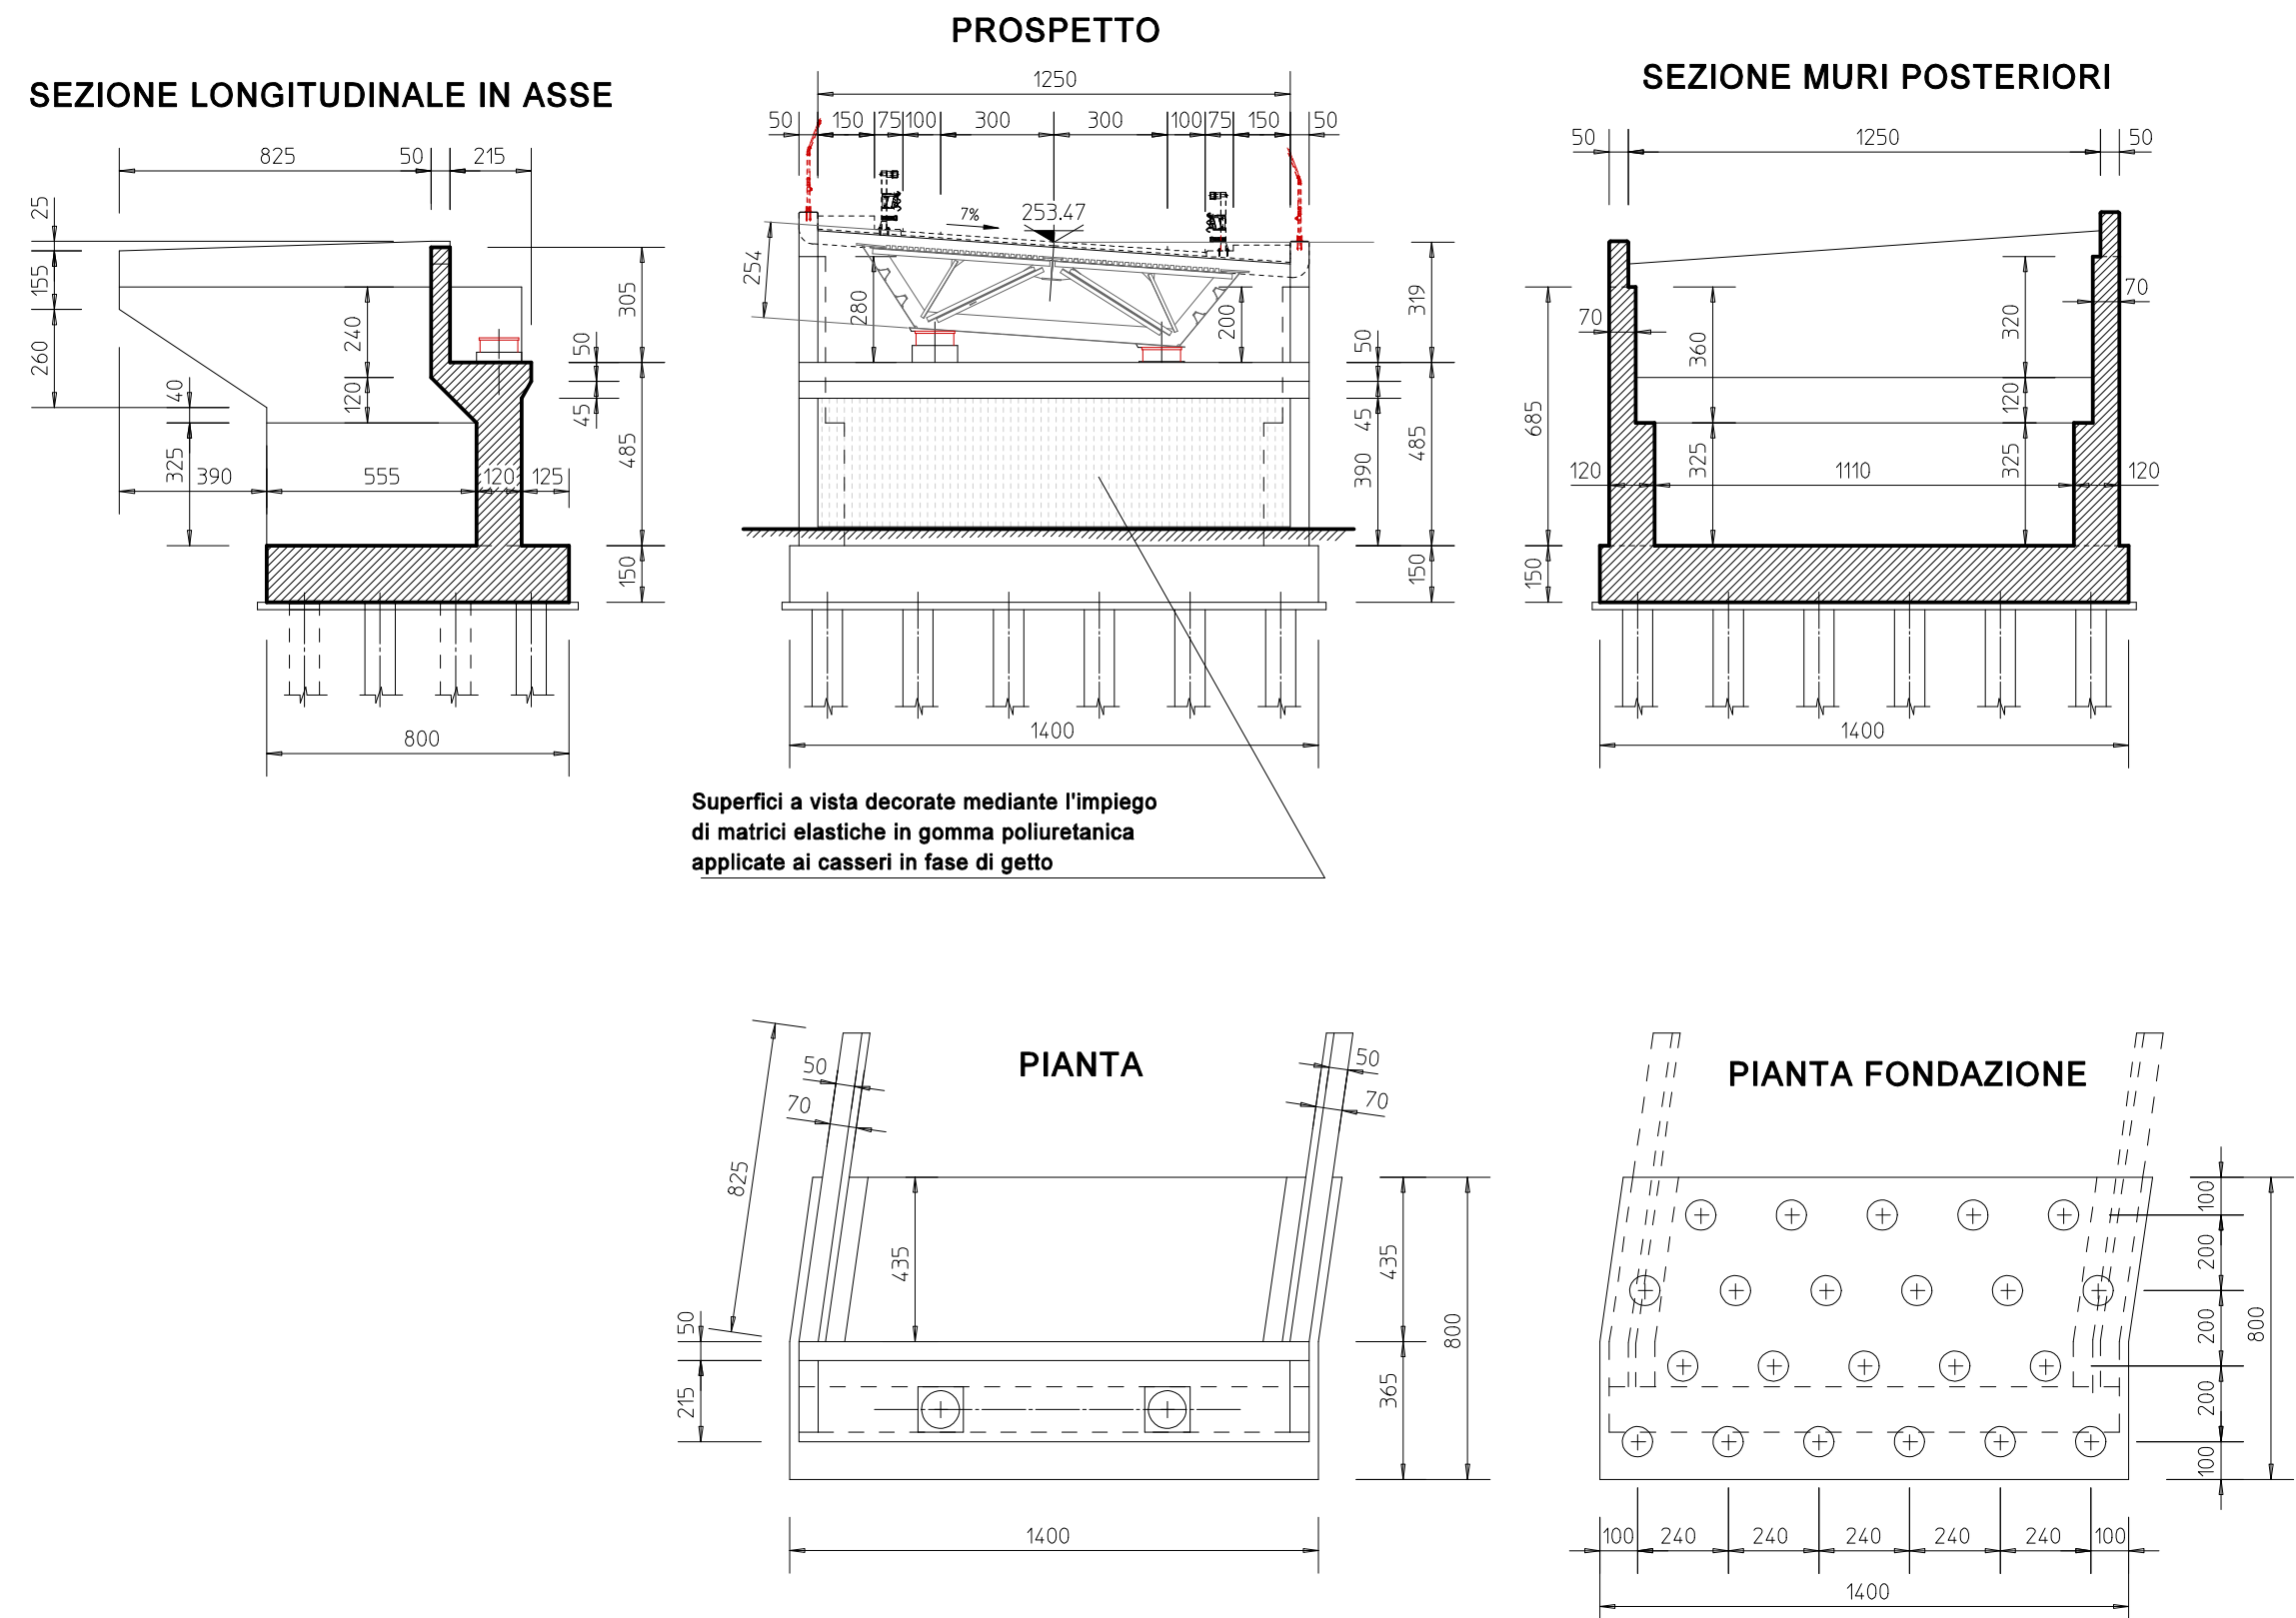

CARPENTERIA PILA

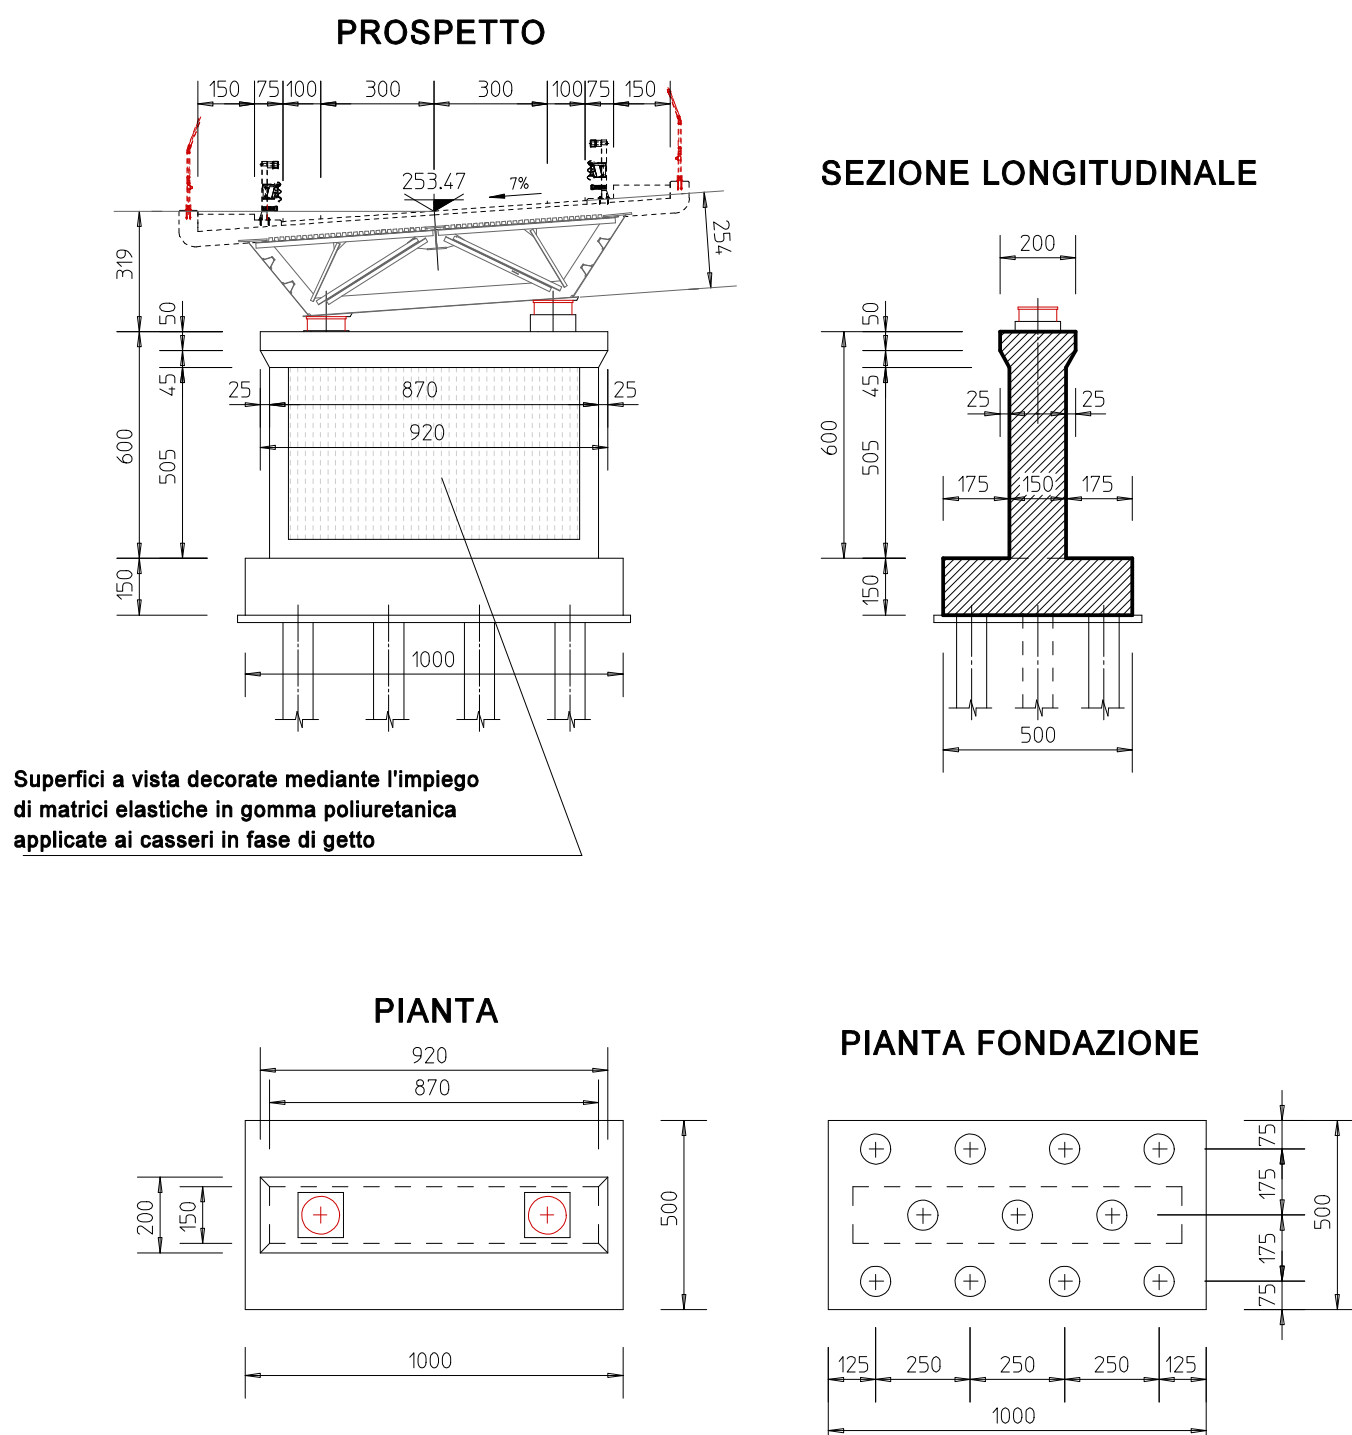

CARPENTERIA SPALLA EST

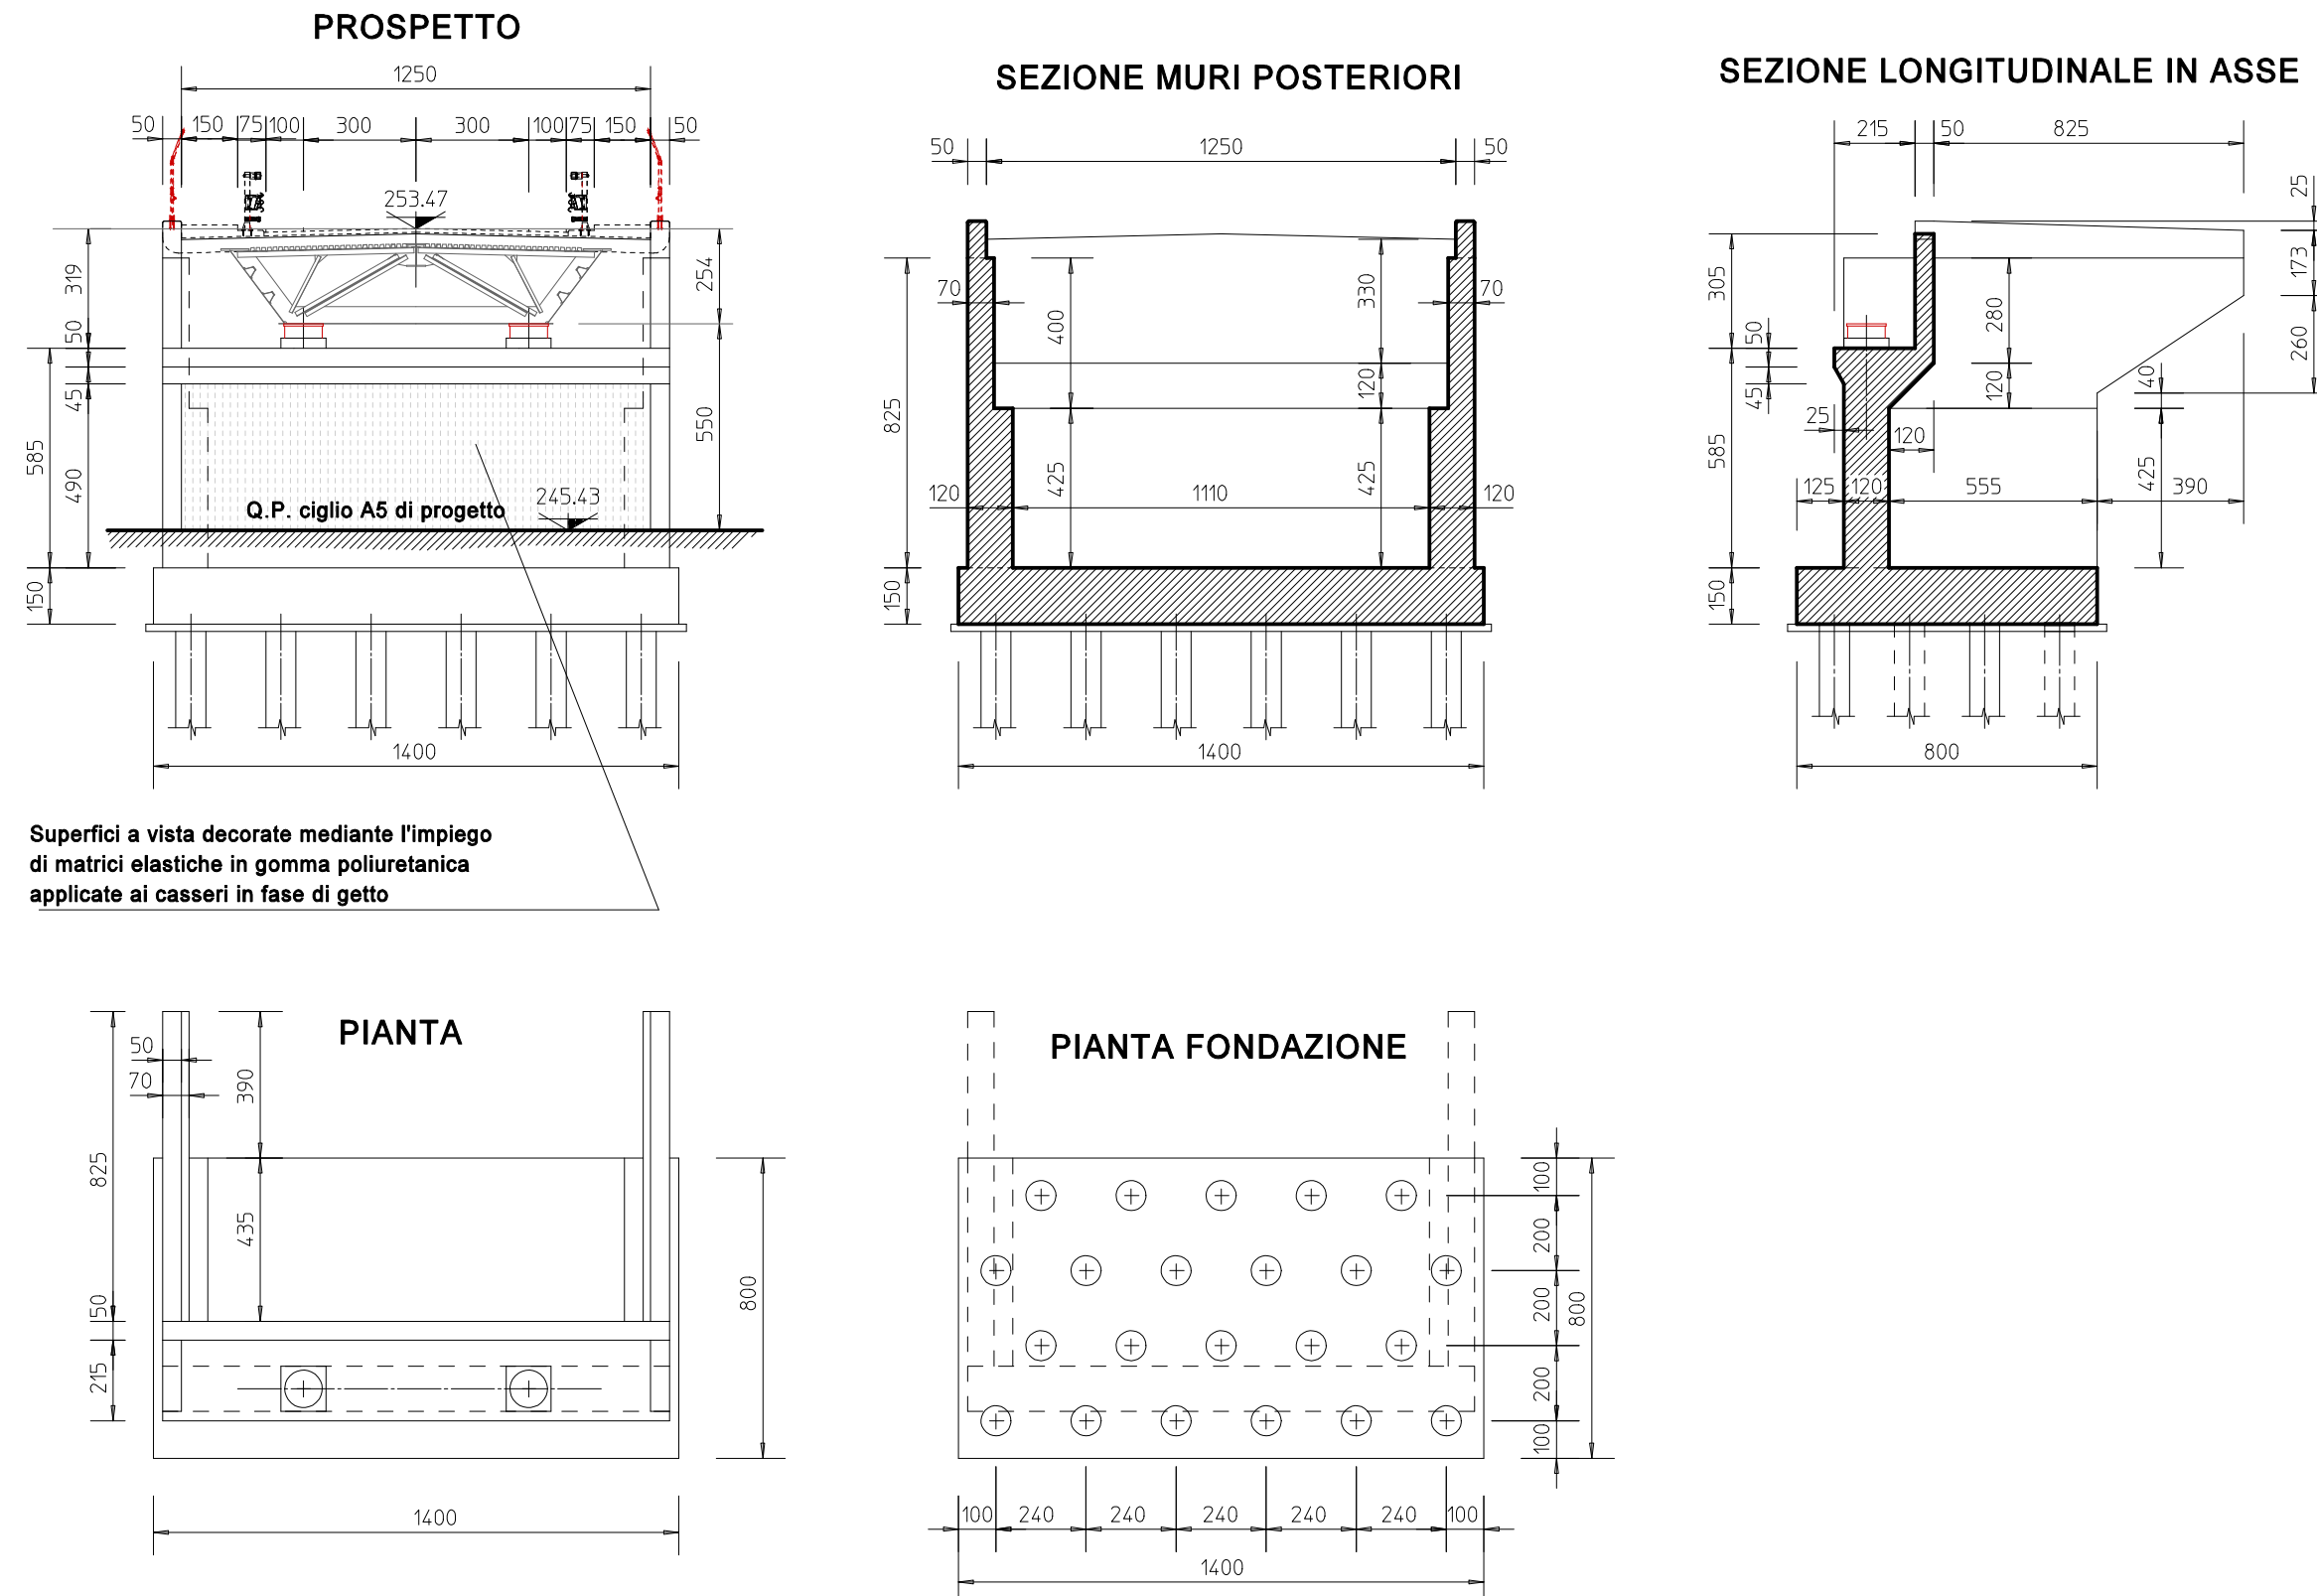

TORINO - IVREA - QUINCINETTO
IVREA - SANTHIA'
SISTEMA AUTOSTRADALE
TANGENZIALE DI TORINO

VISTO per FATIVA S.p.A.



Amministratore Delegato
Dott. Ing. LUIGI CRESTA

**AUTOSTRADA A4/A5 - A5 TORINO QUINCINETTO
IVREA SANTHIA'**

**NODO IDRAULICO DI IVREA
2° FASE DI COMPLETAMENTO**

PROGETTO DEFINITIVO

**PARTE STRUTTURALE - SOVRAPPASSI E SOTTOPASSI
SOVRAPPASSO S.P.67 BANCHETTE - SALERANO
AL km 40+784
DISEGNO D'INSIEME**

IL PROGETTISTA	REDATTO	CONTROLLATO	APPROVATO
IGEAS P. Einaudi	IGEAS P. Einaudi	IGEAS M. Barale	ATIVA ENGINEERING V. Palmisano
DATA GIUGNO 2012	REVISIONE	DATA	
SCALA 1 : 200			
UFFICIO	COMMISSA	N° PROG.	FASE
SSP0101A0500PDSTR40900--			