

PLANIMERIA SAULE D'OUXX
1:5.000

COMPENSAZIONI AMBIENTALI STRADE




tratto Lago Nero-Broussailles





tratto Sportinia - Broussailles



tratto derivazione per C.Mollino

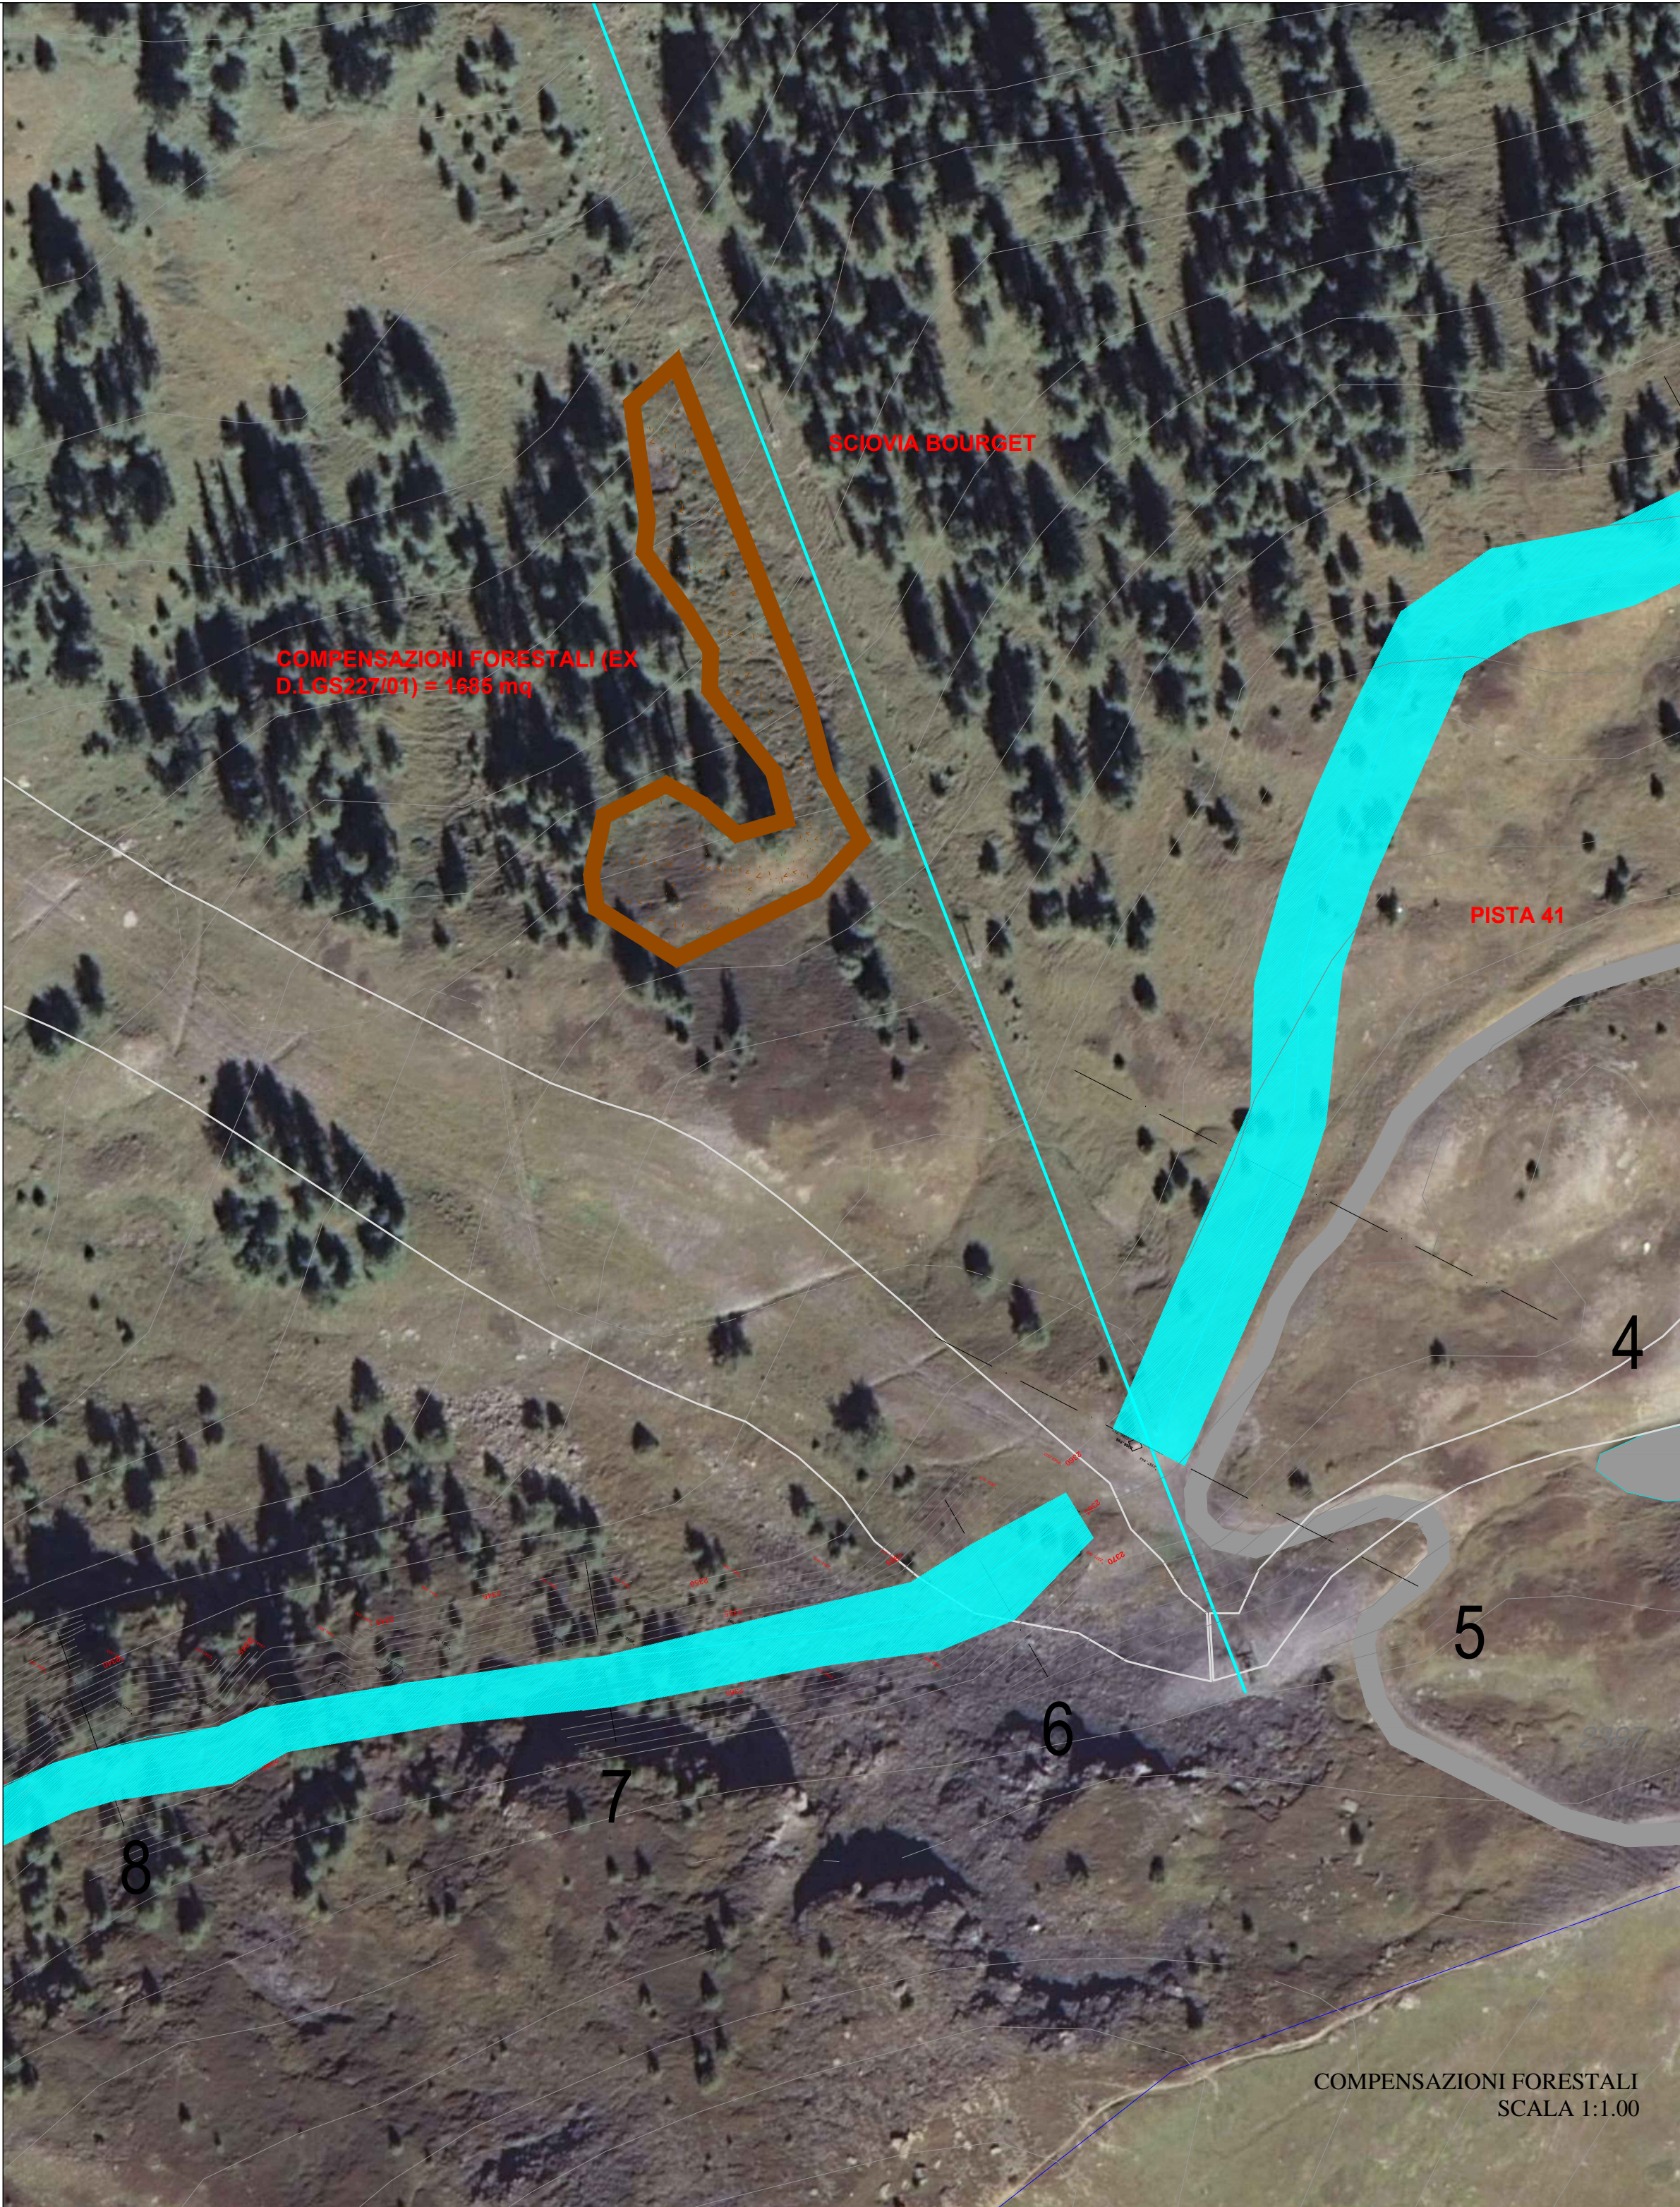

COMPENSAZIONI FORESTALI
SCALA 1:1.00

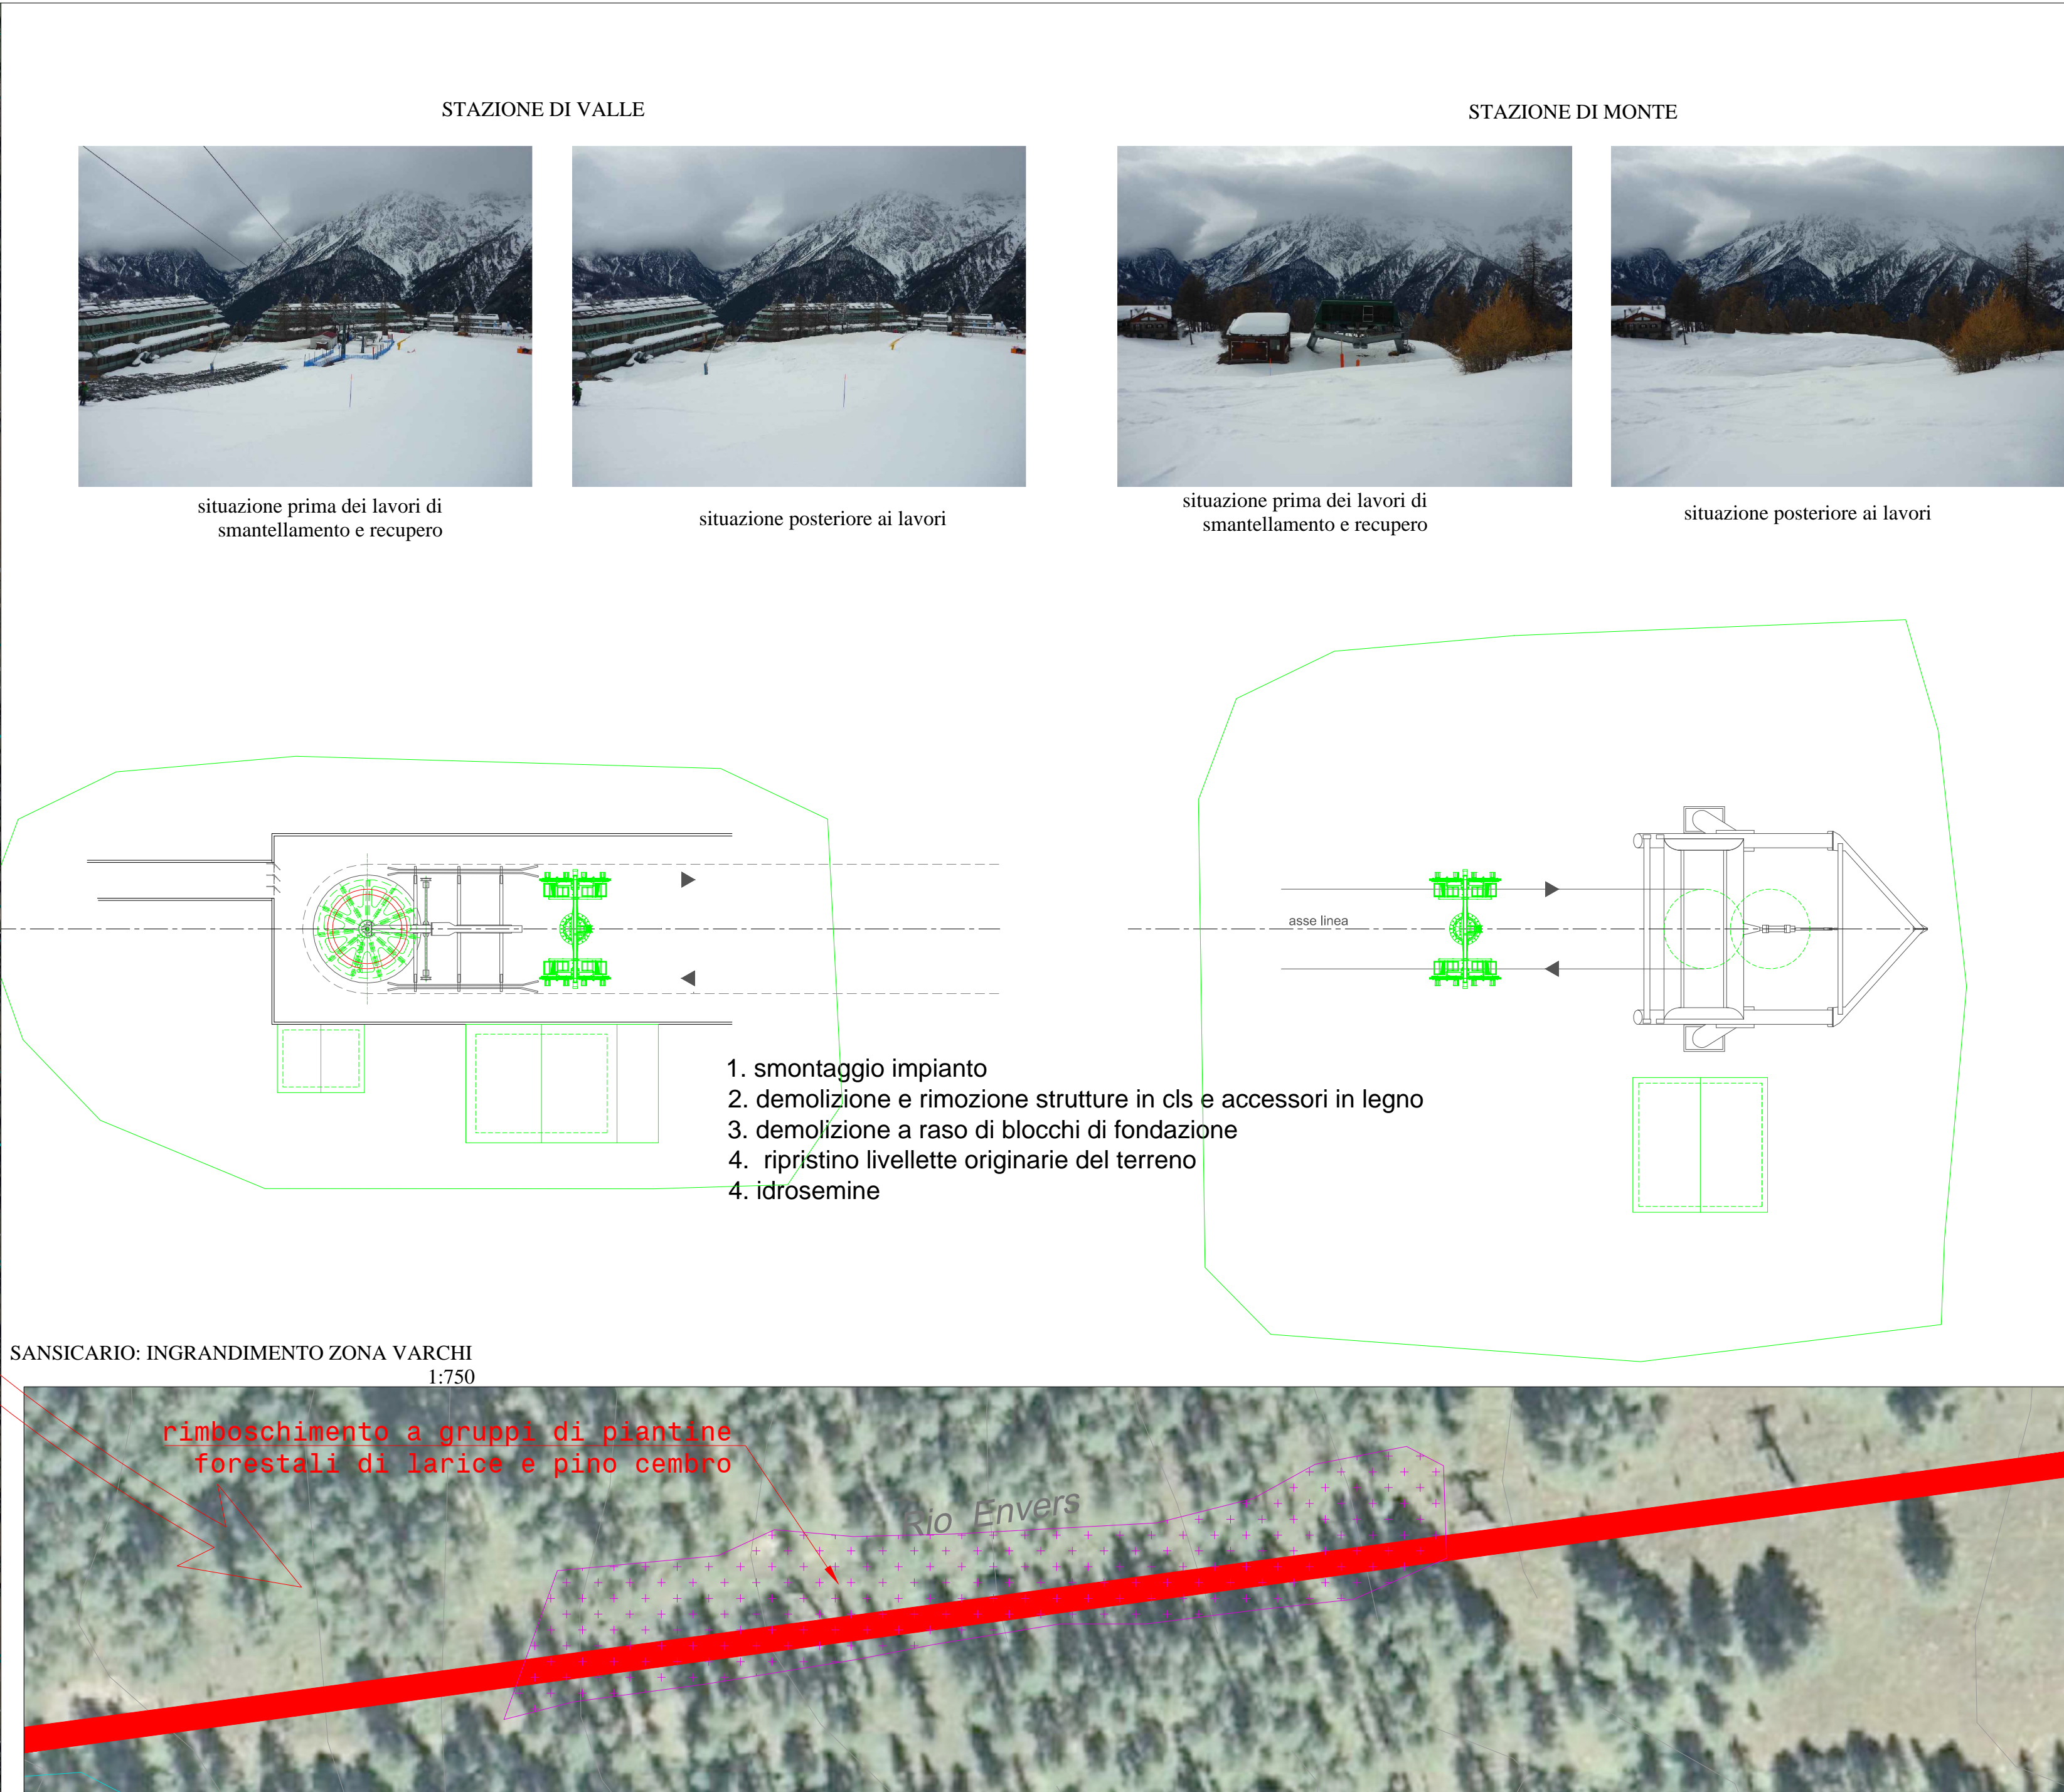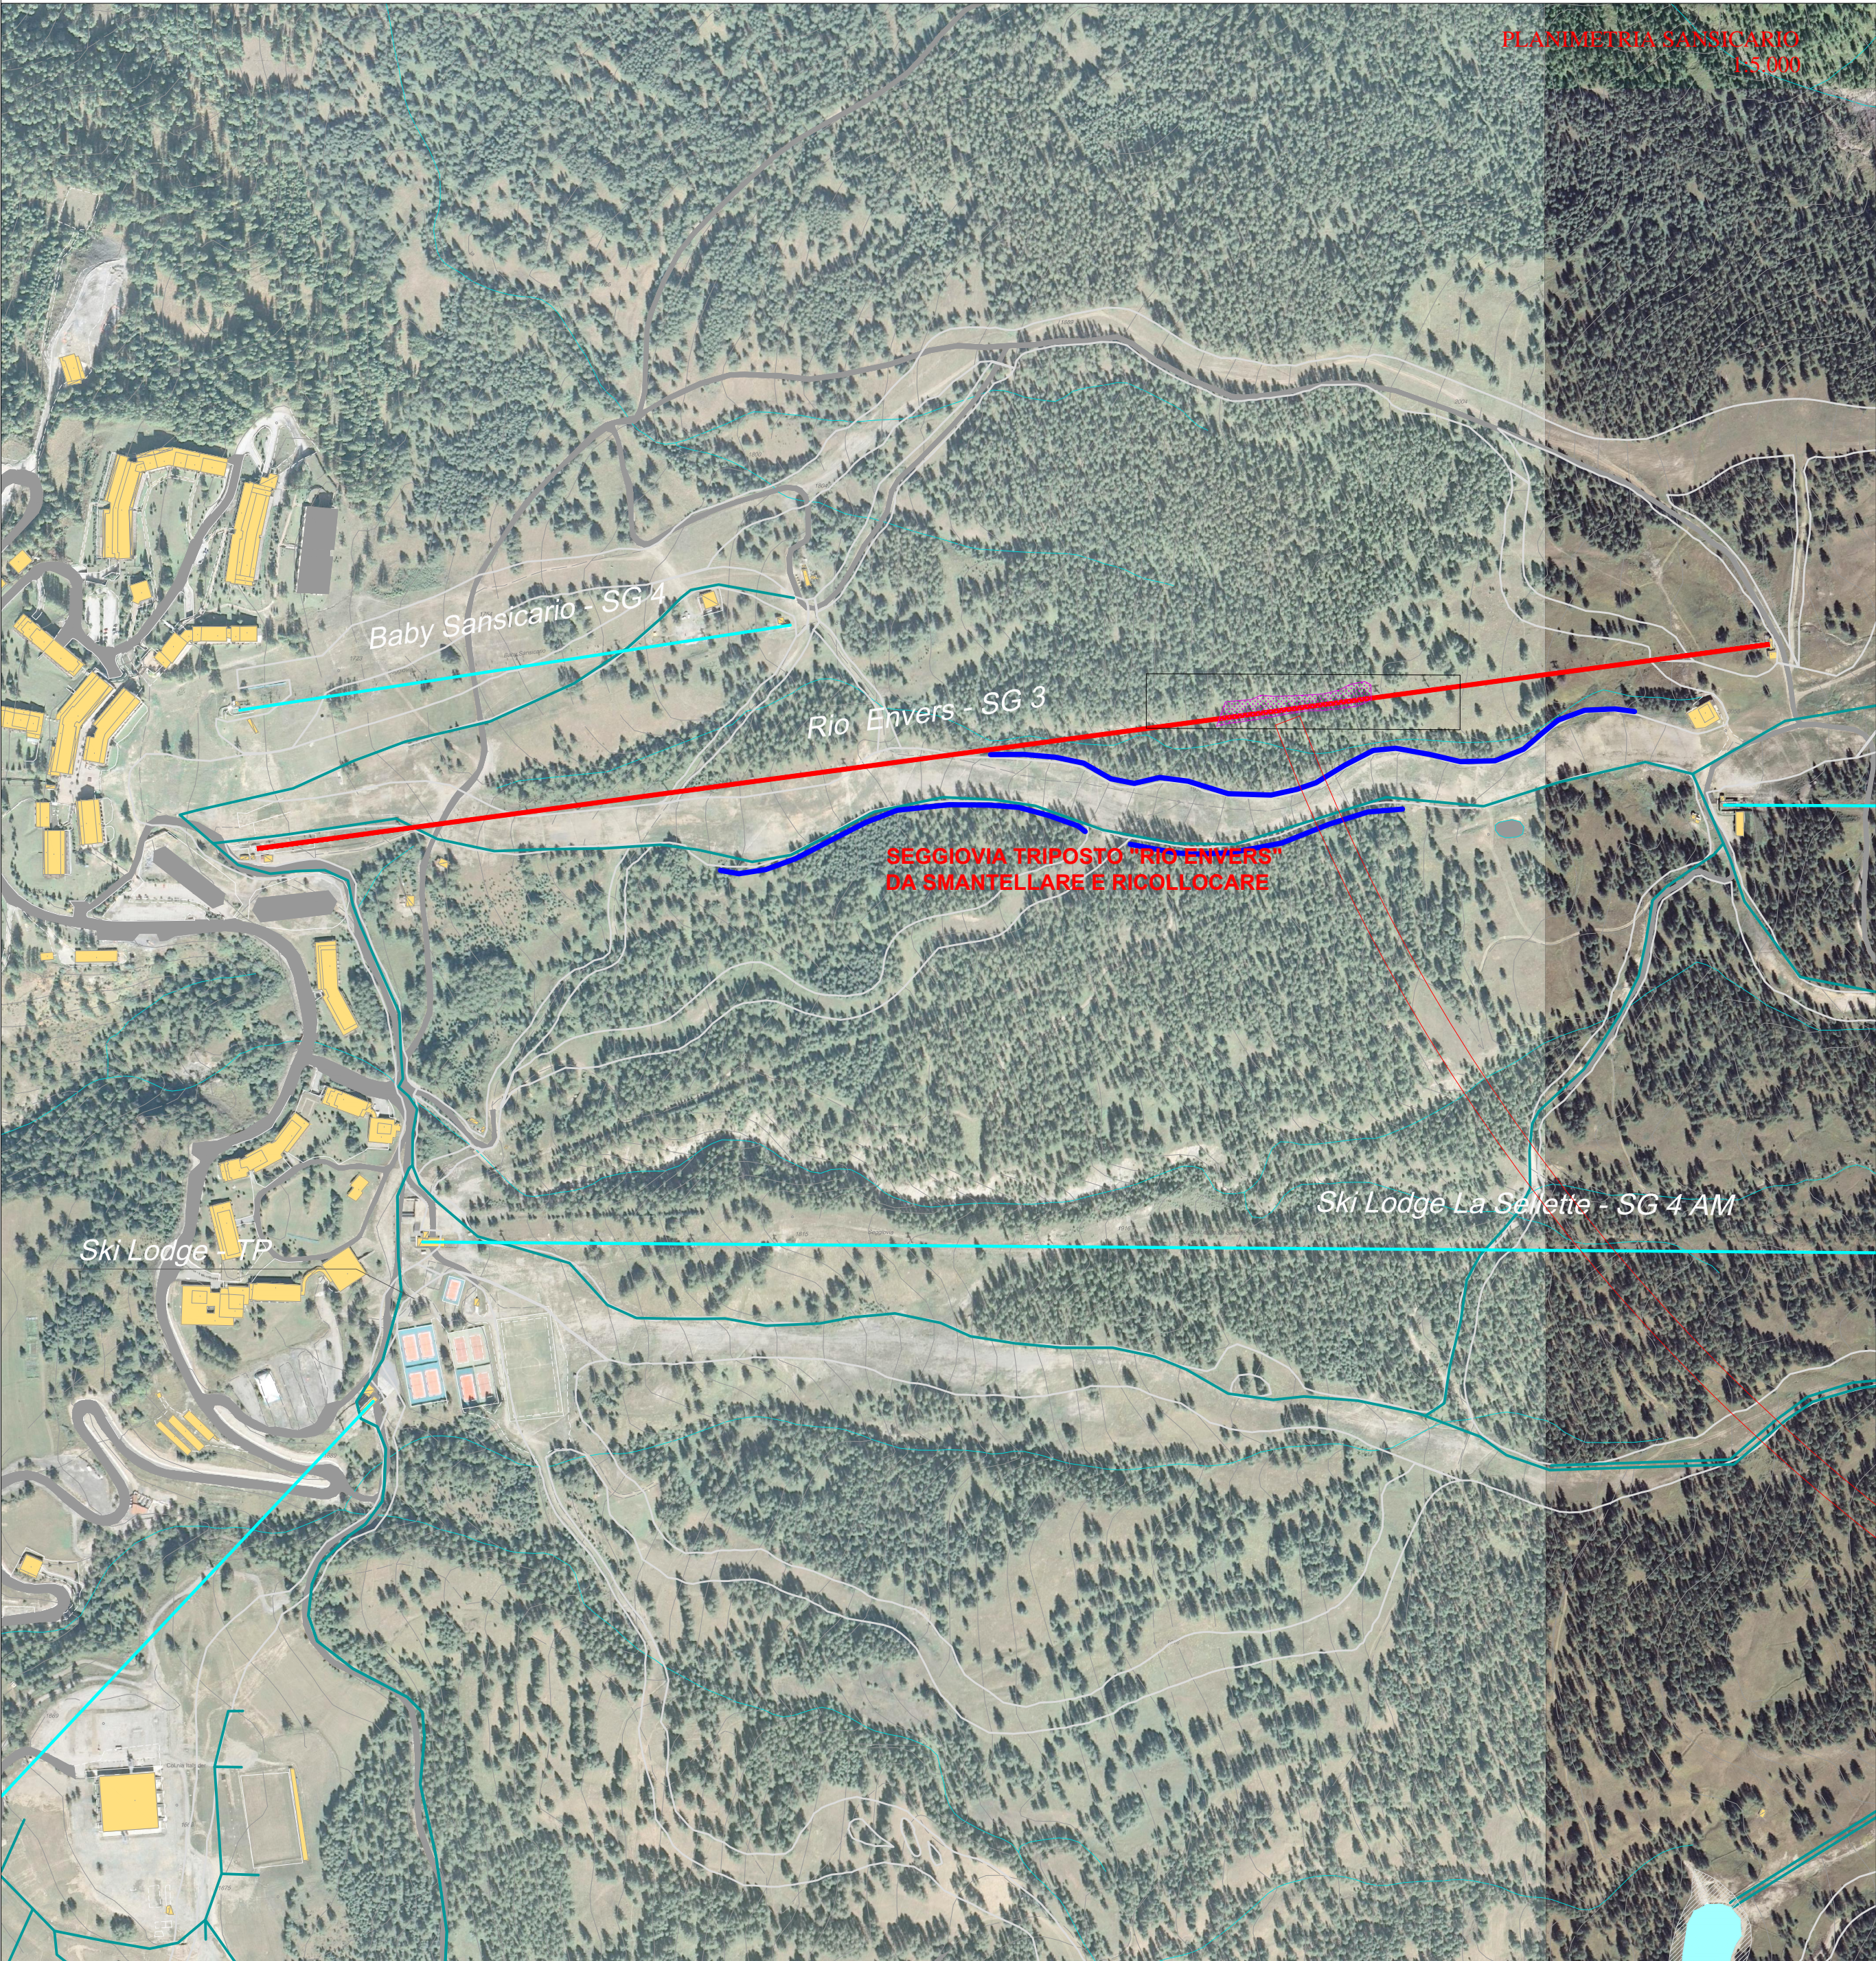

STAZIONE DI VALLE



situazione prima dei lavori di smantellamento e recupero



situazione posteriore ai lavori



situazione prima dei lavori di smantellamento e recupero



situazione posteriore ai lavori


STAZIONE DI MONTE

SANSICARIO: SEGGIOVIA TRIPOSTO DA SMANTELLARE
1:250



esempio: situazione prima dei lavori di smantellamento e recupero

PLINTI DI LINEA

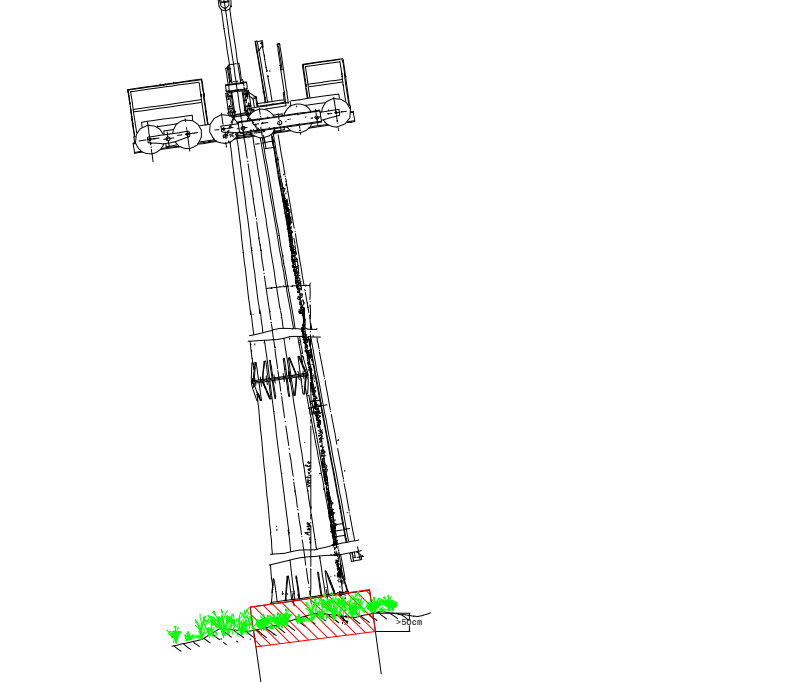

- SOSTEGNI DI LINEA
1. smontaggio e rimozione struttura in acciaio
 2. demolizione e rimozione basamento in cls a raso
 3. ripristino livellette originarie del terreno
 4. idrosemina



esempio: situazione subito dopo lo smantellamento

STAZIONE DI MONTE EX SCIOVIA SPORTINIA TRIPLEX



situazione prima dei lavori di demolizione e ripristino luoghi



situazione posteriore ai lavori

RIQUALIFICAZIONE E AMMODERNAMENTO DEL COMPRESORIO "VIALATTEA"

OPERE DI RECUPERO E COMPENSAZIONE AMBIENTALE						
CONDIZIONE	LOTTO	SPAZIO PROGETTO	AGE PROGETTO	N° DI LAVORI	VERSIONE	REVISIONE
BM01	0	PD	A	004	0	0

TRACCE	AGE	SPAZIO	REVISIONE	AGE	SPAZIO
1	Apr 2011	1° emissione	1	1	1
2			2	2	2
3			3	3	3

RCE srl
engineering

Cordinamento per la progettazione
Dott. Ing. Cristina Chianale

COMITATO AZIENDALE
Dott. BLANCHARD GUIDO
Dott. Ing. Cristina Chianale

COMITATO AZIENDALE
Dott. BLANCHARD GUIDO
Dott. Ing. Cristina Chianale

STUDIO BLANCHARD GALLO - Chieri (TO)
Dott. Ing. Guido Blanchard - Arch. Paolo Gallo

COMITATO AZIENDALE
Dott. BLANCHARD GUIDO
Dott. Ing. Cristina Chianale

COMITATO AZIENDALE
Dott. BLANCHARD GUIDO
Dott. Ing. Cristina Chianale

IL RESPONSABILE DEL PROCEDIMENTO