

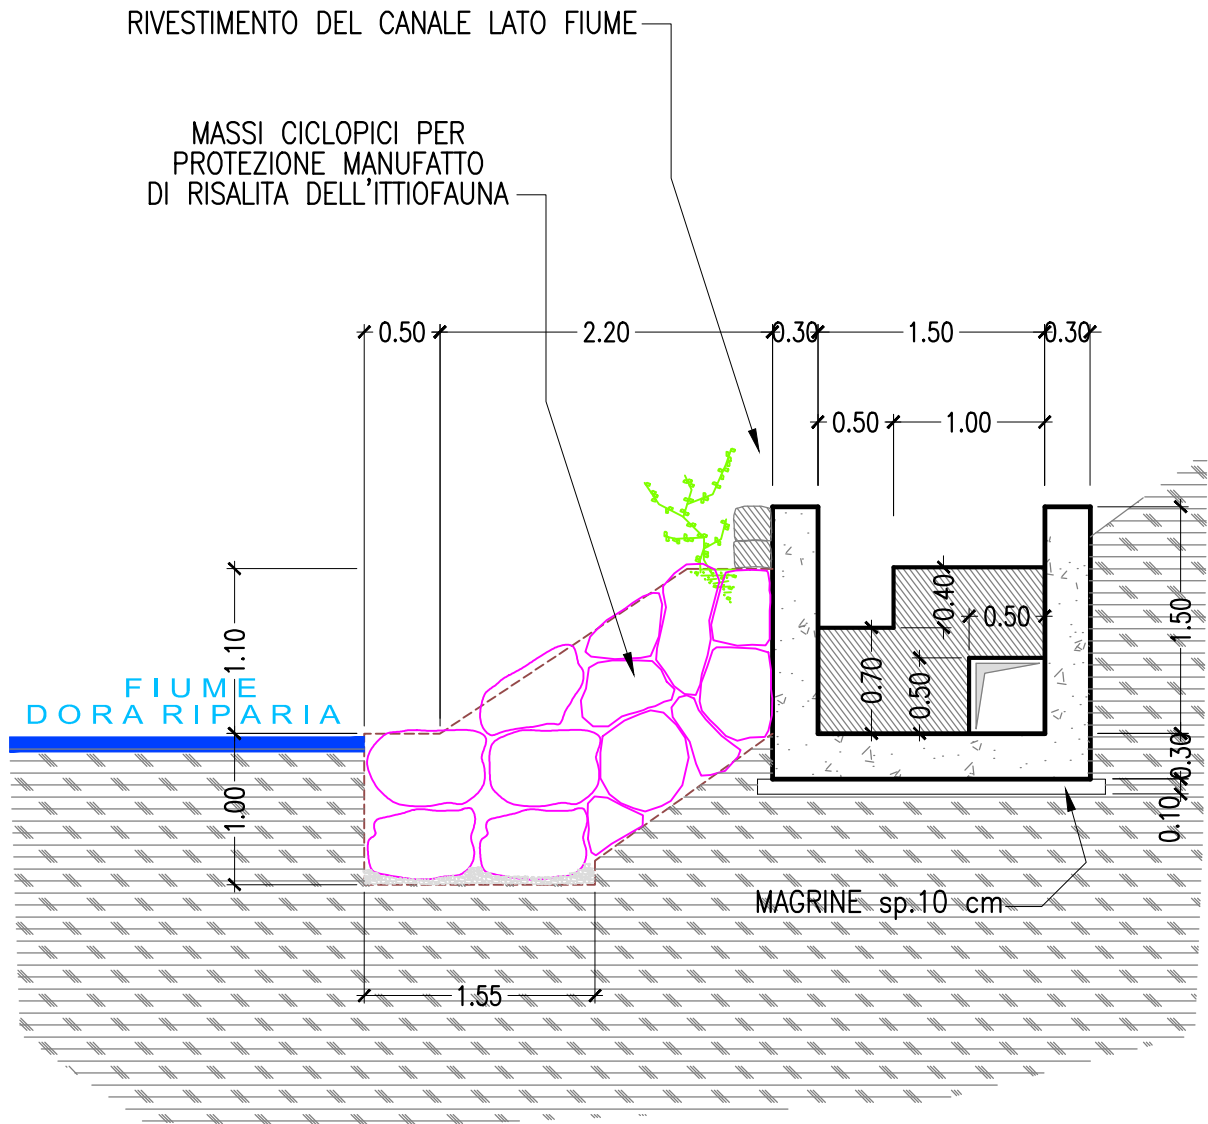


STRALCIO PLANIMETRICO SCALETTA DI RISALITA DELL'ITTIOFAUNA

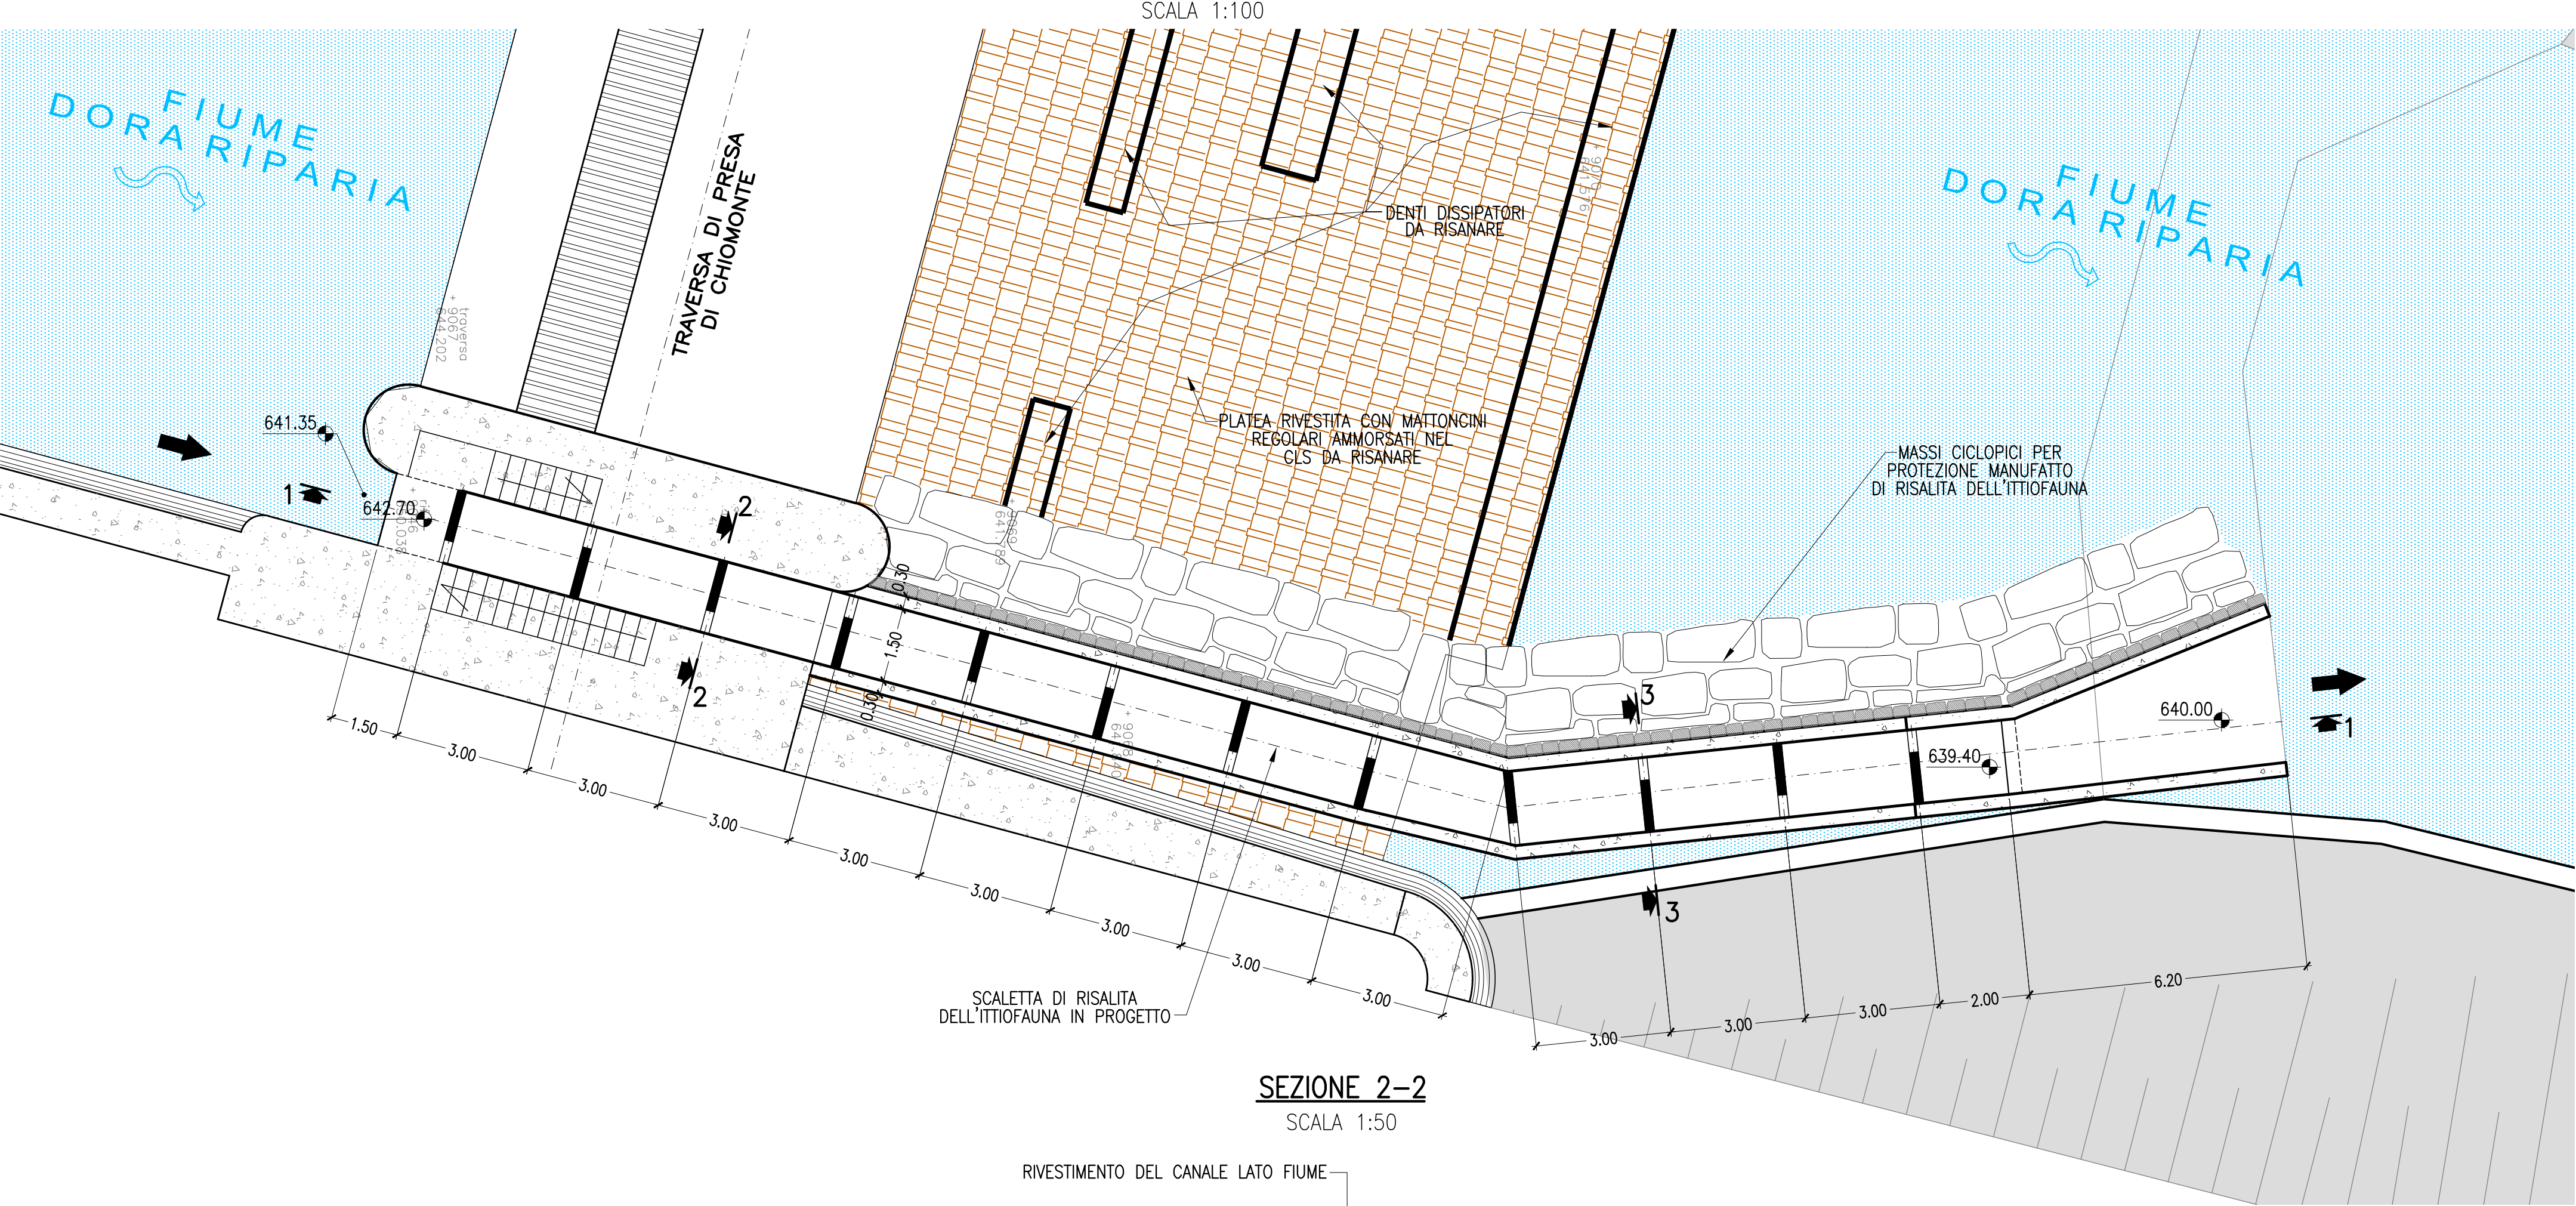

SEZIONE 1-1

SCALA 1:100

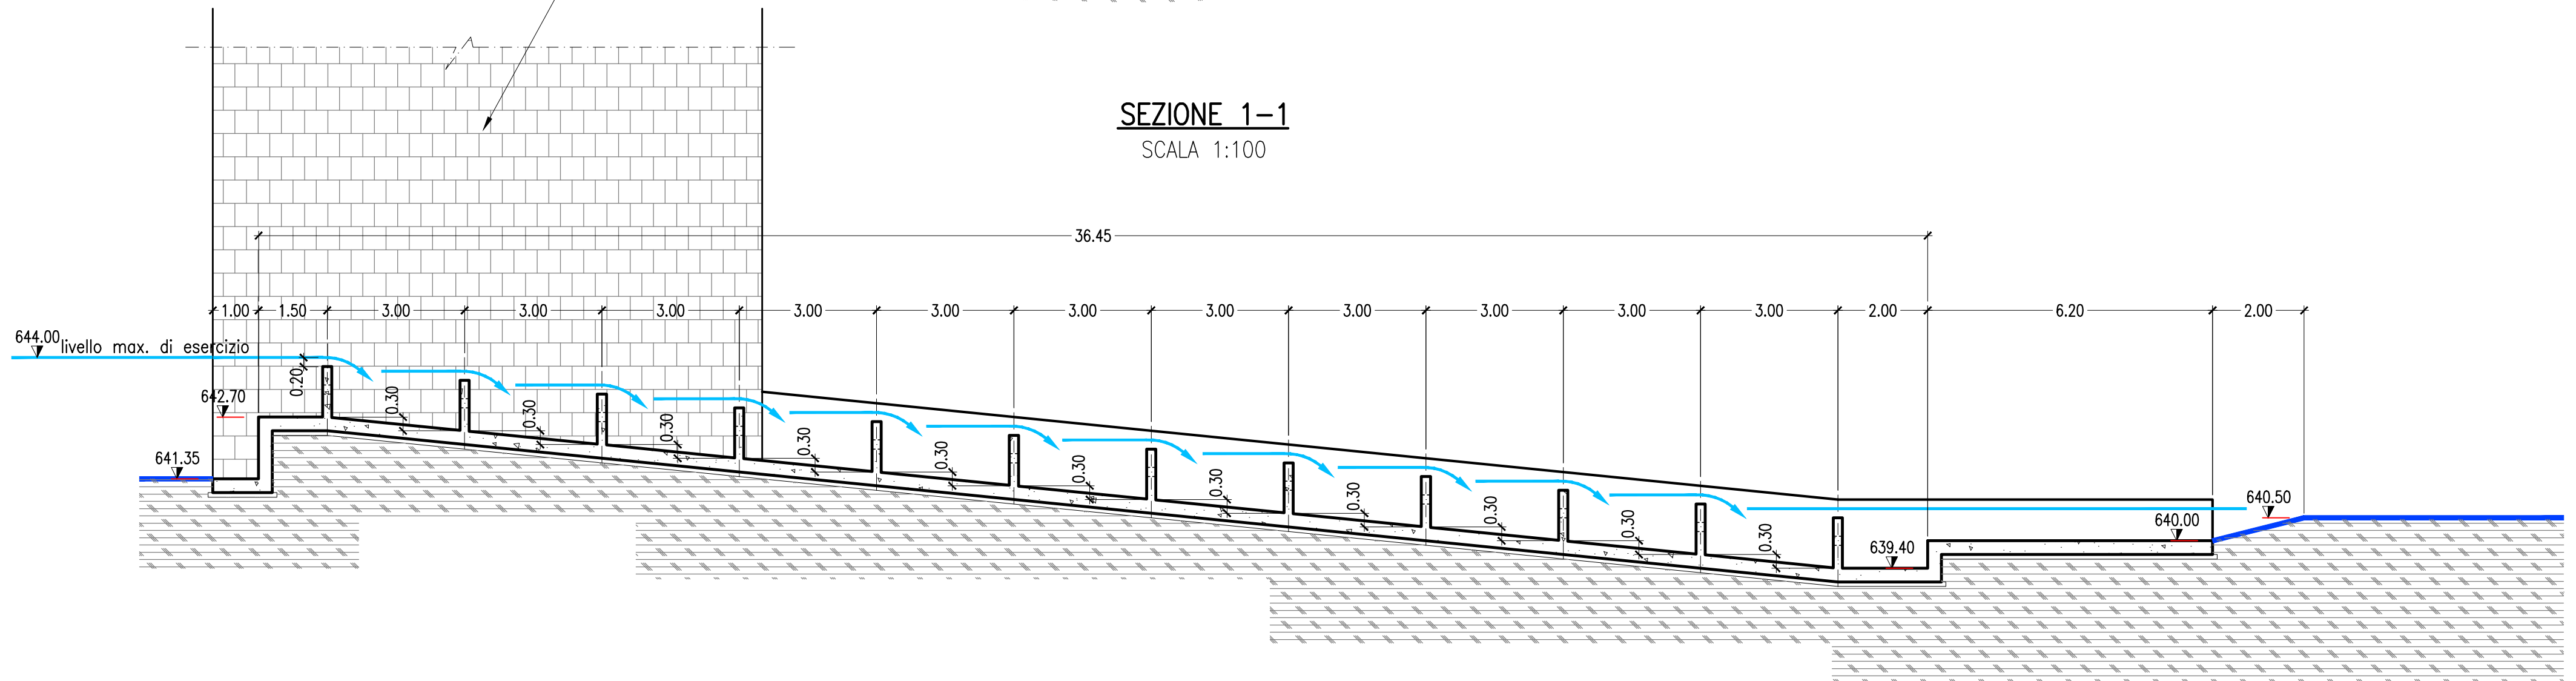

PROGETTO DI
RIQUALIFICAZIONE IMPIANTO IDROELETTRICO
CHIOMONTE - SUSAL

VALLE DORA ENERGIA s.r.l.
L'AMMINISTRATORE DELEGATO
(dott. arch. Giuseppe Garbat)

a cura di:

ETATEC S.R.L.
SOCIETA' DI INGEGNERIA
STUDIO PAOLETTI
INGEGNERI ASSOCIATI

prof. ing. Alessandro Paoletti

dott. ing. Giovanni Battista Peduzzi

dott. arch. Riccardo Malinvergo



L'Amministratore Delegato
(dott. ing. Roberto Garbat)

Il Direttore Produzione Idroelettrica
(p.l. Luigi Bonacino)

Il Responsabile Project Management
(dott. Andrea Veriucca Moreto)

Titolo:

IMPIANTO CHIOMONTE - SUSAL
OPERA DI PRESA A CHIOMONTE
NUOVO MANUFATTO DI RISALITA ITTIOFAUNA
Planimetria e sezioni
scala 1 : 100 - 1 : 50

Revisioni:	N°	Descrizione			Data
	0	EMISSIONE PER VERIFICA ASSOGGETTABILITÀ V.I.A.			APRILE 2012
Numero Elaborato:	Tipologia	Commessa	Documento	Numero	Scala
	PD	442-04	DI	F.03.00	1:100-1:50

Diritti riservati ex art. 2578 c.c. - Riproduzione e consegna a terzi solo su specifica autorizzazione di IREN ENERGIA s.p.a.

SEZIONE 3-3

SCALA 1:50

