

PROGETTO DI
RIQUALIFICAZIONE IMPIANTO IDROELETTRICO
CHiomonte - SUSa

VALLE DORA ENERGIA s.r.l.
L'AMMINISTRATORE DELEGATO
(dott. arch. Giuseppe Garbat)

a cura di:

ETATEC S.R.L.
SOCIETA' DI INGEGNERIA
STUDIO PAOLETTI
INGEGNERI ASSOCIATI

prof. ing. Alessandro Paoletti

dott. ing. Giovanni Battista Peduzzi

dott. ing. Diego Malinogno

iren
energia

L'Amministratore Delegato
(dott. ing. Roberto Garbat)


Il Direttore Produzione Idroelettrica
(p.l. Luigi Bonifacio)

Il Responsabile Project Management
(dott. Andrea Veriucca Moreto)


Titolo:				
IMPIANTO SALBERTRAND - CHIOMONTE INTERVENTO DI RISANAMENTO PONTE CANALE SULLA DORA Stato di fatto e opere in progetto pianta - sezioni				
Revisioni:	N°	Descrizione	Data	
	0	EMISSIONE PER VERIFICA ASSOGGETTABILITÀ V.I.A.	APRILE 2012	
Numero Elaborato:	Tipologia	Commessa	Documento	Scala
	PD	442-04	DI	F.05.00 1:100

Diritti riservati ex art. 2578 c.c. - Riproduzione e consegna a terzi solo su specifica autorizzazione di IREN ENERGIA s.p.a.

SEZIONE LONGITUDINALE
SCALA 1:100

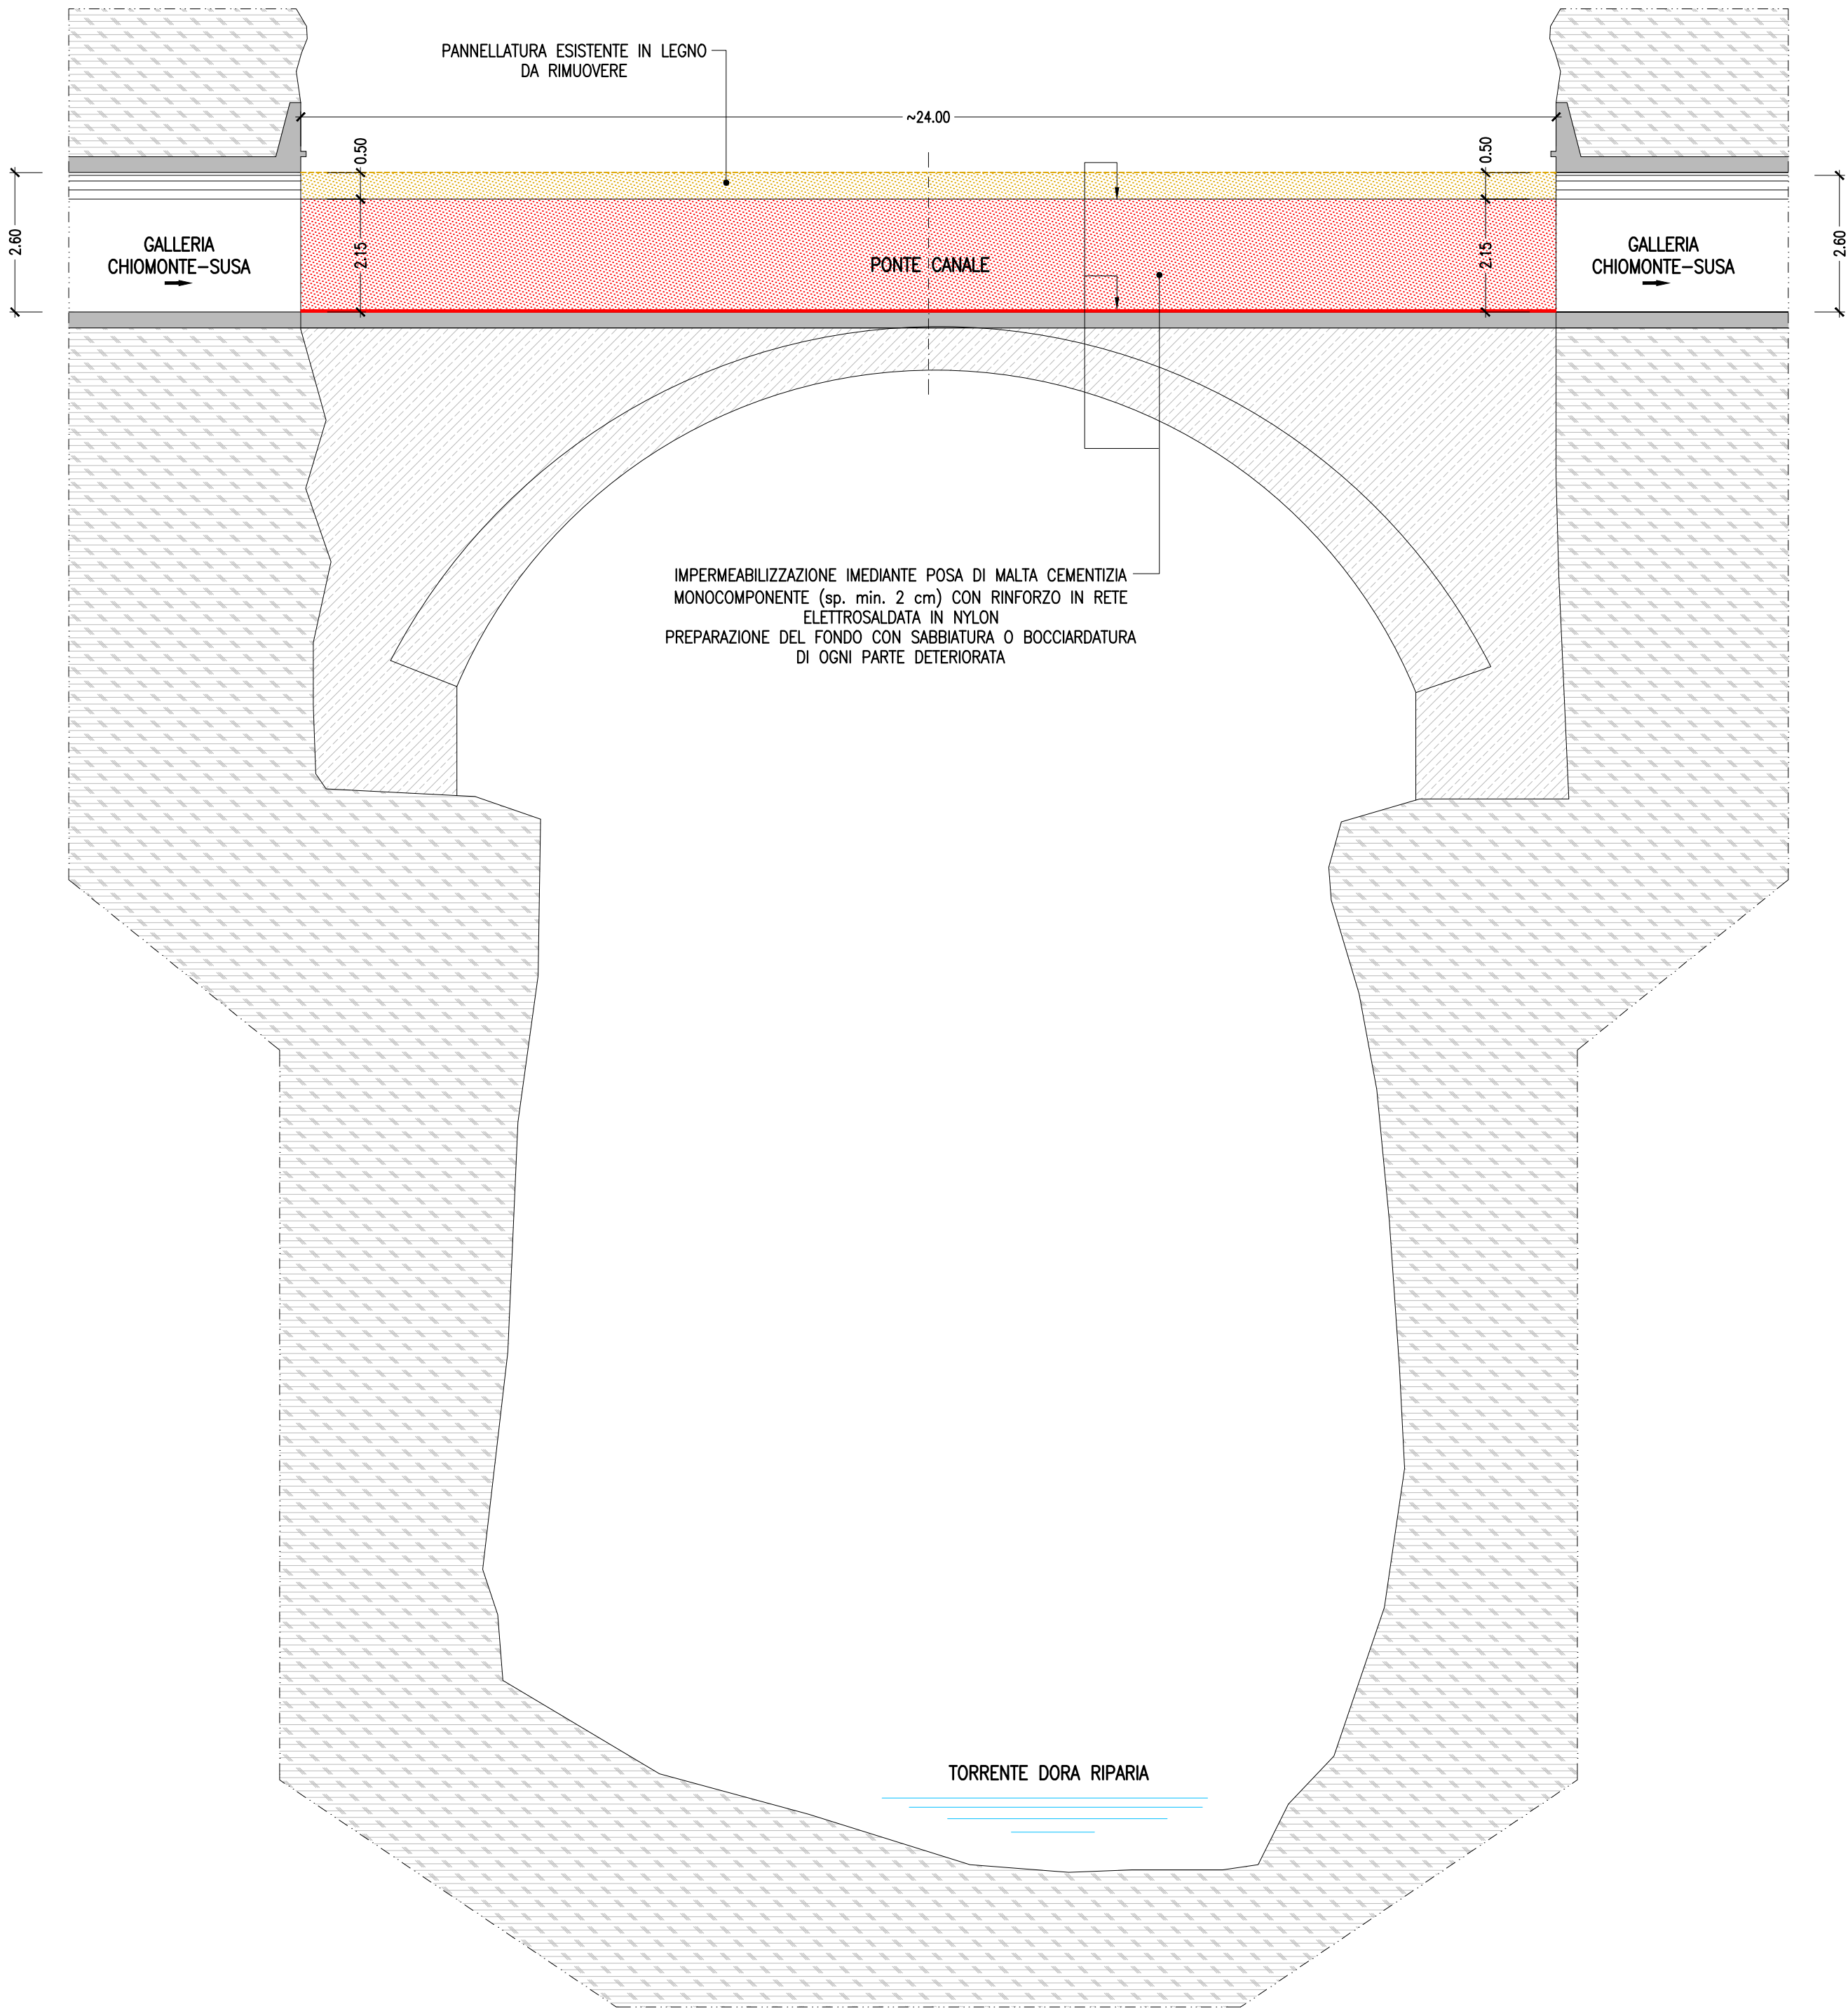

SEZIONE TRASVERSALE
SCALA 1:100

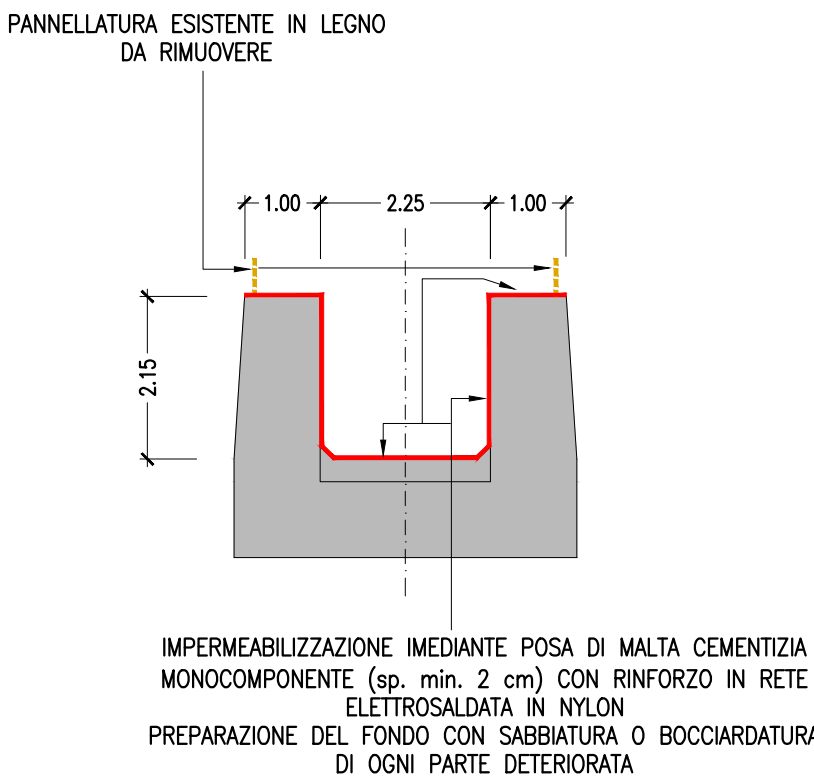

PIANTA
SCALA 1:100

