AREE ASSOGGETTATE AL VINCOLO PRE-ORDINATO ALL'ESPROPRIO

AREE ASSOGGETTATE AL VINCOLO PRE-ORDINATO ALL'ASSERVIMENTO

LIMITE FASCIA DI RISPETTO

LIMITE FASCIA VINCOLO URBANISTICO

OCCUPAZIONI TEMPORANEE CANTIERI

DEMOLIZIONI

PIANTA CHIAVE

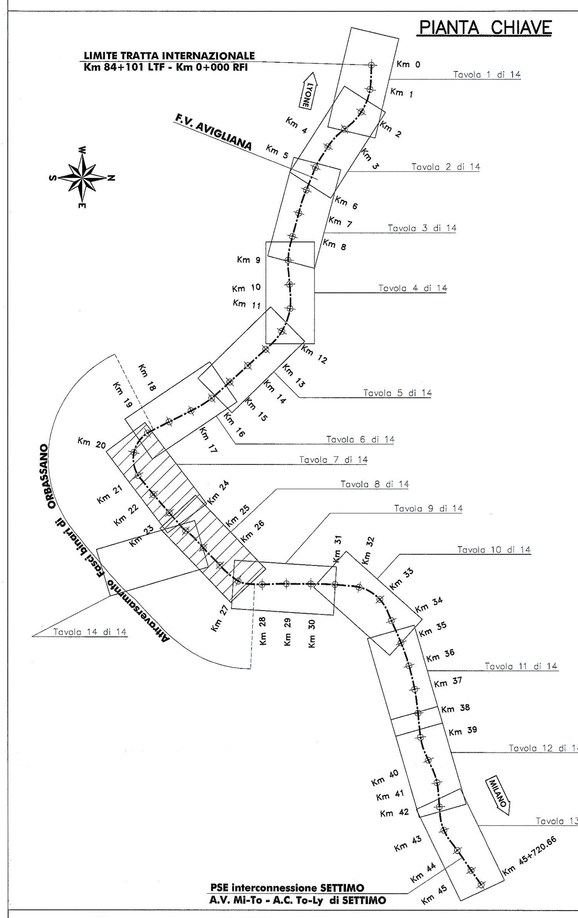

COMMITTENTE:

RFI RETE FERROVIARIA ITALIANA
GRUPPO FERROVIE DELLO STATO

PROGETTAZIONE:

ITALFERR
GRUPPO FERROVIE DELLO STATO

U.O. : PROGETTAZIONE LINEE E NODI

PROGETTO PRELIMINARE L.O. N.443/01

NUOVA LINEA TORINO LIONE
TRATTA NAZIONALE
CORRIDOIO DI RIFERIMENTO - Limite Tratta Internazionale - Settimo Torinese

Planimetria aree impegnate e fasce di rispetto

SCALA : 1: 5000

COMMESSA	LOTTO	FASE	ENTE	TIPO DOC.	OPERA/DISCIPLINA	PROGR.	REV.
D040	00	R	13	P5	IF0001	004	B

Rev/a.	Descrizione	Redatto	Data	Verificato	Data	Approvato	Data	Autorizzato Data
A	Emissione esecutiva	Di Gennaro	06/2010	Giuliano	06/2010	Dalla Vedova	06/2010	L.Bernardo 06/2010
B	Emissione esecutiva	Dalla Vedova	10/2010	Giuliano	10/2010	Dalla Vedova	10/2010	L.Bernardo 10/2010

File: D04000R13P5IF0001004B.dwg

n. Elab.:

Questo progetto è cofinanziato dalla Comunità Europea