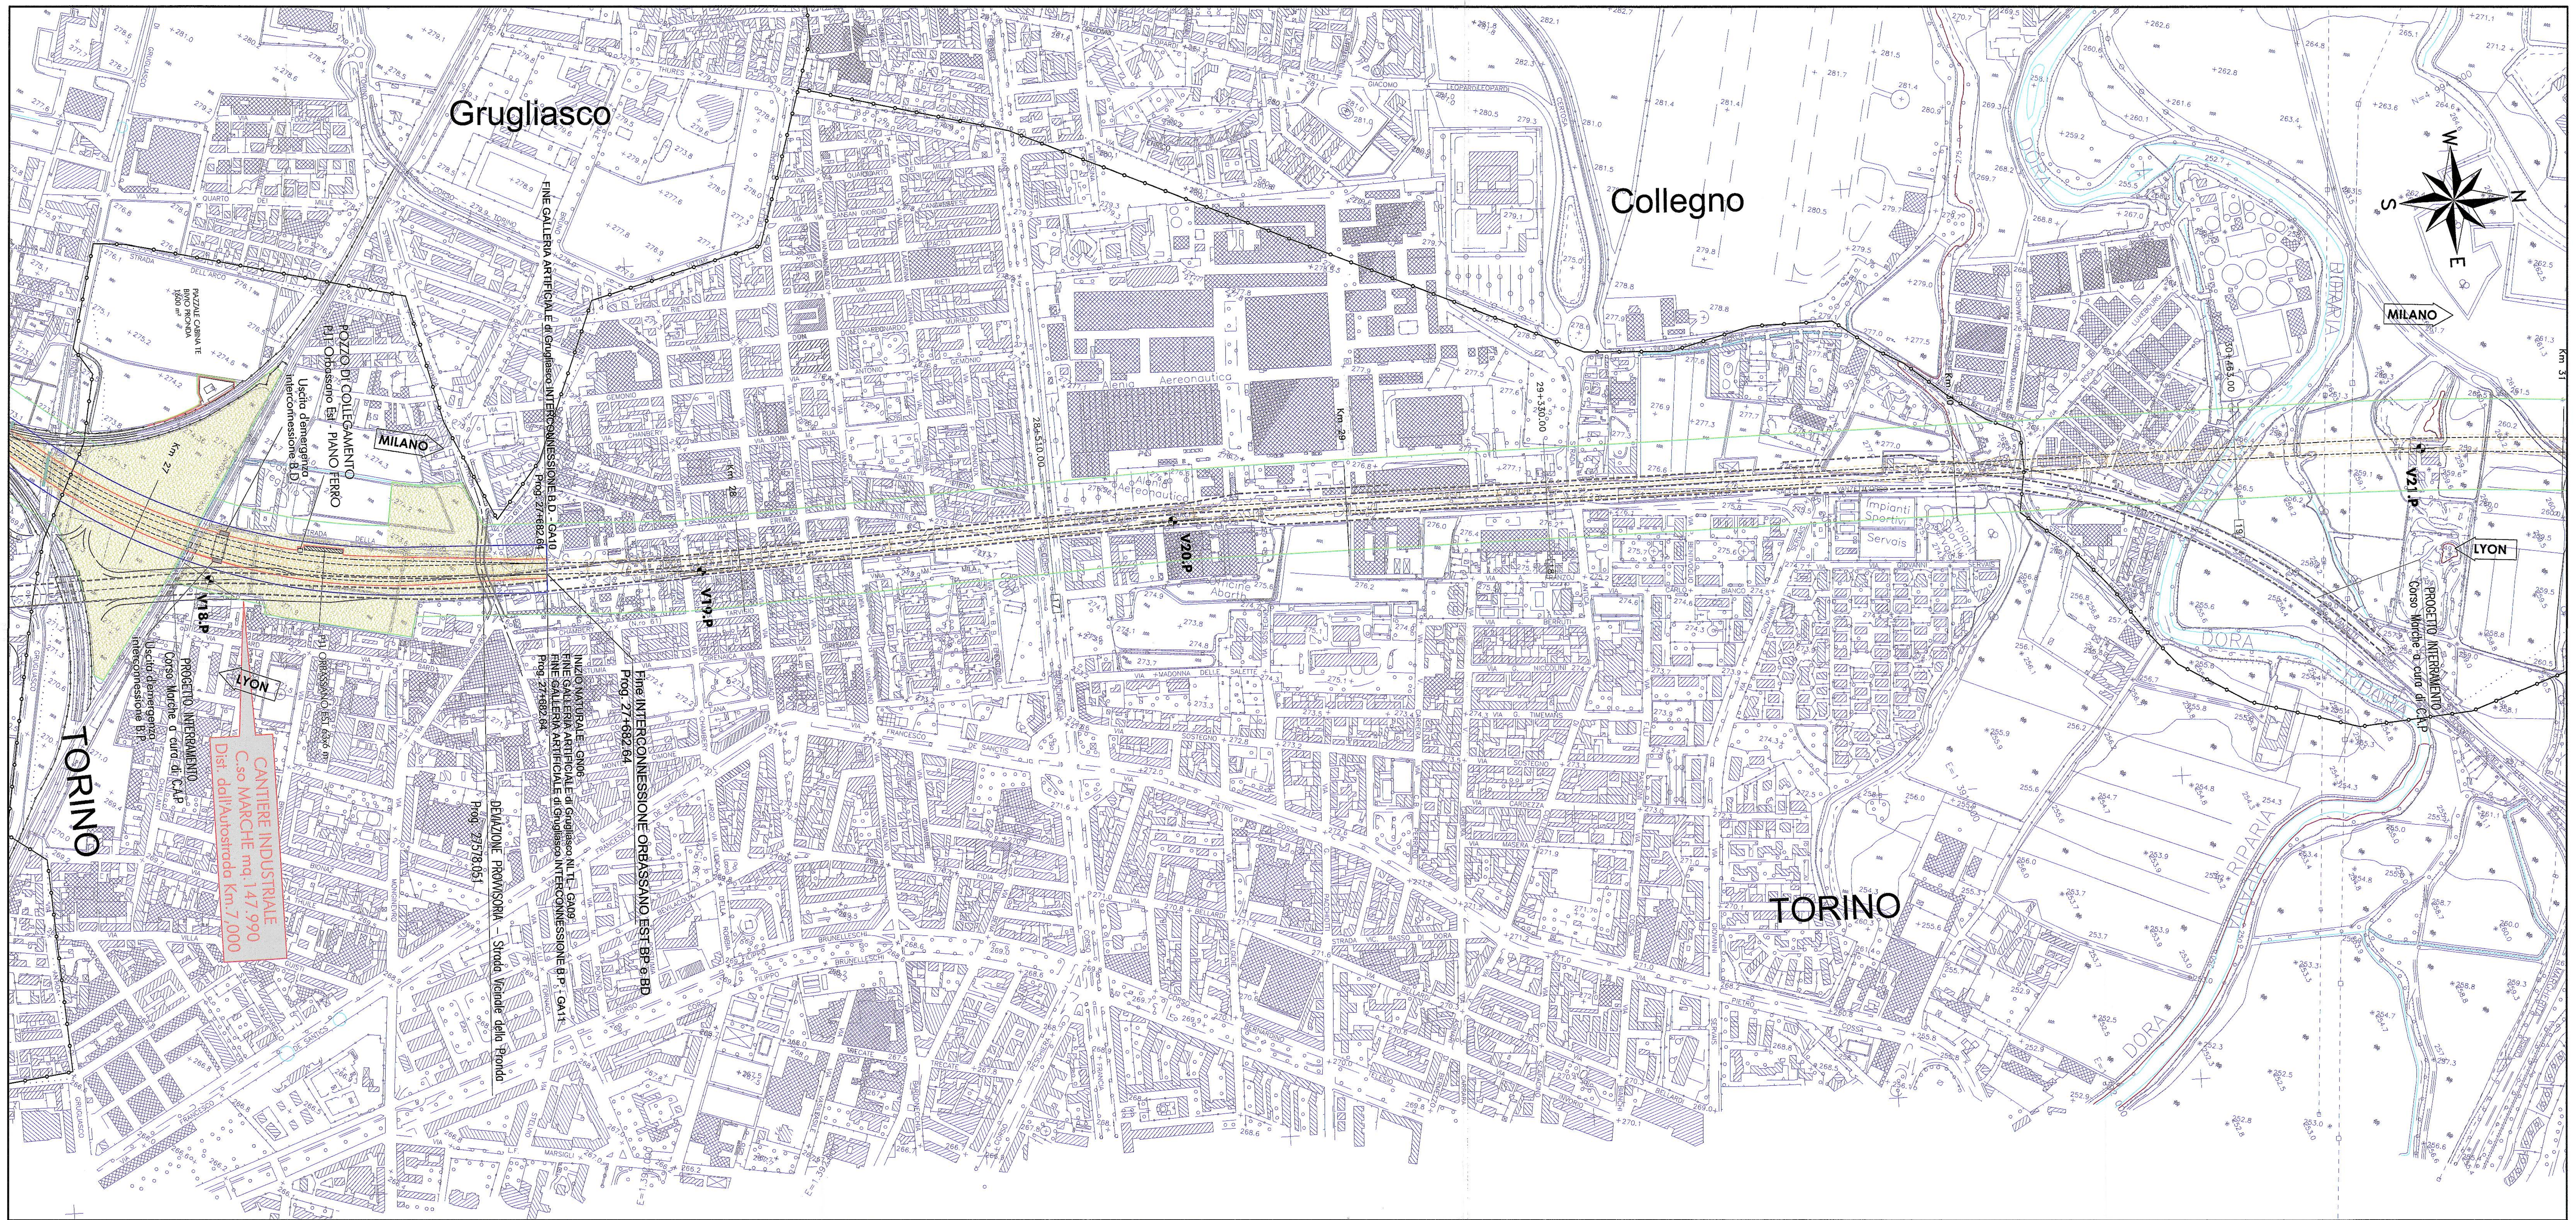

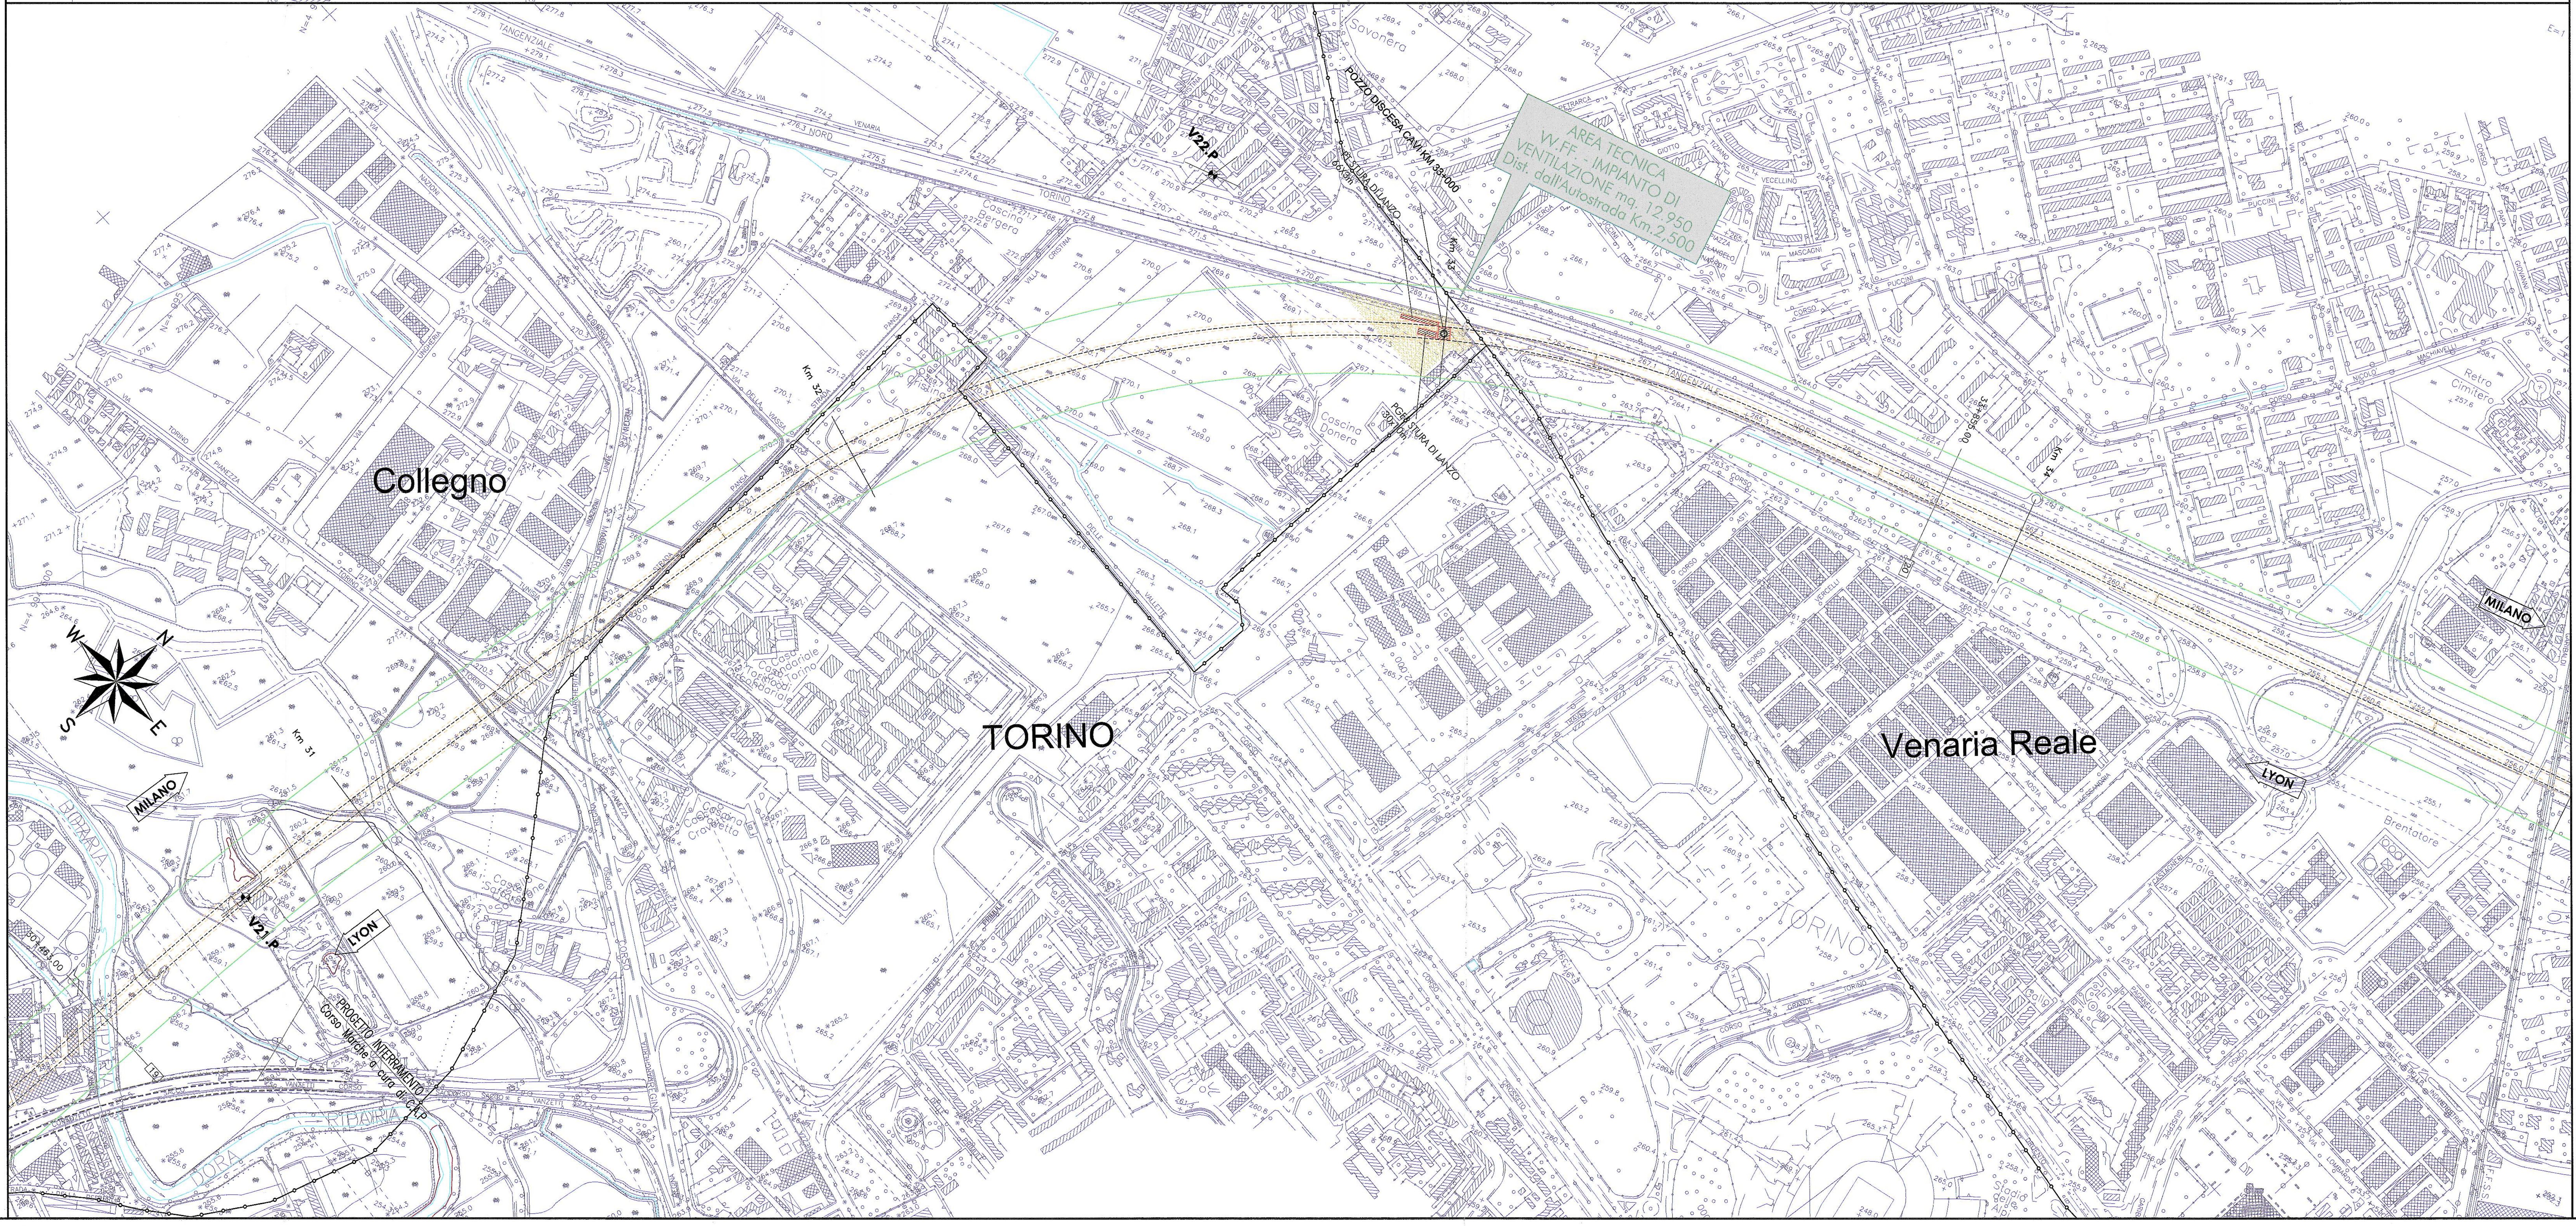

AREE ASSOGGETTATE AL VINCOLO PRE-ORDINATO ALL'ESPROPRIO

AREE ASSOGGETTATE AL VINCOLO PRE-ORDINATO ALL'ASSERVIMENTO

LIMITE FASCIA DI RISPETTO

LIMITE FASCIA VINCOLO URBANISTICO

OCCUPAZIONI TEMPORANEE CANTIERI

DEMOLIZIONI

PIANTA CHIAVE

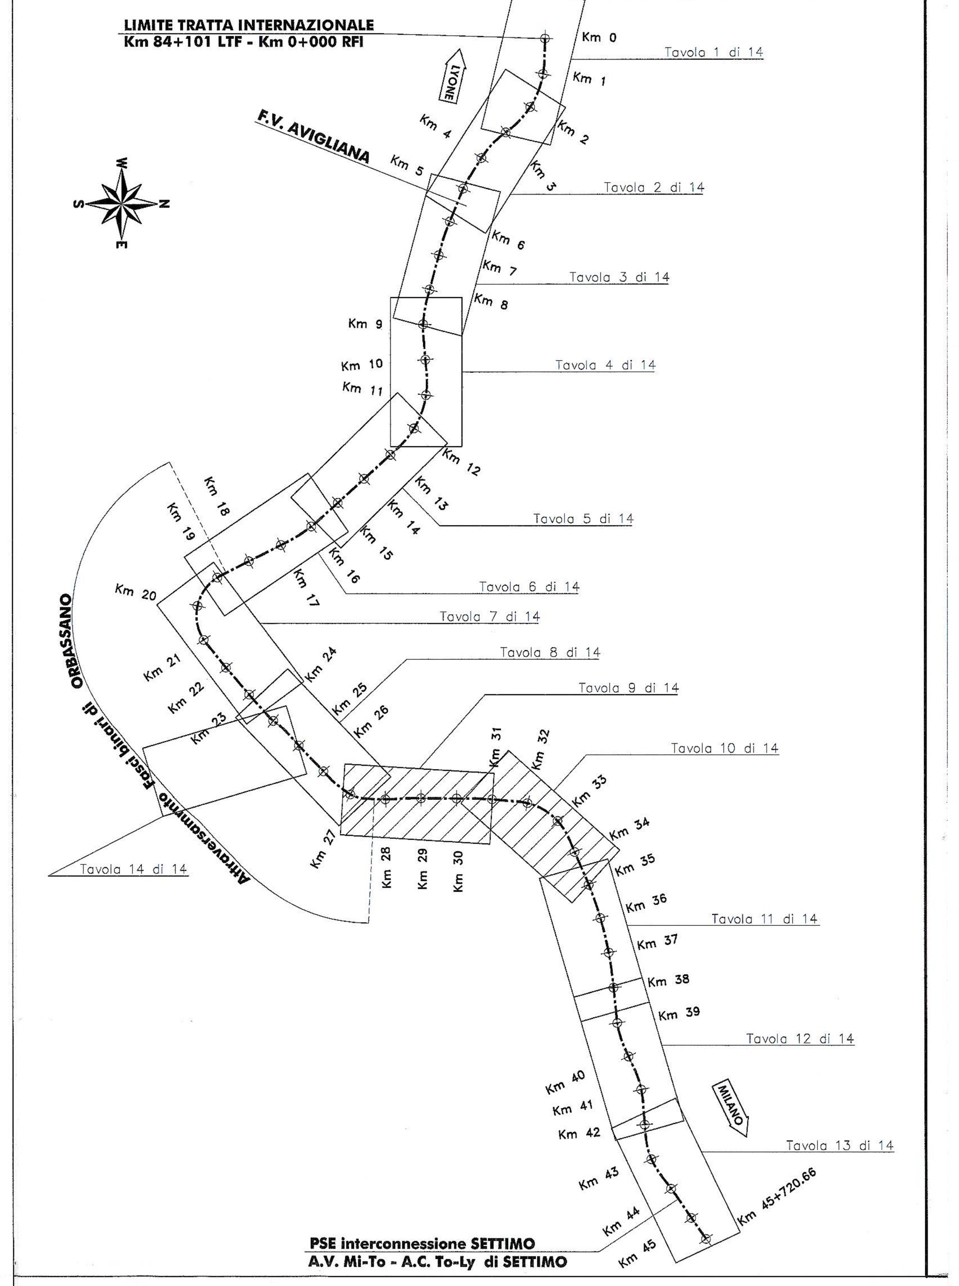

COMMITTENTE:

RFI RETE FERROVIARIA ITALIANA
GRUPPO FERROVIE DELLO STATO

PROGETTAZIONE:

ITALFERR
GRUPPO FERROVIE DELLO STATO

U.O. : PROGETTAZIONE LINEE E NODI

PROGETTO PRELIMINARE L.O. N.443/01

NUOVA LINEA TORINO LIONE
TRATTA NAZIONALE
CORRIDOIO DI RIFERIMENTO - Limite Tratta Internazionale - Settimo Torinese
Planimetria aree impegnate e fasce di rispetto

SCALA: 1:5000

COMMESSA	LOTTO	FASE	ENTE	TIPO DOC.	OPERA/DISCIPLINA	PROGR.	REV.
D040	00	R	13	P5	IF0001	005	B

Revis.	Descrizione	Redatto	Data	Verificato	Data	Approvato	Data	Autorizzato Data
A	Emissione esecutiva	Di Gennaro	06/2010	Giuliano	06/2010	DellaVedova	06/2010	L.Bernardini 06/2010
B	Emissione esecutiva	DellaVedova	10/2010	Giuliano	10/2010	DellaVedova	10/2010	L.Bernardini 10/2010

ITALFERR S.p.A. U.O. PROGETTAZIONE LINEE E NODI Dott. Ing. LUCA BERNARDINI Ordine degli Ingegneri di VITERBO N. 419

File: D04000R13P5IF0001005B.dwg

n. Elab.:

Questo progetto è cofinanziato dalla Comunità Europea