




PROVINCIA DI VERCELLI

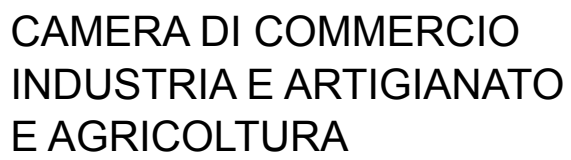

AGGIORNAMENTO DELL'ACCORDO DI PROGRAMMA
SIGLATO IL 14 NOVEMBRE 2006

RAPPORTO AMBIENTALE - INTEGRAZIONI

Allegato 5/1 – Centralina idroelettrica sull'impianto di innevamento programmato

Tavola di insieme


ELABORATO N° 	SCALA 1:250 1:50	DATA GENNAIO 2013	REDATTO	Luglio 2012	-
			CONTROLLATO	Luglio 2012	-
			APPROVATO	Luglio 2012	C. Francione

NOME FILE dwg	
REVISIONE: NA	DATA Gennaio 2013	DESCRIZIONE REVISIONE E RIFERIMENTI DOCUMENTI SOSTITUITI Emissione



<p>PROPRONENTE</p> <div data-bbox="138 915 185 920"> </div> <p>MONTEROSA 2000 S.p.A. FRAZIONE BONDA, 19 13021 ALAIGNA VALSESIA (VC)</p>	<p>PROGETTISTA</p> <div data-bbox="389 915 436 920"> </div> <p>MONTEROSA 2000 S.p.A. FRAZIONE BONDA, 19 13021 ALAIGNA VALSESIA (VC)</p> <p>Ing. Claudio Francione</p>
--	--




PLANIMETRIA SCALA 1:250

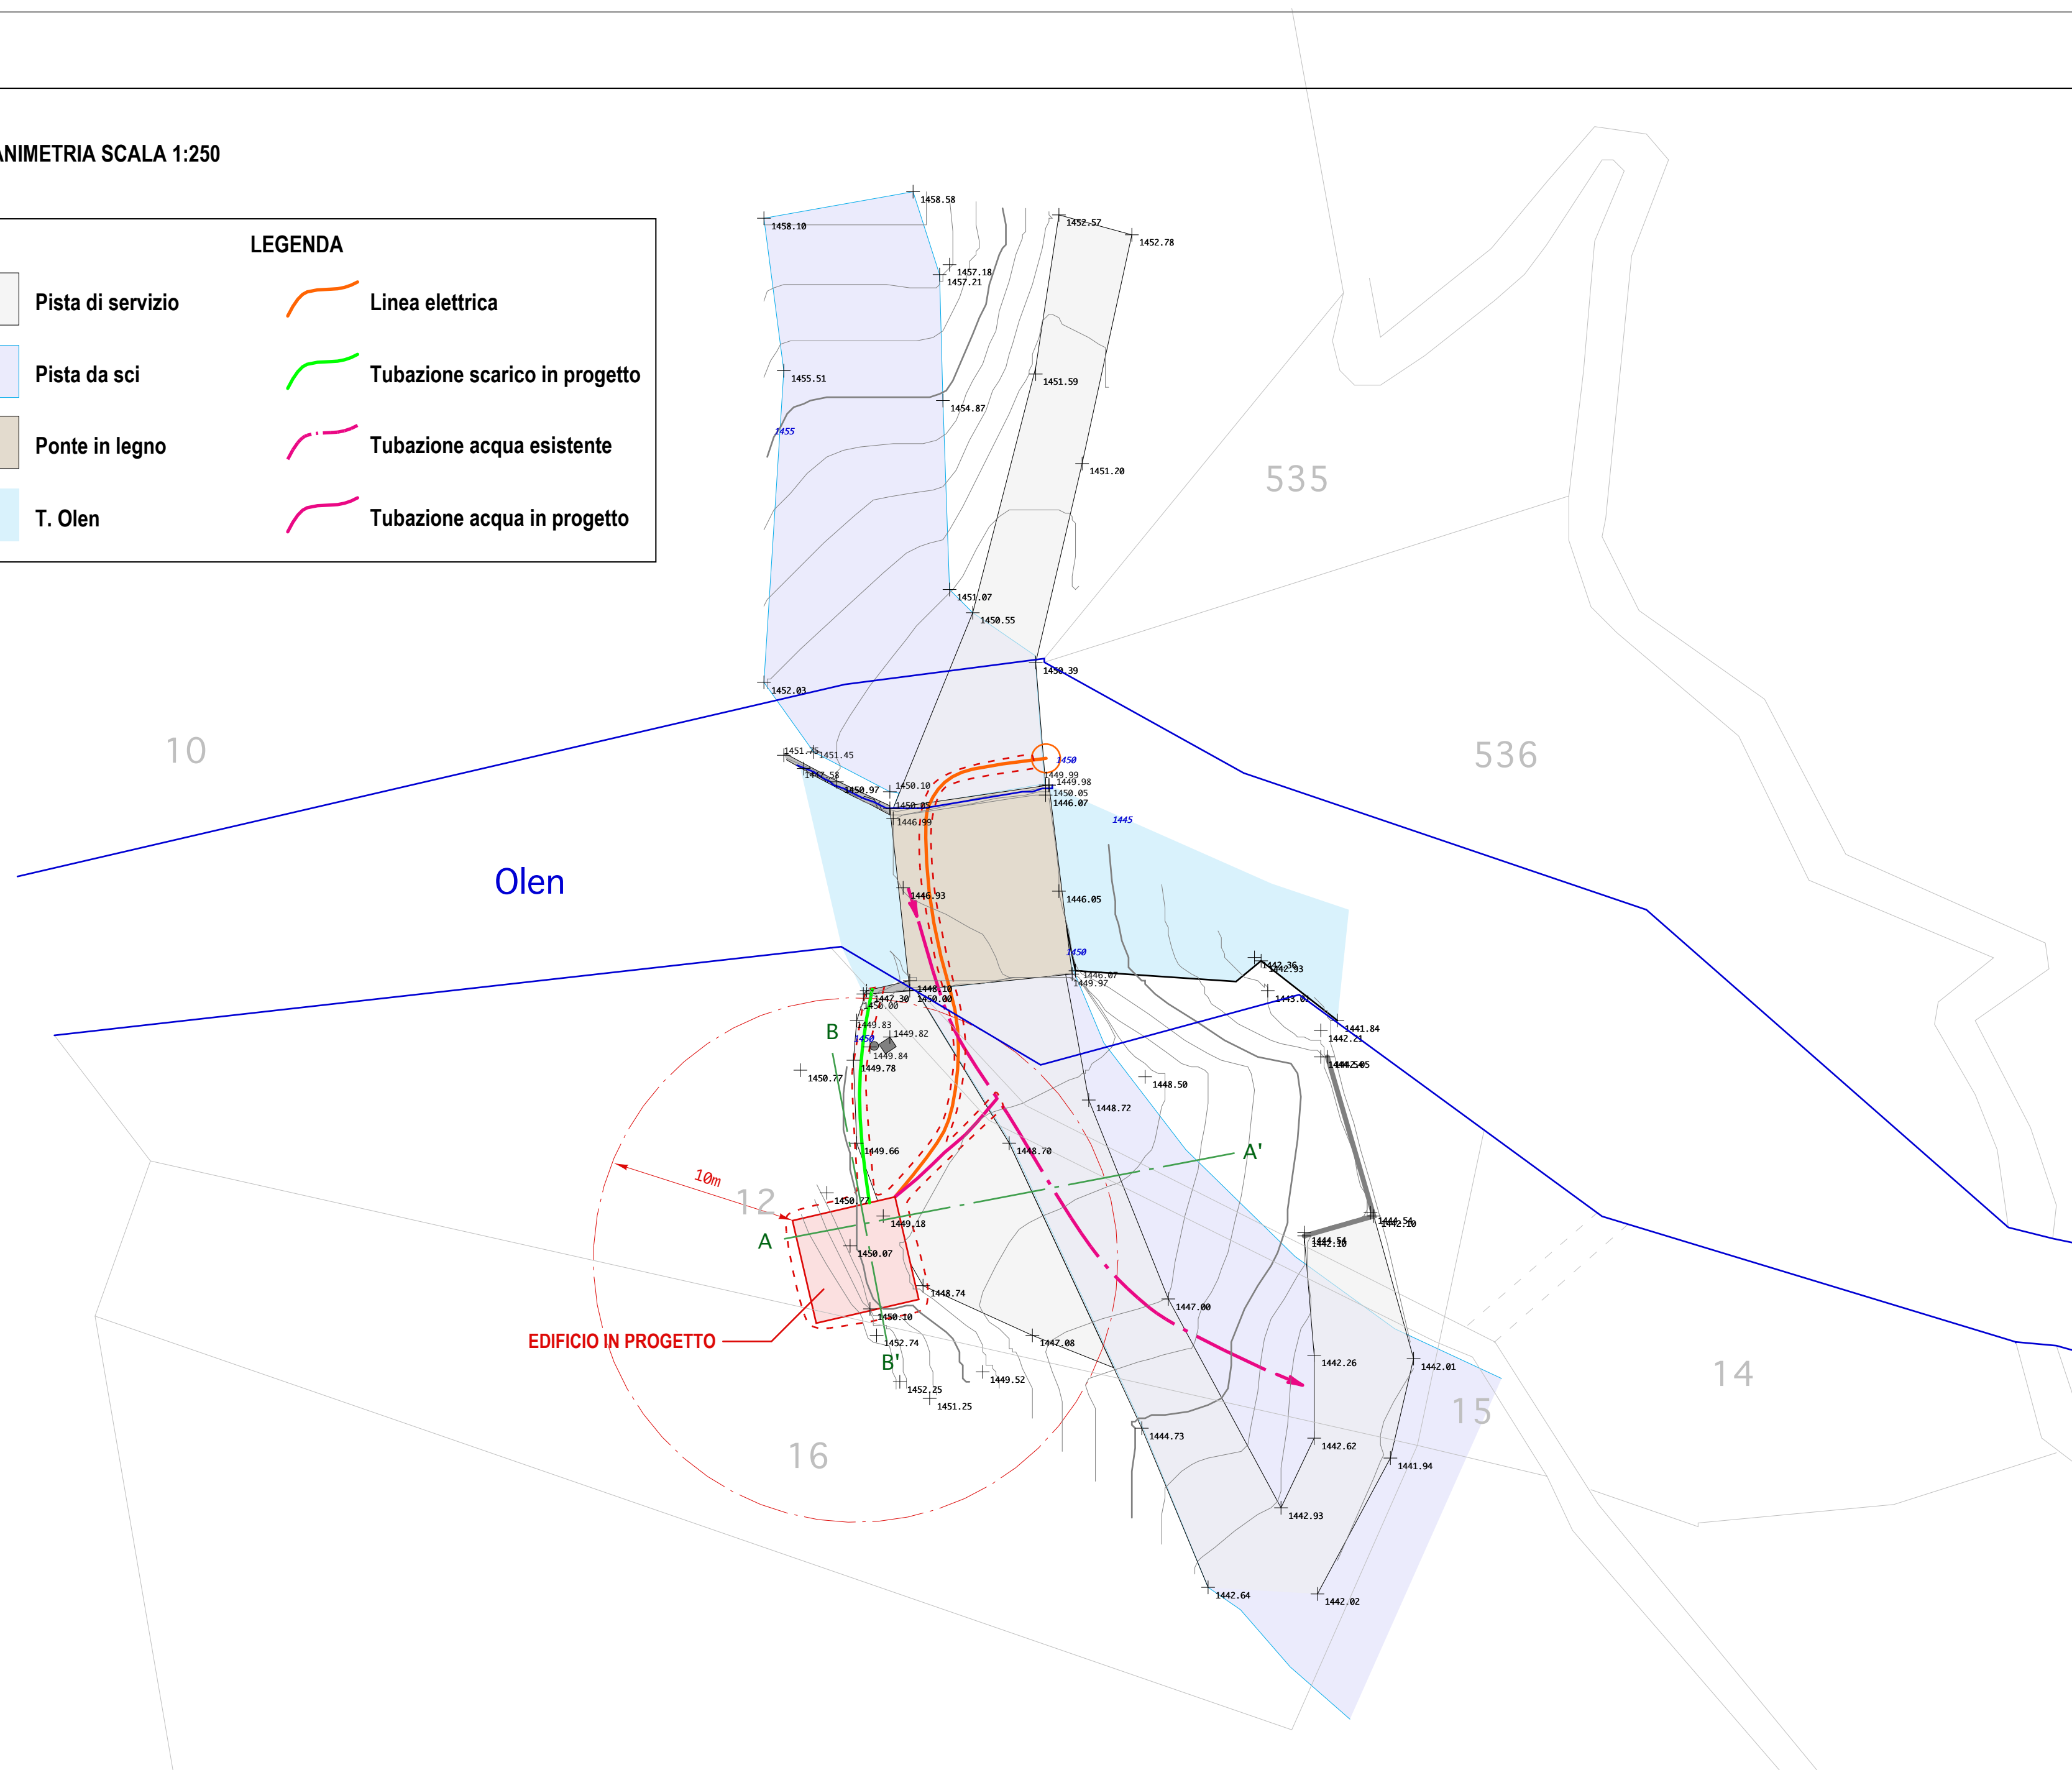LEGENDA

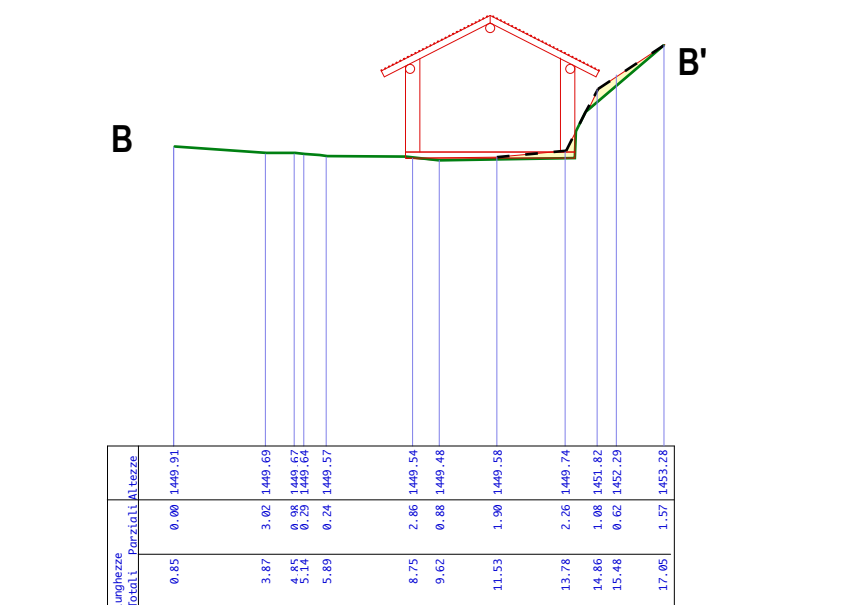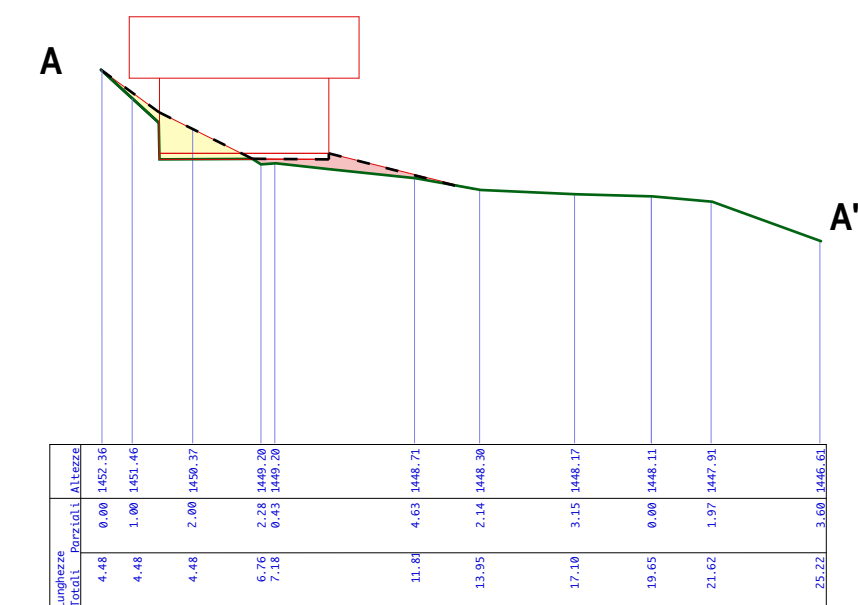

SEZIONI SCALA 1:250



-  Scavo 30 mc
 Riporto 30 mc
 Superficie di intervento 75 mq

PARTICOLARE COSTRUTTIVO Scala 1:50

