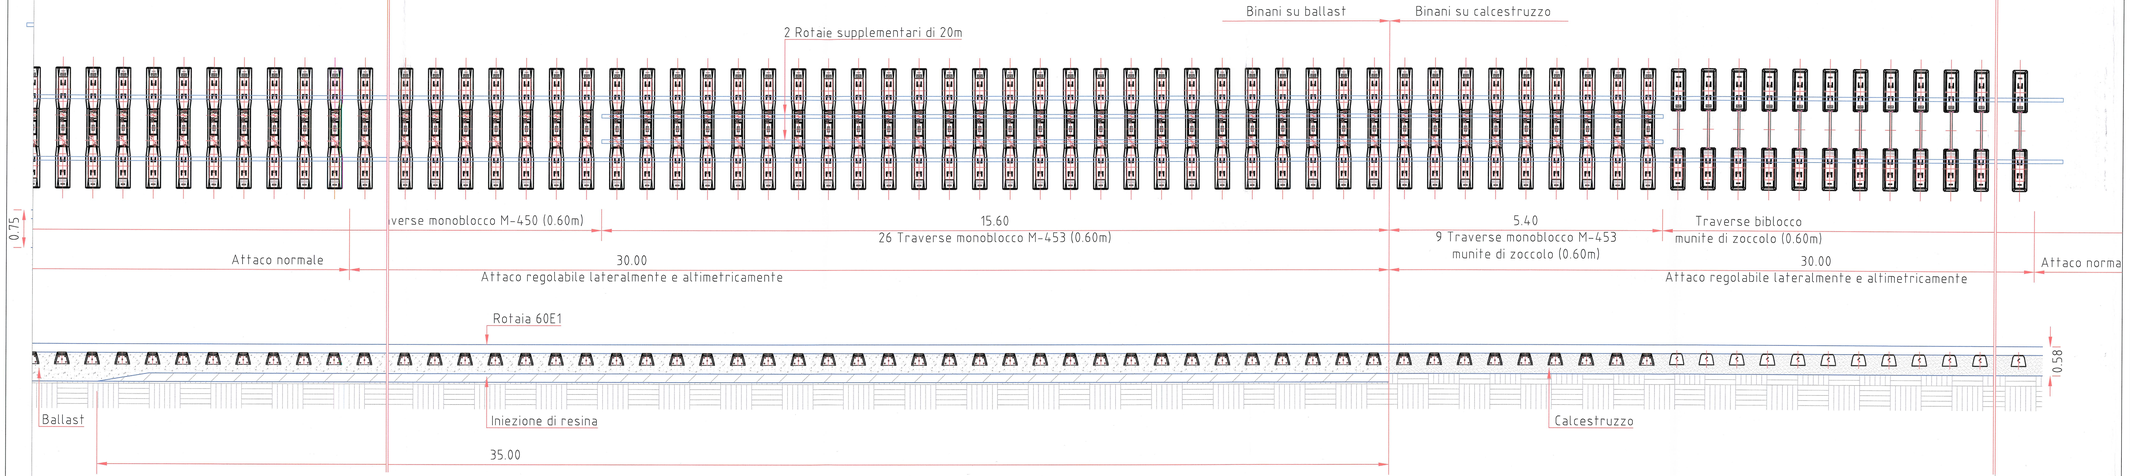

LIAISON LYON - TURIN / COLLEGAMENTO TORINO - LIONE

Partie commune franco-italienne
Section transfrontalière

Parte comune italo-francese
Sezione transfrontaliera

NOUVELLE LIGNE LYON TURIN - NUOVA LINEA TORINO LIONE
PARTIE COMMUNE FRANCO-ITALIENNE - PARTE COMUNE ITALO-FRANCESE

REVISION DE L'AVANT-PROJET DE REFERENCE - REVISIONE DEL PROGETTO DEFINITIVO
CUP C11J05000030001
EQUIPEMENT - IMPIANTI

ARMEMENT DE LA VOIE - ARMAMENTO

GENERALITES - GENERALE

GENERALITES - ELABORATI GENERALI

ZONE DE TRANSITION BETON / BALLAST -
ZONE DI TRANSIZIONE CALCESTRUZZO / BALLAST

Indice	Date / Data	Modifications / Modifiche	Etabli par / Corrigée de	Vérifié par / Controllato da	Autorisé par / Autorizzato da
0	06/11/2012	Emission pour vérification C2B et validation C3.0	S. BOURDIN (SYSTRA) N. COGNOME (SOC)	C. BOVA C. OGNIBENE	N. COGNOME CAPOLOTTO M. PANTALEO
A	31/12/2012	Révision suite aux commentaires LTF et CCF / Emissione a seguito commenti LTF e CCF	S. BOURDIN (SYSTRA)	G. BOVA C. OGNIBENE	M. FORESTA M. PANTALEO
B	06/02/2013	Emissione a seguito commenti LTF e CCF Révision suite aux commentaires LTF et CCF /	S. BOURDIN (SYSTRA)	G. BOVA C. OGNIBENE	M. FORESTA M. PANTALEO

Tecnimont Civil Construction
Dott. Ing. Aldo Mangarella
Ordine Ingegneri Prov. TO n. 6271 R

DOTT. ING. RISSO MARCO
SOCIETÀ ALTAMIRA
PROFESSIONE
SCUOLA EDILE

Code Doc	P	D	2	C	2	B	T	S	3	0	0	3	5	B	A	P	P	L	A
	Phase / Fase			Sigle chiefe / Sigla			Emettitore / Emettente			Numero				Indice	Statut / Stato		Type / Tipo		

INDIRIZZO GED / ADRESSE GED		#	#	01	00	00	40	04

ÉCHELLE / SCALA
N/A

LTF
LYON TURIN FERROVIAIRE

LTF sas - 1001 Avenue de la Boisse BP 80631 - F-73006 CHAMBERY CEDEX (France)
Tél.: +33 (0) 4.79.68.56.50 - Fax: +33 (0) 4.79.68.56.75
RCS Chambéry 439 556 952 - TVA FR 03439556952

Propriété LTF Tous droits réservés - Proprietà LTF Tutti i diritti riservati

Ce document est l'original de l'entreprise (Art. 1735 du Code Civil)

Società Italiana per Condotte di Acqua Sociale (SIAC-TO)