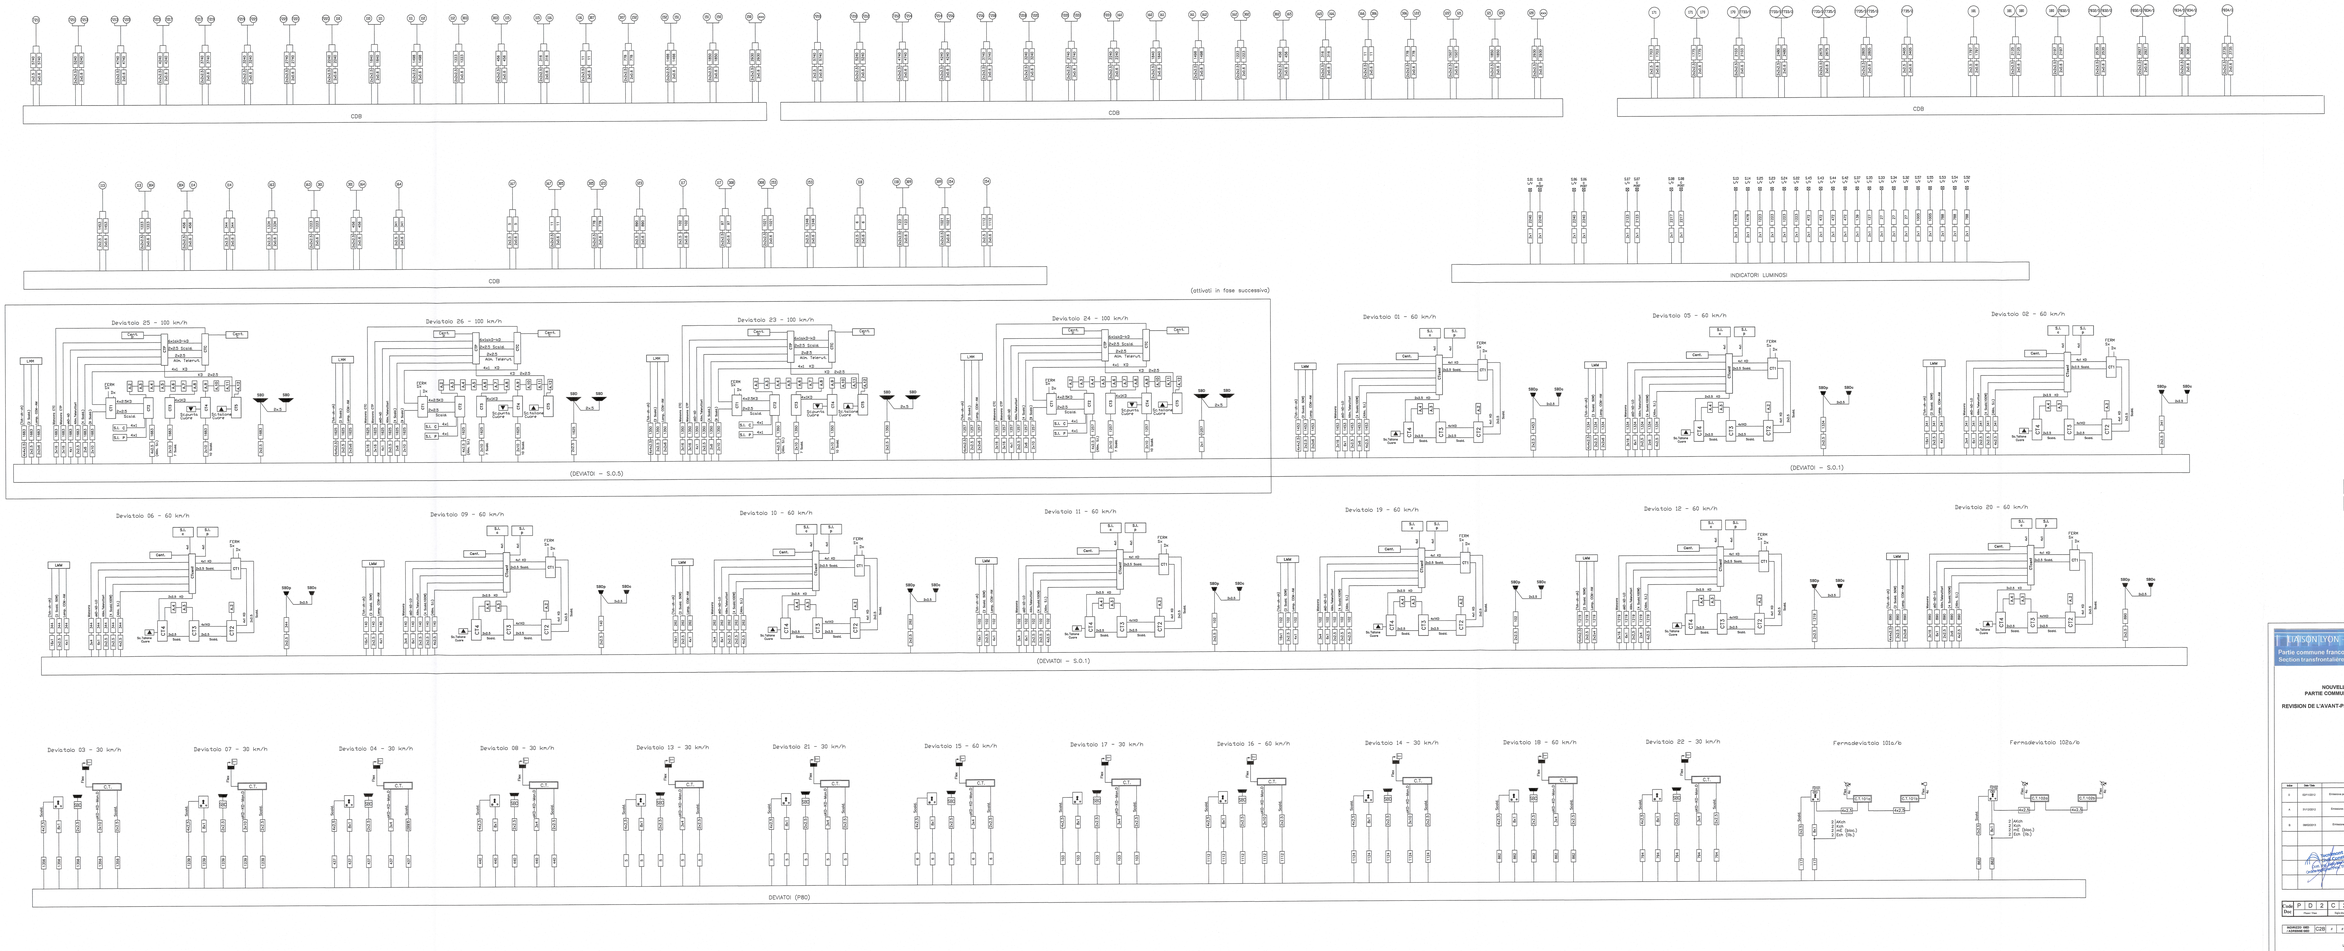

TORINO - LYON

Parte comune franco-italiana
Section transfrontalière

Parte comune italo-francese
Sezione transfrontaliera

NOUVELLE LIGNE LYON TURIN - NUOVA LINEA TORINO LIONE
PARTIE COMMUNE FRANCO-ITALIENNE - PARTE COMUNE ITALO-FRANCESE

REVISION DE L'AVANT-PROJET DE REFERENCE - REVISIONE DEL PROGETTO DEFINITIVO
CUP C11J05000030001

EQUIPEMENT - IMPIANTI

SIGNALISATION - SEGNALAMENTO
Généralités - Generale
Plaine de Susa / Piana di Susa

Plan de câblage - Plano Cavi

Indice	Date Data	Modifications Modifiche	Rédigé / Compilato da	Vérifié par / Verificato da	Validé par / Convalidato da
C	09/11/2015	Ennoiesse par surface CEM + remplacement FCF	A. VASILLON (TPL) F. DAVID (ITP) A. MARCHELLI (ITP)	G. ADAMI G. CHIAVARINI	M. FORESTA M. PAPA Angelo
A	31/12/2015	Ennoiesse à sagoma III et connexion LPM et FCF	F. DAVID (ITP) A. MARCHELLI (ITP)	G. ADAMI G. CHIAVARINI	M. FORESTA M. PAPA Angelo
B	09/05/2016	Ennoiesse a sagoma numerica LPM et FCF	A. MARCHELLI (ITP) F. DAVID	Blanca SOLA G. CHIAVARINI	M. FORESTA M. PAPA Angelo

Code: P D 2 C 2 B T S 3 0 1 5 4 B — Doc. Type: A P P L A — Lang.

Rev. 0 — Num. Type — Système Ferroviaire — Phase — Num. Typ. — Lang.

INGAU22 1000 / LXNB6 1000 — CIVIL / 10 00 50 30 03

BIANCA LE VASILLA

LTF sas - 2491 Avenue de la Beraudo CS 70242 - 73375 MODANE CEDEX - France
Tél. +33 / 0 4 79 68 89 70 - Fax +33 / 0 4 79 68 89 87
Sas au capital de 10 000 € - RCS CHAMBERY B 491 028 141
Propriété LTF Tous droits réservés - Proprietà LTF Tutti i diritti riservati

Fonds européen de développement régional
Fondo europeo di sviluppo regionale
L'Europe investit dans les zones rurales
L'Europa investe nelle zone rurali