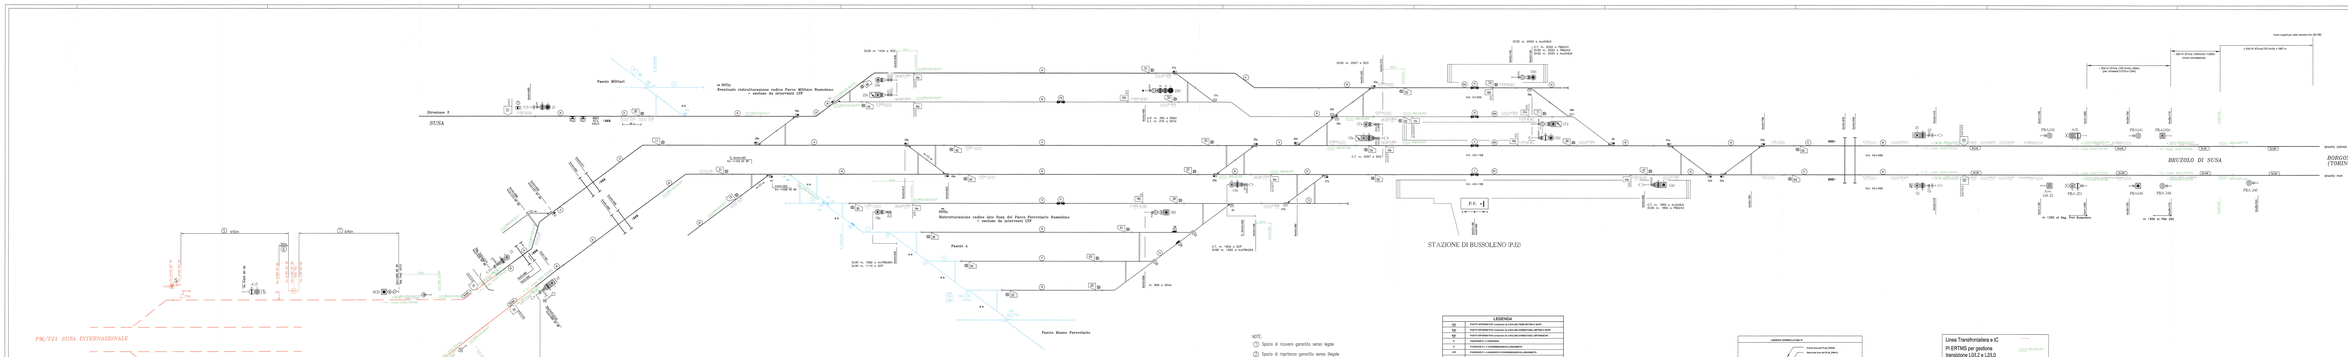
Direzione II
SUSA
Fascio Milleri
m 1000p
Binario di ricevimento e partenza treni merci
Binario di ricevimento e partenza treni merci
Binario di ricevimento e partenza treni merci