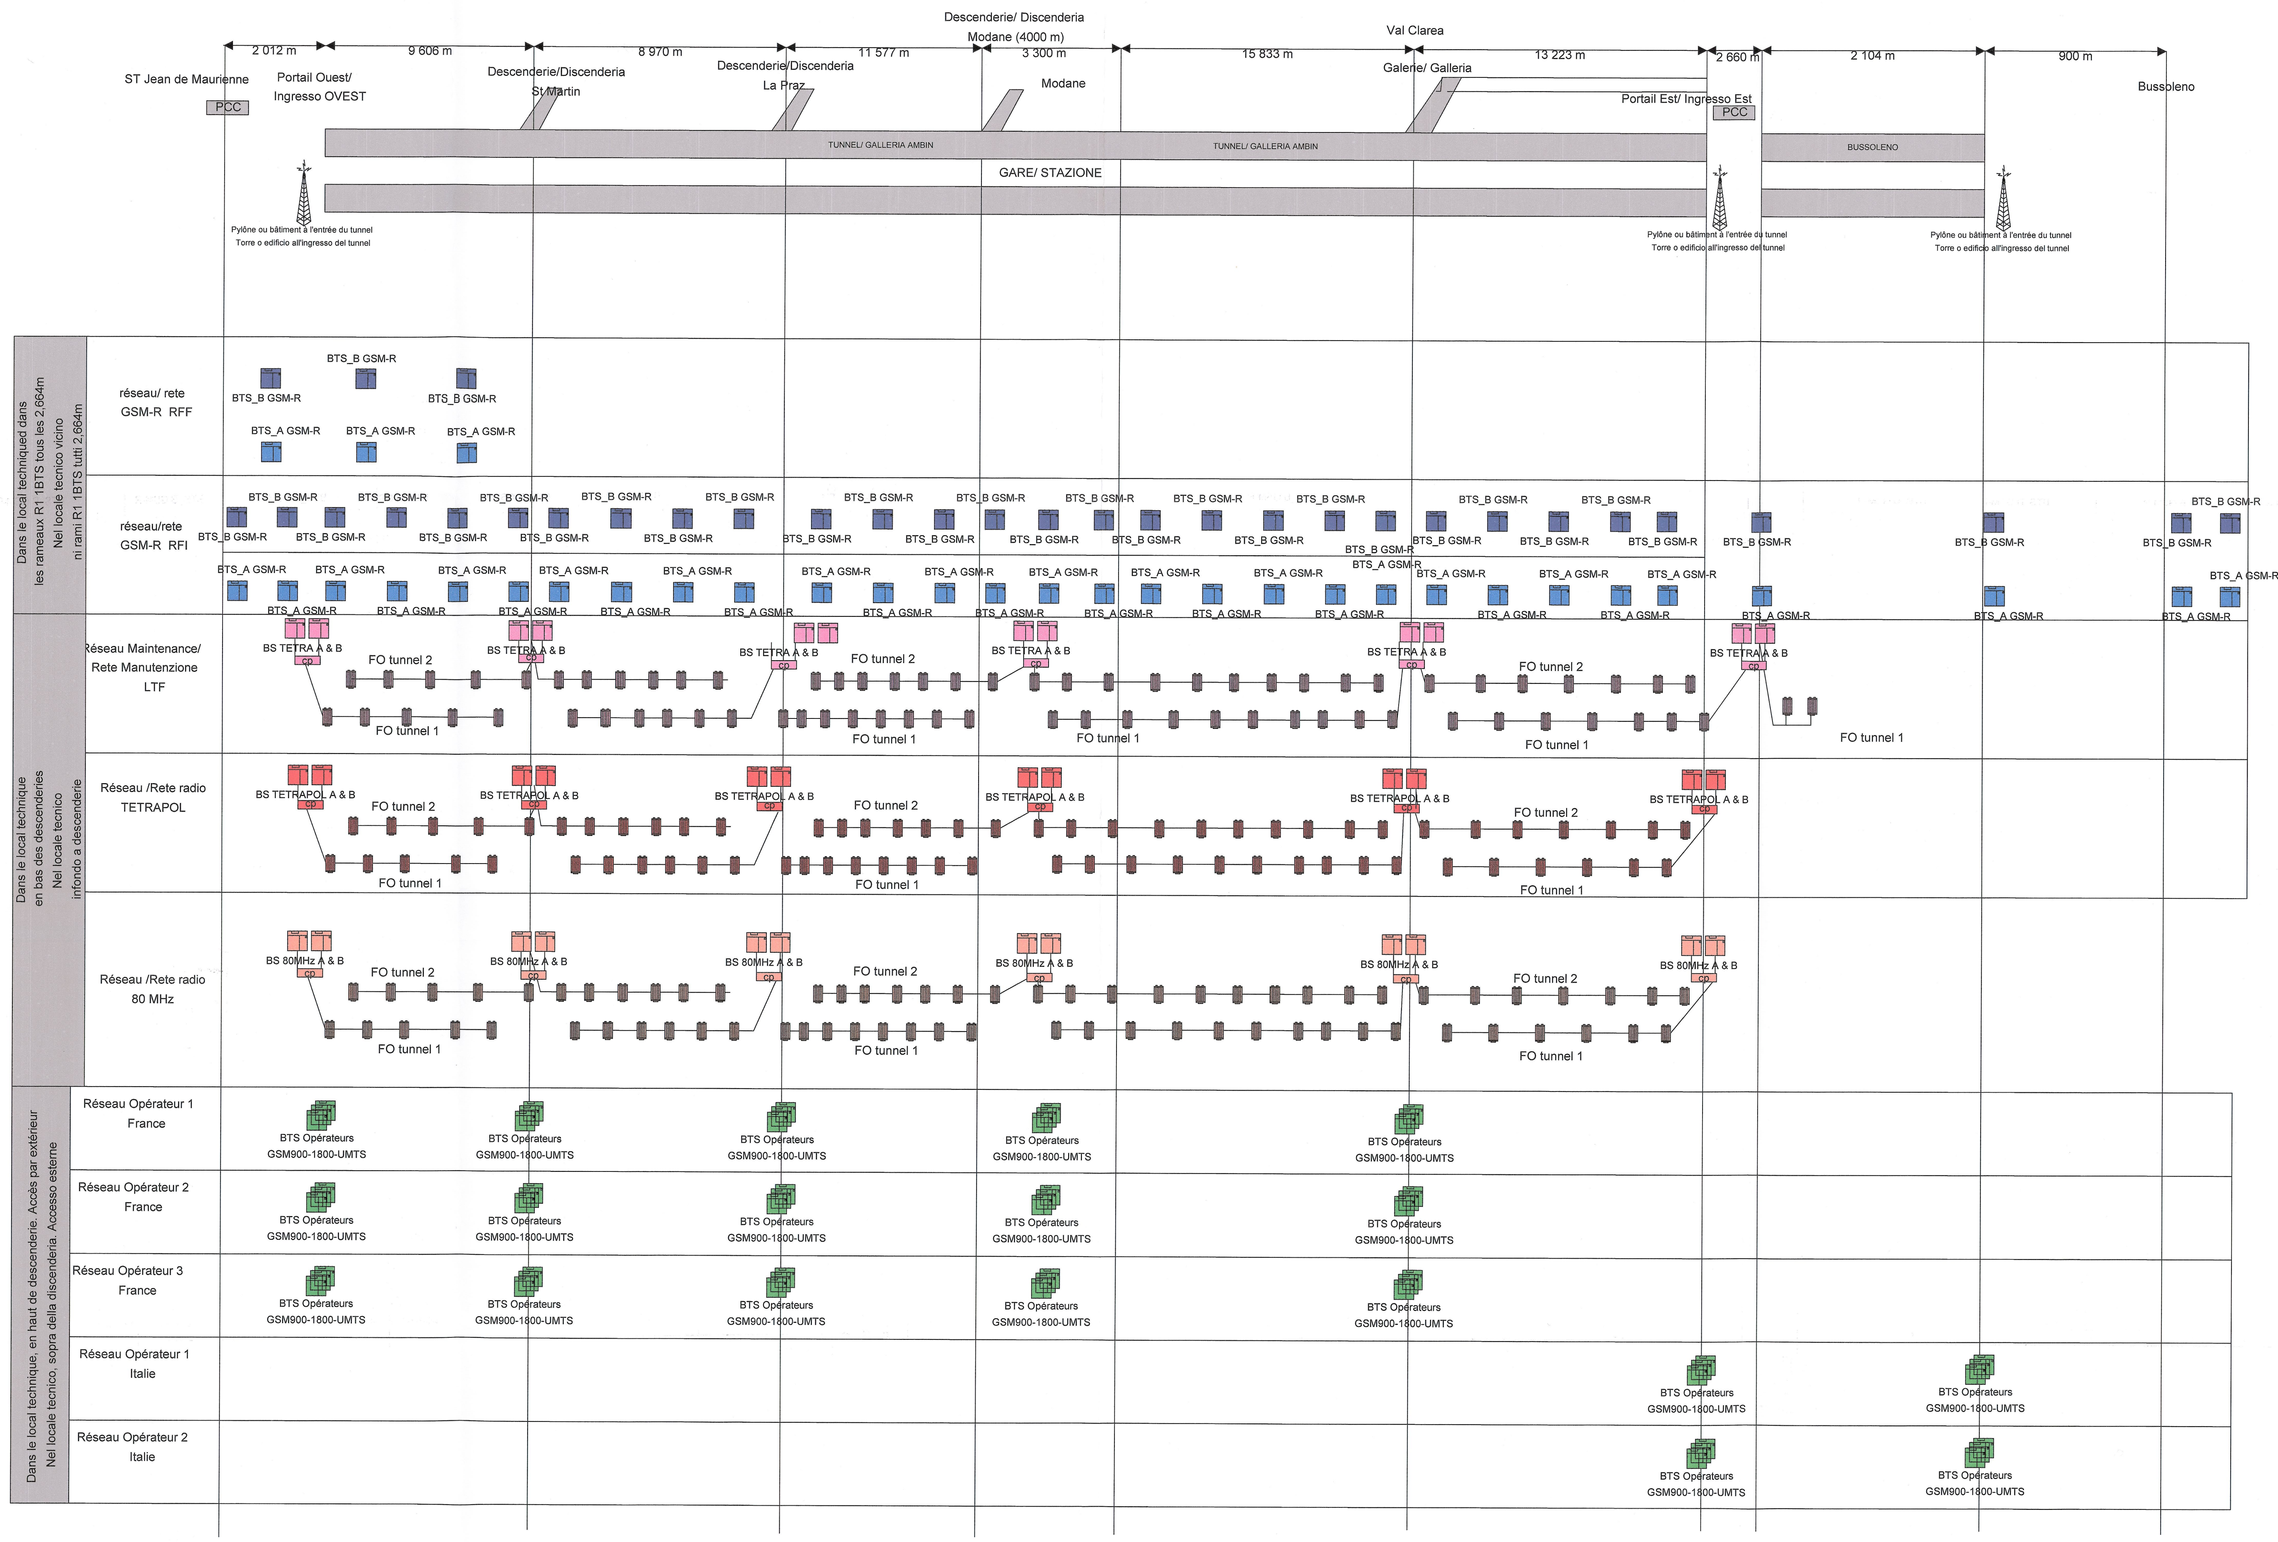


## Légende Legenda

- Câble coaxial/ cavo coassiale
- Câble coaxial rayonnant/ cavo coassiale radiante
- RF/FO Distant / Distante
- RF/FO Local / Locale
- BTS ou BS
- Antenne / Antenna
- Coupleur - Diviseur RF / Accoppiatore - Divisore RF
- Coupleur - Hybride RF / Accoppiatore - Ibrido RF
- Coupleur - Directif RF / Accoppiatore - Direzionale RF
- Diplexeur / Diplexer
- Réseau TETRA/ Rete TETRA
- Réseau 80 MHz/ Rete 80 MHz
- Réseau GSM.R Rete GSM.R
- Rete GSM pubblico / Réseau GSM public
- Réseau TETRAPOL Rete TETRAPOL

LIAISON LYON - TURIN / COLLEGAMENTO TORINO - LIONE

Partie commune franco-italienne
Section transfrontalière

Parte comune italo-francese
Sezione transfrontaliera

NOUVELLE LIGNE LYON TURIN - NUOVA LINEA TORINO LIONE
PARTIE COMMUNE FRANCO-ITALIENNE - PARTE COMUNE ITALO-FRANCESE

REVISION DE L'AVANT-PROJET DE REFERENCE - REVISIONE DEL PROGETTO DEFINITIVO
CUP C11J05000030001

EQUIPEMENTS FERROVIAIRES / IMPIANTI FERROVIARI

TELECOMUNICAZIONI - TELECOMMUNICATIONS

RADIOPROPAGAZIONE NELLE GALLERIE /
PROPAGATION DES ONDES RADIO EN TUNNEL

ELABORATI GENERALI / GENERALITES

SCHEMA GENERAL DU SYSTEME RADIO -
SCHEMA GENERALE DEL SISTEMA RADIO

| Indice | Data / Date | Modifiche / Modifications | Concepito da / Etabli par | Controllato da / Verifié par | Validato da / Validé par |
|---|---|---|---|---|---|
| 0 | 09/11/2012 | Emission pour vérification C2B et validation C3.0 | D.CHRISTIEN - SYSTRA | G. BOVA<br>C. OGNIBENE | M. FORESTA<br>M. PANTALEO |
| A | 31/12/2012 | Révision suite aux commentaires LTF et CCF<br>Emissione a seguito commenti LTF e CCF | D.CHRISTIEN - SYSTRA | G. BOVA<br>C. OGNIBENE | M. FORESTA<br>M. PANTALEO |
| B | 08/02/2013 | Révision suite aux commentaires LTF et CCF<br>Emissione a seguito commenti LTF e CCF | D.CHRISTIEN - SYSTRA | G. BOVA<br>C. OGNIBENE | M. FORESTA<br>M. PANTALEO |
| | | | | | |
| | | | | | |

Tecnimont Civil Construction
Dott. Ing. Aldo Mancarella
Ordine Ingegneri Prov. TO n. 8271 R

ORDINE DEGLI INGEGNERI DELLA PROVINCIA DI TORINO
DOTT. ING. RUSSO MARCO
ISCRITTO ALL'ALBO PROFESSIONALE
COL.N. 12882

| Code Doc | P | D | 2 | C | 2 | B | T | S | 3 | 0 | 2 | 1 | 1 | B | A | P | P | L | A |
|---|---|---|---|---|---|---|---|---|---|---|---|---|---|---|---|---|---|---|---|
| | Phase / Fase | | | sigla / sigle | | | émetteur / emittente | | | numero | | | | Indice | stato / statut | | tipo / type | | |

INDIRIZZO GED / ADRESSE GED: C2B // // 20 05 00 20 01

SCALA / ECHELLE: -


LYON TURIN FERROVIAIRE
LTF sas - 1091 Avenue de la Boisse F-73026 CHAMBERY CEDEX (France)
Tél.: +33 (0) 4.79.68.56.72 - Fax: +33 (0) 4.79.68.56.83
RCS Chambéry 439 556 952 - TVA FR 03439556952


Propriété LTF Tous droits réservés - Proprietà LTF Tutti i diritti riservati
Ce projet est cofinancé par l'Union européenne (DG-TREN)
Questo progetto è cofinanziato dall'Unione Europea (DG-TREN)