
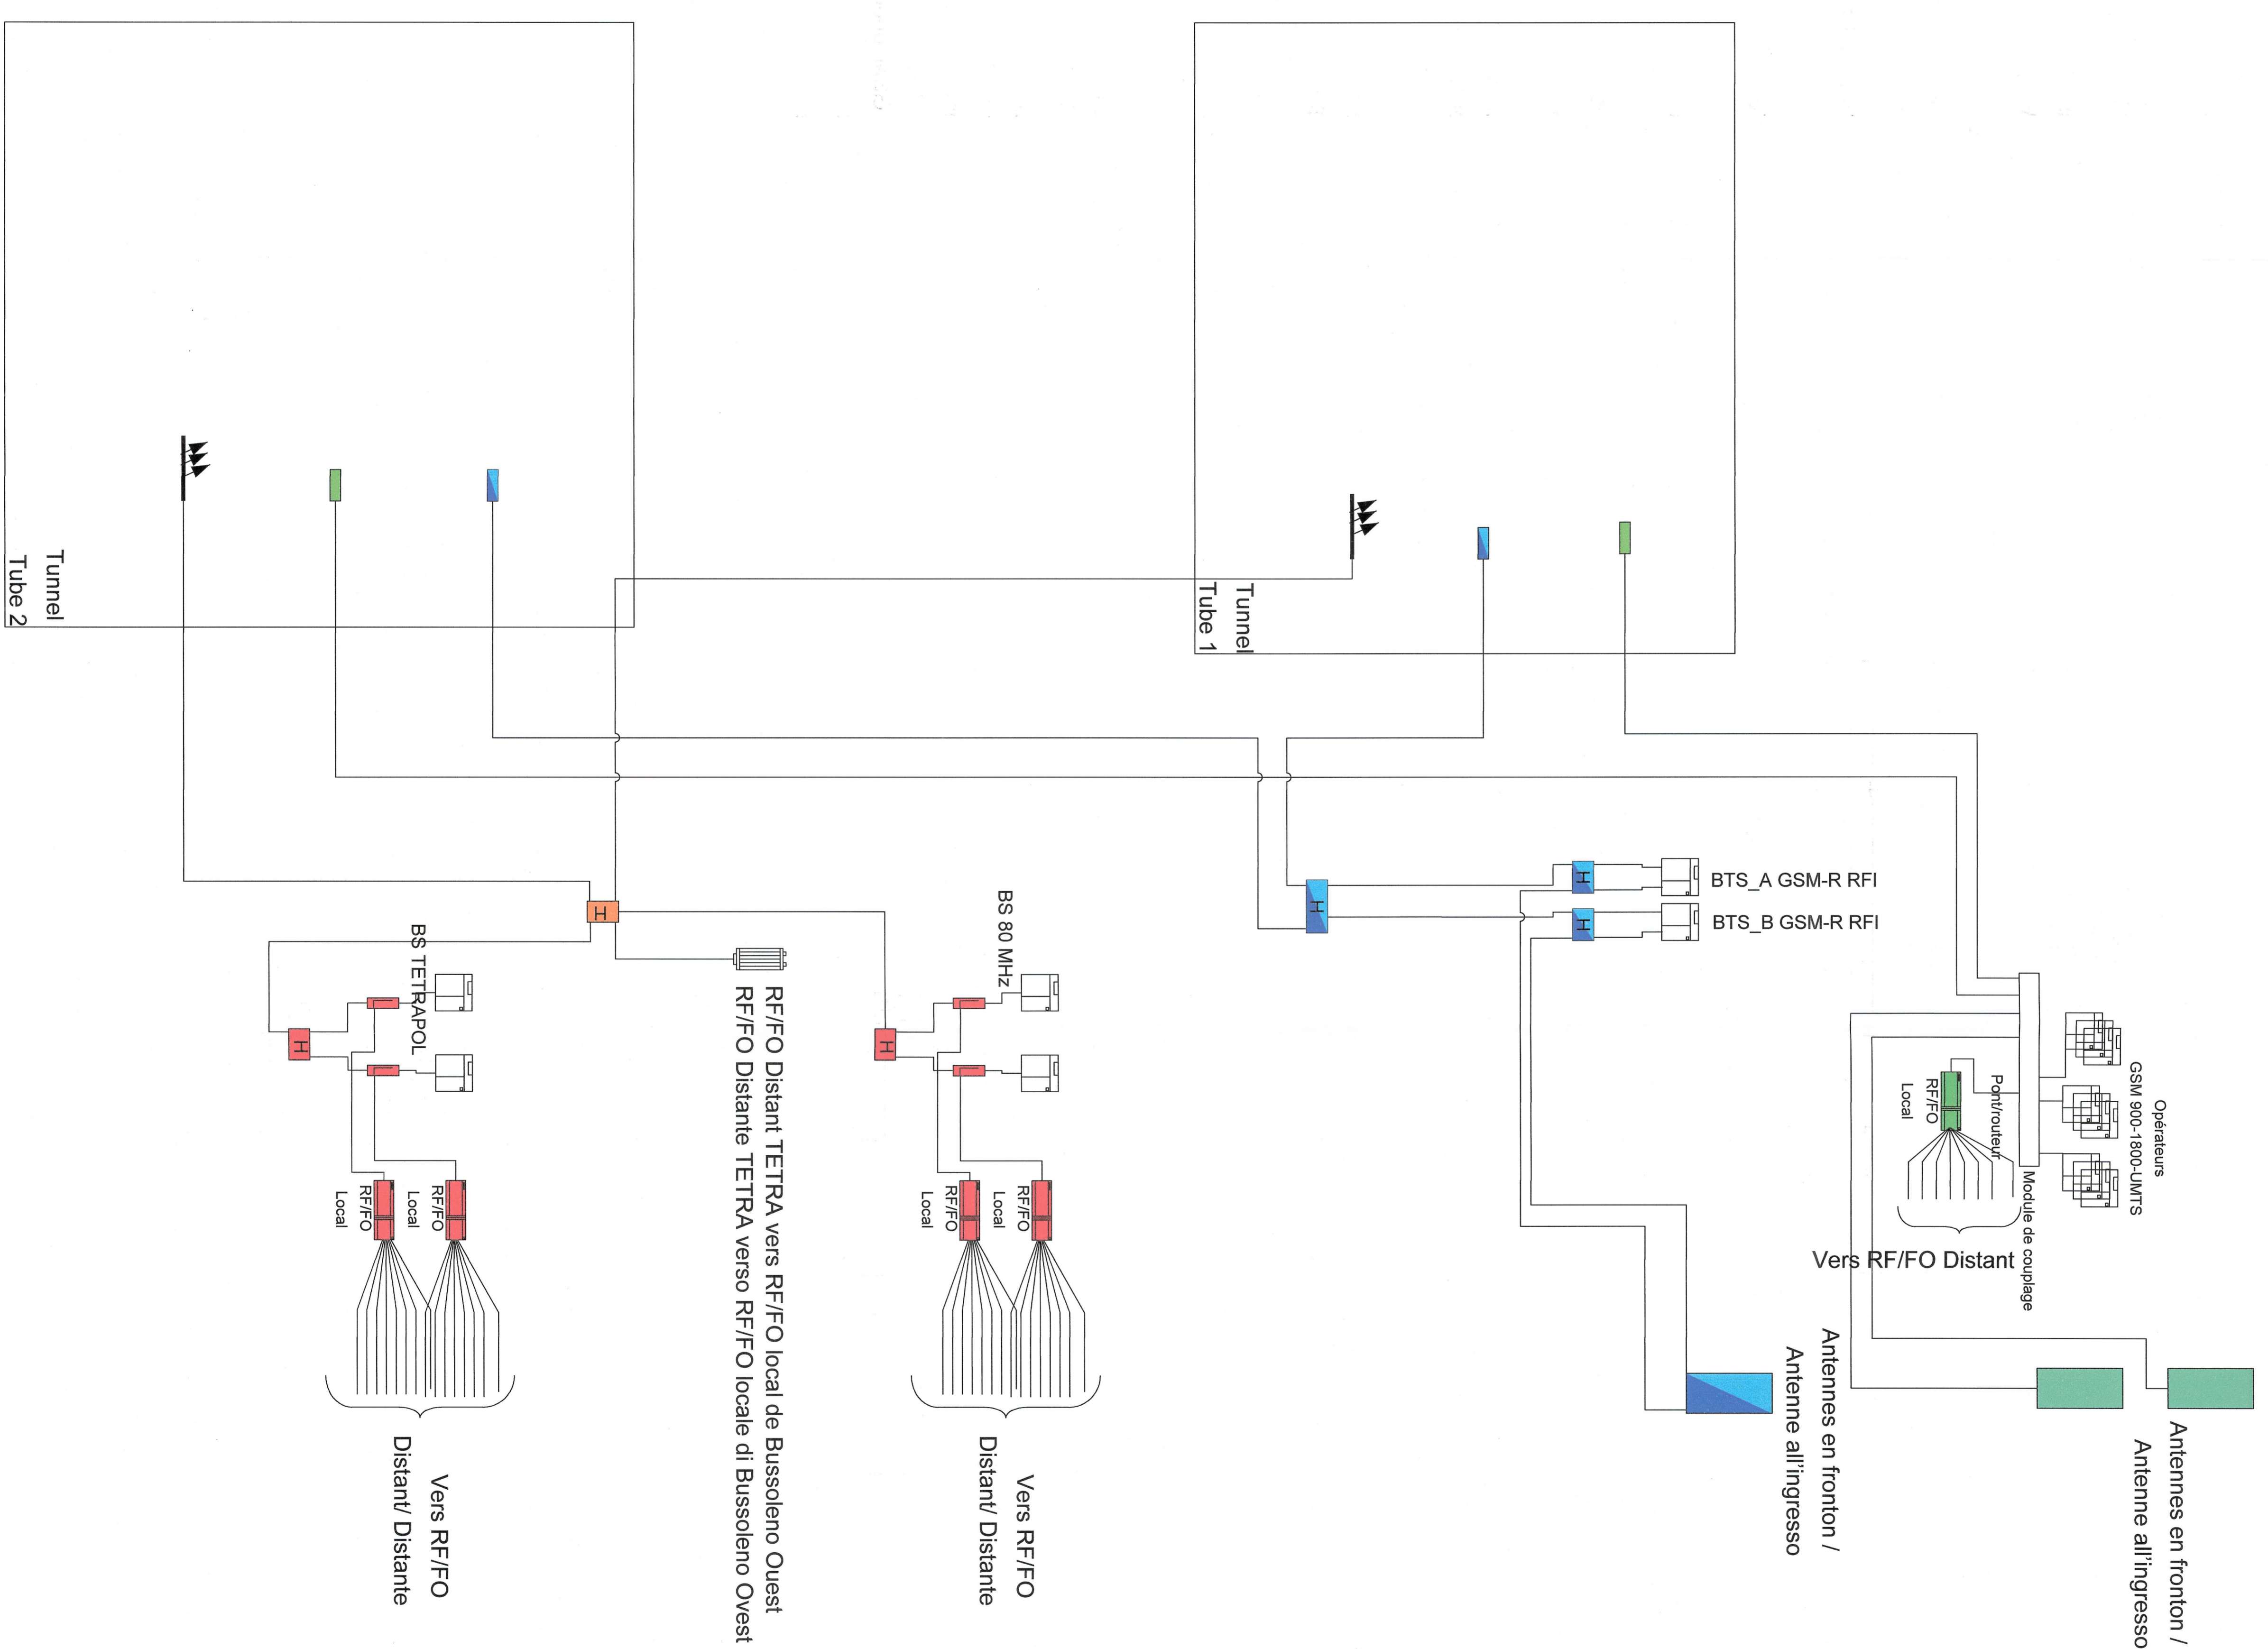


Portail / Ingresso Est Tunnel de base PK 61221

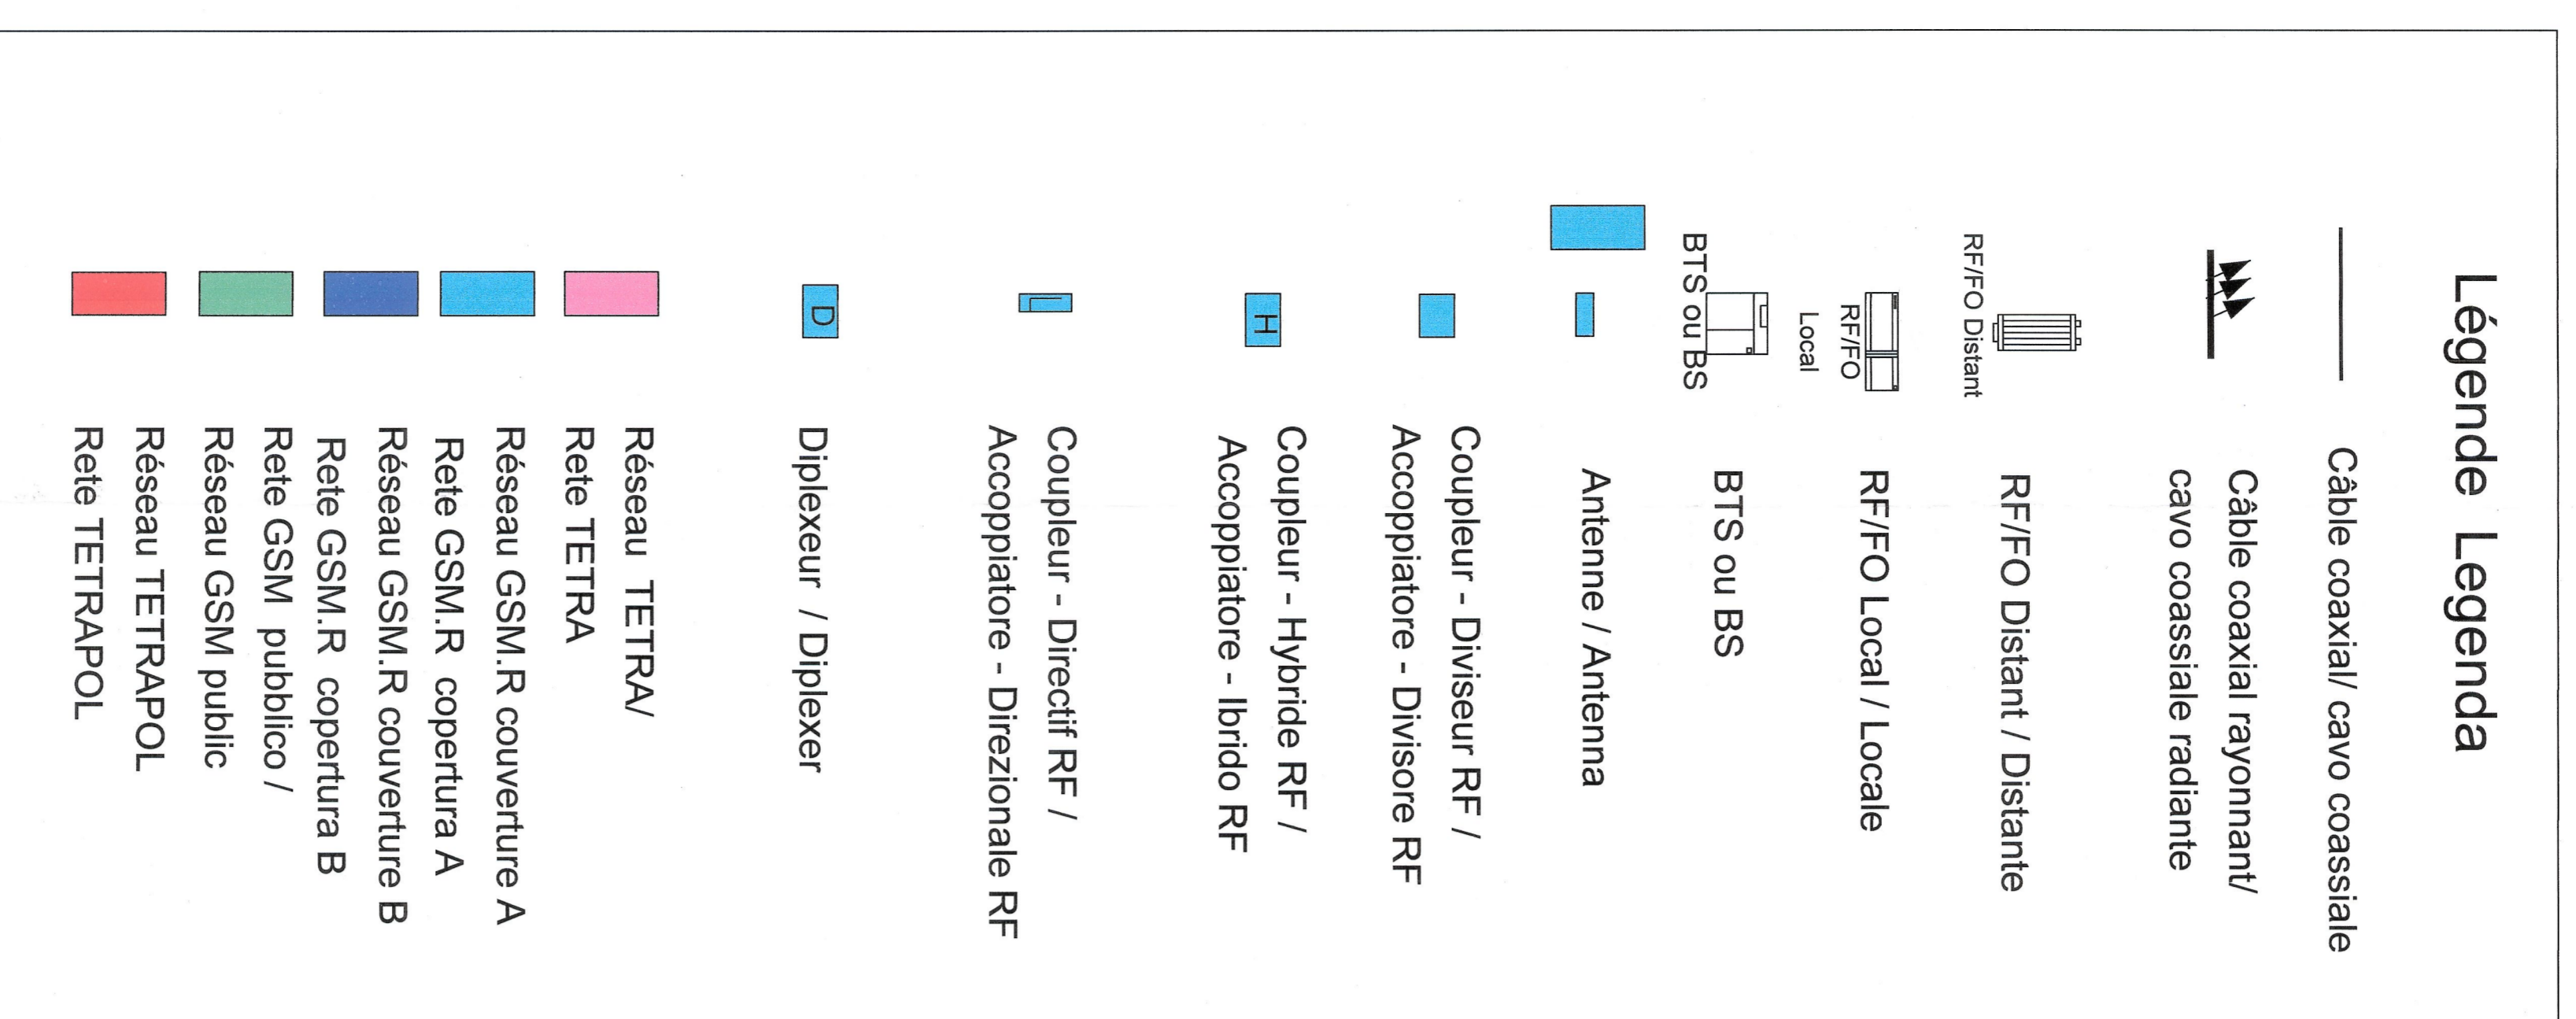

TAISONVIXON - TURIN / COLEGAMENTO TORINO - LIONE
 Parte comune franco-italienne
 Sezione transfrontaliere

NOUVELLE LIGNE LYON-TURIN - NUOVA LINEA TORINO-LIONE
 PARTIE COMMUNE FRANCO-ITALIENNE - PARTE COMUNE ITALO-FRANCESE
 CUP: 01105000303001

REVISIONE DEL L'AVANT-PROJET DE REFERENCE - REVISIONE DEL PROGETTO DEFINITIVO
 EQUIPMENTS FERROVIARIRES / IMPIANTI FERROVIARI

TELECOMUNICAZIONI - TELECOMMUNICATIONS
 RADIOPROPAGAZIONE NELLE GALLERIE /
 PROPAGAZIONE DES ONDES RADIO EN TUNNEL
 TUNNEL DI BASE / TUNNEL DE BASE

SCHEMA RADIO D'AMBIN EST / SCHEMA RADIO AMBIN EST

DATE	CONT. / CONTE.	REVISIONI / REVISIONI	COMPRESO IN / COMPRESO IN	COMPRESO IN / COMPRESO IN
0	08/11/2012	Emisiori pour véhicule GSM à vitesse CS3	D. COMBENETEN - SYSTEMA	C. COMBENETEN
A	31/12/2012	Revisiune de referentia pentru proiectul de referinta	D. COMBENETEN - SYSTEMA	C. COMBENETEN
B	08/02/2013	Revisiune de referentia pentru proiectul de referinta	D. COMBENETEN - SYSTEMA	C. COMBENETEN

P	D	2	C	2	B	T	S	3	0	2	2	0	B	A	P	L	A
PROGETTO DEFINITIVO / PROGETTO DEFINITIVO																	
2012 05 28 / 2012 05 28																	

