


Portail Ouest Tunnel de base PK 3,698

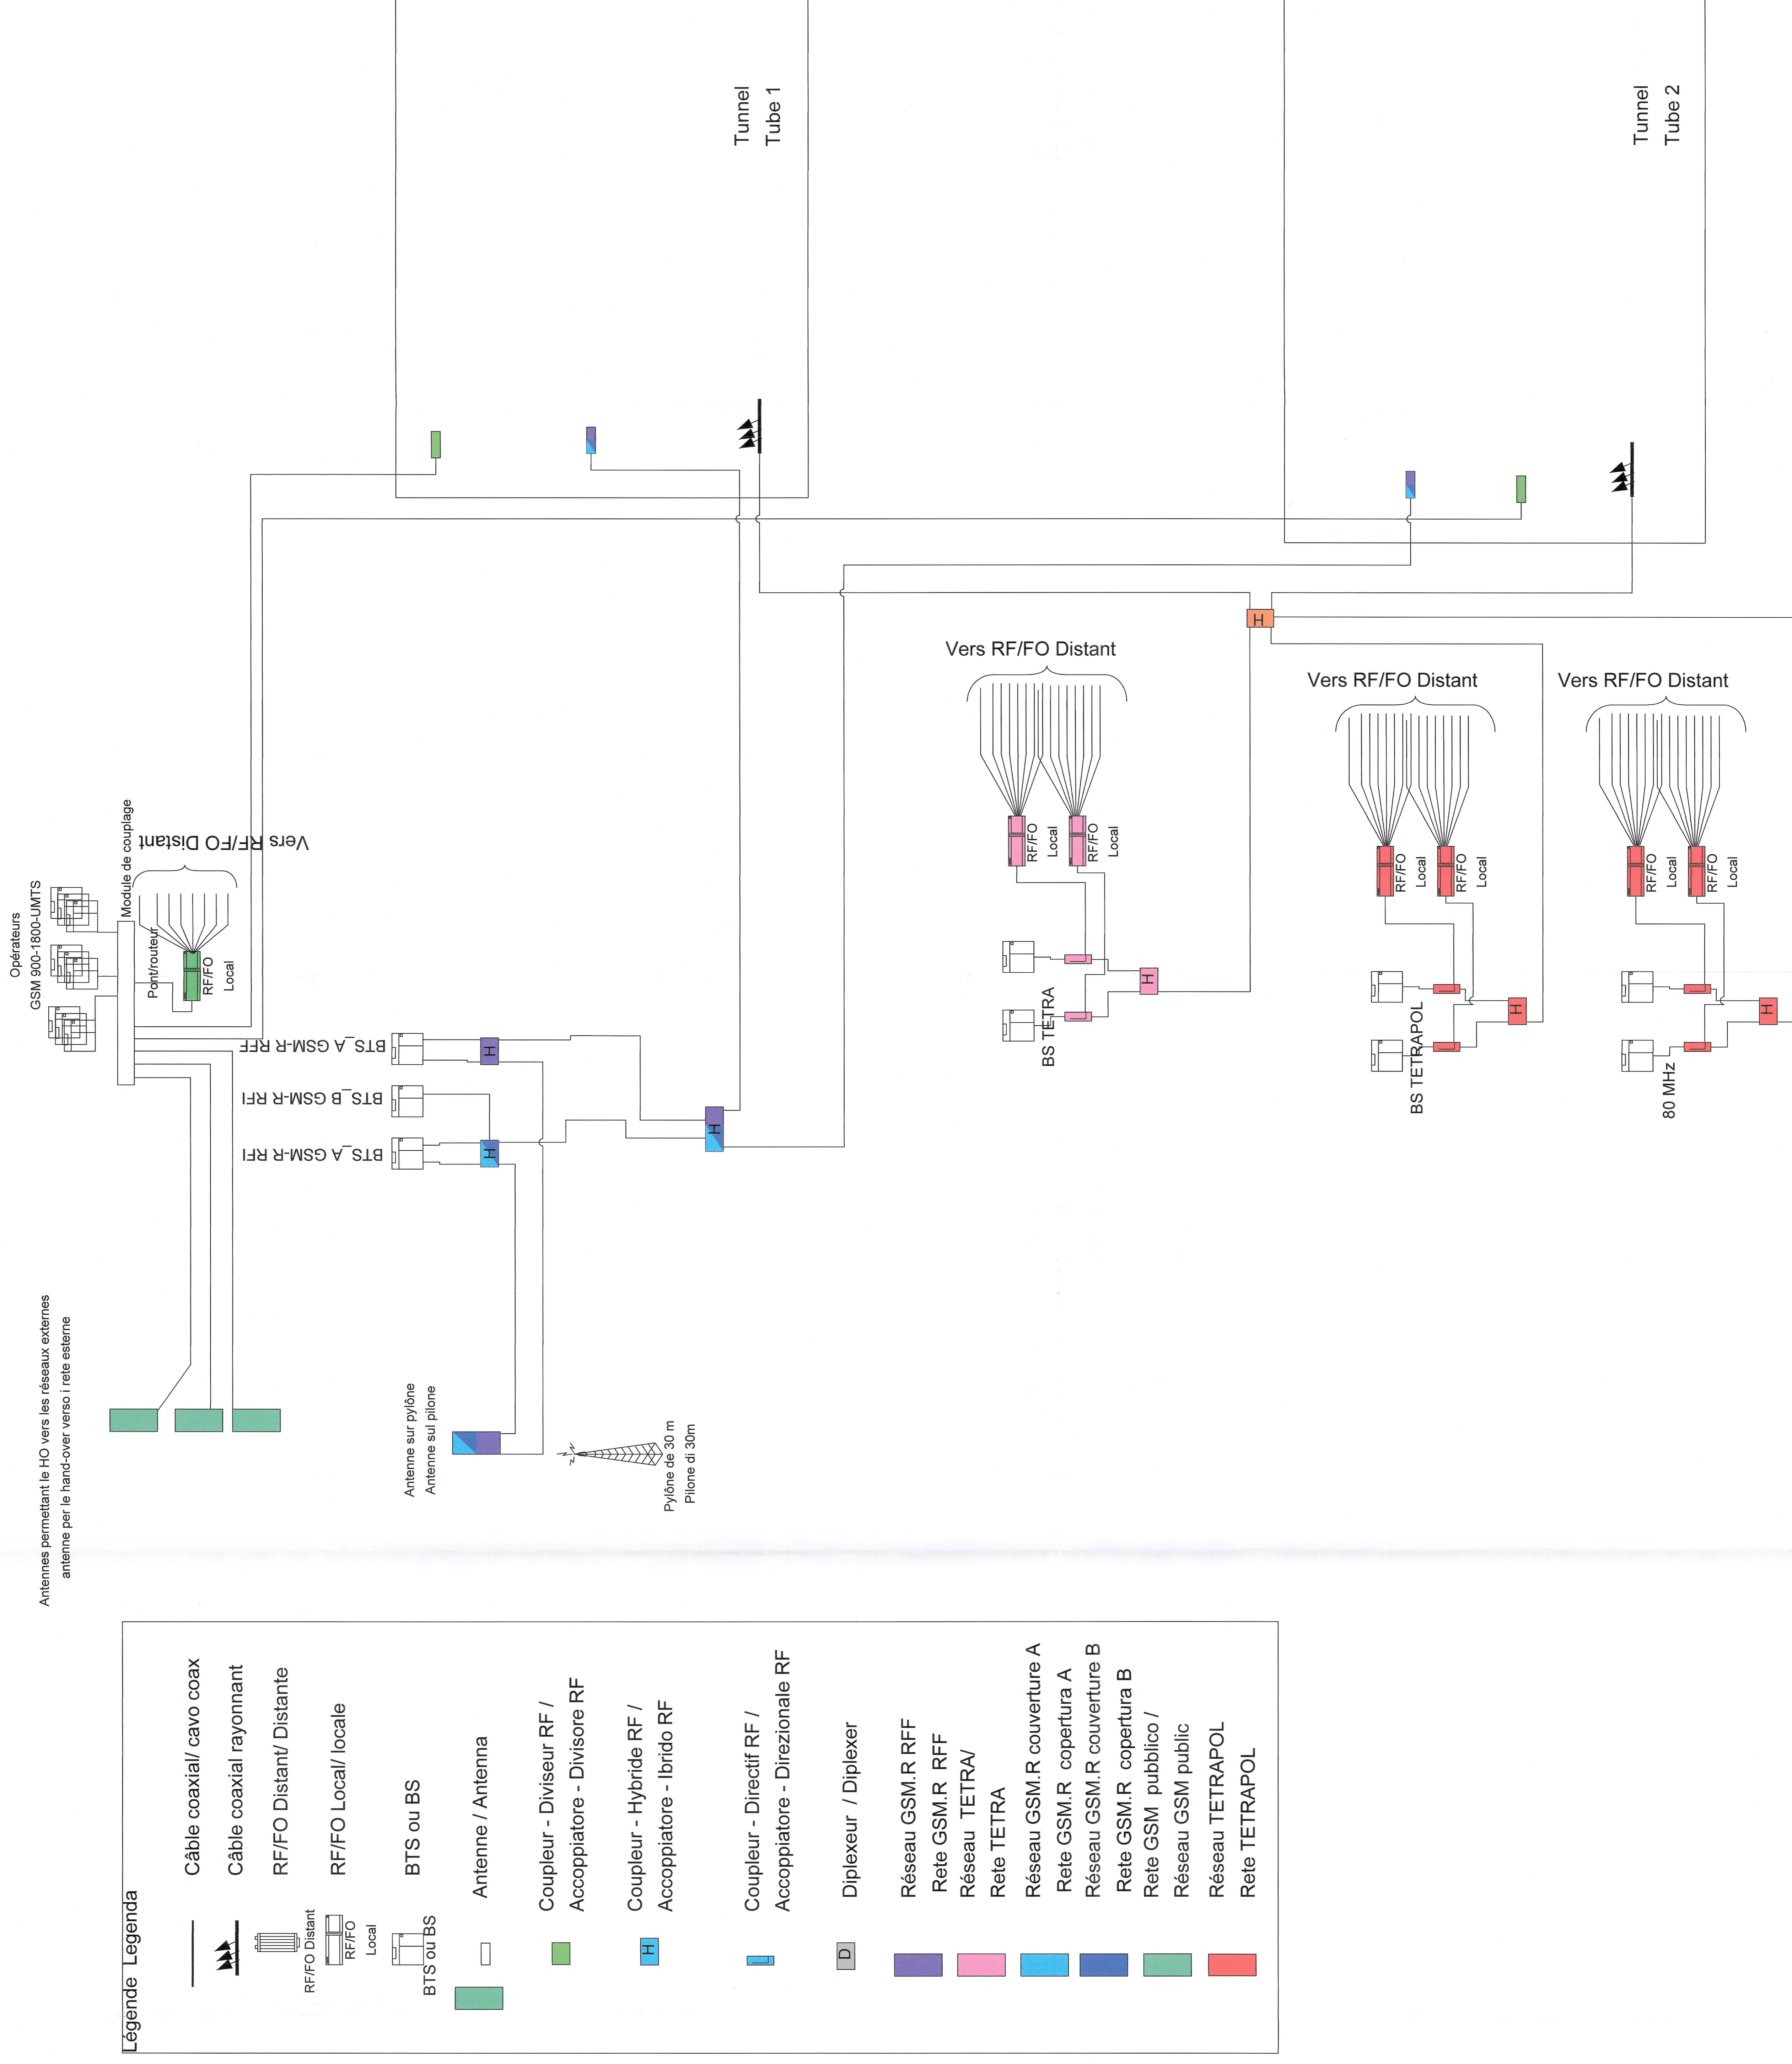

Légende - Legenda

	Câble coaxial/ cavo coax
	Câble coaxial rayonnant
	RF/FO Distant/ Distante
	RF/FO Local/ locale
	BTS ou BS
	Antenne / Antenna
	Coupleur - Diviseur RF / Accoppiatore - Divisore RF
	Coupleur - Hybride RF / Accoppiatore - Ibrido RF
	Coupleur - Directif RF / Accoppiatore - Direzionale RF
	Diplexeur / Diplexer
	Réseau GSM.R RFF
	Rete GSM.R RFF
	Réseau TETRA/ Rete TETRA
	Réseau GSM.R couverture A Rete GSM.R copertura A
	Réseau GSM.R couverture B Rete GSM.R copertura B
	Réseau GSM public / Rete GSM public
	Réseau TETRAPOL Rete TETRAPOL

LIAISON LYON - TURIN / COLLEGAMENTO TORINO - LIONE
 Parte commune franco-italienne
 Sezione transfrontaliere

NOUVELLE LIGNE LYON-TURIN - NUOVA LINEA TORINO-LIONE
 PARTIE COMMUNE FRANCO-ITALIENNE - PARTE COMUNE ITALO-FRANCESE
 REVISIONE DEL LAVORO PROGETTO DEFINITIVO
 CUP: C11080000000001

EQUIPEMENTS FERROVIAIRES / IMPIANTI FERROVIARI
 TELECOMUNICAZIONI - TELECOMMUNICAZIONI
 RADIOPROPAGAZIONE NELLE GALLERIE /
 PROPAGAZIONE DES ONDES RADIO EN TUNNEL

TUNNEL DI BASE / TUNNEL DE BASE
 SCHEMA RADIO AMBIN OVEST / SCHEMA RADIO D'AMBIN OUEST

Version	Date	Modifié / Modificato	Contenu de la version / Contenuto della versione	Version de l'usage / Versione di utilizzo
0	09/11/2012	EMISSIO	Emission pour diffusion GSM et émission CSB / Emissione per diffusione GSM e emissione CSB	M. PANTALEO
A	31/12/2012	EMISSIO	Modifications des fréquences GSM / Modifiche delle frequenze GSM	M. PANTALEO
B	08/02/2013	EMISSIO	Élargissement des couverts GSM et CSB / Ampliamento delle coperture GSM e CSB	M. PANTALEO
C				
D				

REV	0	1	2	3	0	2	1	2	1	B	A	P	P	L	A
REV	0	1	2	3	0	2	1	2	1	B	A	P	P	L	A