


Uniquement sur un rameaux
à l'entrée ouest du tunnel de base
Solo su 1 rami all'ingresso ouest di tunel di base

Rameaux équipés de RF/FO et BTS GSMR RFI et RFF
Rami equipaggiati di RF/FO e BTS GSMR RFI e RFF

Rameaux équipés de RF/FO et BTS GSMR RFI
Rami equipaggiati di RF/FO e BTS GSMR RFI

Rameaux équipés de RF/FO
Rami equipaggiati di RF/FO

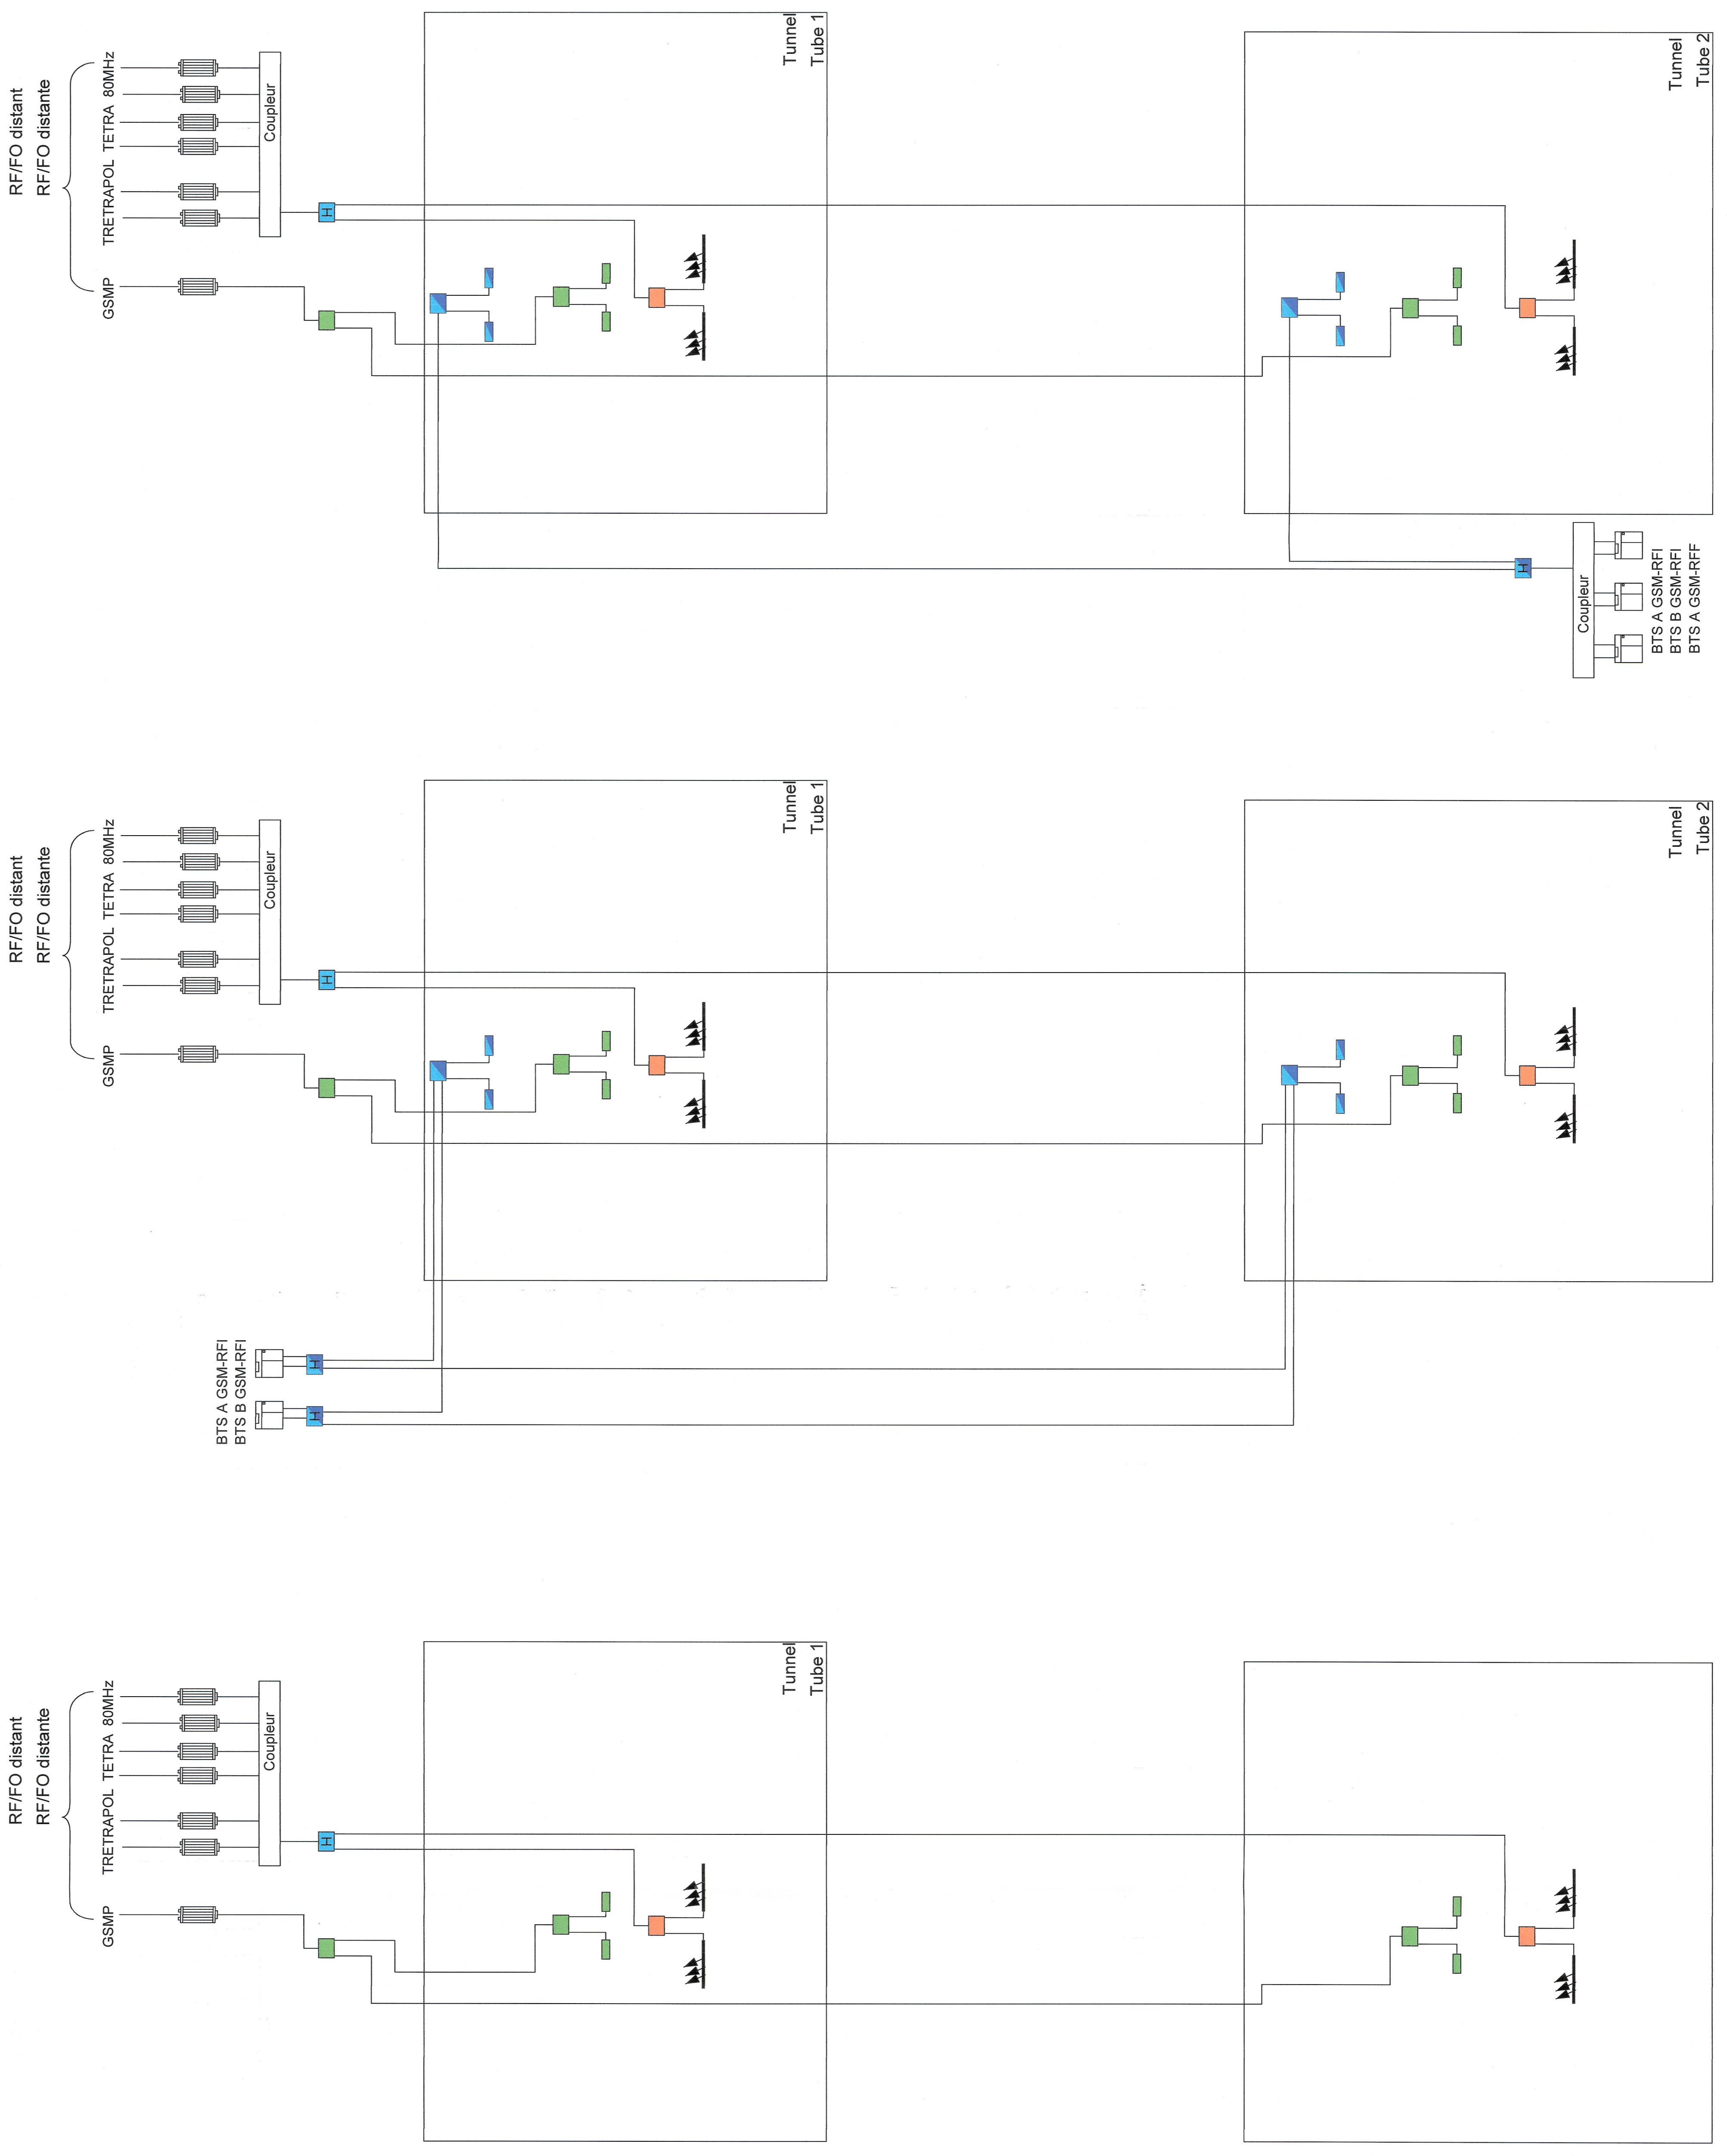

Légende / Legenda

	Câble coaxial/ cavo coassiale
	Câble coaxial rayonnant/ cavo coassiale radiante
	RF/FO Distant / Distante
	RF/FO Local / Locale
	BTS A GSM-RFI
	BTS B GSM-RFI
	BTS ou BS
	Antenne / Antenna
	Coupleur - Diviseur RF / Accoppiatore - Divisore RF
	Coupleur - Hybride RF / Accoppiatore - Ibrido RF
	Coupleur - Directif RF / Accoppiatore - Direzionale RF
	Diplexeur / Diplexer
	Réseau TETRA / Rete TETRA
	Réseau GSM.R couverture A
	Rete GSM.R copertura A
	Réseau GSM.R couverture B
	Rete GSM.R copertura B
	Rete GSM publico / Réseau GSM public
	Réseau TETRAPOL / Rete TETRAPOL

Version	Date / Data	Modifications / Modifiche	Contenu de l'étape / Content of the step	Version de l'étape / Version of the step
0	09/11/2012	Emission pour attribution CSE et edition C39	D. CHESTIER - SYSTRA	M. FERRERA M. FERRERA
A	31/12/2012	Revisioe suite aux commentaires LT et CCP Emission pour consultation LT et CCP	D. CHESTIER - SYSTRA	A. FERRERA M. FERRERA
B	08/02/2013	Emission suite aux commentaires LT et CCP Emission pour consultation LT et CCP	D. CHESTIER - SYSTRA	M. FERRERA M. FERRERA

Ingénieur
 RESPONSABLE DU PROJET
 COLLA. TORINO

Code	P	D	C	2	B	T	S	3	0	2	9	0	B	A	T	P	L	A
Date																		

INTELLIGEO LED / ARRETRATI LED C2B // // 20 05 | 90 | 20 | 01