



Tête de descenderie

1 Switch par niche dans la descenderie

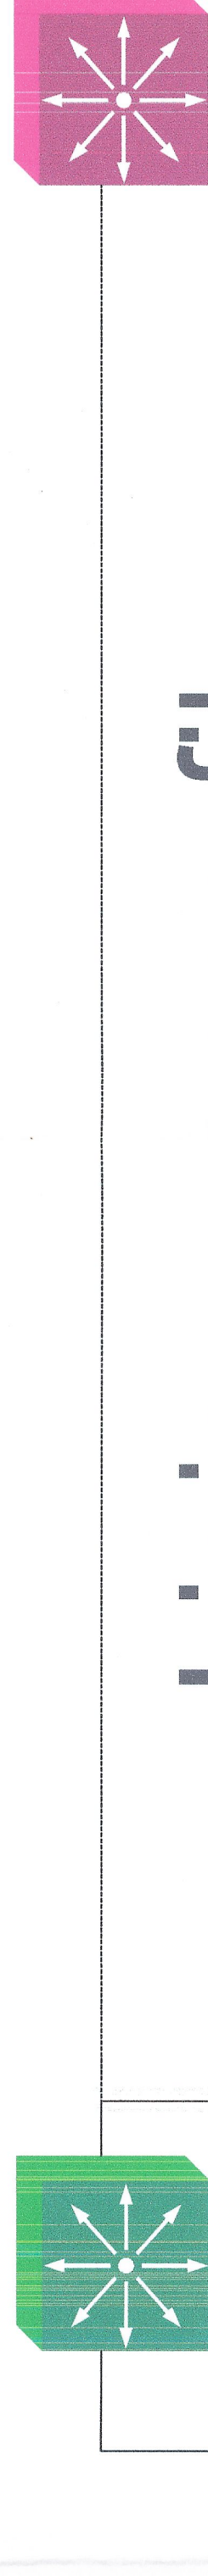

Liaison sans fil point à point

Usine de ventilation / Locale ventilazione

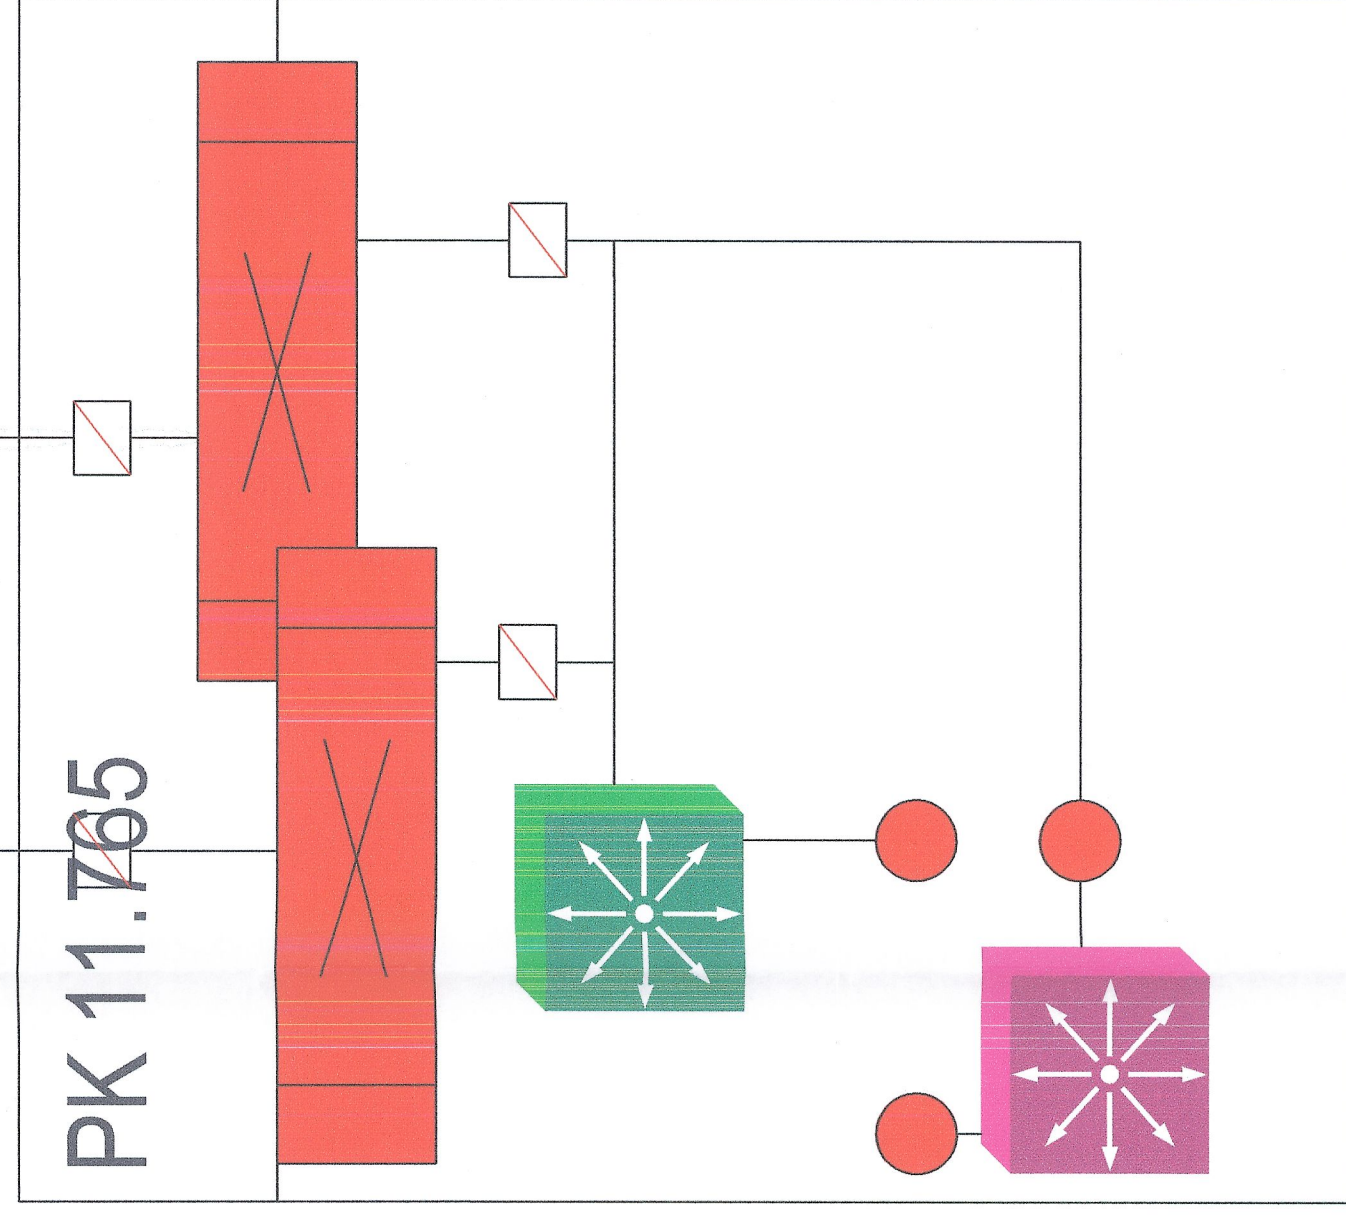

Saint Martin la Porte

LEGENDE / LEGENDA:

- Routeur
- RS 0 (SM - R)
- RS 1 (SM - R)
- RS 0 (TETRA)
- RS 1 (TETRA)
- RS 0 (TEMPO)
- RS 1 (TEMPO)
- RS 0 (SMA)
- RS 1 (SMA)
- RS 0 (SM P)
- RS 1 (SM P)
- 2 MHz
- Ligne / Line
- Non N/A / No data
- Répéteur RF / FD
- Répéteur RF / FD

Note : Les RF/FD sont gérés par les RRS et les RS de même couleur.
Note : I ripetitori RF/FD sono gestiti dalle RRS e dalle RS dello stesso colore.

System M / Agents 3 MHz

- RBS
- Alcommodateur / RBS
- Commutateur / Switch A
- Commutateur / Switch B
- Commutateur / Switch 9
- Convertisseur Ethernet Fibre Optique/Ouvre
- Convertisseur Optoelectronica
- Installation pour la télécommunication
- Installazione di telecomunicazione
- Installazione di telecomunicazione
- Installazione per la telecomunicazione

LIAISON LYON - TURIN / COLLEGAMENTO TORINO - LIONE
 Parte commune franco-italienne
 Sezione transfrontaliera

NOUVELLE LIGNE LYON - TURIN - NUOVA LINEA TORINO - LIONE
 PARTIE COMMUNE FRANCO-ITALIENNE - PARTE COMUNE ITALO-FRANCESE

REVISION DE L'AVANT-PROJET DE REFERENCE - REVISIONE DEL PROGETTO DEFINITIVO
 CUP C1J08000030001

EQUIPEMENTS FERROVIAIRES / IMPIANTI FERROVIARI
 TELECOMUNICAZIONI - TELECOMMUNICATIONS
 SISTEMI TRASMISSIVI / SYSTEMES DE TRANSMISSION

Discenderia di Saint Martin la Porte - Accès Saint Martin la Porte
 Schema locale del système RMS - Schema locale del sistema RMS

Matr.	Date Titre	INDUSTRIE TRANSMISSIONS	CONTENU DE L'ETAT DE	CONTENU DE L'ETAT DE	VERSION DE L'ETAT DE
C					
D					

Code: P I D 2 C 2 B T S 3 0 3 1 0 B A I P L L A

NUMERO UNICO IDENTIFICATIVO: C2B // // 20 10 41 20 01


IGF
