


Tête de descenderie de /
 Testa della discenderia
 Madalena

Locale ventilazione /
 Usine de ventilation
 Val clarea

1 Switch par niche
 dans la descenderie

Liaison sans fil
 point à point

Site d'intervention de /
 Sito d'intervento
 Val Clarea

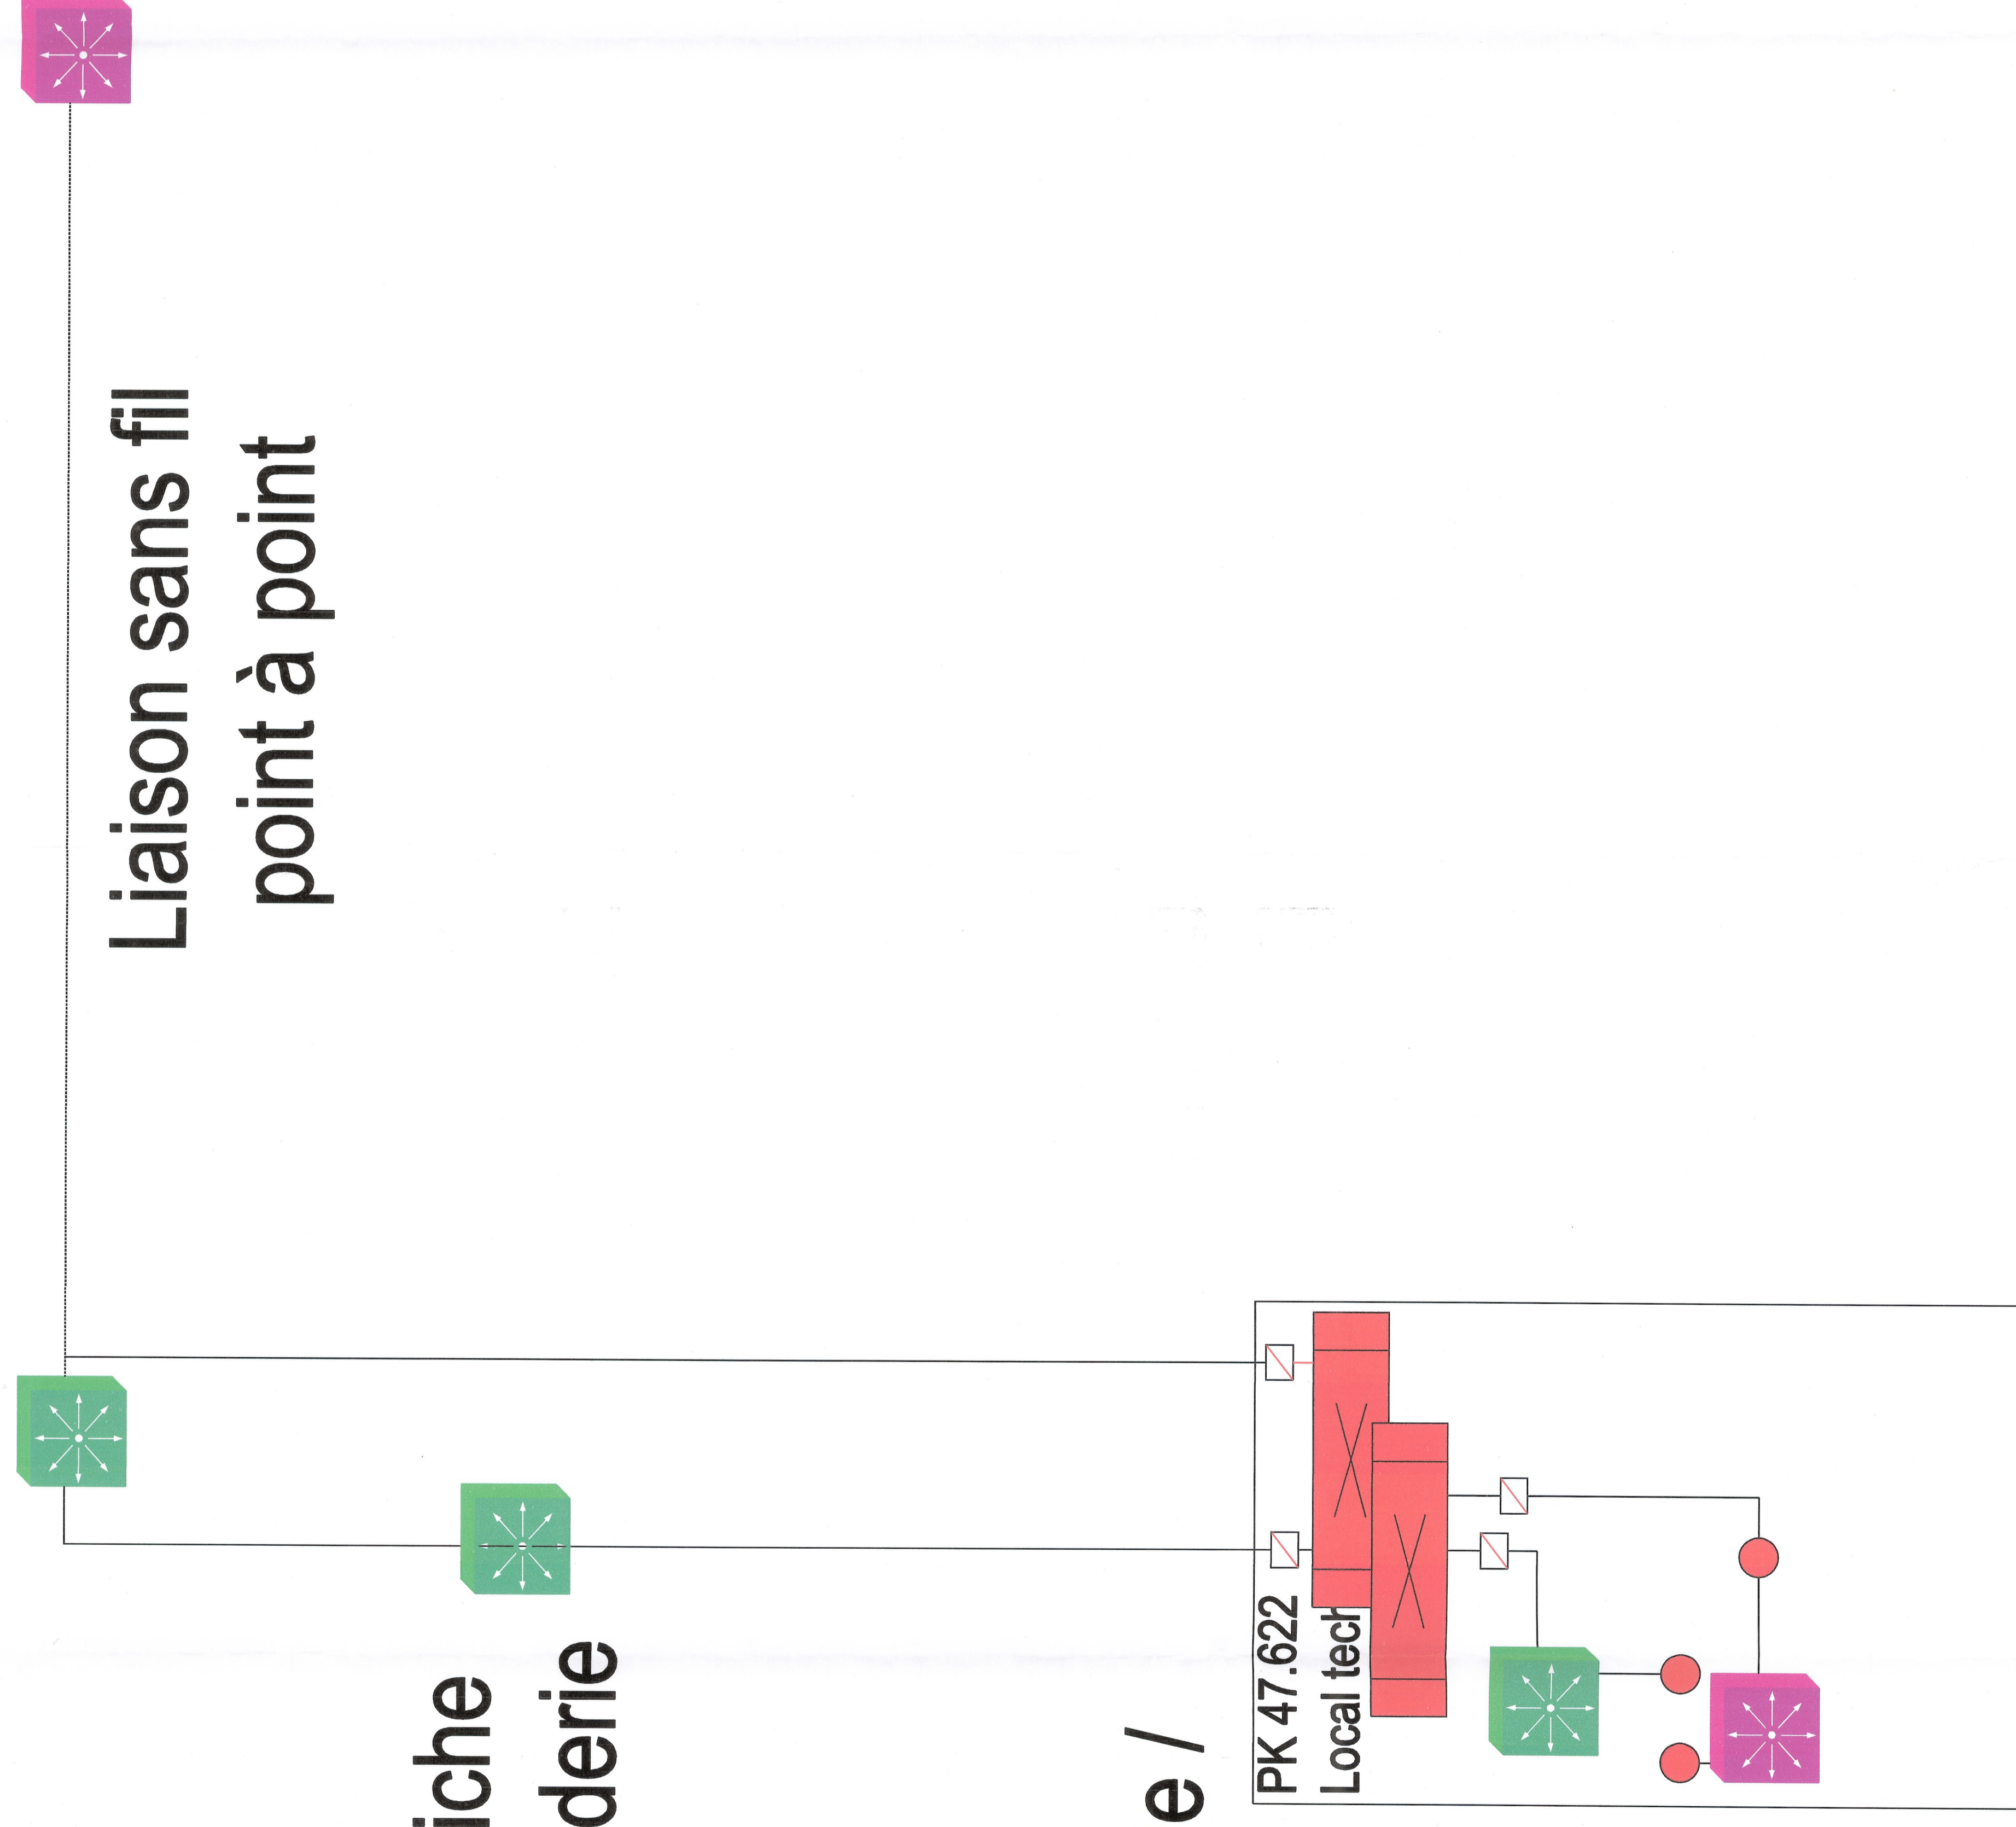

LEGENDE / LEGENDA:

- Repeteur
- BS 0 (GSM - R)
- BS 1 (GSM - R)
- BS 0 (ETERN)
- BS 1 (ETERN)
- BS 0 (ETERN)
- BS 1 (ETERN)
- BS 0 (GSM)
- BS 1 (GSM)
- BS 1 (GSM P)
- e. Site 2 Mbit/s
- Site 1 Mbit/s
- Site 2 Mbit/s
- Repeteur RF/DO
- Repeteur RF/DO

Notes: Les BS RF/DO sont gérés par le BS 4 et le BS 4 est géré par le BS 1.
 Note: I ripetitori RF/DO sono gestiti dal BS 4 e dal BS 4 è gestito dal BS 1.

RAISONIYON - TURIN / COLLEGAMENTO TORINO - LIONE
 Parte comune italo-francese
 Sezione transfrontaliera

NOUVELLE LIGNE LYON-TURIN - NUOVA LINEA TORINO-LIONE
 PARTIE COMMUNE FRANCO-ITALIENNE - PARTE COMUNE ITALO-FRANCESE
 REVISION DE L'AVANT-PROJET DE REFERENCE - REVISIONE DEL PROGETTO DEFINITIVO
 CUP C11J4800030001

EQUIPEMENTS FERROVIAIRES / IMPIANTI FERROVIARI
 TELECOMUNICAZIONI - TELECOMMUNICATIONS
 SISTEMI TRASMISSIVI / SYSTEMS DE TRANSMISSION

Area di sicurezza di Clarea - Site de sécurité de Clarea
 Schéma locale du système RMS - Schema locale del sistema RMS

DATE	OBJET	DESCRIPTION	REVISION	APPROUVE
0	INITIALISATION	Elaboration des documents de référence	0	
A	REVISION	Revisions des documents de référence	1	
B	REVISION	Revisions des documents de référence	2	
C	REVISION	Revisions des documents de référence	3	
D	REVISION	Revisions des documents de référence	4	

PK	P	D	2	C	2	B	T	S	3	0	3	5	B	A	P	L	A
PK	PK	PK	PK	PK	PK	PK	PK	PK	PK	PK	PK	PK	PK	PK	PK	PK	PK