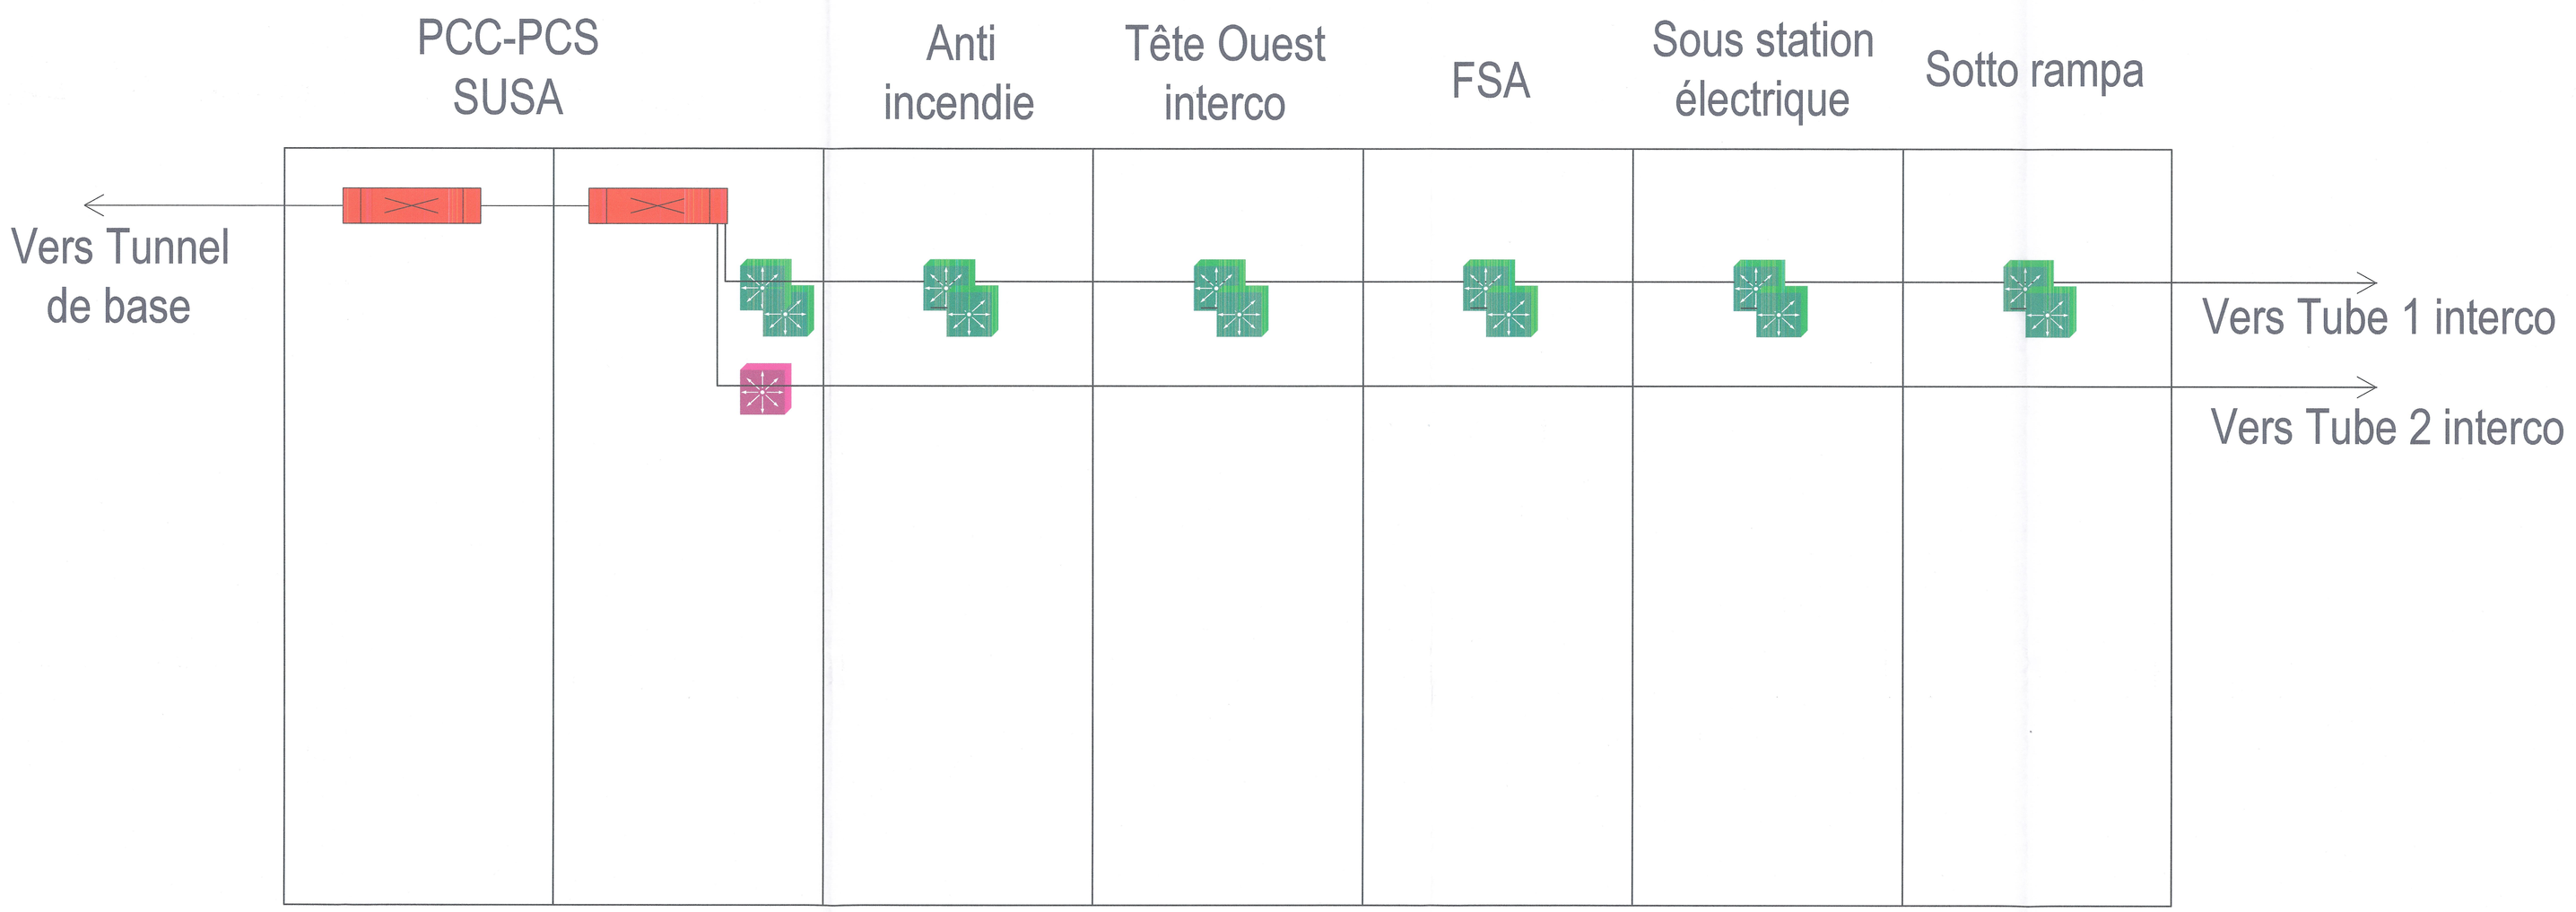

LEGENDE / LEGENDA :

- Routeur
- BTS 0 (GSM - R)
- BTS 1 (GSM - R)
- BS 0 (TETRA)
- BS 1 (TETRA)
- BS 0 (TETRAPOL)
- BS 1 (TETRAPOL)
- BS 0 (BOMHz)
- BS 1 (BOMHz)
- BS 1 (GSM P)
- Equipement MC / Apparato 2 Mbit/s
- PABX Autocommutateur / PABX
- Commutateur / Switch A
- Commutateur / Switch B
- Convertisseur Ethernet Fibre Optique/Cuivre
  Convertitore Optoelettronico
- Installations de vidéosurveillance
  Installazioni per la videosorveglianza
- Installations de sonorisation
  Installazioni per la sonorizzazione
- Trio 2 Mbit/s
- Cuivre / Rame
- Fibre Optique / Fibra ottica
- Répéteurs RF/FO
  Ripetitori RF/FO

Note : Les RF/FO sont gérées par les BTS et les BS de même couleur.
Nota : I ripetitori RF/FO sono gestiti dalle BTS e dalle BS dello stesso colore.

LIAISON LYON - TURIN / COLLEGAMENTO TORINO - LIONE

Partie commune franco-italienne
Section transfrontalière

Parte comune italo-francese
Sezione transfrontaliera

NOUVELLE LIGNE LYON TURIN - NUOVA LINEA TORINO LIONE
PARTIE COMMUNE FRANCO-ITALIENNE - PARTE COMUNE ITALO-FRANCESE

REVISION DE L'AVANT-PROJET DE REFERENCE - REVISIONE DEL PROGETTO DEFINITIVO
CUP C11J05000030001

EQUIPEMENTS FERROVIAIRES / IMPIANTI FERROVIARI

TELECOMUNICAZIONI - TELECOMMUNICATIONS
SISTEMI TRASMISSIVI / SYSTEMES DE TRANSMISSION

Piana di Susa - Plaine de Susa Schéma local du système RMS
Schema locale del sistema RMS

Indice	Data / Date	Modifiche / Modifications	Concepito da / Etabli par	Controllato da / Vérifié par	Validato da / Validé par
0	Nov 2012	Emission pour vérification C2B et validation C3.0	D.CHRISTIEN - SYSTRA	G. BOVA C. OGNIBENE	M. FORESTA M. PANTALEO
A	31/12/2012	Révision suite aux commentaires LTF et CCF Emissione a seguito commenti LTF e CCF	D.CHRISTIEN - SYSTRA	G. BOVA C. OGNIBENE	M. FORESTA M. PANTALEO
B	08/02/2013	Révision suite aux commentaires LTF et CCF Emissione a seguito commenti LTF e CCF	D.CHRISTIEN - SYSTRA	G. BOVA C. OGNIBENE	M. FORESTA M. PANTALEO
C					
D					

Code Doc	P	D	2	C	2	B	T	S	3	0	3	4	6	B	A	P	P	L	A
	Phase / Fase			sigla / sigle			émetteur / emittente			numéro				indice	statut / statut		type / type		

INDIRIZZO GED / ADRESSE GED: C2B // // 20 10 50 20 01

SCALA / ECHELLE: 1/XXXX

Tous droits réservés à LTF sas - Propriété LTF Tutti i diritti riservati

LTF sas - 1091 Avenue de la Boisse F-73026 CHAMBERY CEDEX (France)
TEL: +33 (0 4.79.68.56.72 - Fax: +33 (0 4.79.68.56.83
RCS Chambéry 439 556 962 - TVA FR 03439556962
Propriété LTF Tous droits réservés - Proprietà LTF Tutti i diritti riservati

LTF LYON TURIN FERROVIAIRE

Ce projet est cofinancé par l'Union européenne (50% LTF)

Questo progetto è cofinanziato dall'Unione europea (50% LTF)