


NOUVELLE LIGNE LYON TURIN - NUOVA LINEA TORINO LIONE
PARTIE COMMUNE FRANCO-ITALIENNE - PARTE COMUNE ITALO-FRANCESE

REVISION DE L'AVANT-PROJET DE REFERENCE - REVISIONE DEL PROGETTO DEFINITIVO
CUP C11J05000030001

EQUIPEMENTS FERROVIAIRES / IMPIANTI FERROVIARI

TELECOMUNICAZIONI - TELECOMMUNICATIONS
IMPIANTO DI TELEFONIA SELETTIVA / SYSTEME DE TELEPHONIE ADMINISTRATIVE
Elaborati generali / Généralités


Schéma d'architecture générale du système de téléphonie exploitation -
Schema dell'architettura del sistema di telefonia di esercizio

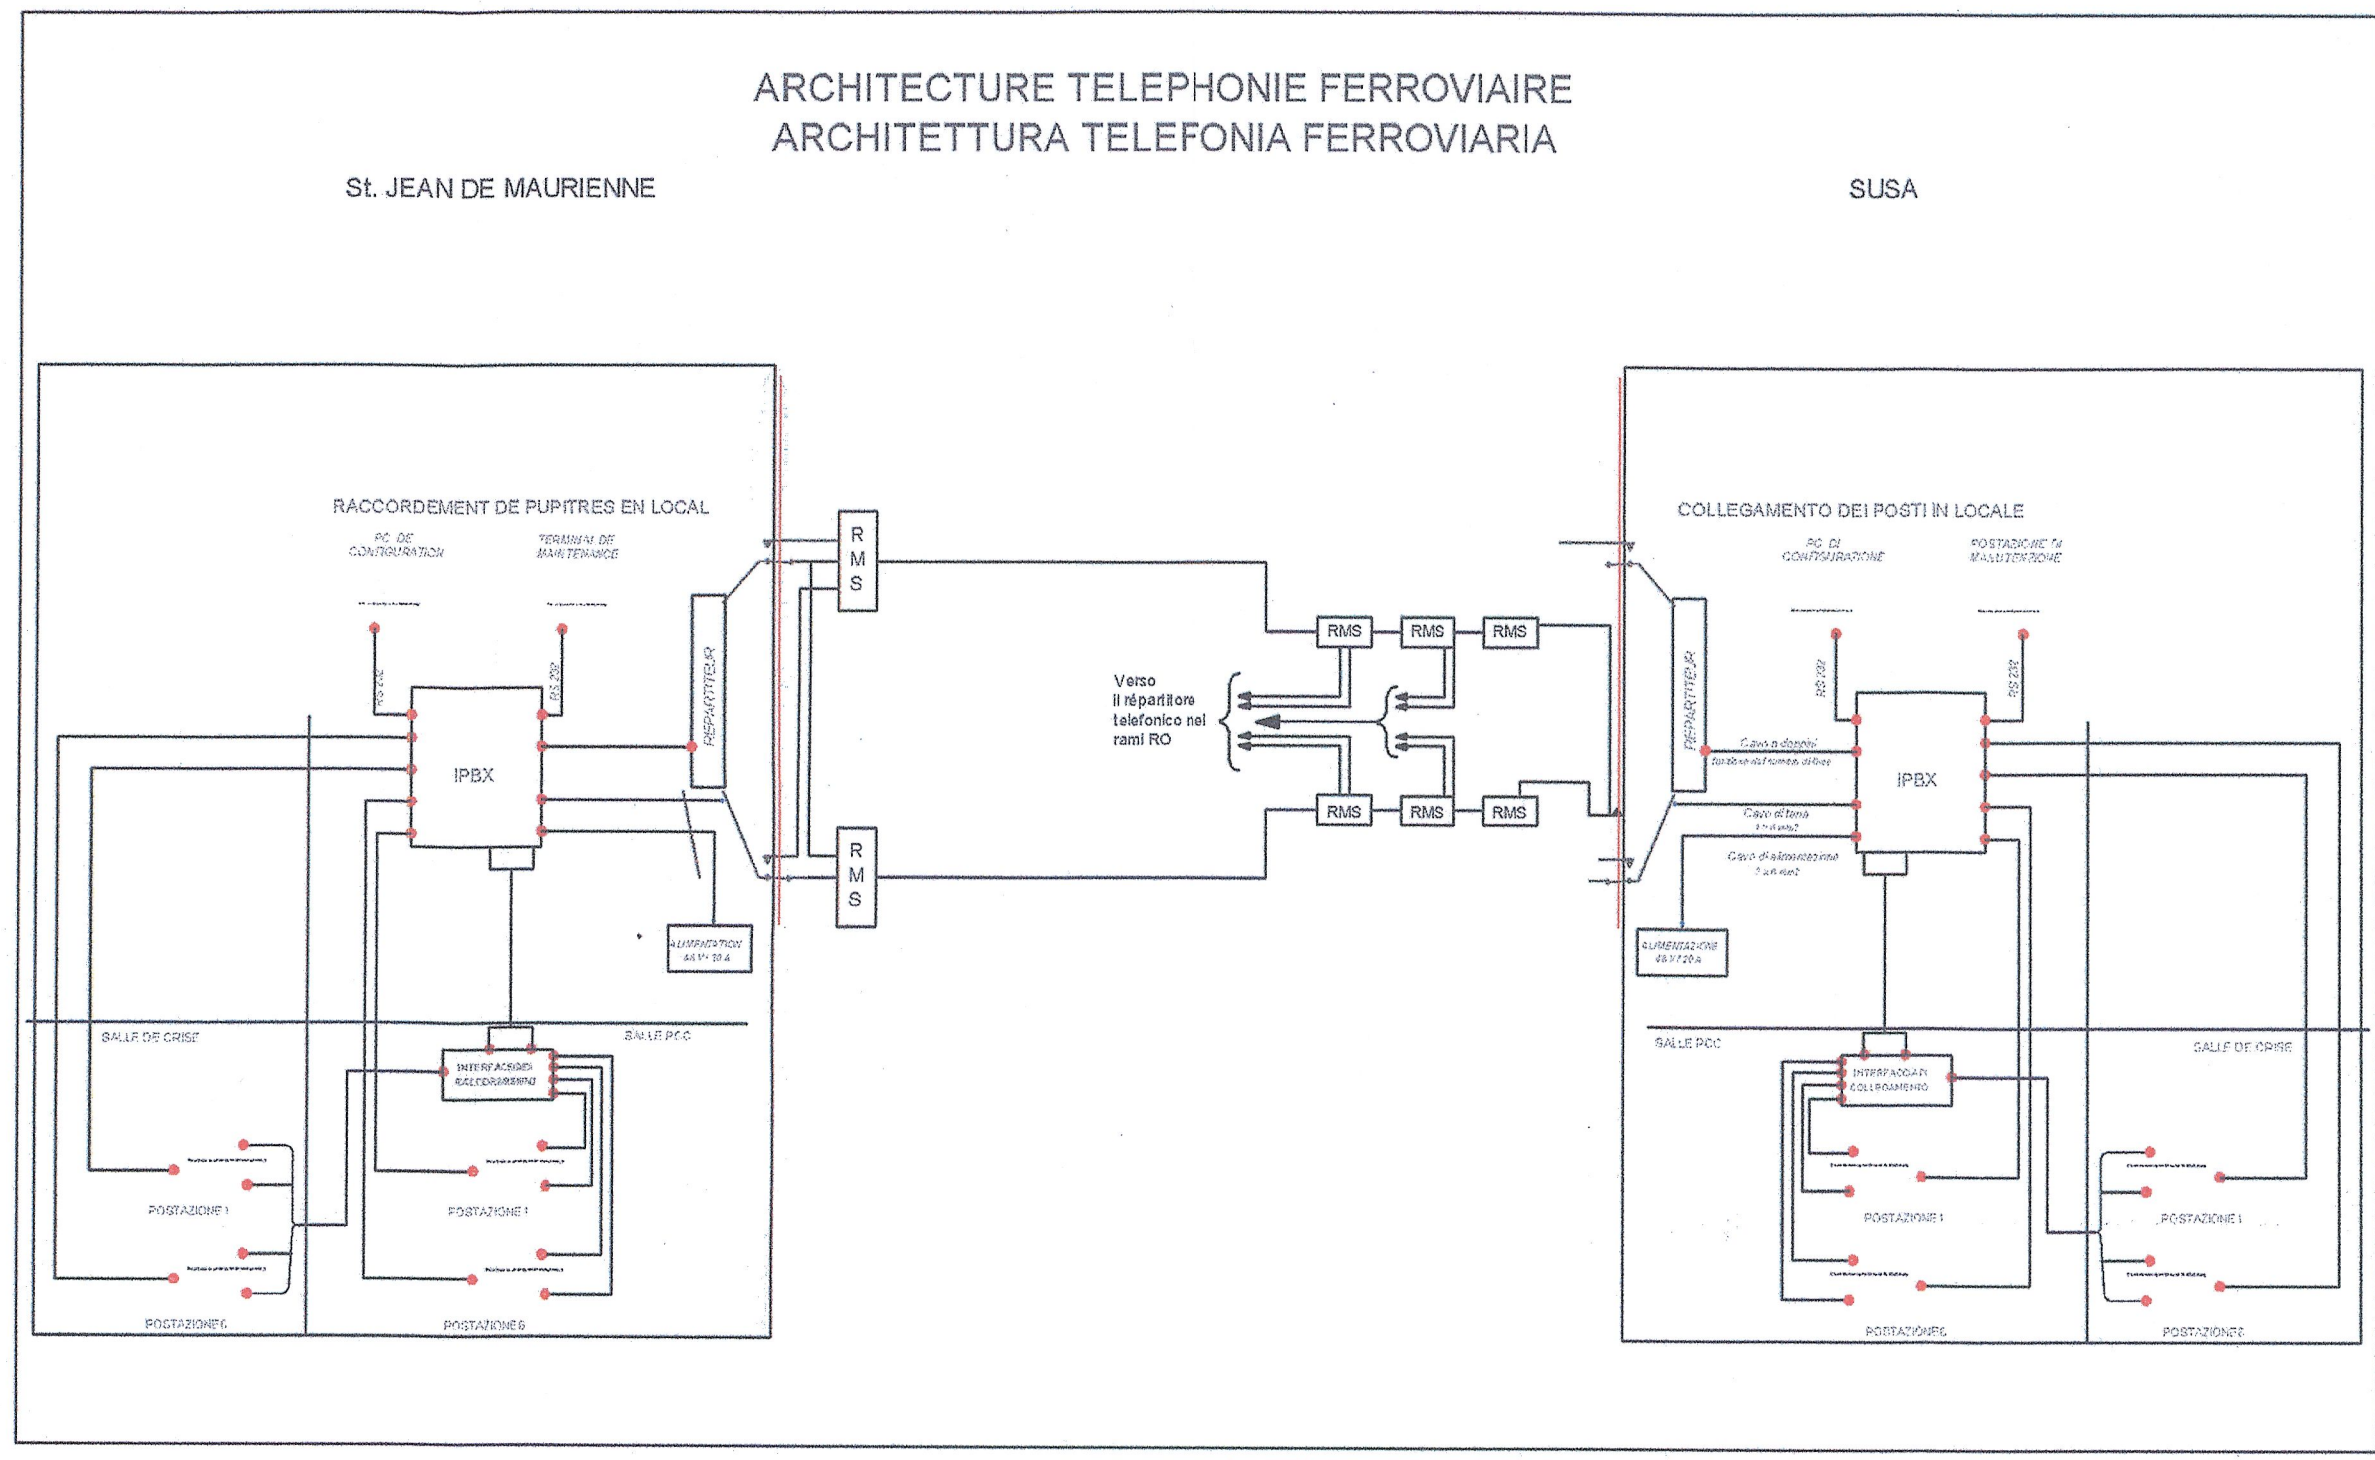

Indice	Data / Date	Modifiche / Modifications	Concepito da / Elab. par	Controllato da / Vérifié par	Validato da / Validé par
D	09/11/2012	Emission pour vérification C2B et validation C3.0	D.CHRISTIEU - SYSTRA	G. BOVA C. OGNIBENE	M. FORESTA M. PANTALEO
A	31/12/2012	Révision suite aux commentaires LTF et CCF Emissione a seguito commenti LTF e CCF	D.CHRISTIEU - SYSTRA	G. BOVA C. OGNIBENE	M. FORESTA M. PANTALEO
B	08/02/2013	Révision suite aux commentaires LTF et CCF Emissione a seguito commenti LTF e CCF	D.CHRISTIEU - SYSTRA	G. BOVA C. OGNIBENE	M. FORESTA M. PANTALEO
C					
D					

Code Doc	P	D	2	C	2	B	T	S	3	0	3	5	3	B	A	P	P	L	A
	Phase / Fase		sigla / sigle		émetteur / emittente			numero			Indice		stato / statut		tipo / type				

INDIRIZZO GED / ADRESSE GED C2B // // 20 20 00 20 02

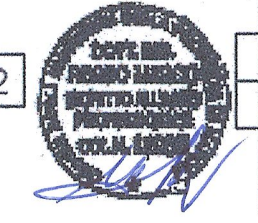

SCALA / ECHELLE
1/XXXXX



LTF ses - 1091 Avenue de la Boisse F-73026 CHAMBERY CEDEX (France)
Tél.: +33 (0) 4.79.68.56.72 - Fax: +33 (0) 4.79.68.56.83
RCS Chambéry 439 556 952 - TVA FR 03439556952
Propriété LTF Tous droits réservés - Proprietà LTF Tutti i diritti riservati

