Galerie de / Galleria di MADALENA

Légende Legenda

- Câble coaxial
- Câble coaxial rayonnant
- RF/FO Distante (RF/FO Distant)
- RF/FO Local
- BTS ou BS
- Antenne / Antenna
- Coupleur - Diviseur RF / Accoppiatore - Divisore RF
- Coupleur - Hybride RF / Accoppiatore - Ibrido RF
- Coupleur - Directif RF / Accoppiatore - Direzionale RF
- Diplexeur / Diplexer
- Réseau TETRA/ Rete TETRA
- Réseau GSM.R couverture A / Rete GSM.R copertura A
- Réseau GSM.R couverture B / Rete GSM.R copertura B
- Réseau TETRAPOL / Rete TETRAPOL

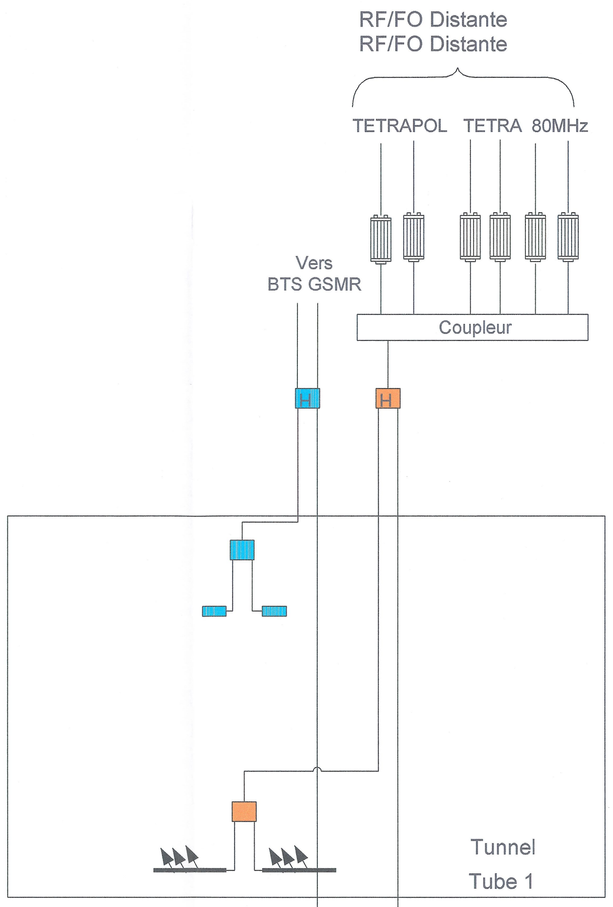

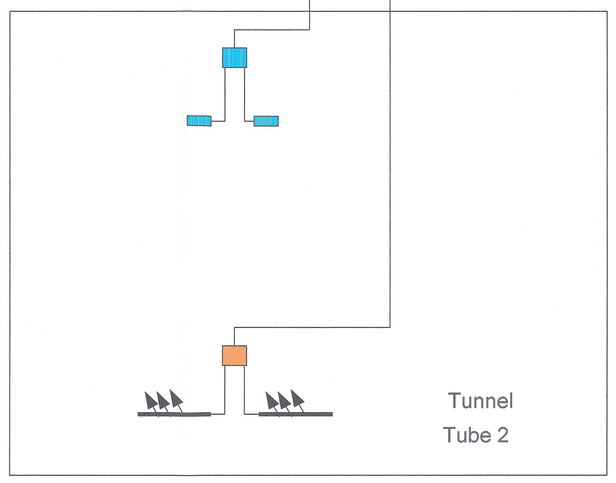

Galerie de ventilation de Val Clarea
Galleria di ventilazione di Val Clarea

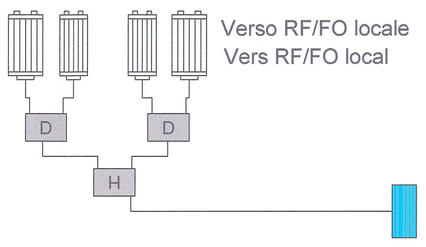

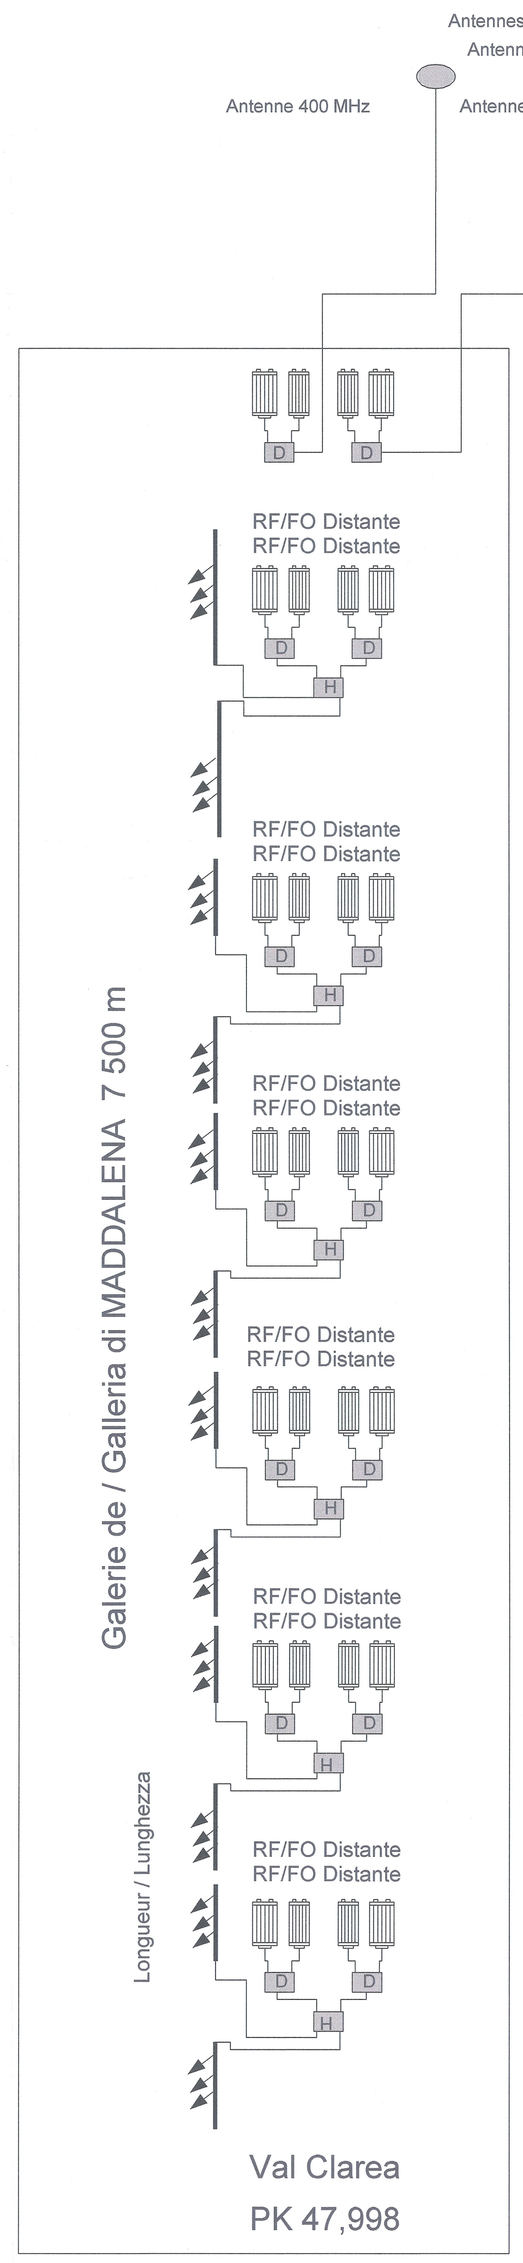

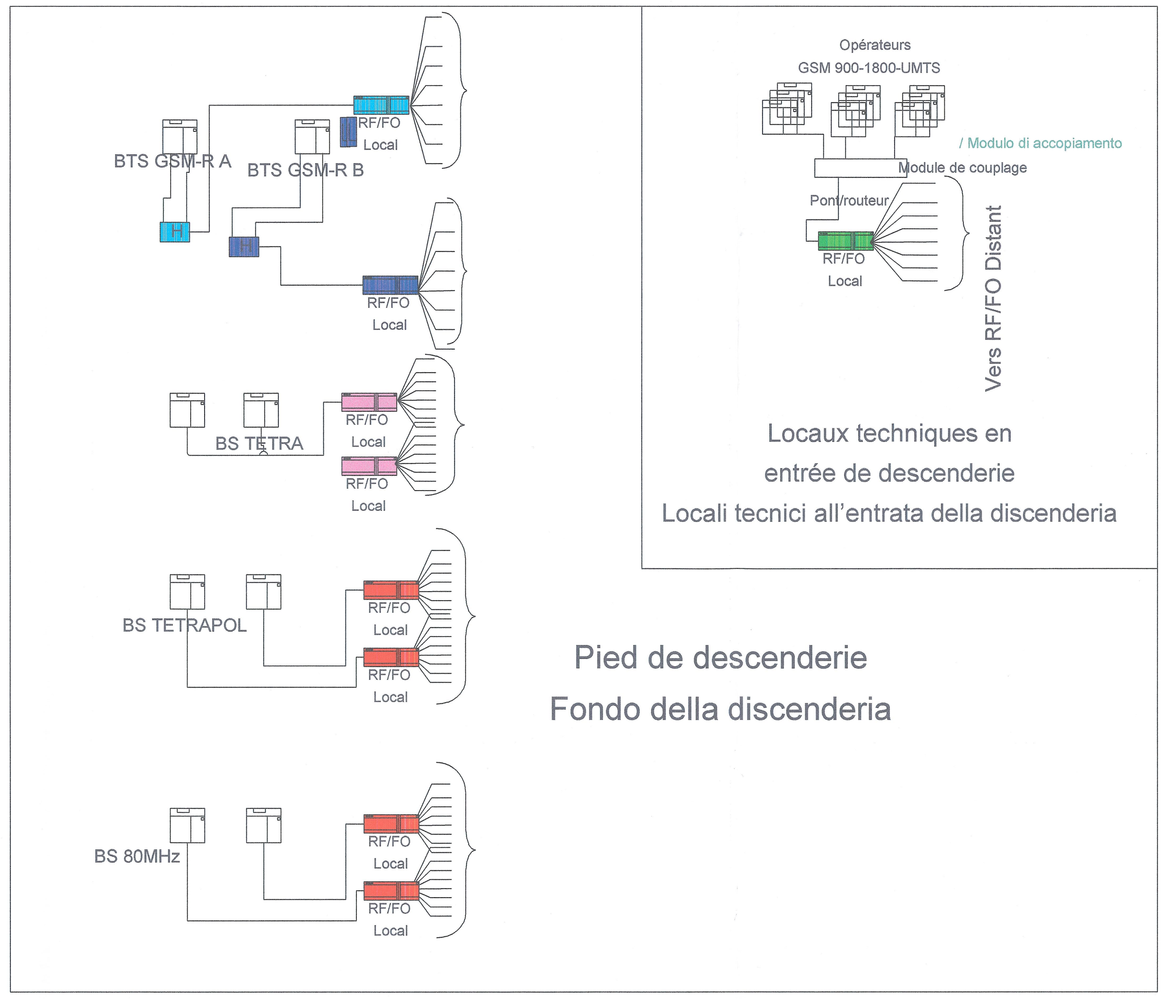

Salle d'accueil / Sala d'accoglianze

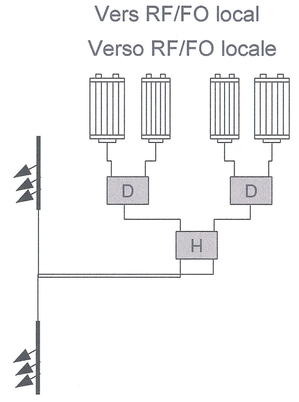

LIAISON LYON - TURIN / COLLEGAMENTO TORINO - LIONE

Partie commune franco-italienne
Section transfrontalière

Parte comune italo-francese
Sezione transfrontaliera

NOUVELLE LIGNE LYON TURIN - NUOVA LINEA TORINO LIONE
PARTIE COMMUNE FRANCO-ITALIENNE - PARTE COMUNE ITALO-FRANCESE

REVISION DE L'AVANT-PROJET DE REFERENCE - REVISIONE DEL PROGETTO DEFINITIVO
CUP C11J05000030001

EQUIPEMENTS FERROVIAIRES / IMPIANTI FERROVIARI

TELECOMUNICAZIONI - TELECOMMUNICATIONS
SISTEMI DI TELECOMUNICAZIONI DI EMERGENZA IN GALLERIA
SYSTEMES DE TELECOMMUNICATIONS D'URGENCE EN TUNNEL

Galleria della Maddalena - Galerie de la Maddalena
Schema local du Réseau secours et sécurité

Indice	Data / Date	Modifiche / Modifications	Concepito da / Établi par	Controllato da / Vérifié par	Validato da / Validé par
0	Nov 2012	Emission pour vérification C2B et validation C3.0	D.CHRISTIEN - SYSTRA	G. BOVA C. COHIBENE	M. FORESTA M. PANTALEO
A	31/12/2012	Révision suite aux commentaires LTF et CCF Emissione a seguito commenti LTF e CCF	D.CHRISTIEN - SYSTRA	G. BOVA C. COHIBENE	M. FORESTA M. PANTALEO
B	06/02/2013	Révision suite aux commentaires LTF et CCF Emissione a seguito commenti LTF e CCF	D.CHRISTIEN - SYSTRA	G. BOVA C. COHIBENE	M. FORESTA M. PANTALEO
C					
D					

Code Doc	P	D	2	C	2	B	T	S	3	0	5	1	5	B	A	P	P	L	A
	Phase / Fase			sigle / sigla			Arrondissement / arrondimento			numéro				Indice	stade / stadio		type / tipo		

INDIRIZZO GED / ADRESSE GED: C2B // // 20 35 48 20 01

ECHELLE / SCALA: 1/XXXXX

LTF sas - 1091 Avenue de la Boisse F-73006 CHAMBERY CEDEX (France)
Tél.: +33 (0) 479.68.56.73 - Fax:+33 (0) 479.68.56.83
RCS Chambéry 439 556 952 - TVA FR 03439556952
Propriété LTF Tous droits réservés - Proprietà LTF Tutti i diritti riservati