



Portail / Ingresso

Ouest Bussoleno PK 64,000

Ouest Bussoleno PK 00,000

Portail Est/ Entrata Est

Bussoleno PK 1,985

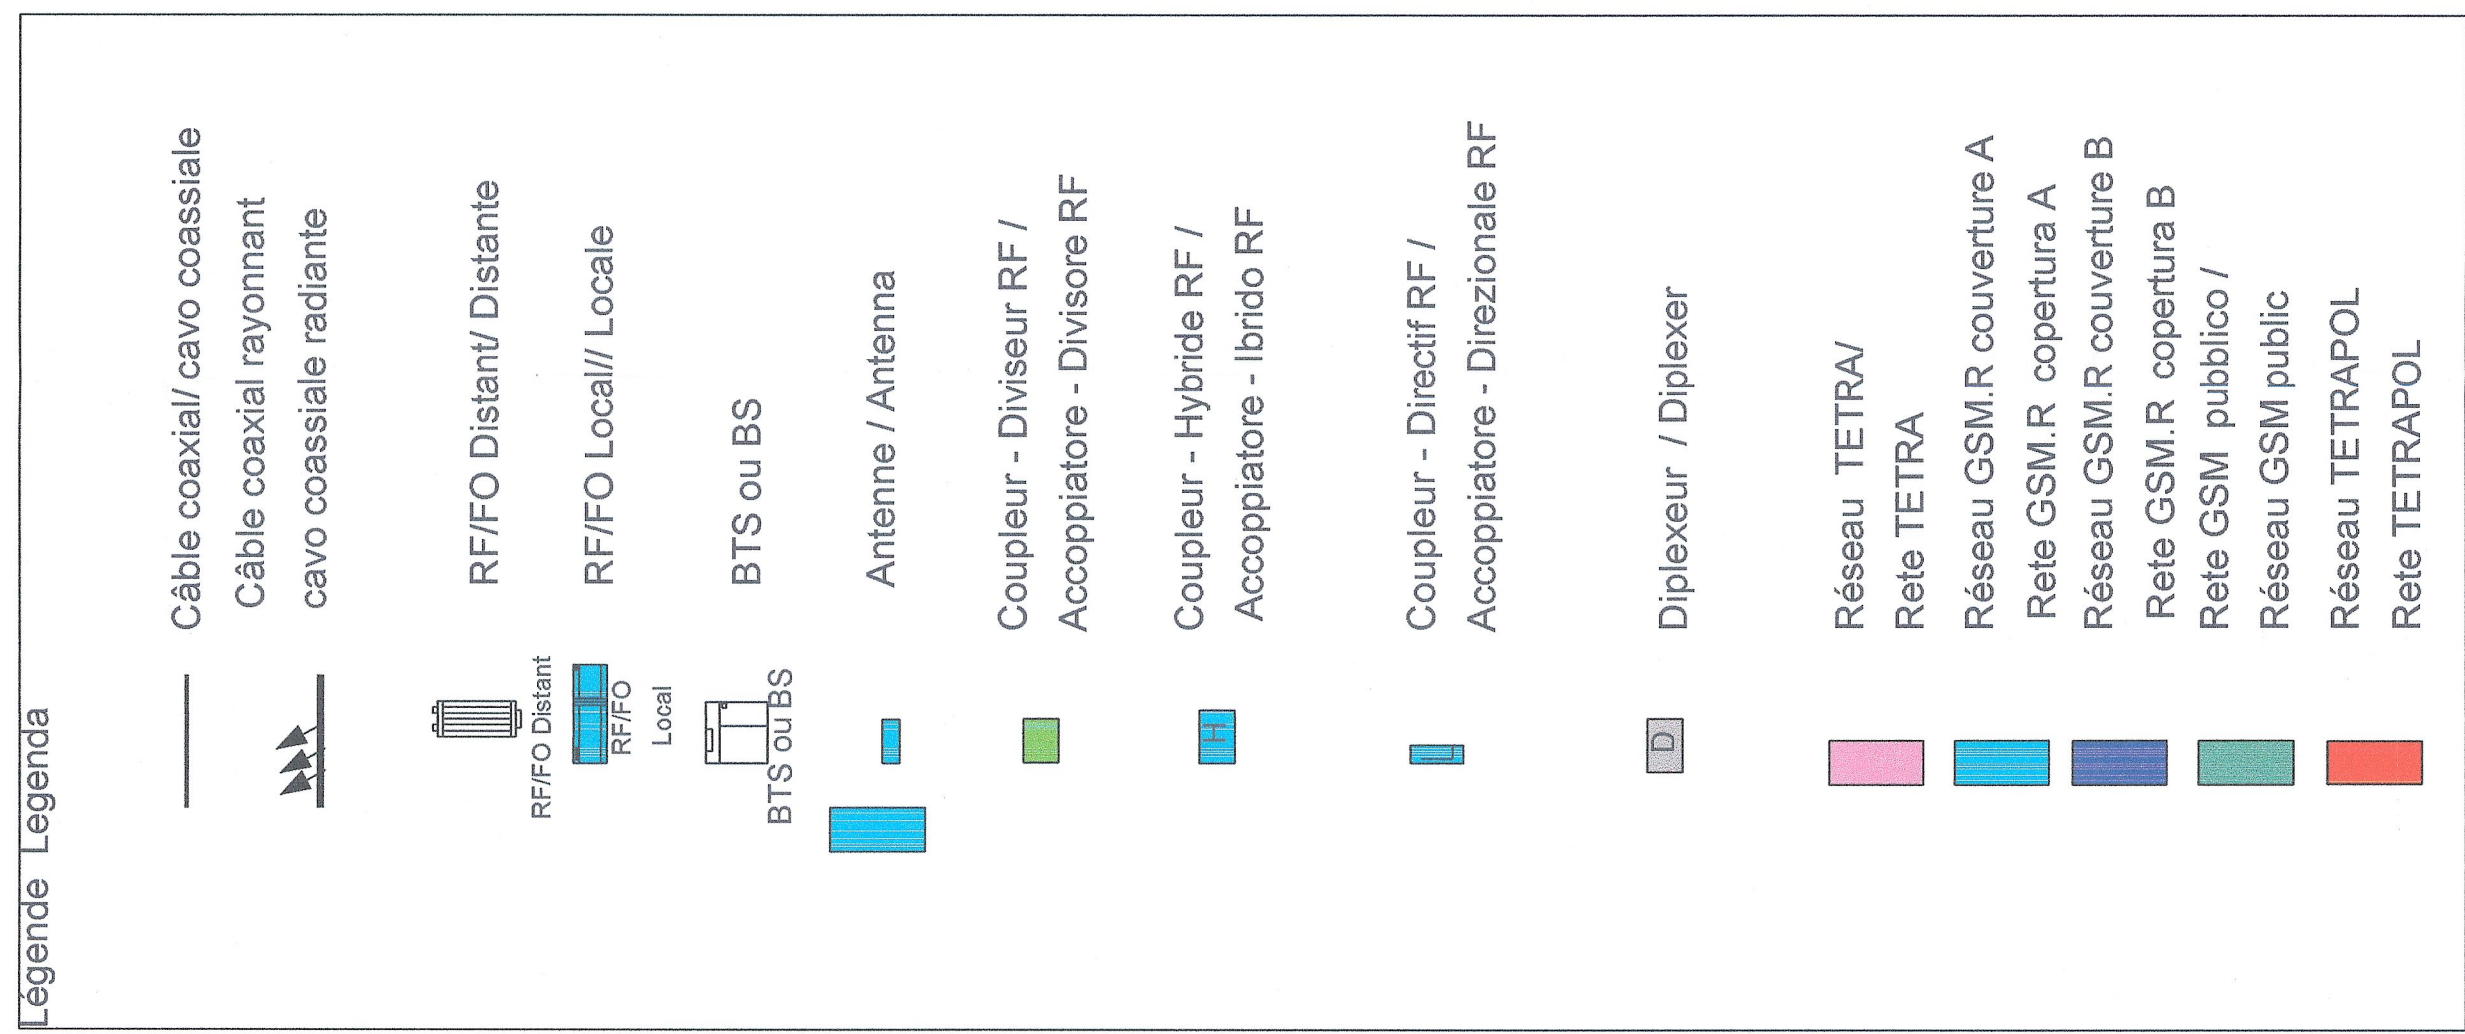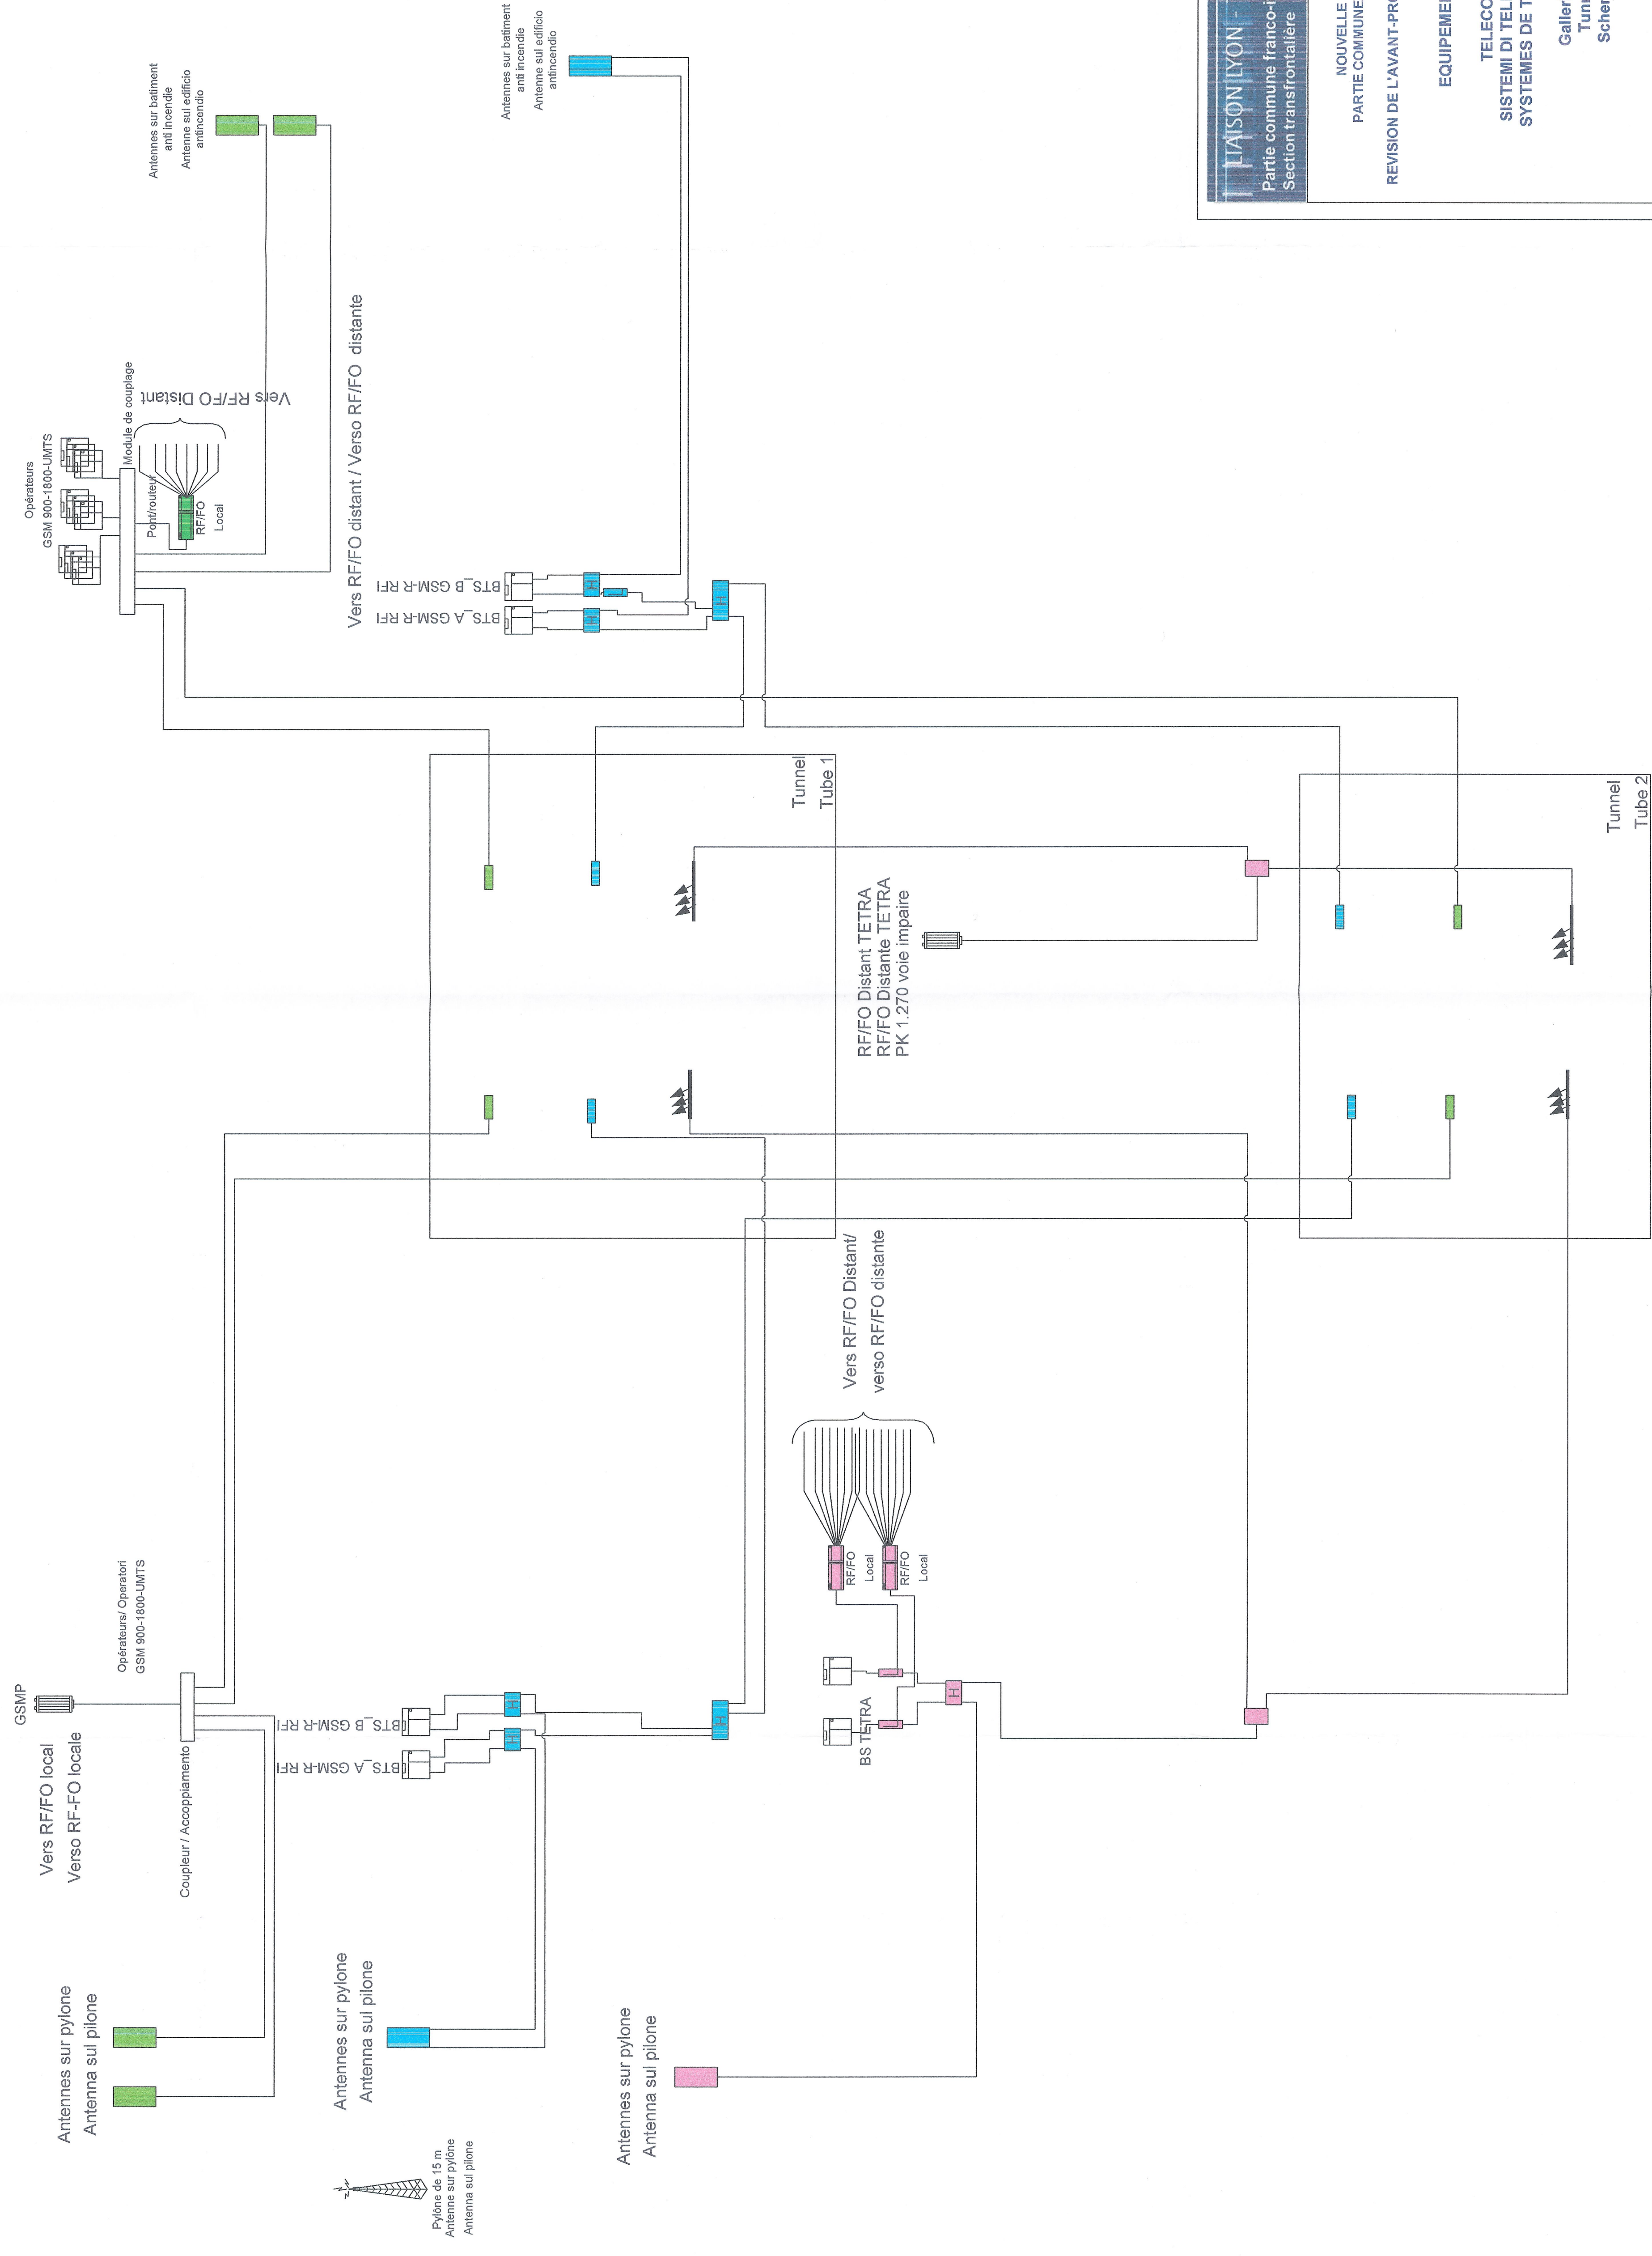

RAISONIXION - TURIN / COLLEGAMENTO TORINO - LIONE
 Parte commune franco-italienne
 Sezione transfrontaliera

NOUVELLE LIGNE LYON - TURIN - NUOVA LINEA TORINO - LIONE
 PARTE COMUNE FRANCO-ITALIENNE - PARTE COMUNE ITALO-FRANCESE
 REVISION DE L'AVANT-PROJET DE REFERENCE - REVISIONE DEL PROGETTO DEFINITIVO
 CUP C1J0600030001

EQUIPEMENTS FERROVIAIRES / IMPIANTI FERROVIARI
 TELECOMUNICAZIONI - TELECOMMUNICATIONS
 SISTEMI DI TELECOMUNICAZIONI DI EMERGENZA IN GALLERIA
 SYSTEMES DE TELECOMMUNICATIONS D'URGENCE EN TUNNEL

Gallerie di interconnessione Susa-Bussoleno
 Tunneli d'interconnessione Susa-Bussoleno
 Schema local du Réseau secours et sécurité

ITEM	DATE / DATA	DESCRIPTION / DESCRIZIONE	COMPOSANT / COMPONENTI	STATUT / STATO	VALIDITA' / VALIDITA'
1	Nov 2012	Etude pour verification des variantes C3	D. CORRETTI - S. PETERA	CONFERME	VALIDITA' FIN A 31/12/2013
2	11/12/2012	Validation des communications RF pour C3	E. SAVA C. CORRETTI	CONFERME	VALIDITA' FIN A 31/12/2013
3	08/03/2013	Etude des communications RF pour C3	D. CORRETTI - S. PETERA	CONFERME	VALIDITA' FIN A 31/12/2013
4		Revision des communications RF pour C3	D. CORRETTI - S. PETERA	CONFERME	VALIDITA' FIN A 31/12/2013

INDICAZIONE DELL'ADDRESS USED: C2B // // 20 35 65 20 01

SCALA/SCHERMA: 1/XXXX

P D C 2 B T S 3 0 5 2 0 B A P L I A

D S C 2 B T S 3 0 5 2 0 B A P L I A