


Rameaux type R1 / Rami tipo R1  
Echelle 1:100 en A1 (1:200 en A3) / Scala 1:100 in A1 (1:200 in A3)

Vue en plan / Planimetria


R1\_0

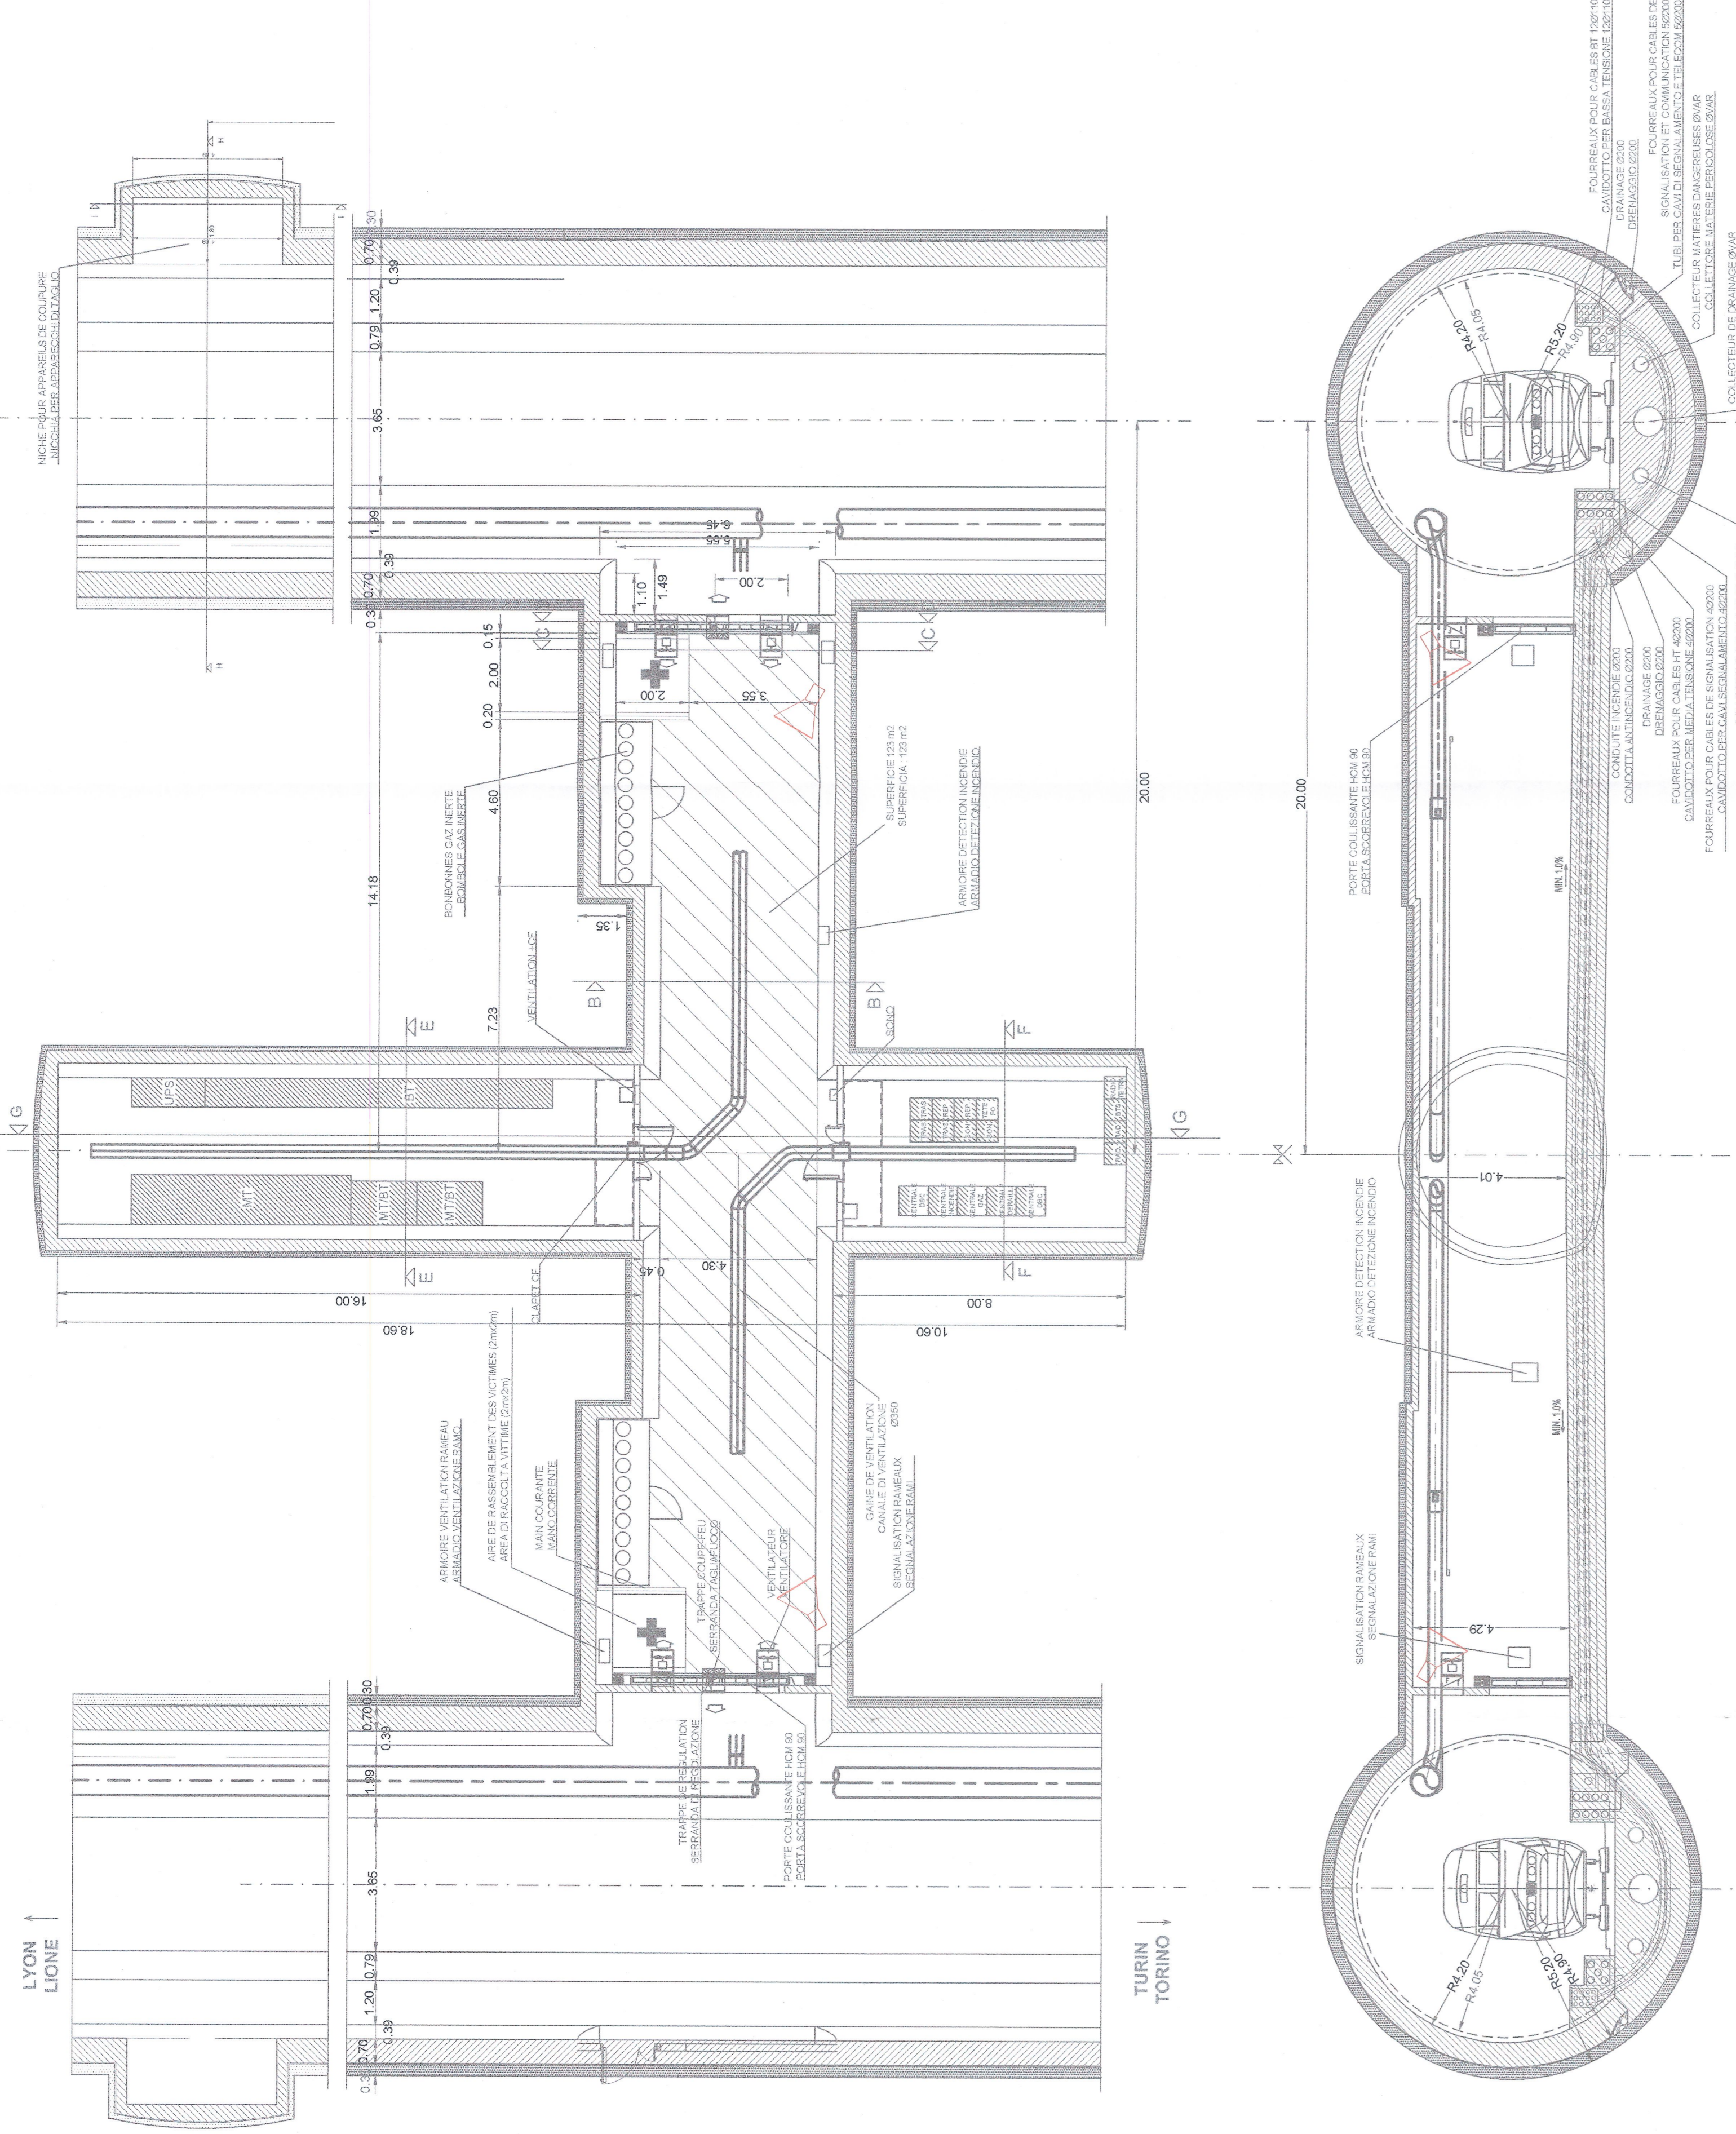

Rameaux type R0 / Rami tipo R0  
Echelle 1:100 en A1 (1:200 en A3) / Scala 1:100 in A1 (1:200 in A3)

Vue en plan / Planimetria


R0\_0

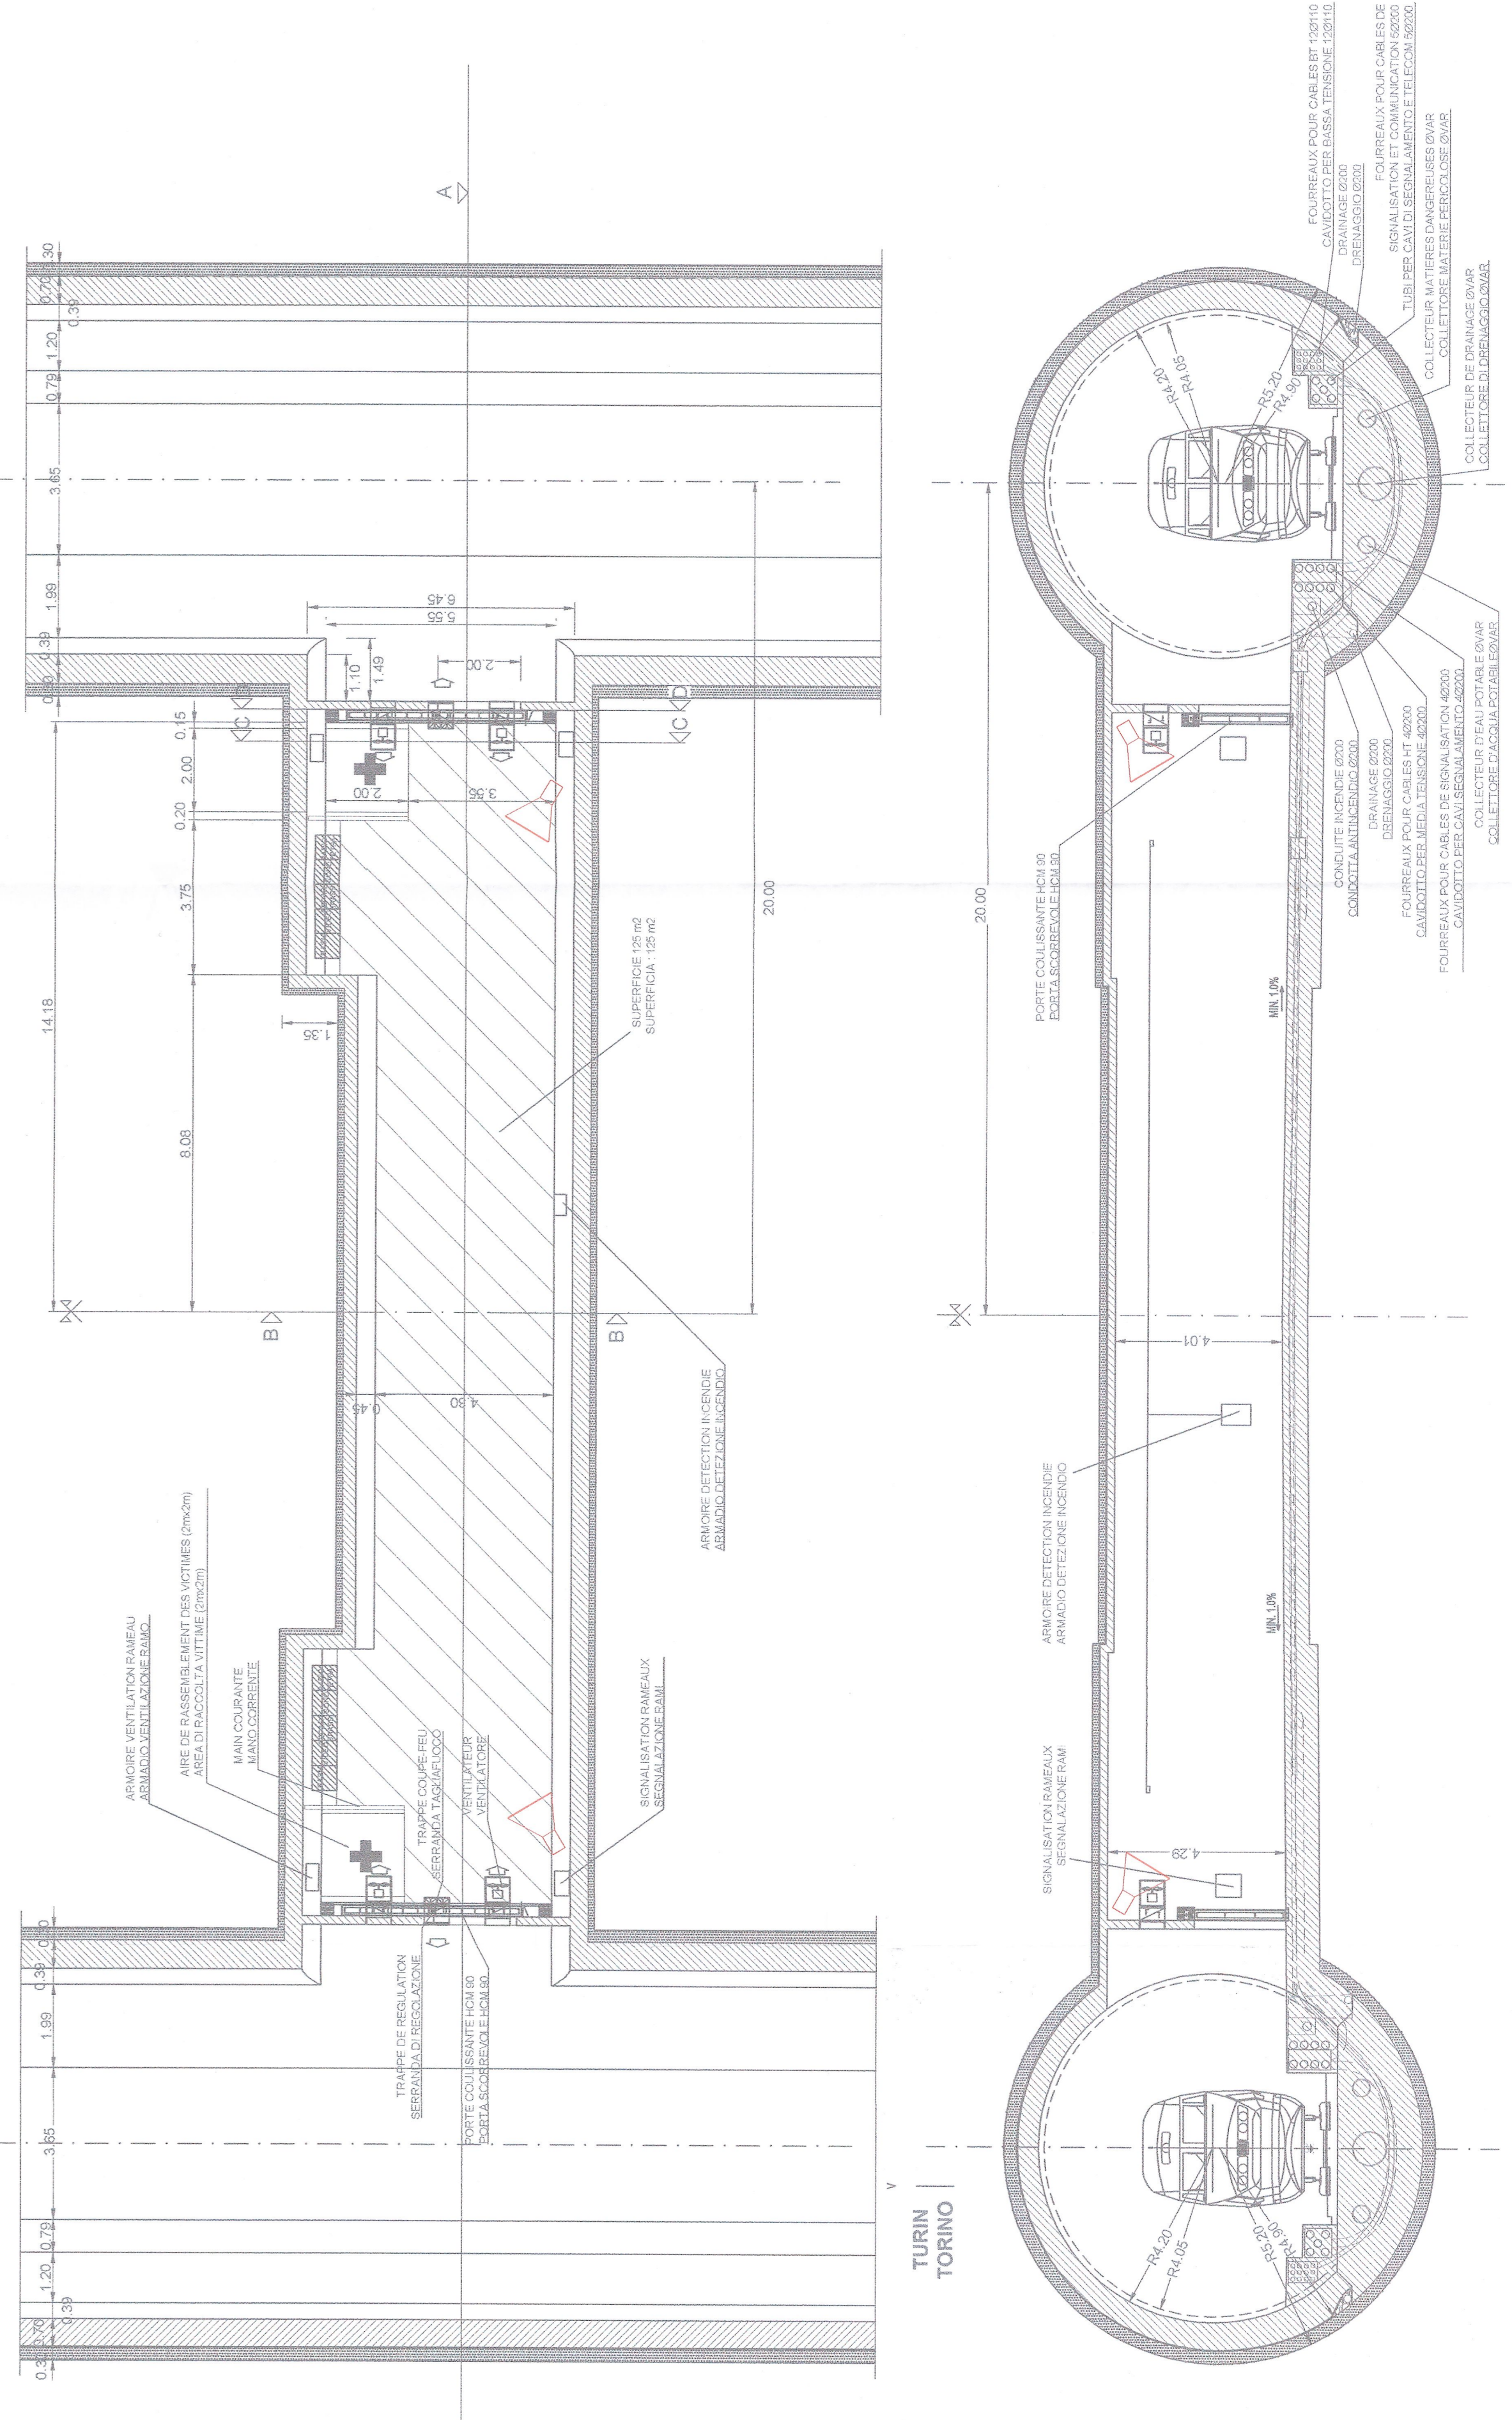

Rameaux type R1 / Rami tipo R1  
Echelle 1:100 en A1 (1:200 en A3) / Scala 1:100 in A1 (1:200 in A3)

Vue en plan / Planimetria


R1\_2

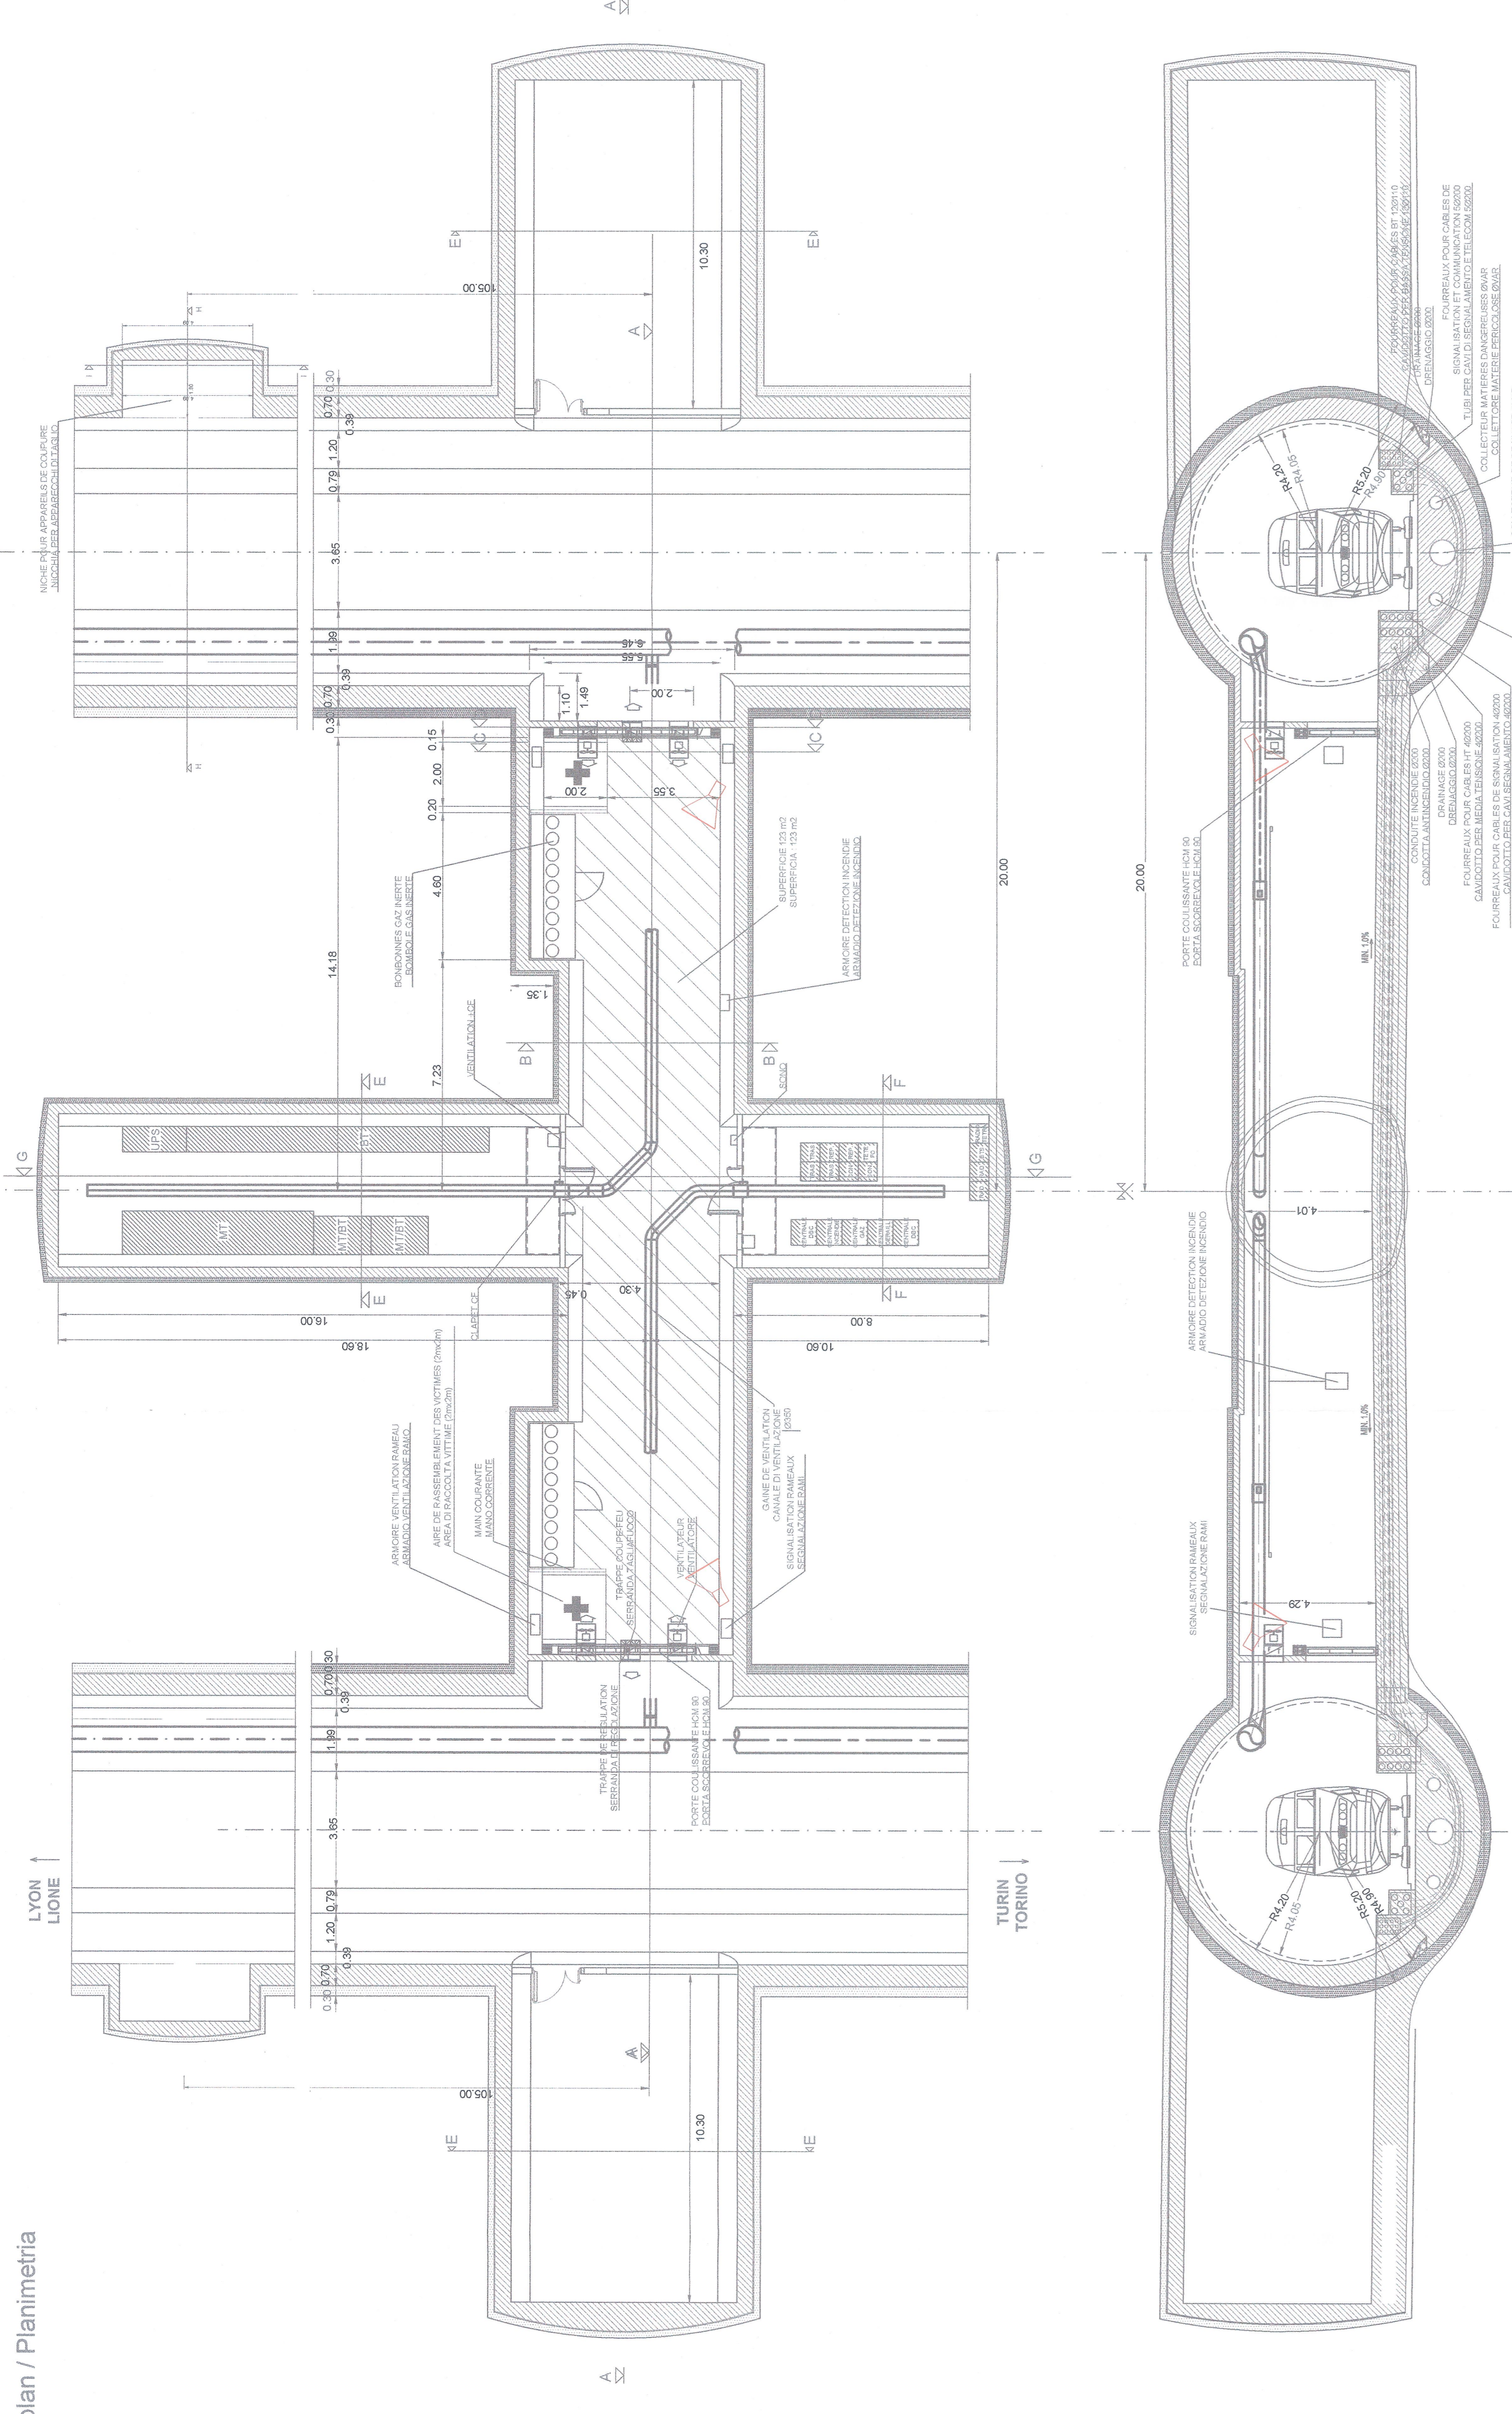

Rameaux type R0 / Rami tipo R0  
Echelle 1:100 en A1 (1:200 en A3) / Scala 1:100 in A1 (1:200 in A3)

Vue en plan / Planimetria

R0\_2

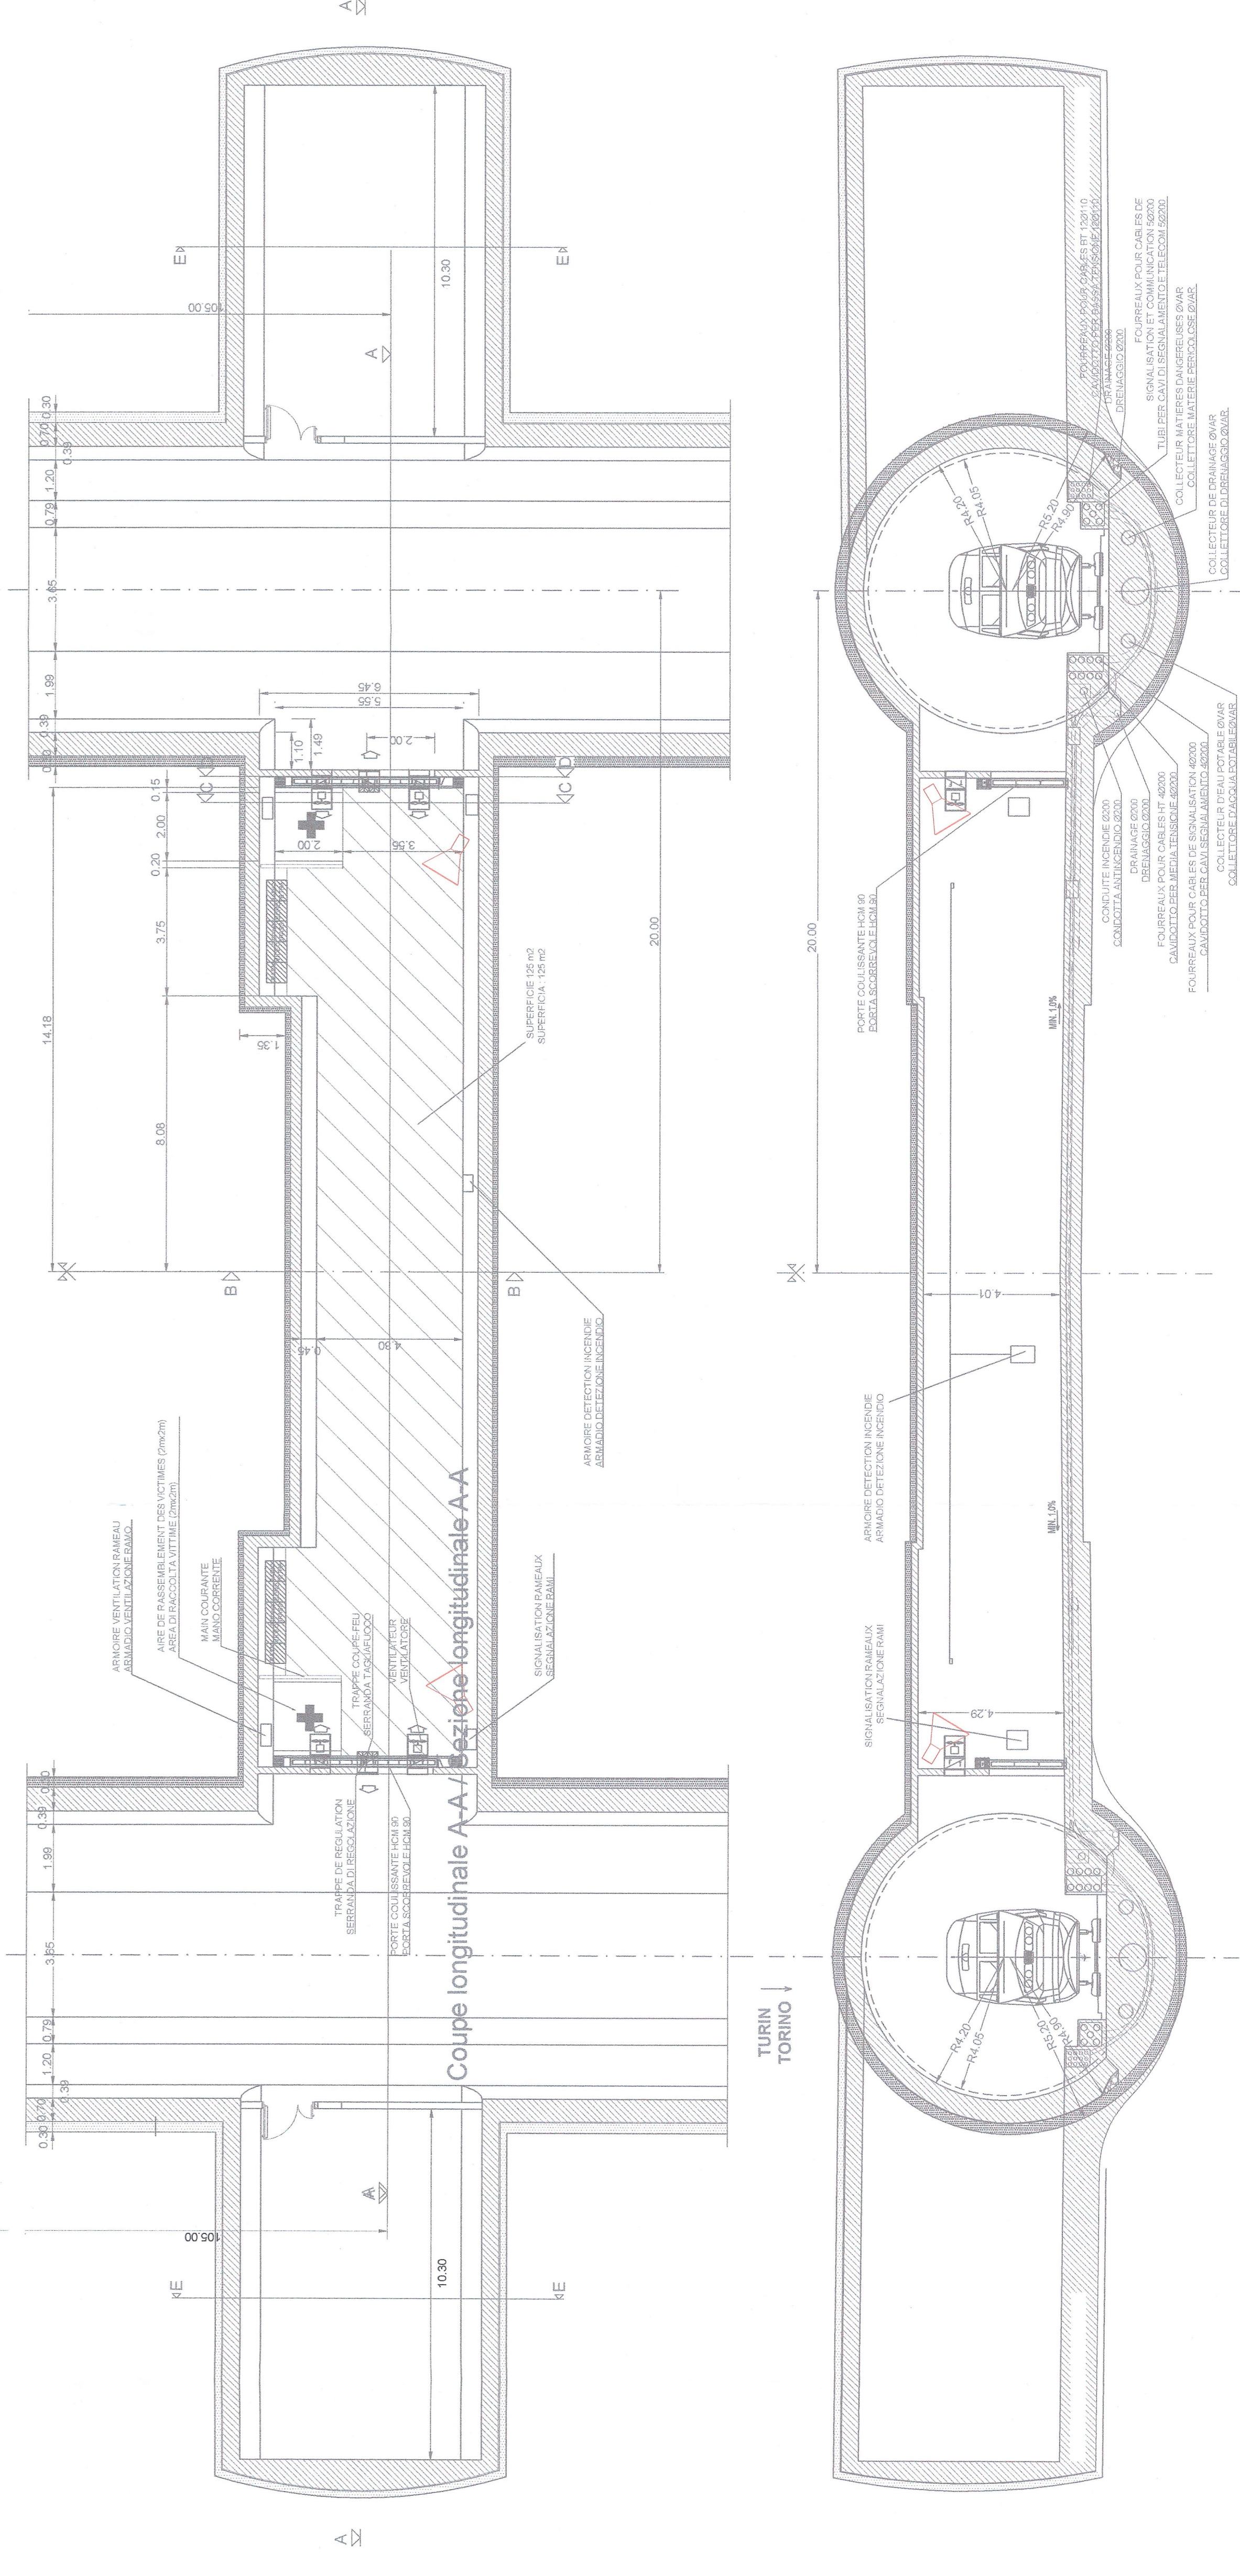

**LEGENDE**

Haut parleur / Altoparlante



**L'ASIN L'YON - TURIN / COLLEGAMENTO TORINO - LIONE**  
Partie commune franco-italienne  
Sezione transfrontaliere

NOUVELLE LIGNE LYON - TURIN - NOUVA LINEA TORINO LIONE  
PARTE COMUNE FRANCO-ITALIANE - PARTE COMUNE ITALO-FRANCESE  
REVISION DE L'AVANT-PROJET DE REFERENCE - REVISIONE DEL PROGETTO DEFINITIVO  
CIP 41140000000001

EQUIPEMENTS FERROVIAIRES / IMPIANTI FERROVIARI

TELECOMUNICAZIONI - TELECOMUNICAZIONI  
SISTEMI DI DIFFUSIONE SONORA  
SYSTEMES DE DIFFUSION SONORE

Rami di collegamento Rameaux  
Schema locali Diffusion sonore - Diffusione sonora

| NO | DATA       | REVISIONE | CONTENUTO DELLA REVISIONE          | REDAZIONE  | VERIFICA   | APPROVAZIONE |
|----|------------|-----------|------------------------------------|------------|------------|--------------|
| 1  | 16/09/2011 | 1         | PROGETTO DEFINITIVO                | A. BIANCHI | F. BIANCHI | F. BIANCHI   |
| 2  | 10/10/2011 | 2         | REVISIONE PER APPROVAZIONE IT/CEEP | A. BIANCHI | F. BIANCHI | F. BIANCHI   |
| 3  | 05/11/2011 | 3         | REVISIONE PER APPROVAZIONE IT/CEEP | A. BIANCHI | F. BIANCHI | F. BIANCHI   |
| 4  | 05/11/2011 | 4         | REVISIONE PER APPROVAZIONE IT/CEEP | A. BIANCHI | F. BIANCHI | F. BIANCHI   |

| NO | DATA       | REVISIONE | CONTENUTO DELLA REVISIONE          | REDAZIONE  | VERIFICA   | APPROVAZIONE |
|----|------------|-----------|------------------------------------|------------|------------|--------------|
| 1  | 16/09/2011 | 1         | PROGETTO DEFINITIVO                | A. BIANCHI | F. BIANCHI | F. BIANCHI   |
| 2  | 10/10/2011 | 2         | REVISIONE PER APPROVAZIONE IT/CEEP | A. BIANCHI | F. BIANCHI | F. BIANCHI   |
| 3  | 05/11/2011 | 3         | REVISIONE PER APPROVAZIONE IT/CEEP | A. BIANCHI | F. BIANCHI | F. BIANCHI   |
| 4  | 05/11/2011 | 4         | REVISIONE PER APPROVAZIONE IT/CEEP | A. BIANCHI | F. BIANCHI | F. BIANCHI   |

